



JARDIN DE ACCESO

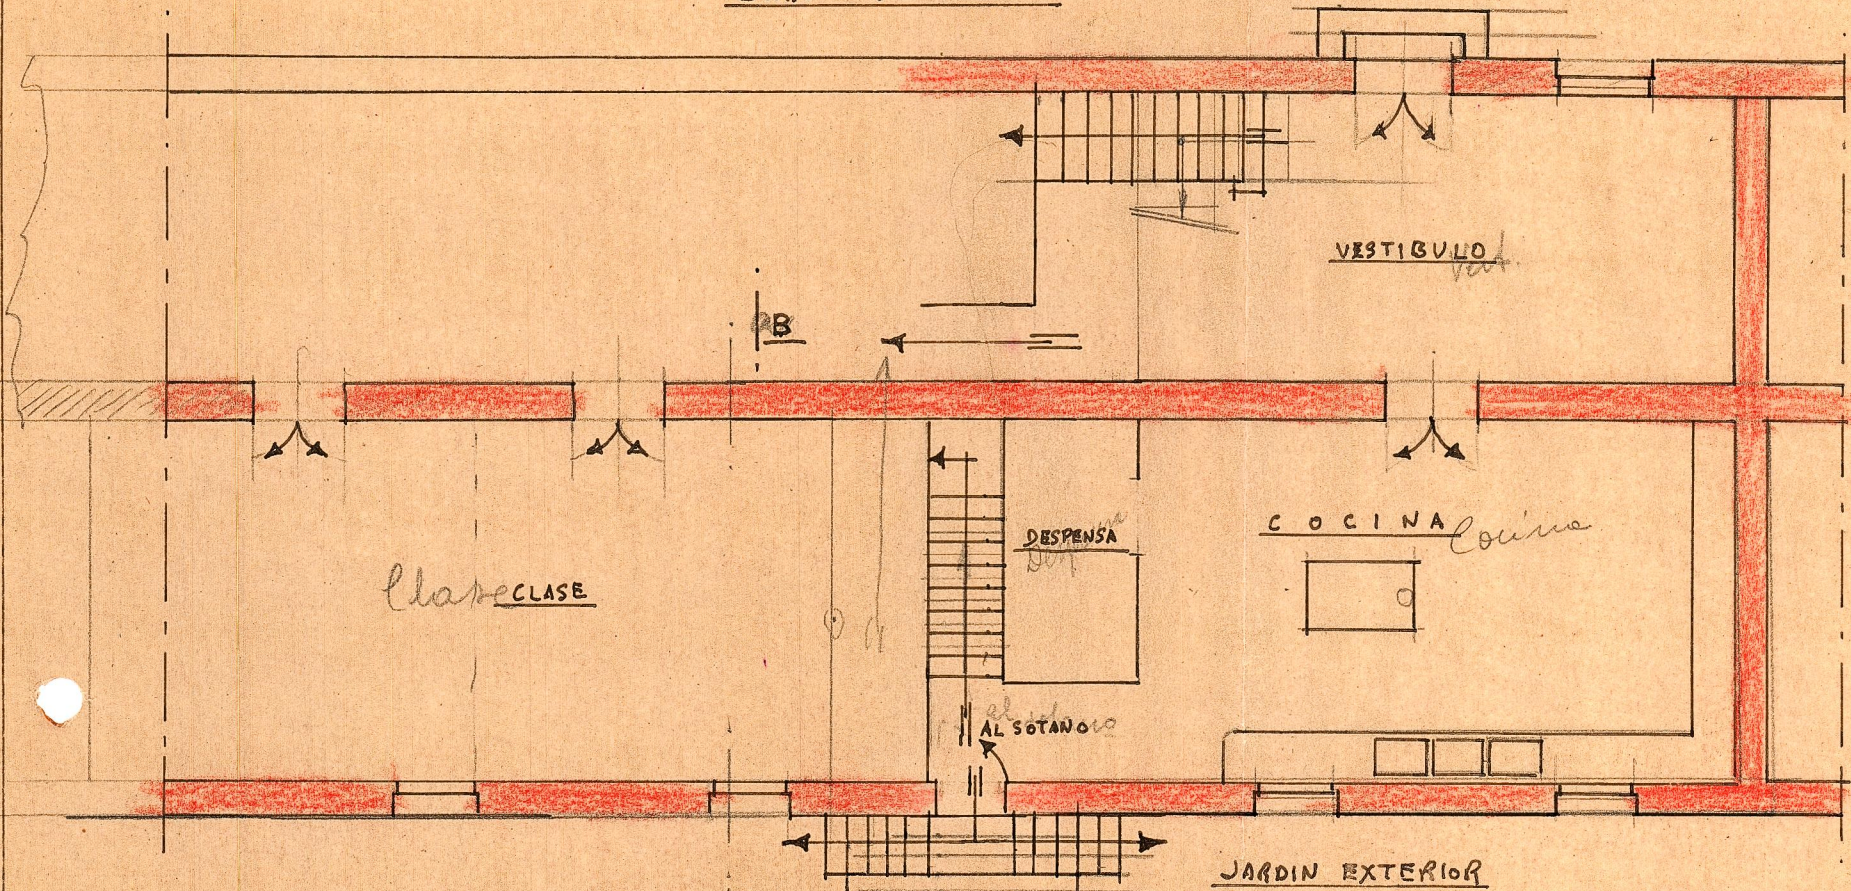

Planta baja de cocina actual

PLANTA BAJA

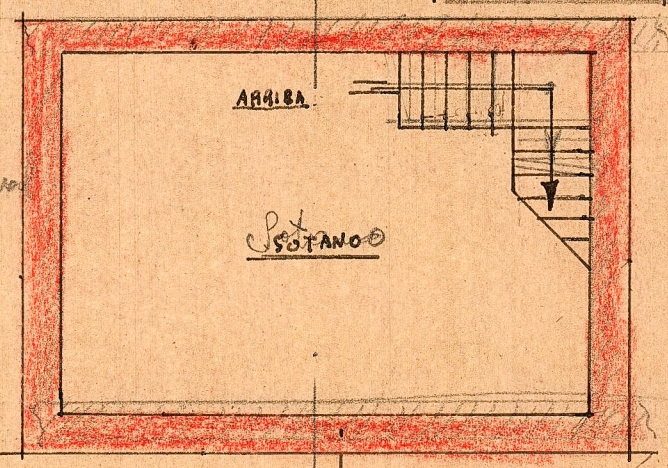


Planta de Sotano actual

SOTANO

Seccion por a-b

SECCION A-B

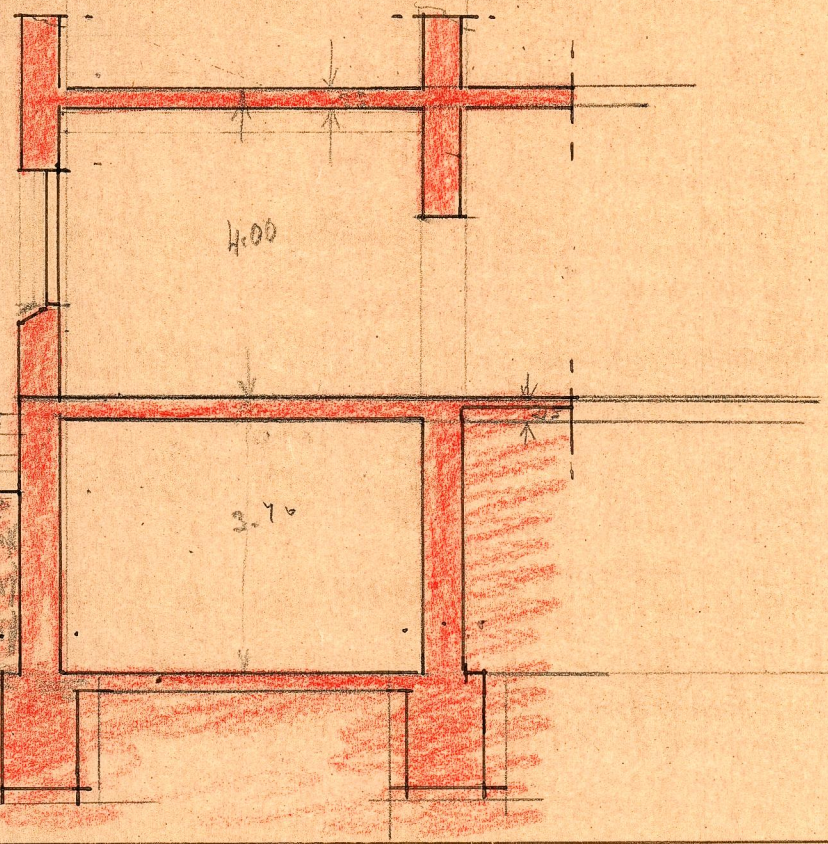

Hermandades de la Doctrina Cristiana  
elislota

E 1/100