


SECCION

22'70

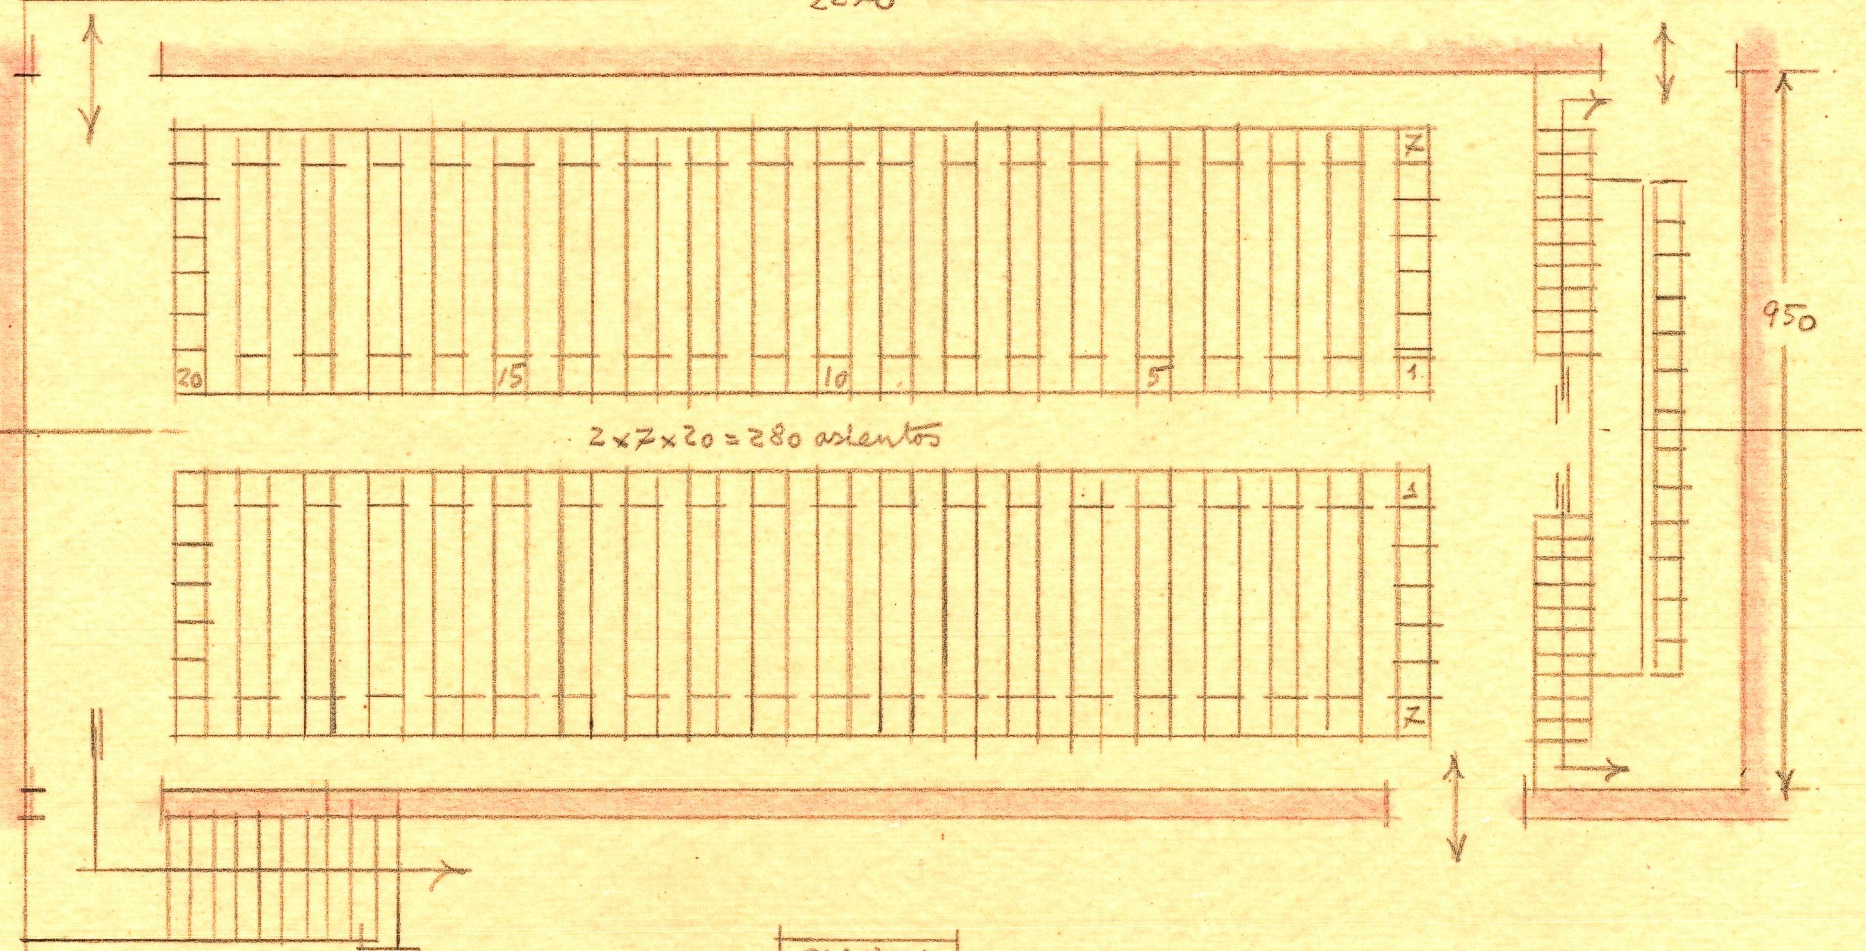

$2 \times 7 \times 20 = 280$  asientos

PLANTA

SALON DE ACTOS - E. - 1:100