


CAMPO ADQUIRIDO POR LAS HERMANAS DOCTRINA CRISTIANA.- MISLAJA

fachada a plaza

escala = 1:100.

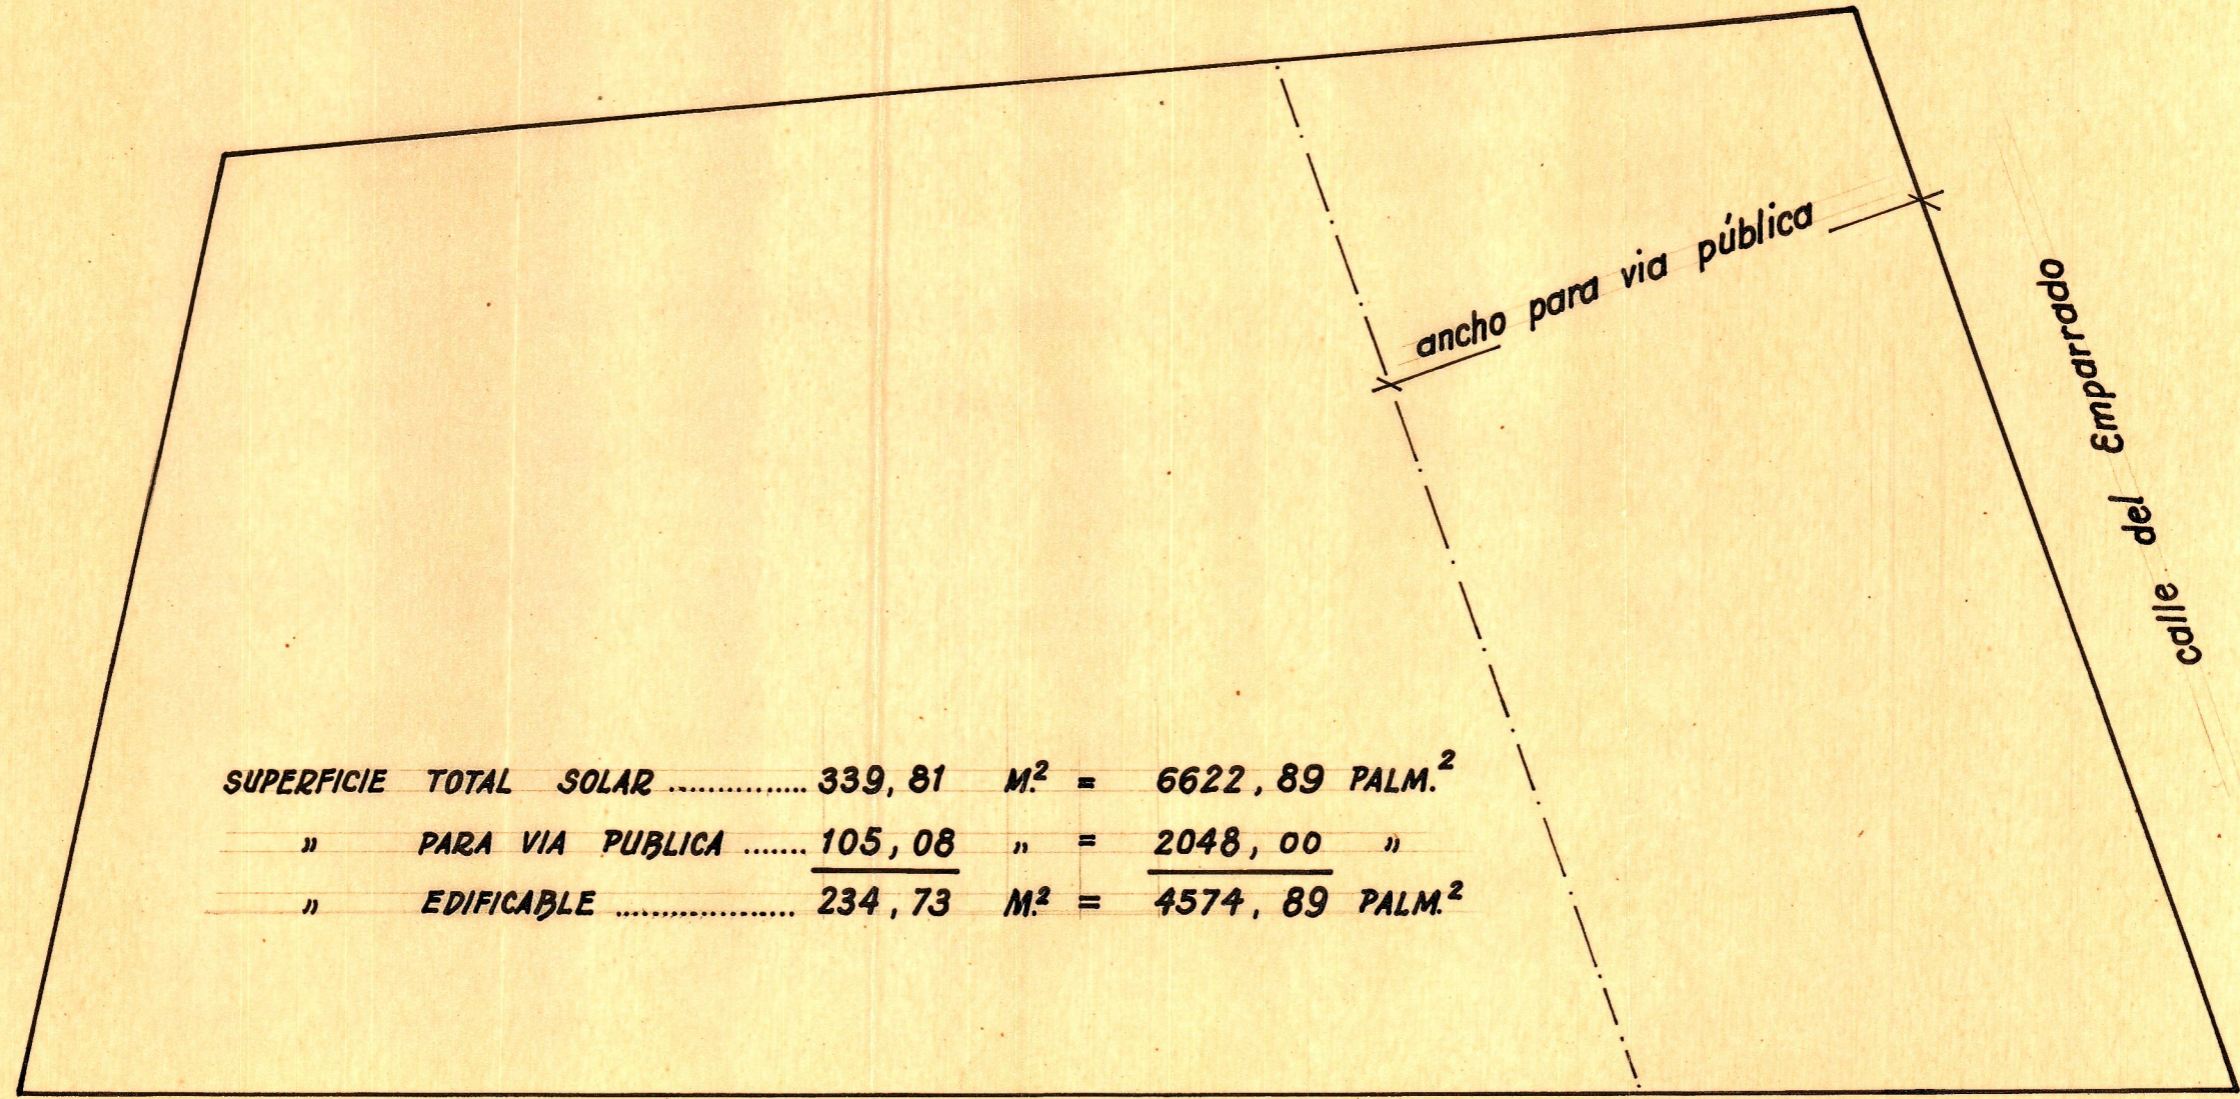

SUPERFICIE TOTAL SOLAR	339,81	M ²	=	6622,89	PALM. ²
» PARA VIA PUBLICA	<u>105,08</u>	»	=	<u>2048,00</u>	»
» EDIFICABLE	234,73	M ²	=	4574,89	PALM. ²