

A

SECCION A-B

②

B

C

SECCIONES
C-D y E-F


VALLADO ①-②

③


VALLADO ②-③

②

E

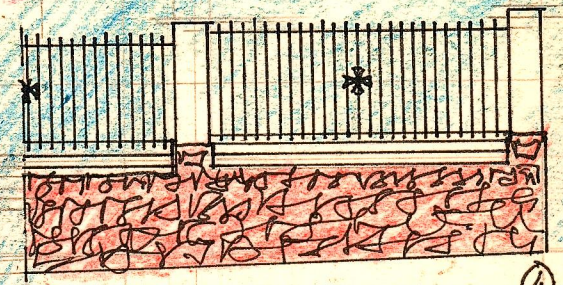

④

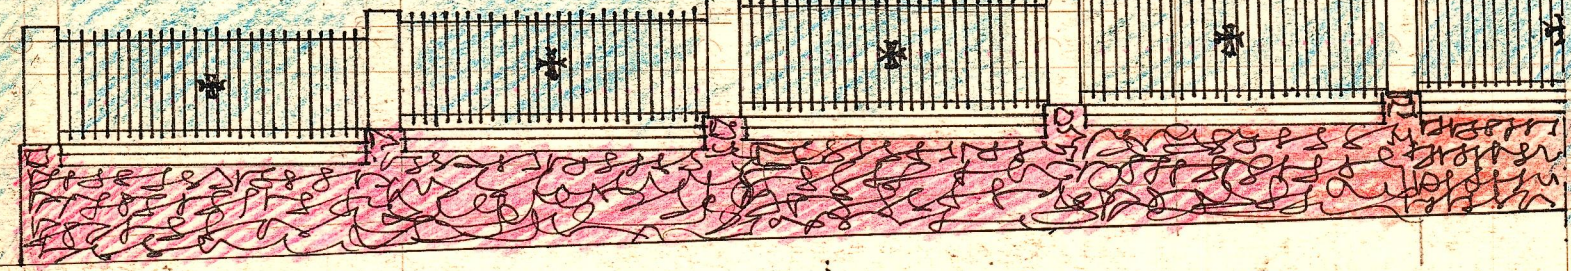

③

VALLADO ③-④

F