
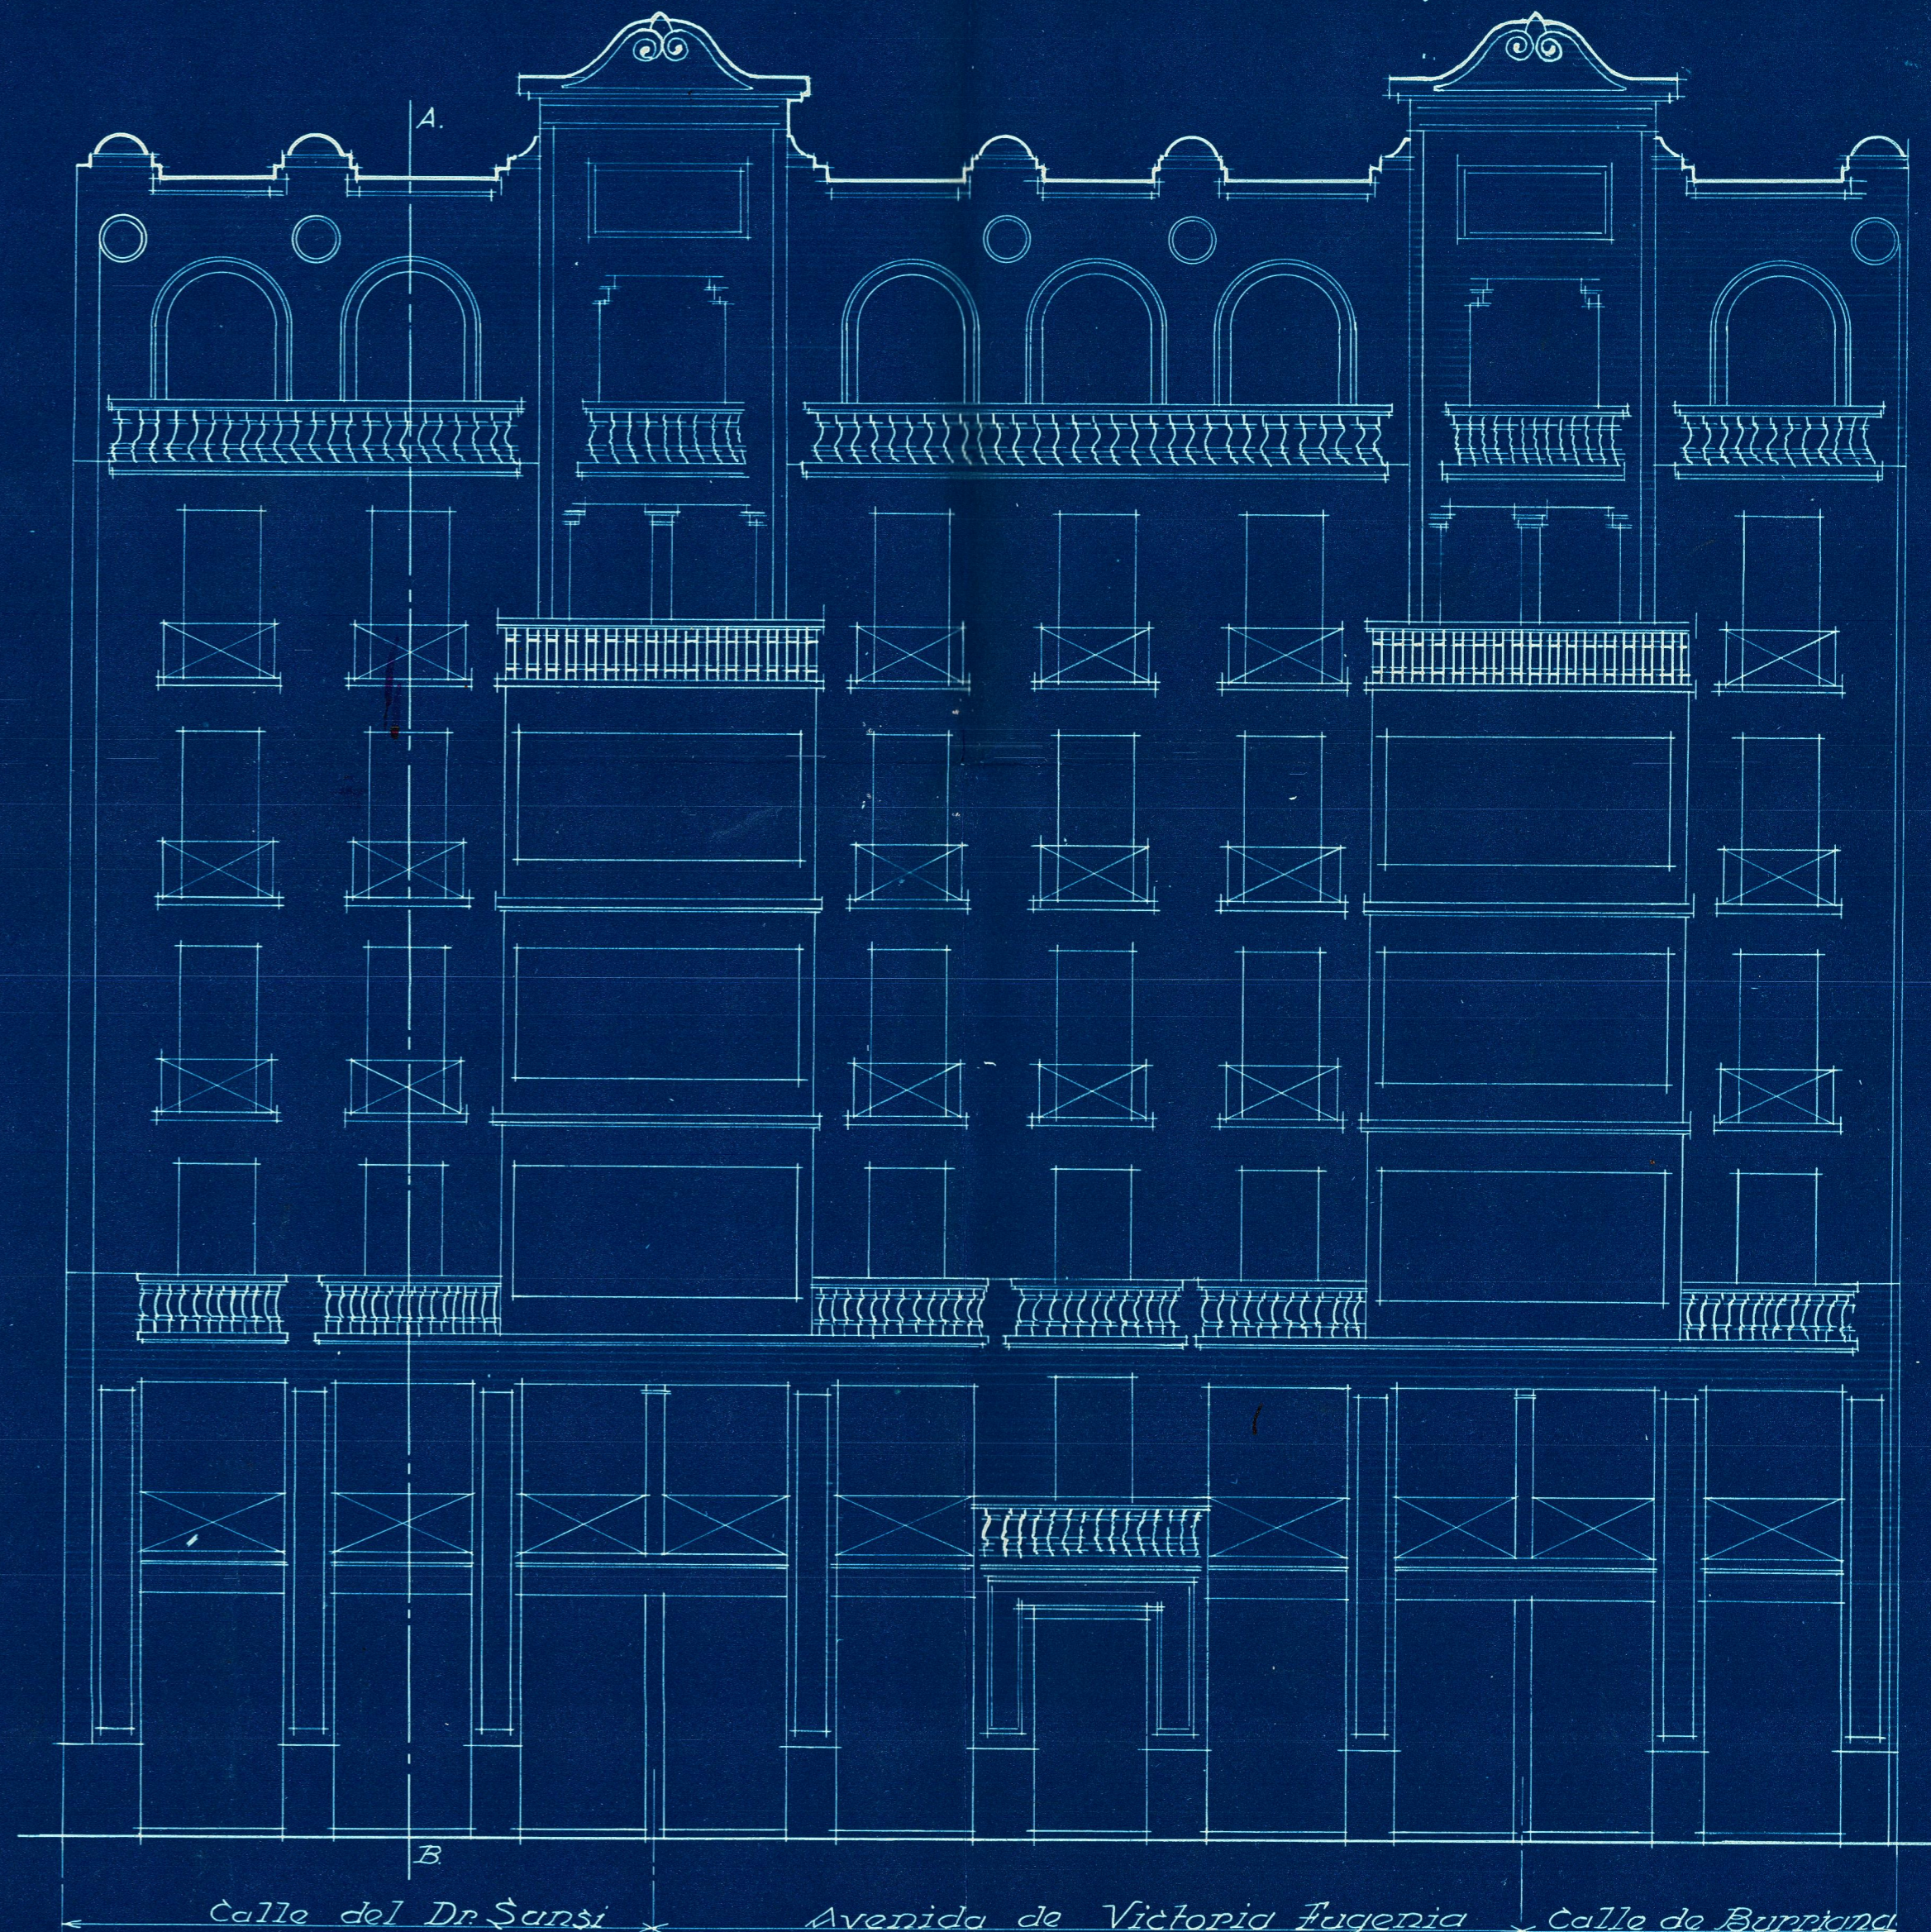
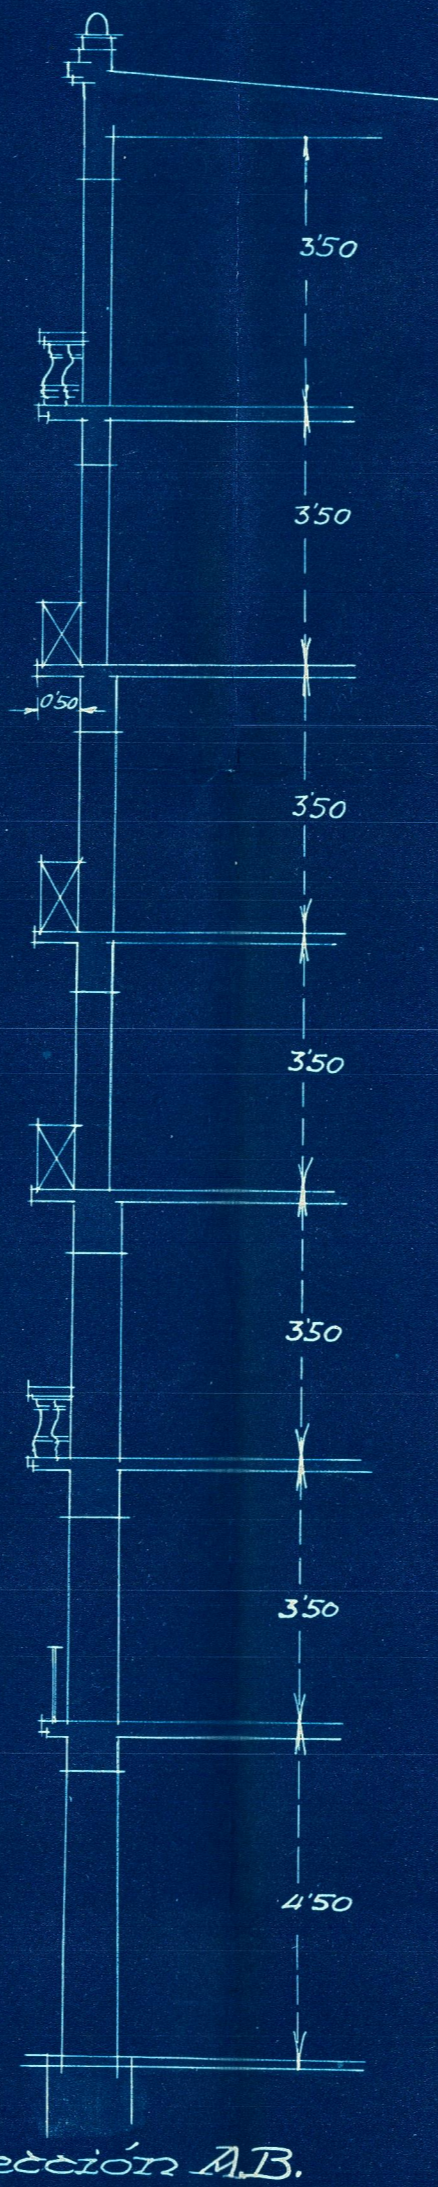
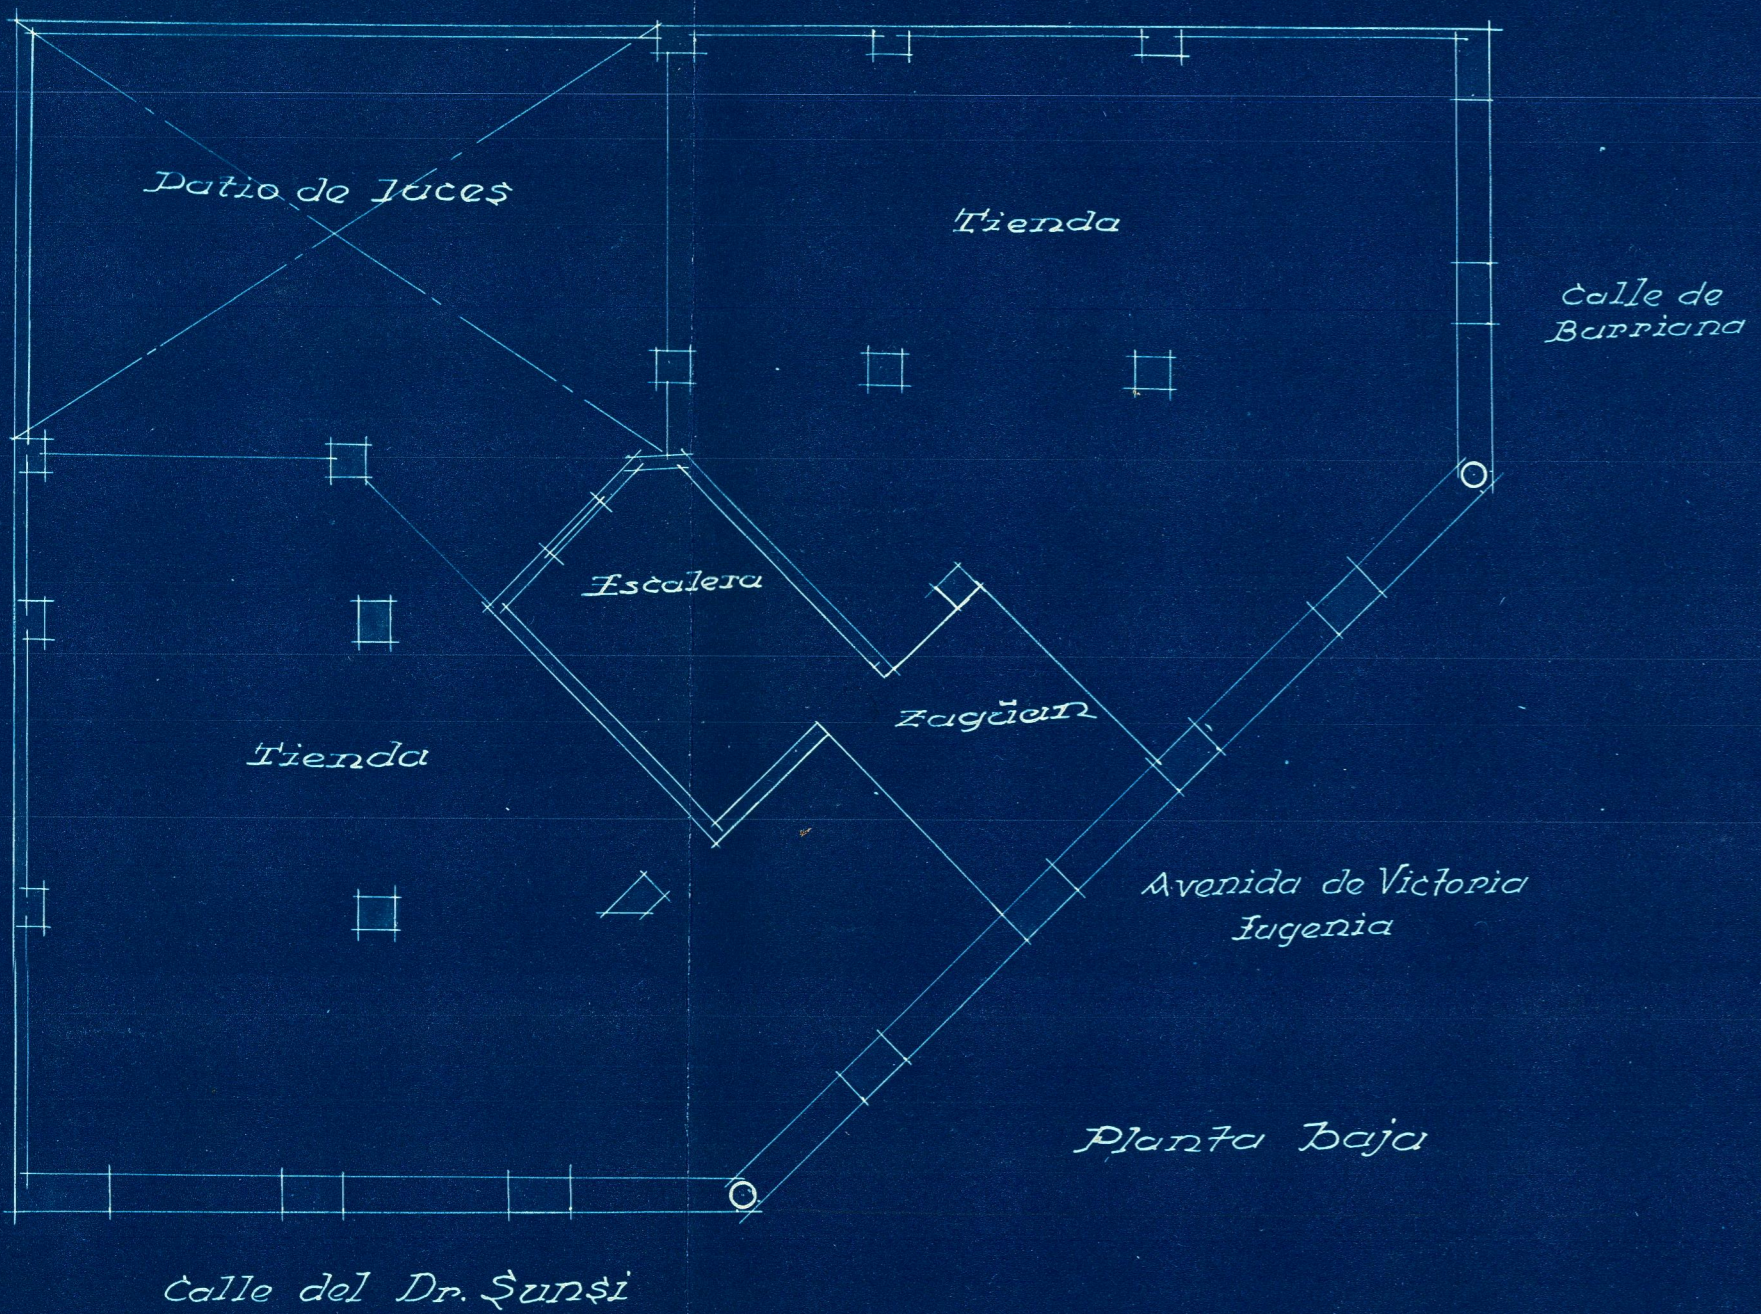


*Proyecto de casa habitación para*  
*D. Vicente Martínez*  
 Escala 1:100

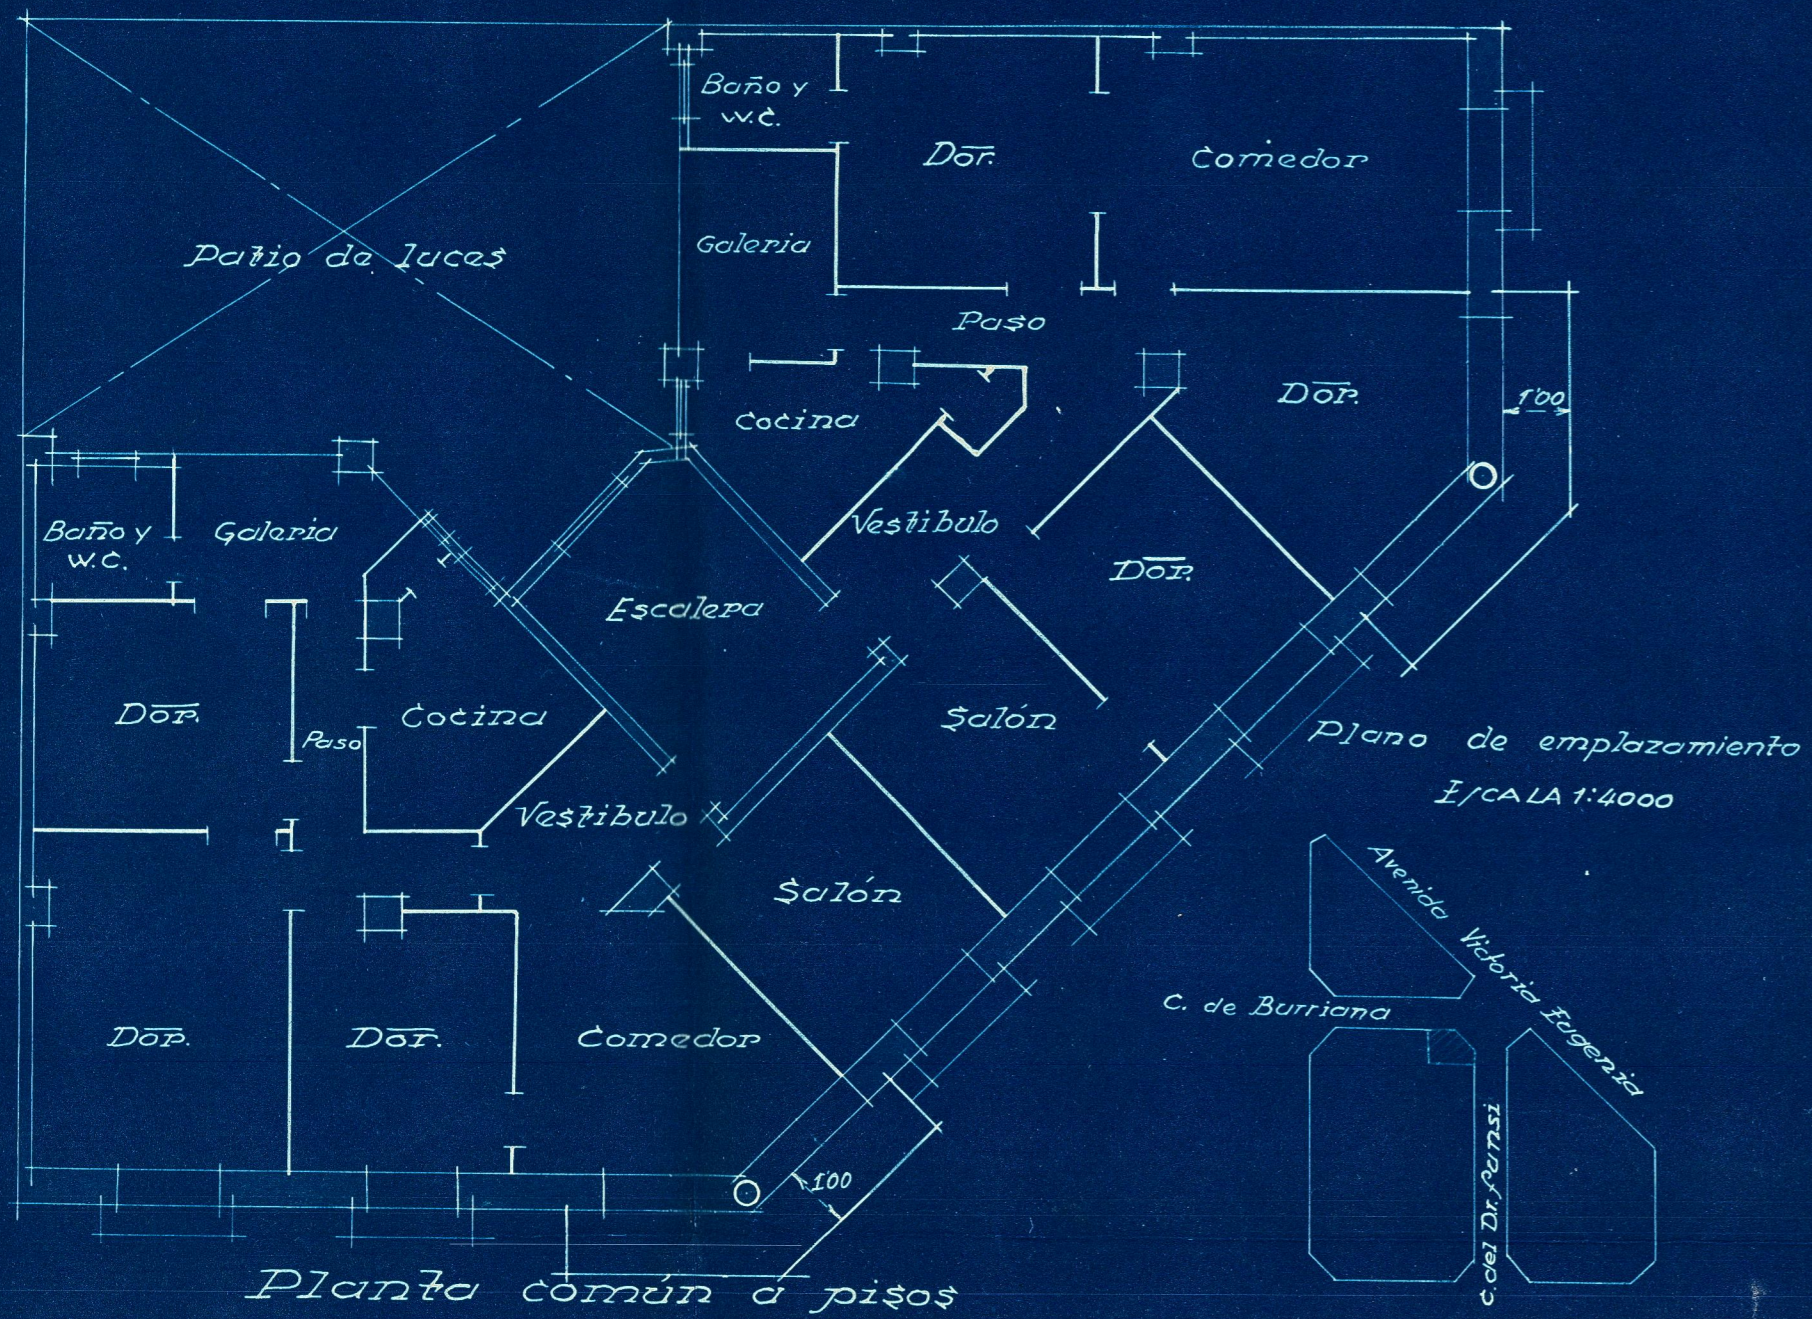

Valencia 6. Dibre 1929  
 El Arquitecto  
*[Signature]*