
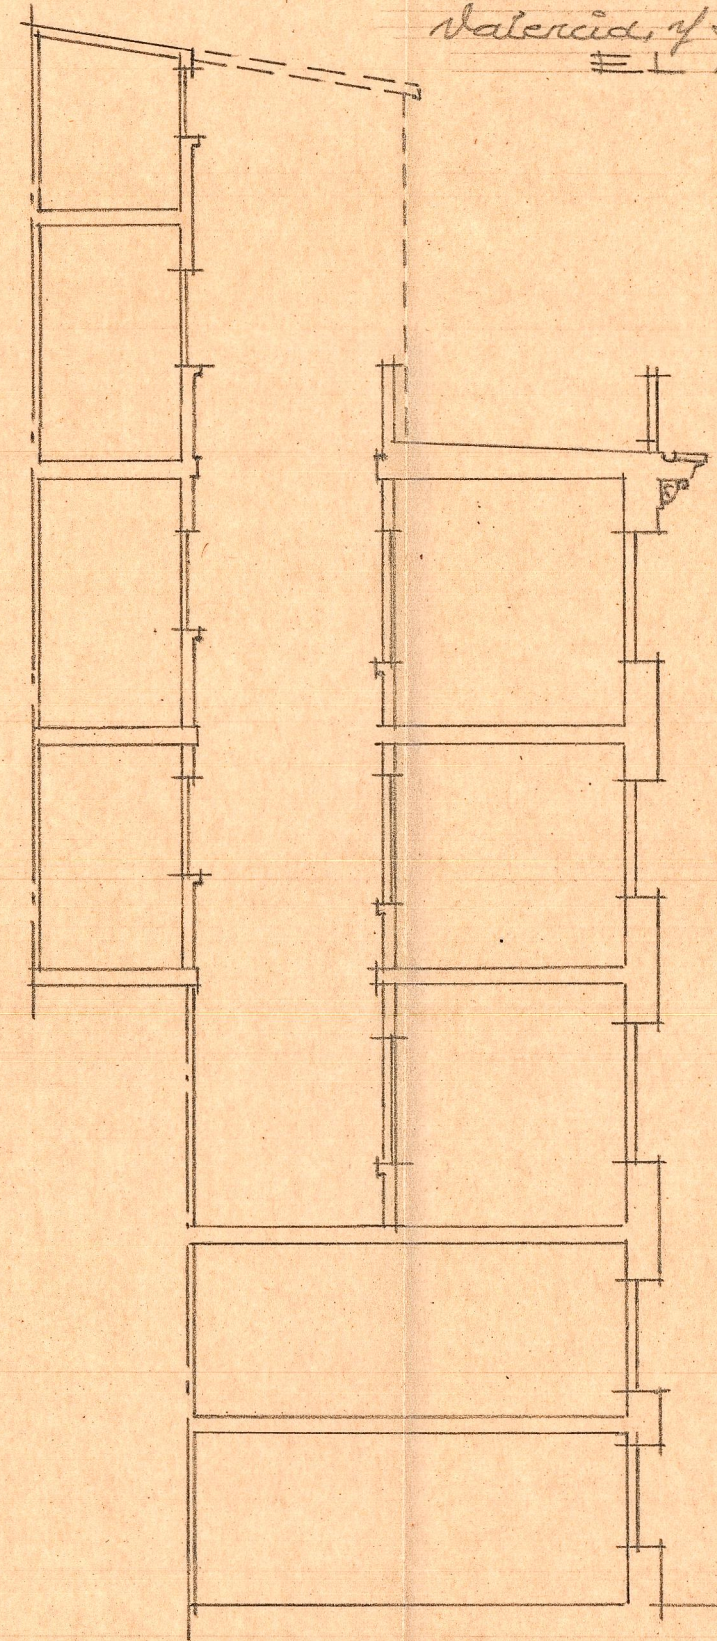
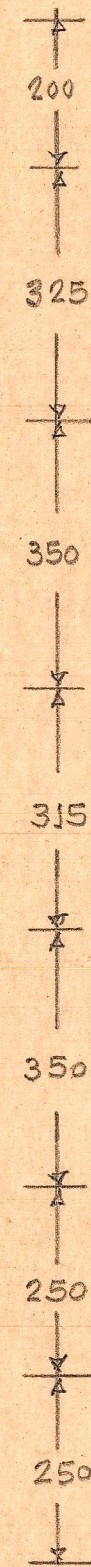


EDIFICIO N° 3 DE LA CALLE DEL MIGUELETE

ESCALA = 1:100

Valencia, 4 Septiembre 1959
EL ARQUITECTO

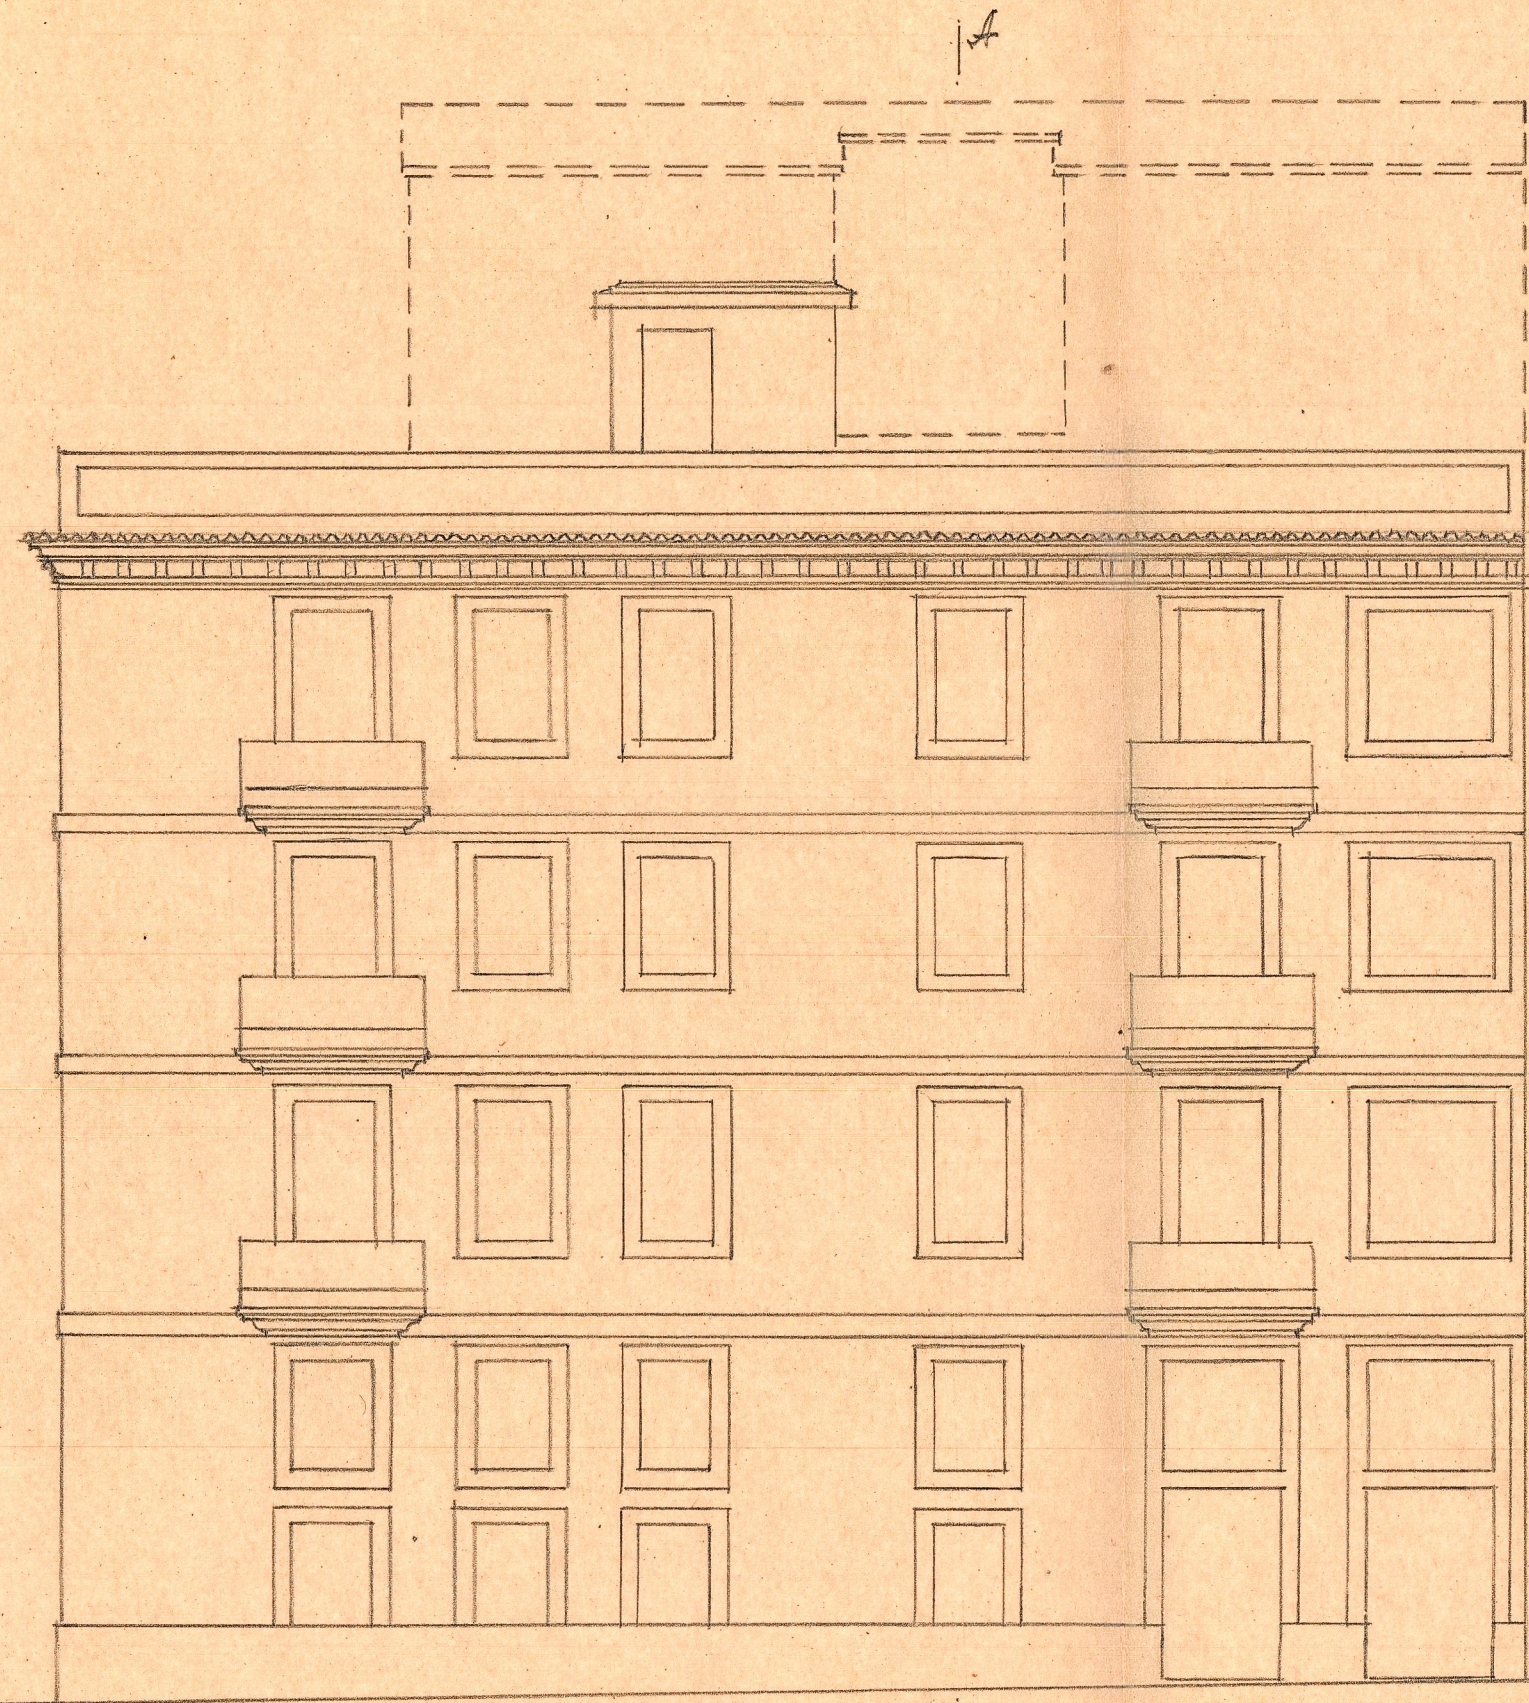

Fachada lateral reformada

Sección por A-B

REFORMA DE LA FACHADA LATERAL