



Planta baja

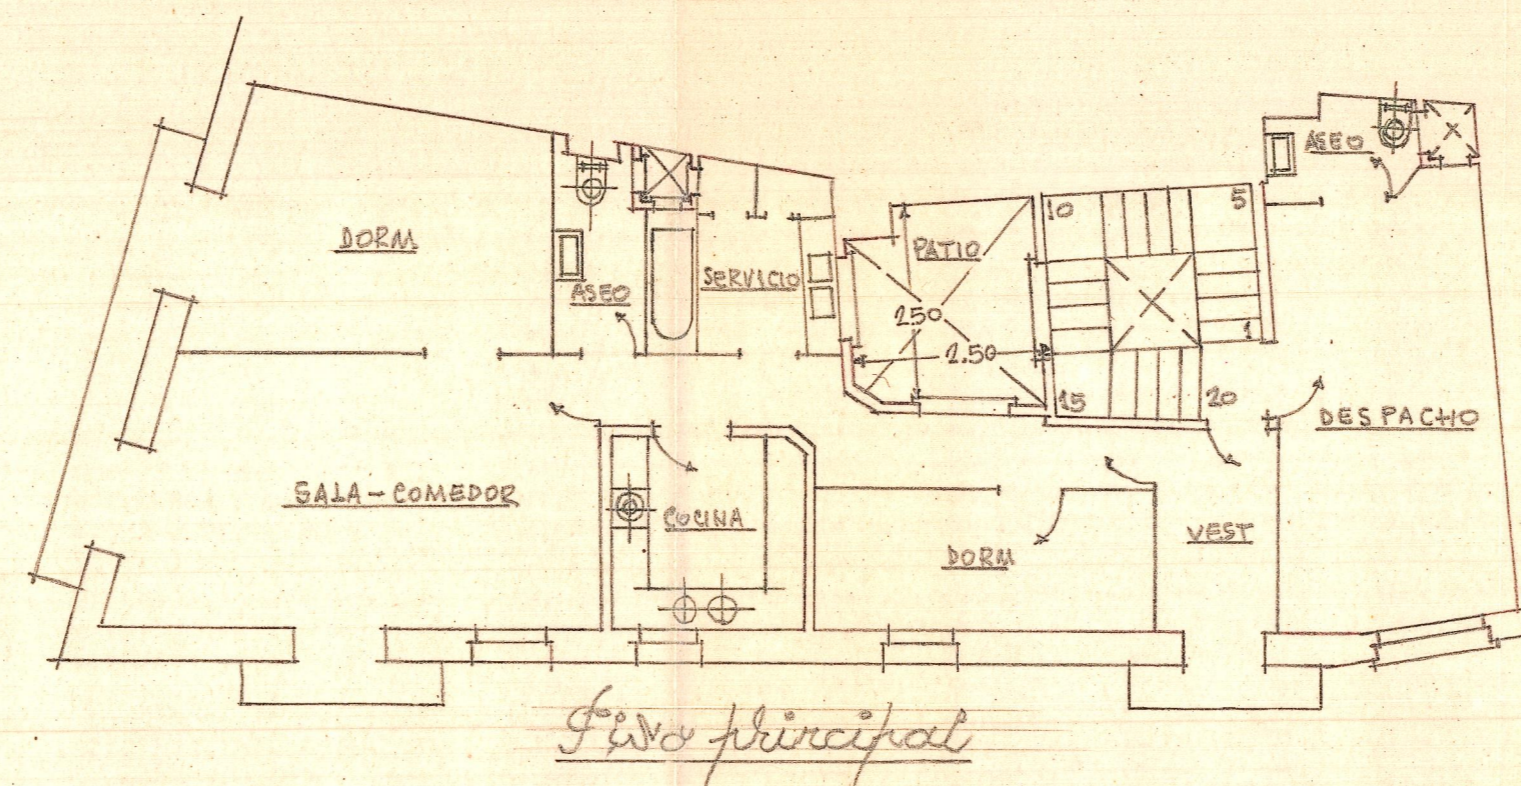


Fdo principal

EDIFICIO N° 3 DE LA CALLE DEL MIGUETE
 CONSOLIDACIÓN Y REFORMA
 NUEVA DISPOSICIÓN E=1:100


Valencia 17 Septiembre de 1959
 EL ARQUITECTO

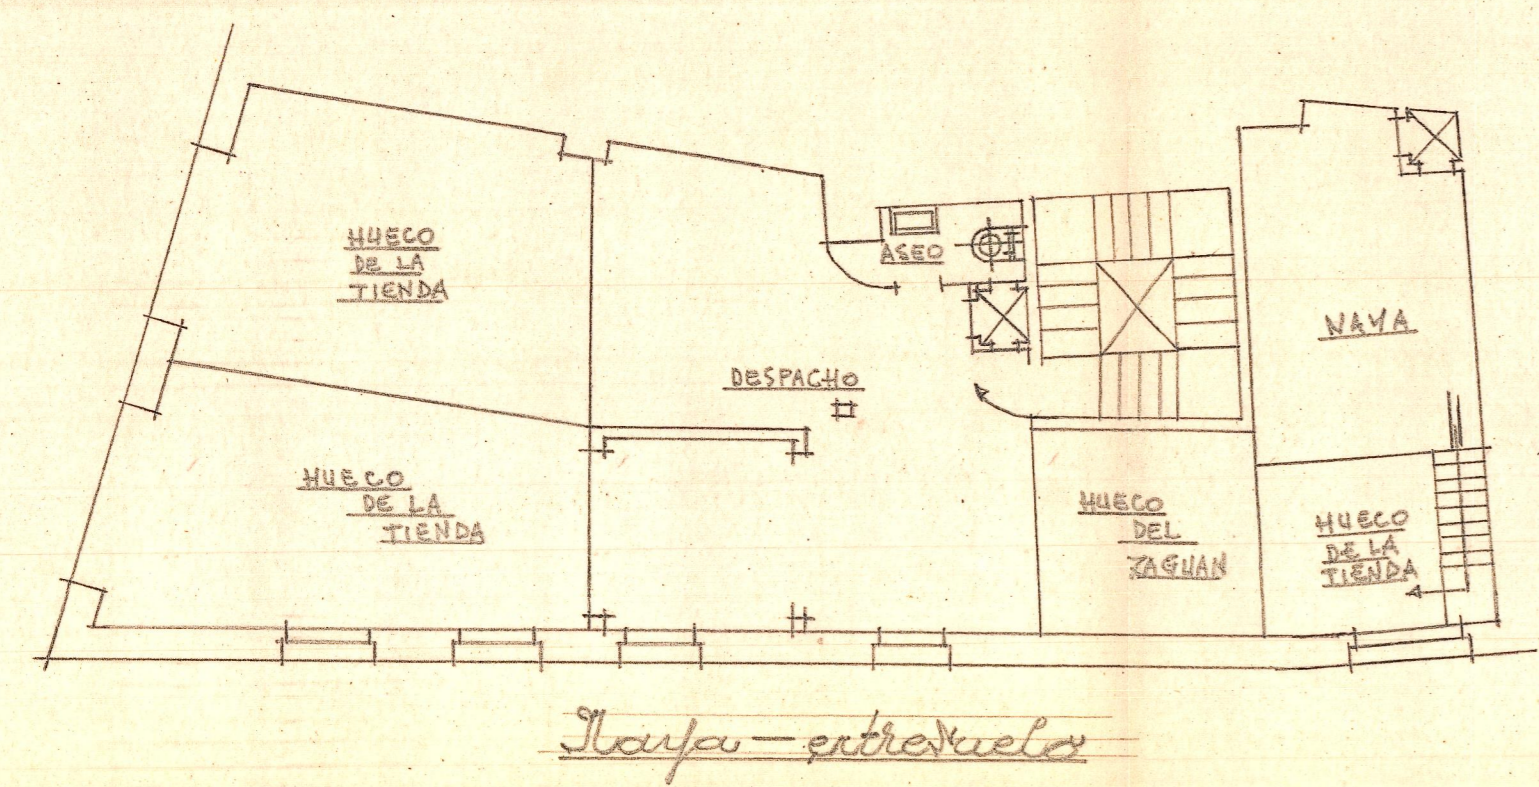

Planta entrepuerto

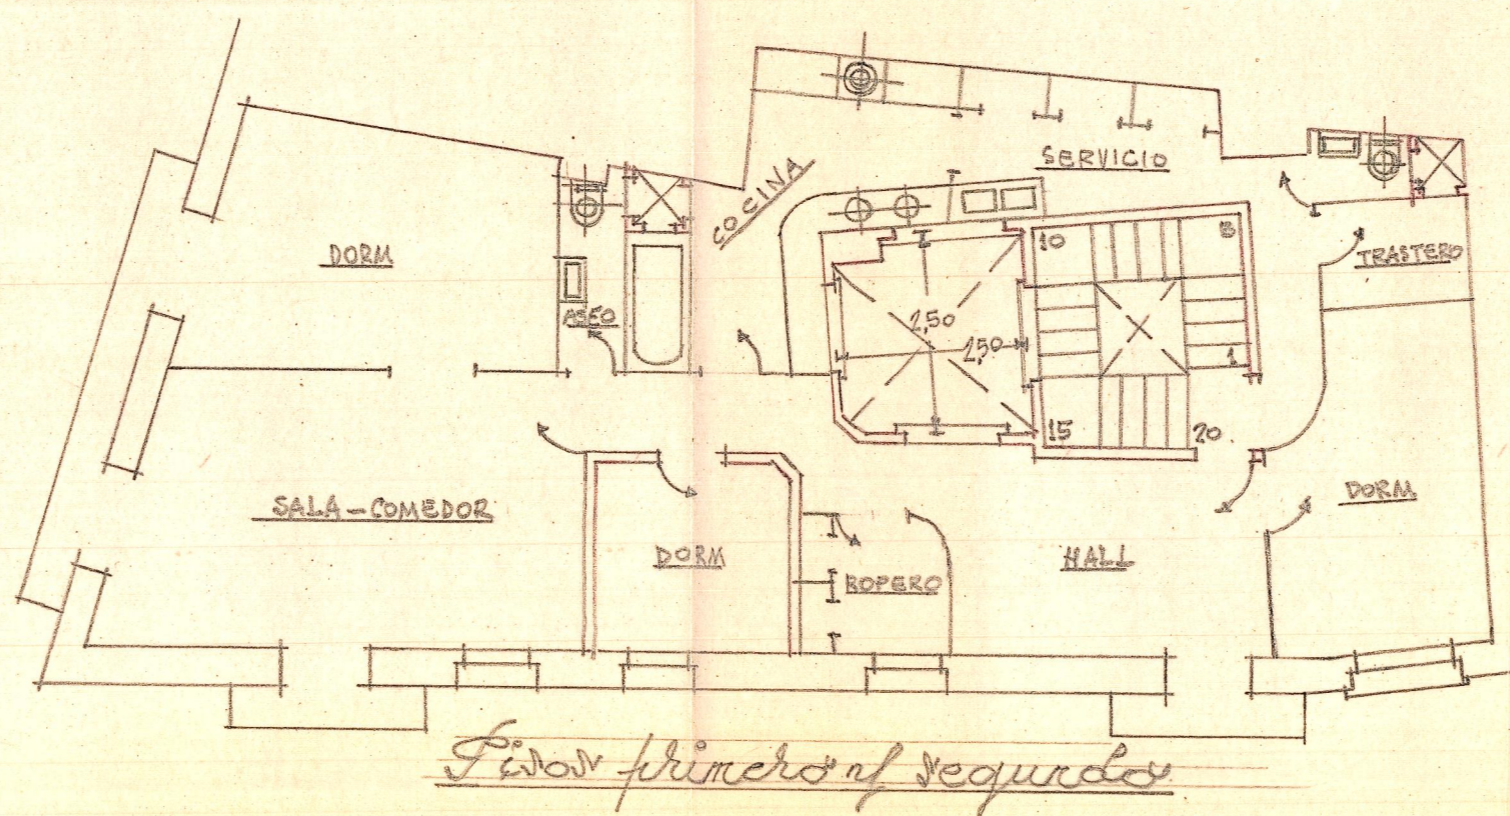

Fdo 1º y 2º

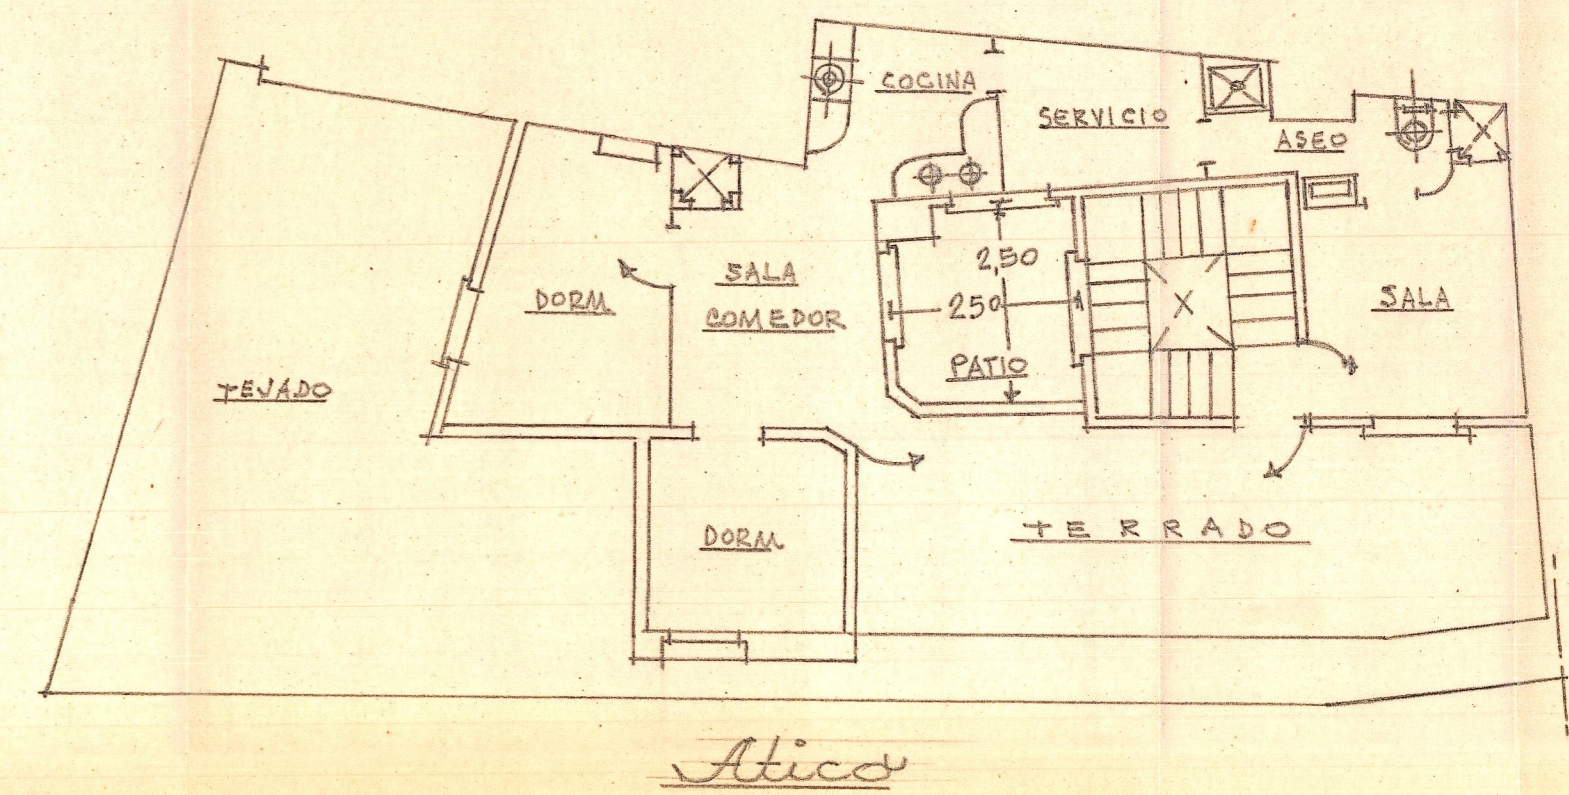

Atico