
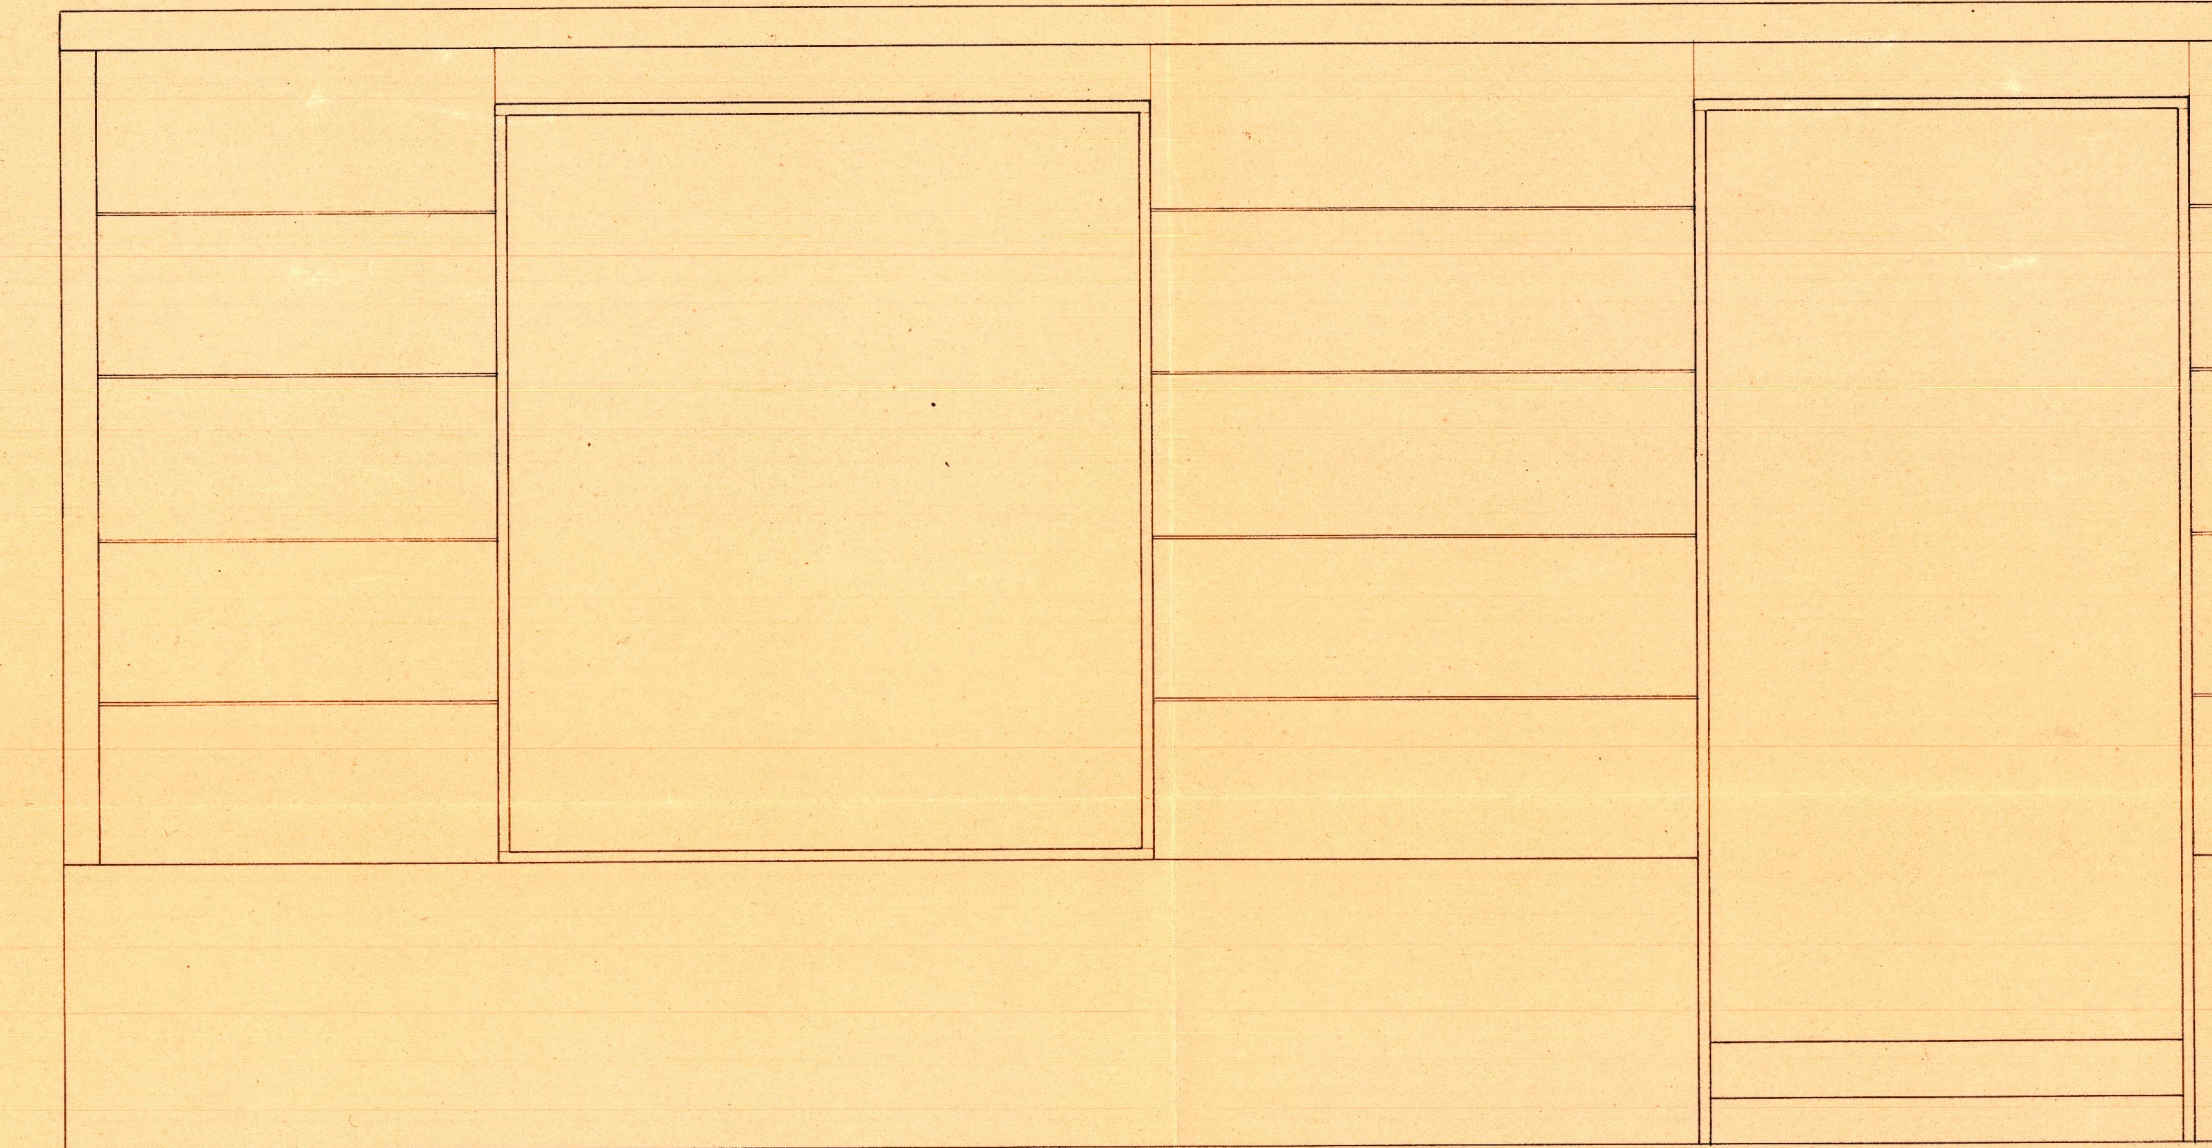
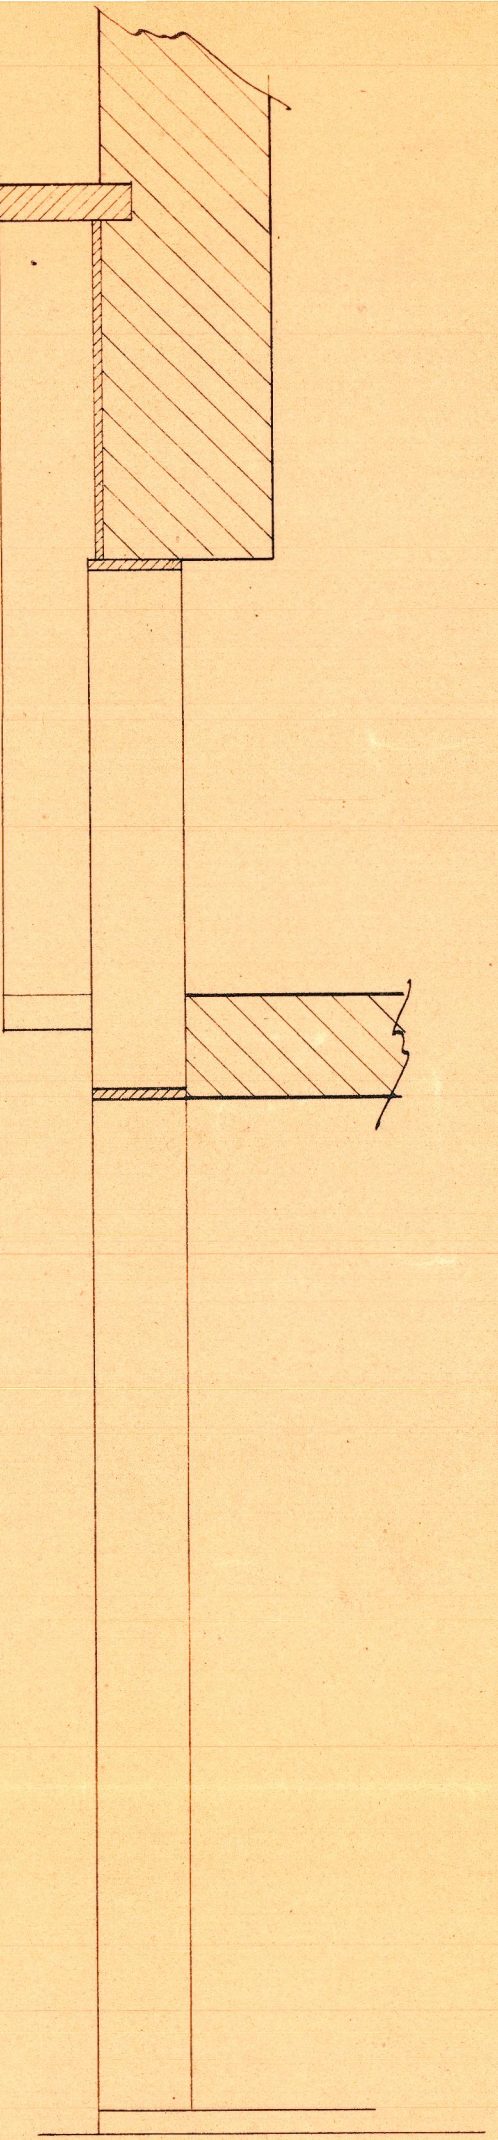


CARLOS TORTOSA, S. A.		SUCURSAL VALENCIA	
MÁRMOL - PIEDRAS - CONSTRUCCIONES			
PLANO N.º	ESCALA	OBRA: REVESTIMIENTO DE FACHADA	
502	1:20	FARMACIA DEL CARMEN PLAZA MOSÉN SORELL 3 VALENCIA	
DIBUJO	J. JORDÁ	D. JOAQUÍN RIETA	
REVISO		ARQUITECTO: D. JOAQUÍN RIETA	
PRECIOS N.º	261	FECHA	27-10-58
SU TITULO POR FL. N.º		FECHA	

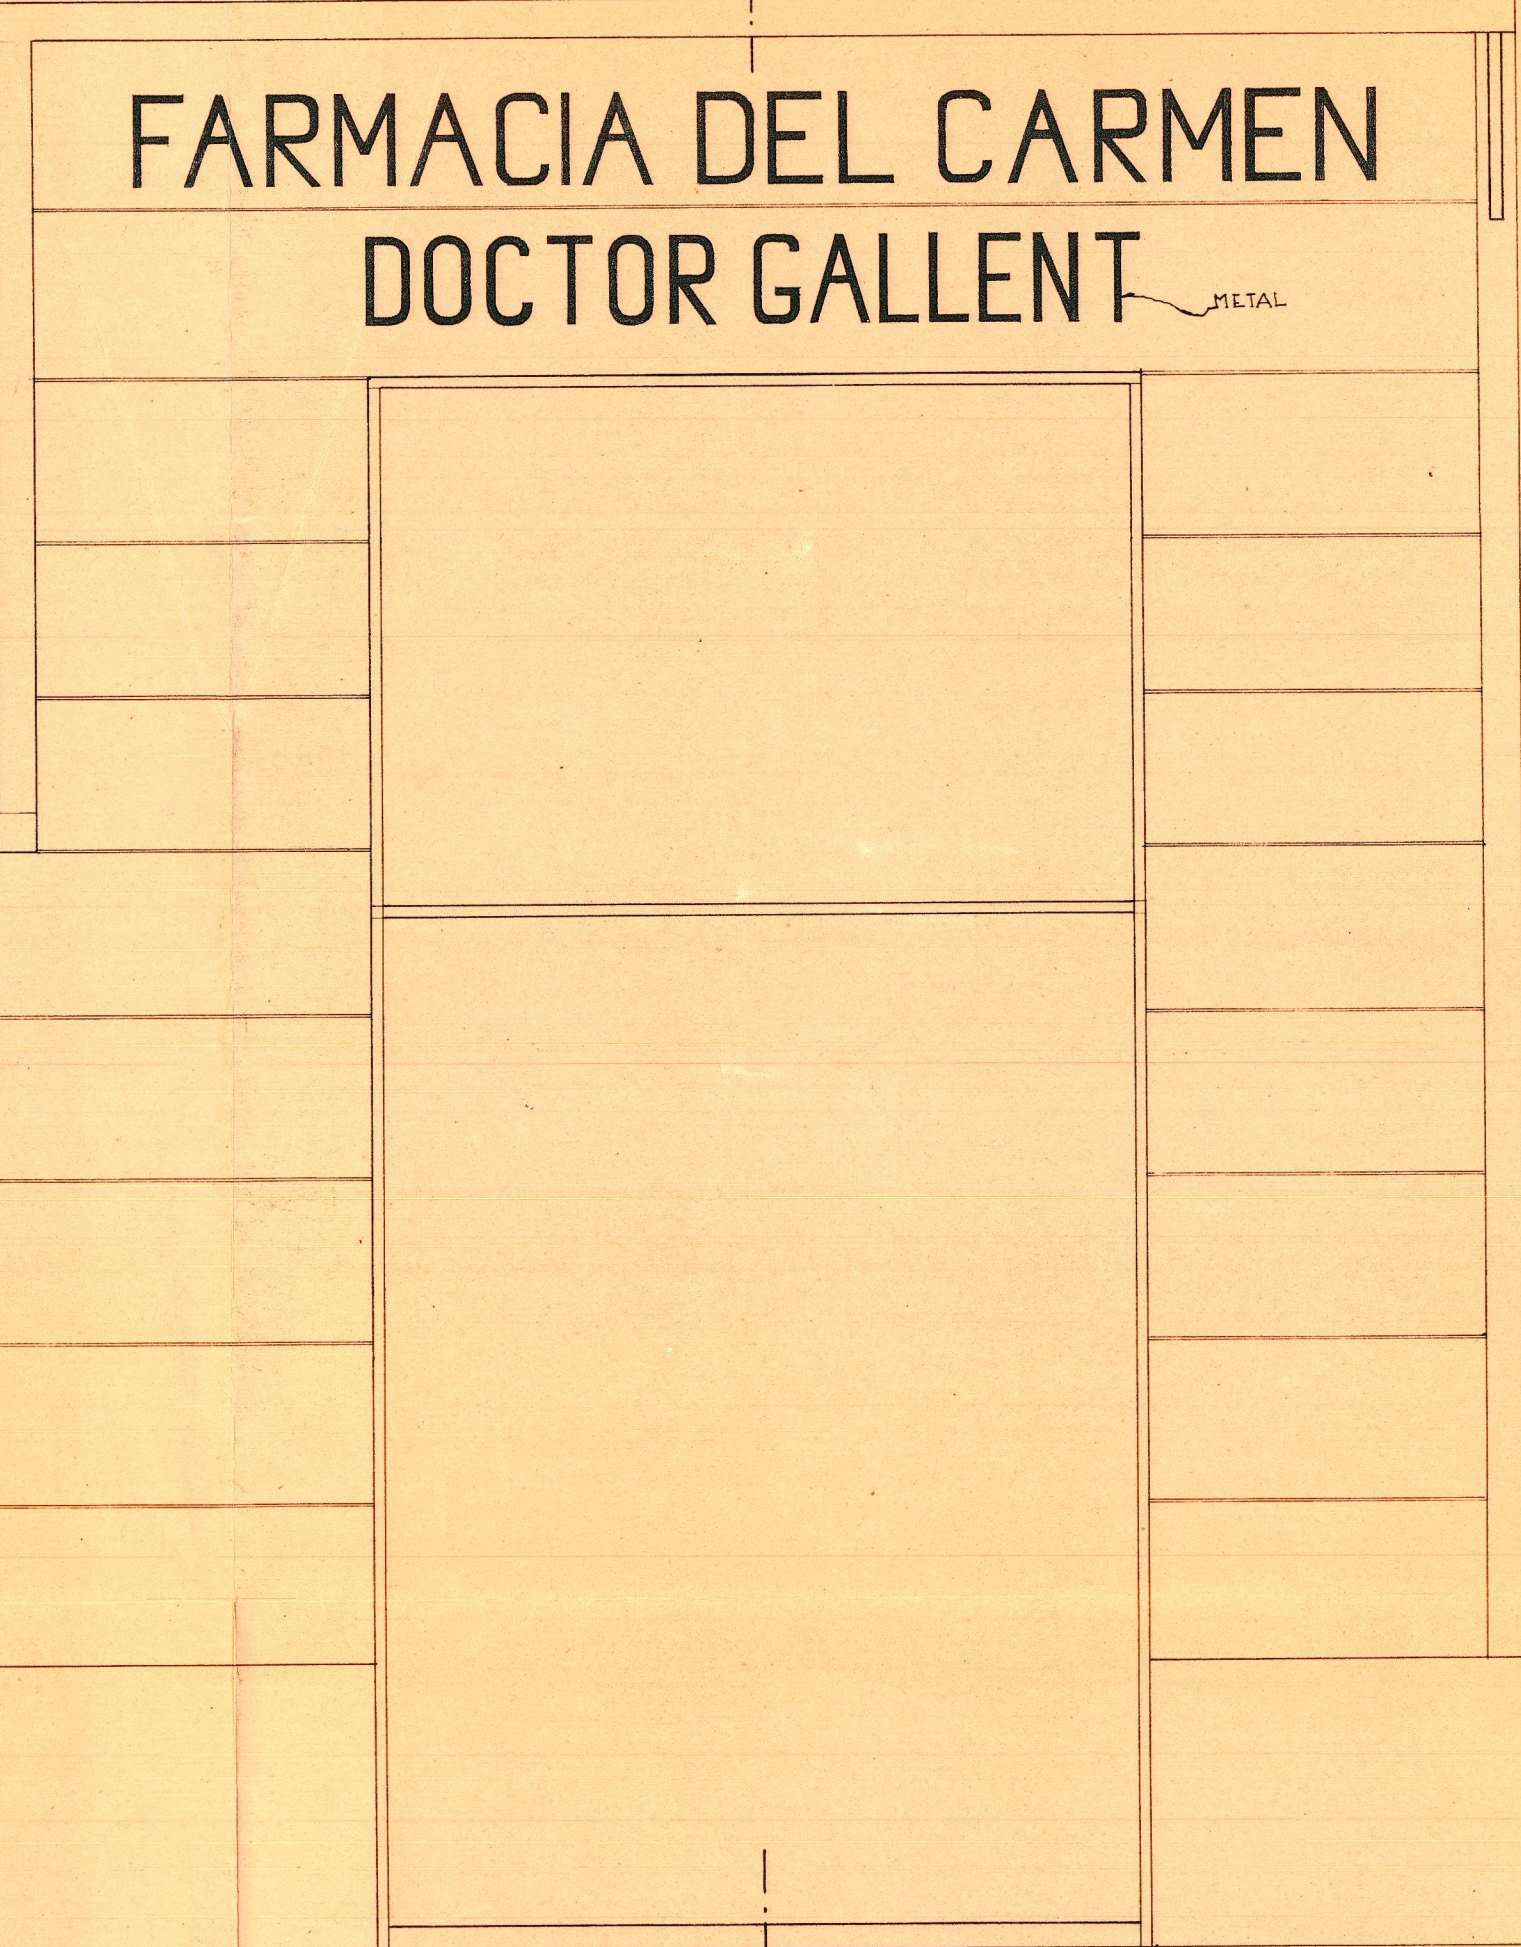

F R E N T E

SECCIÓN A-B