


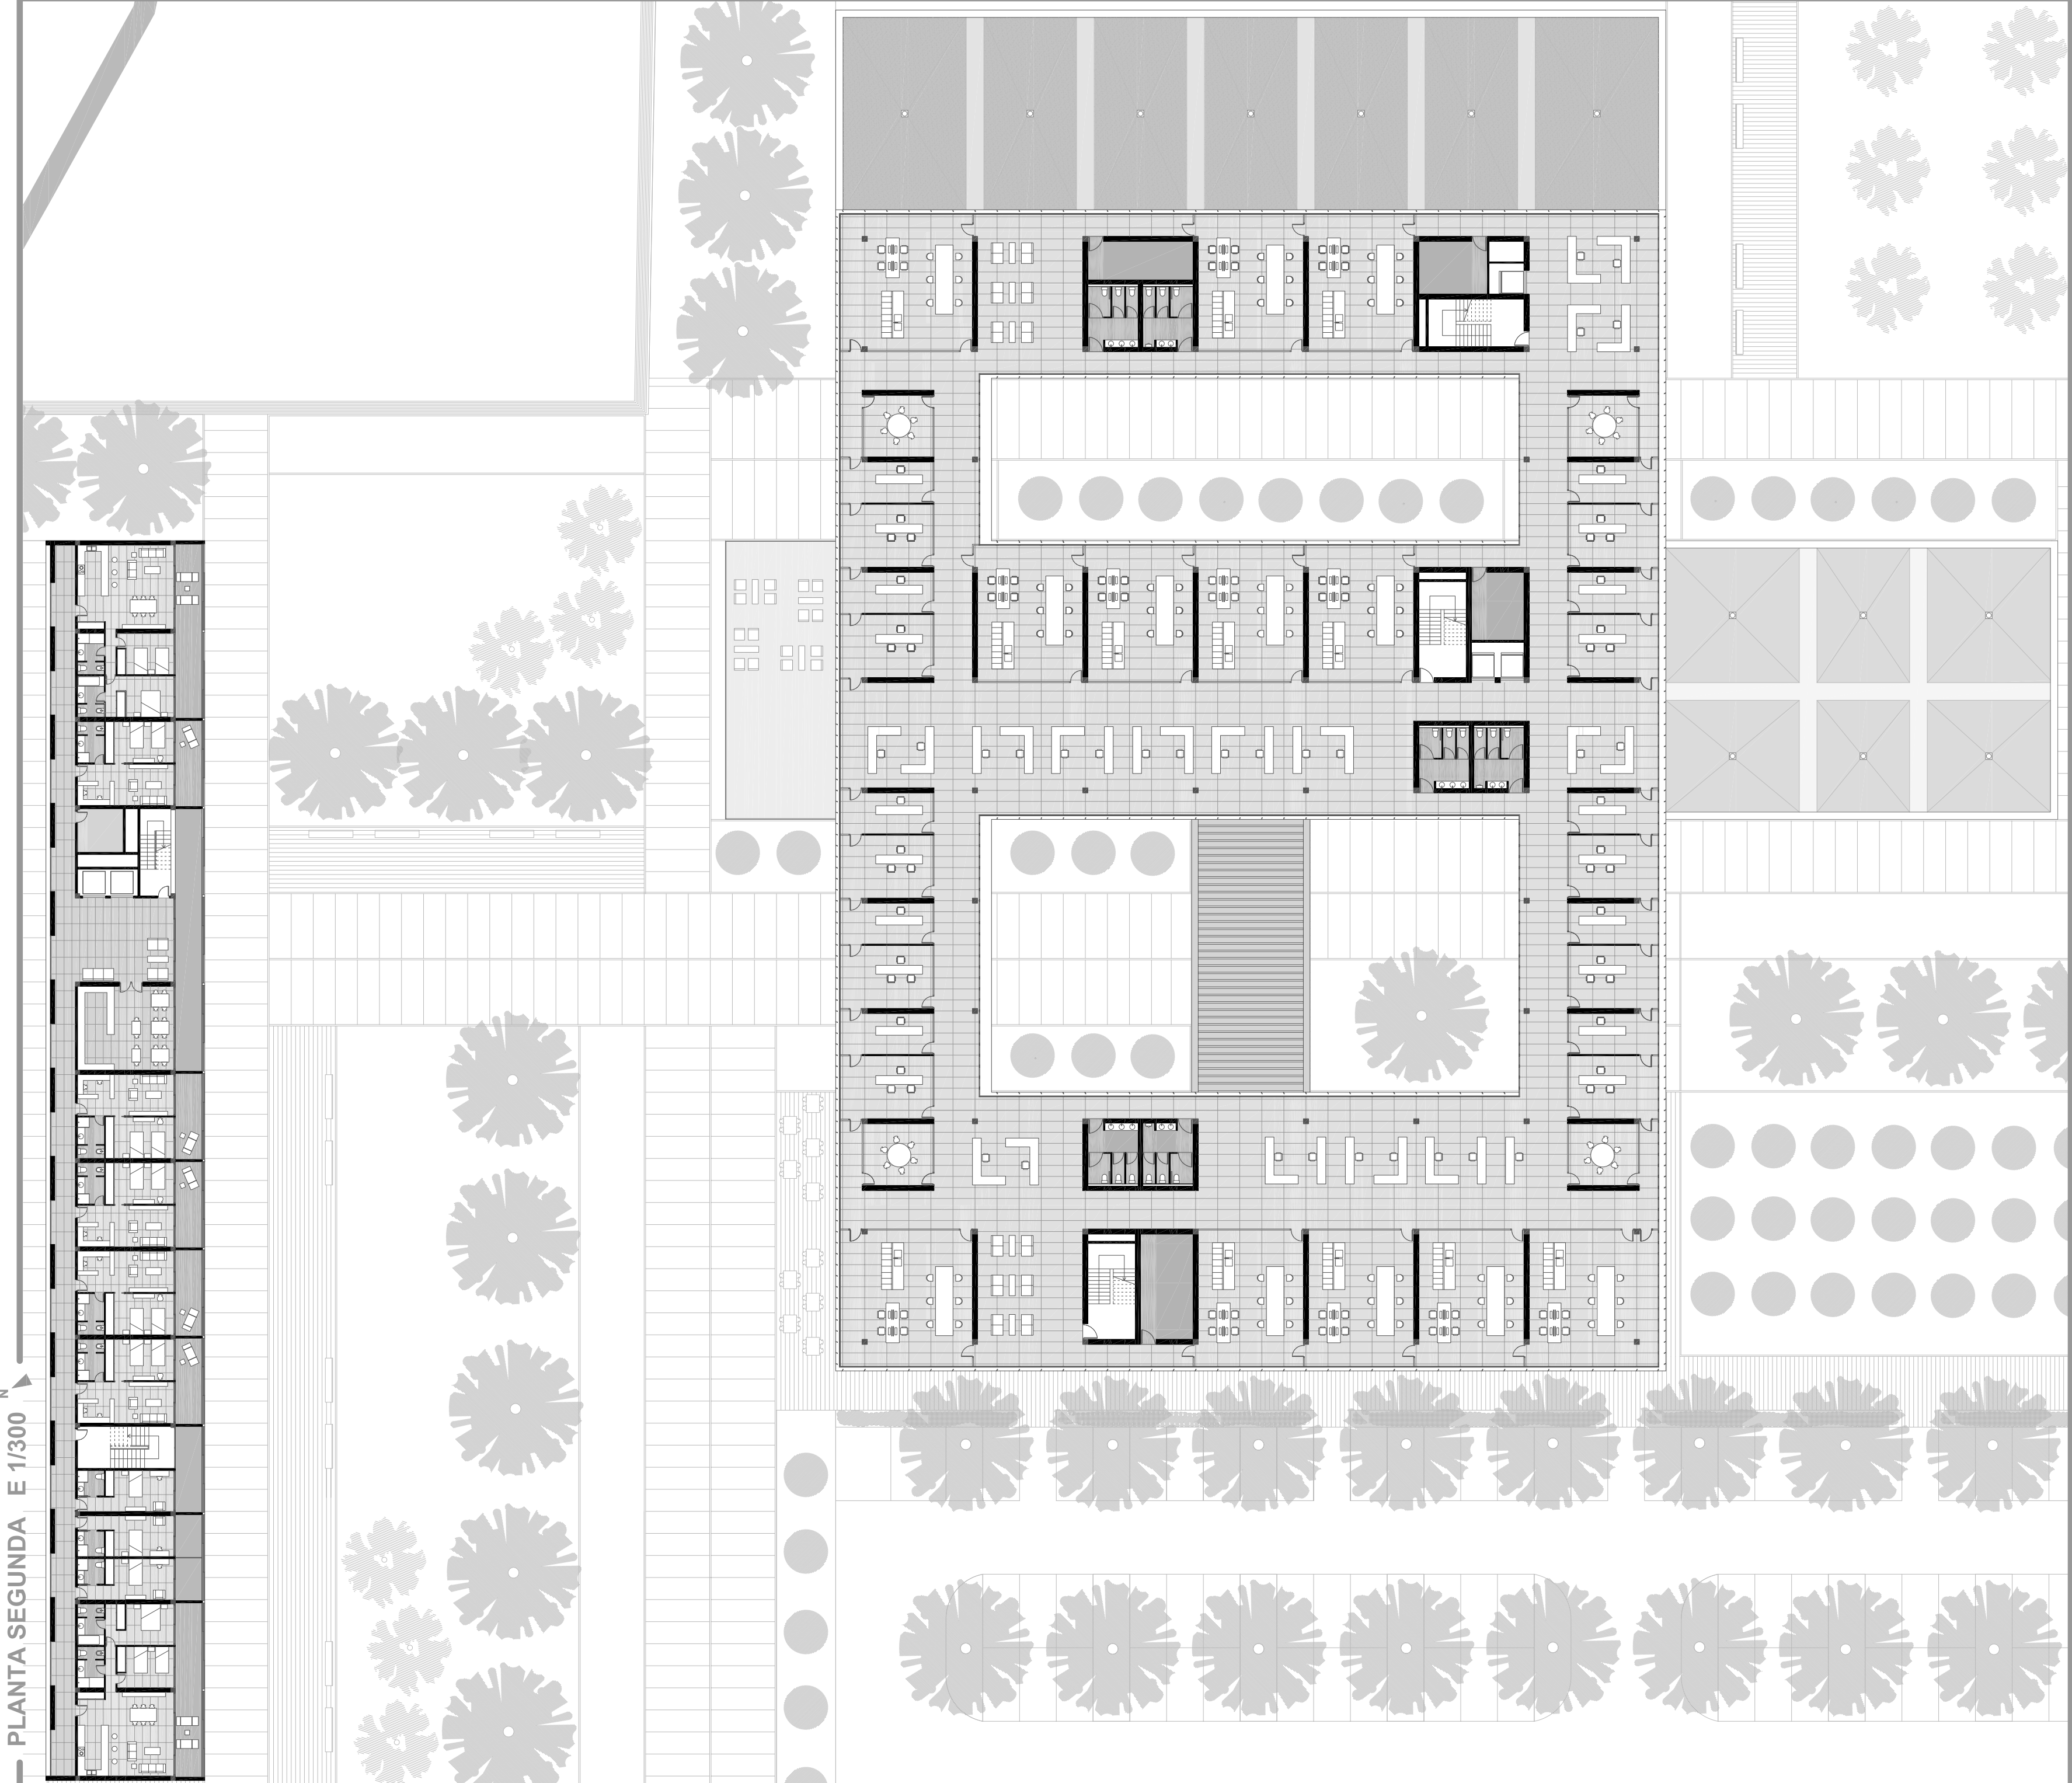


PLANTA SEGUNDA E 1/300




ALZADOS ITC E 1/300



Alzado Suroeste

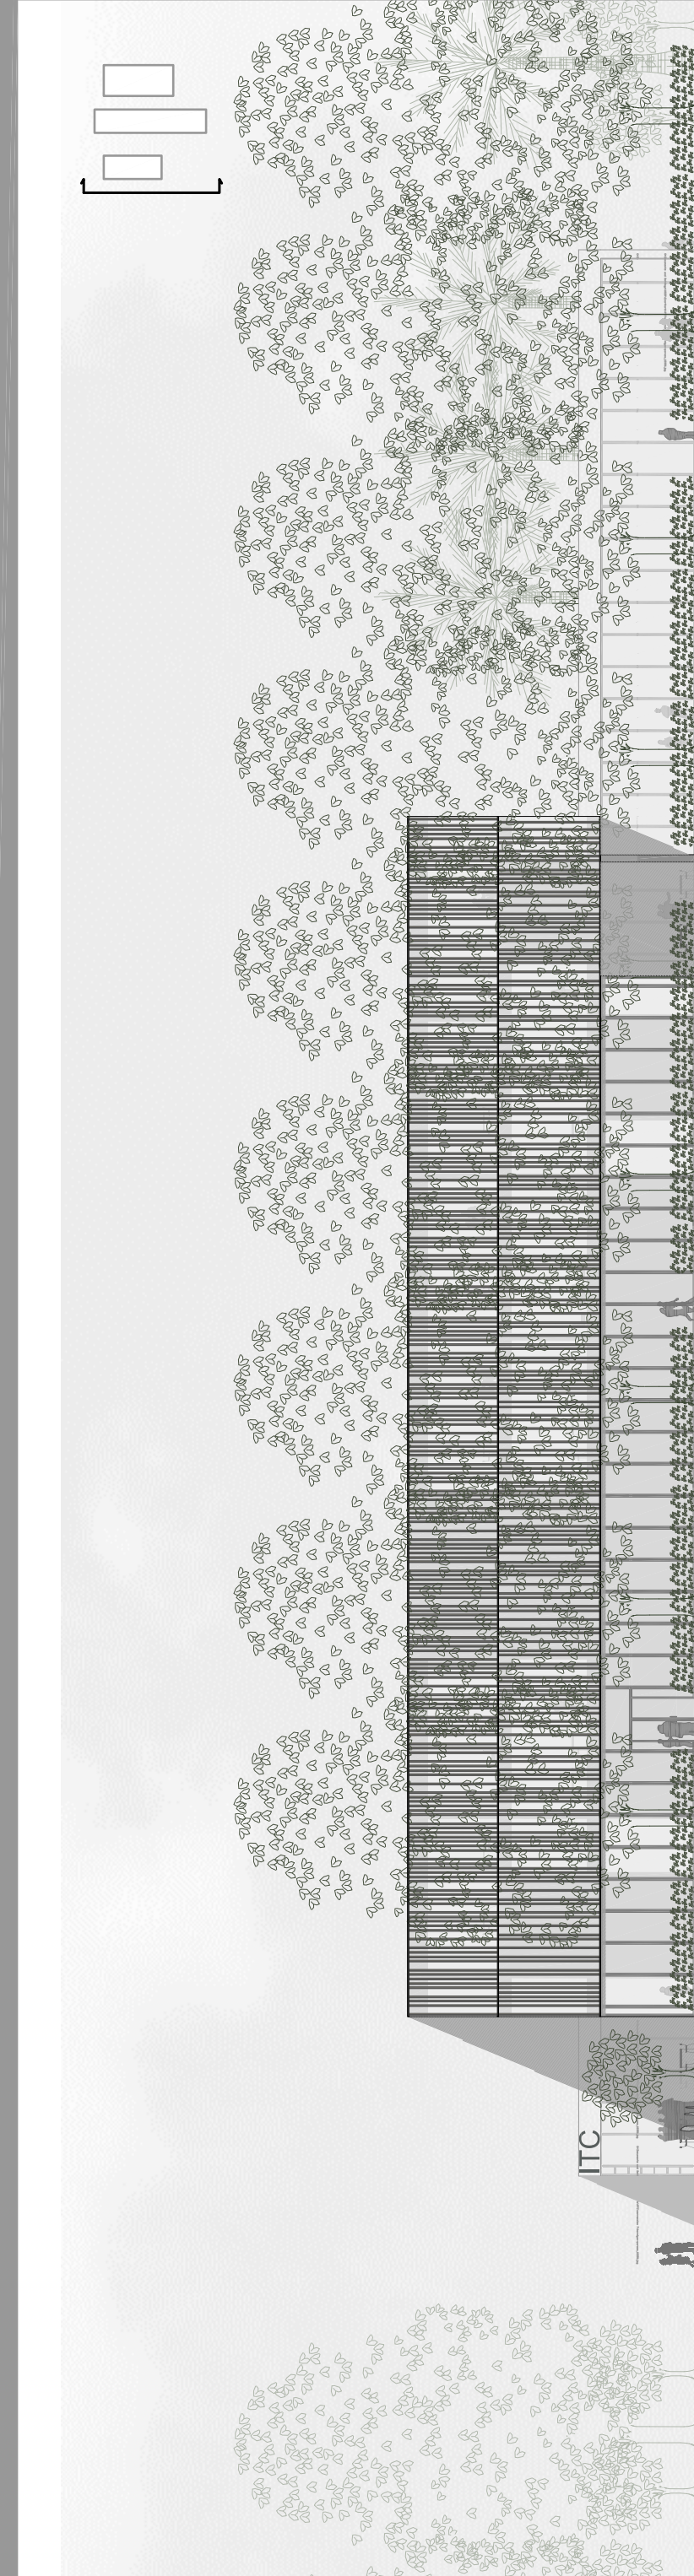


Alzado Noroeste

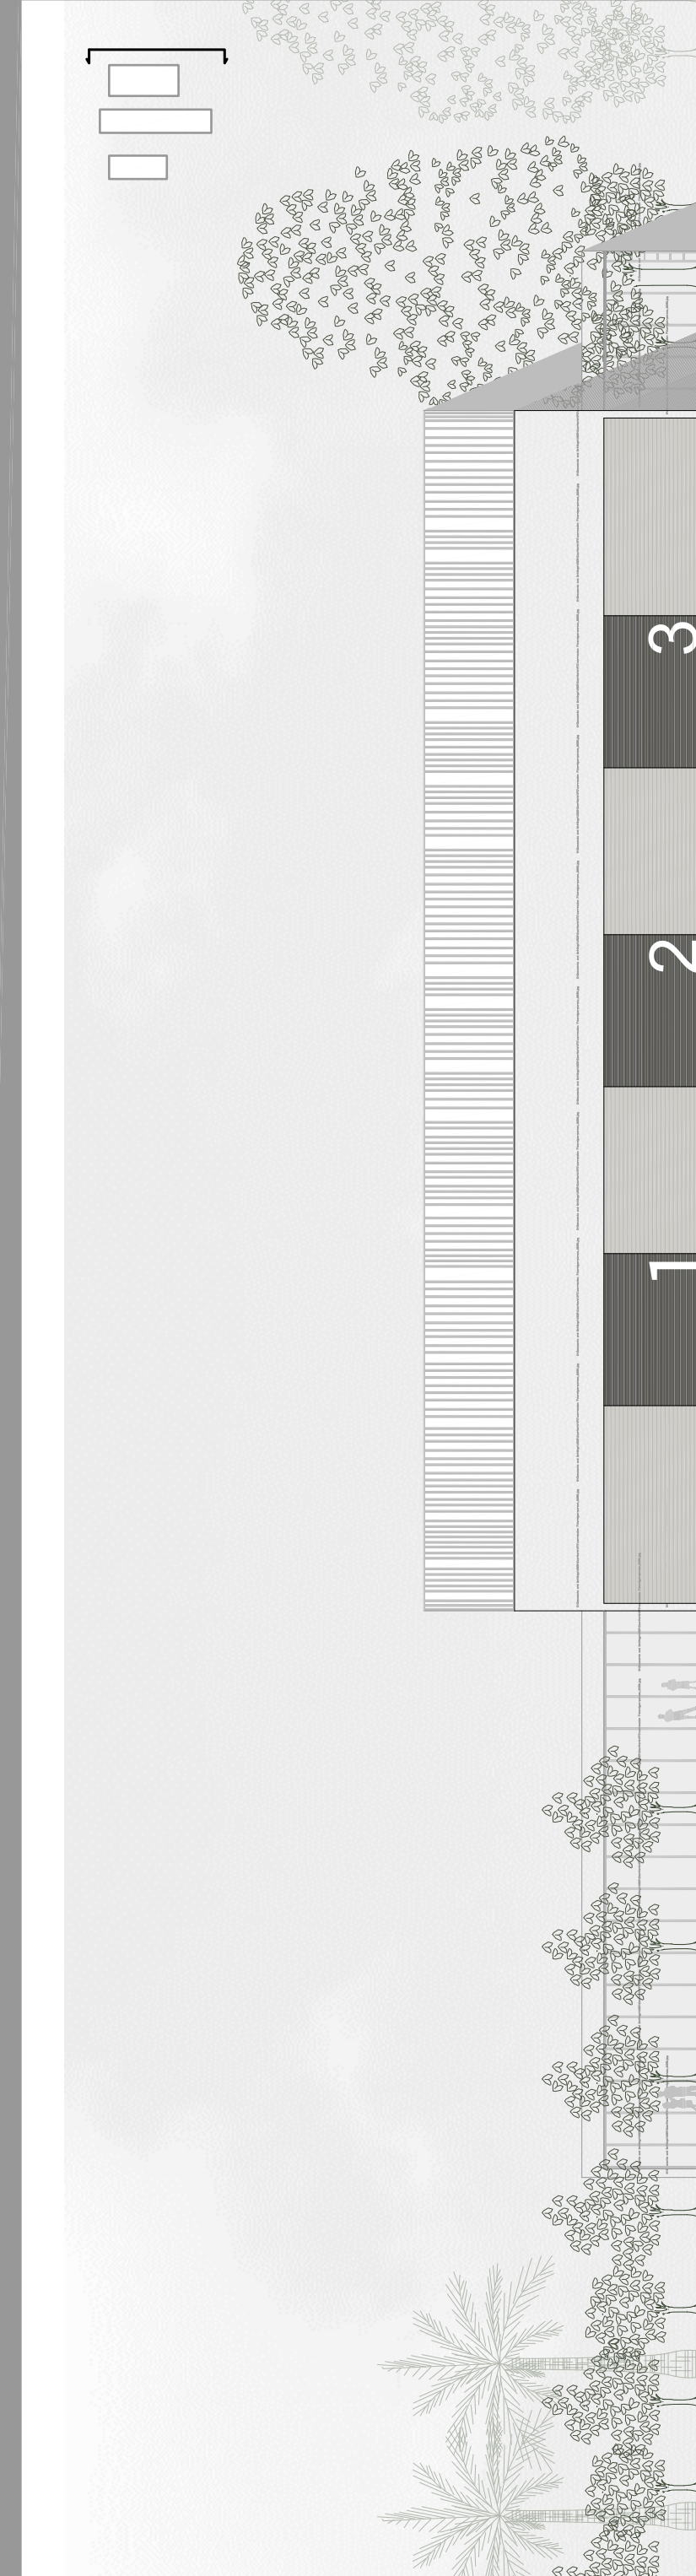

Alzado Sureste

ALZADOS RESIDENCIA E 1/300

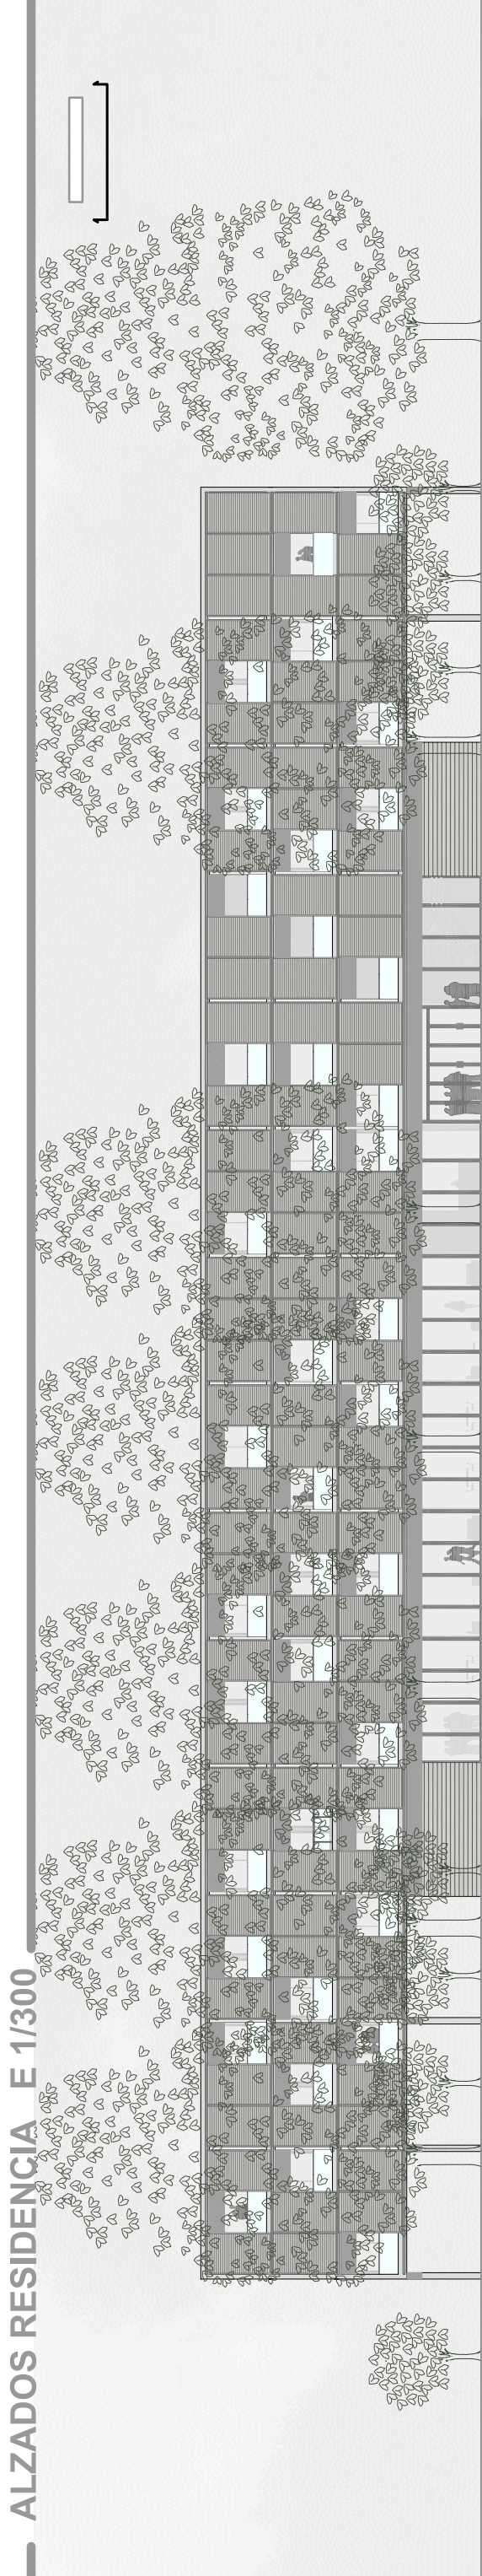

Alzado Suroeste