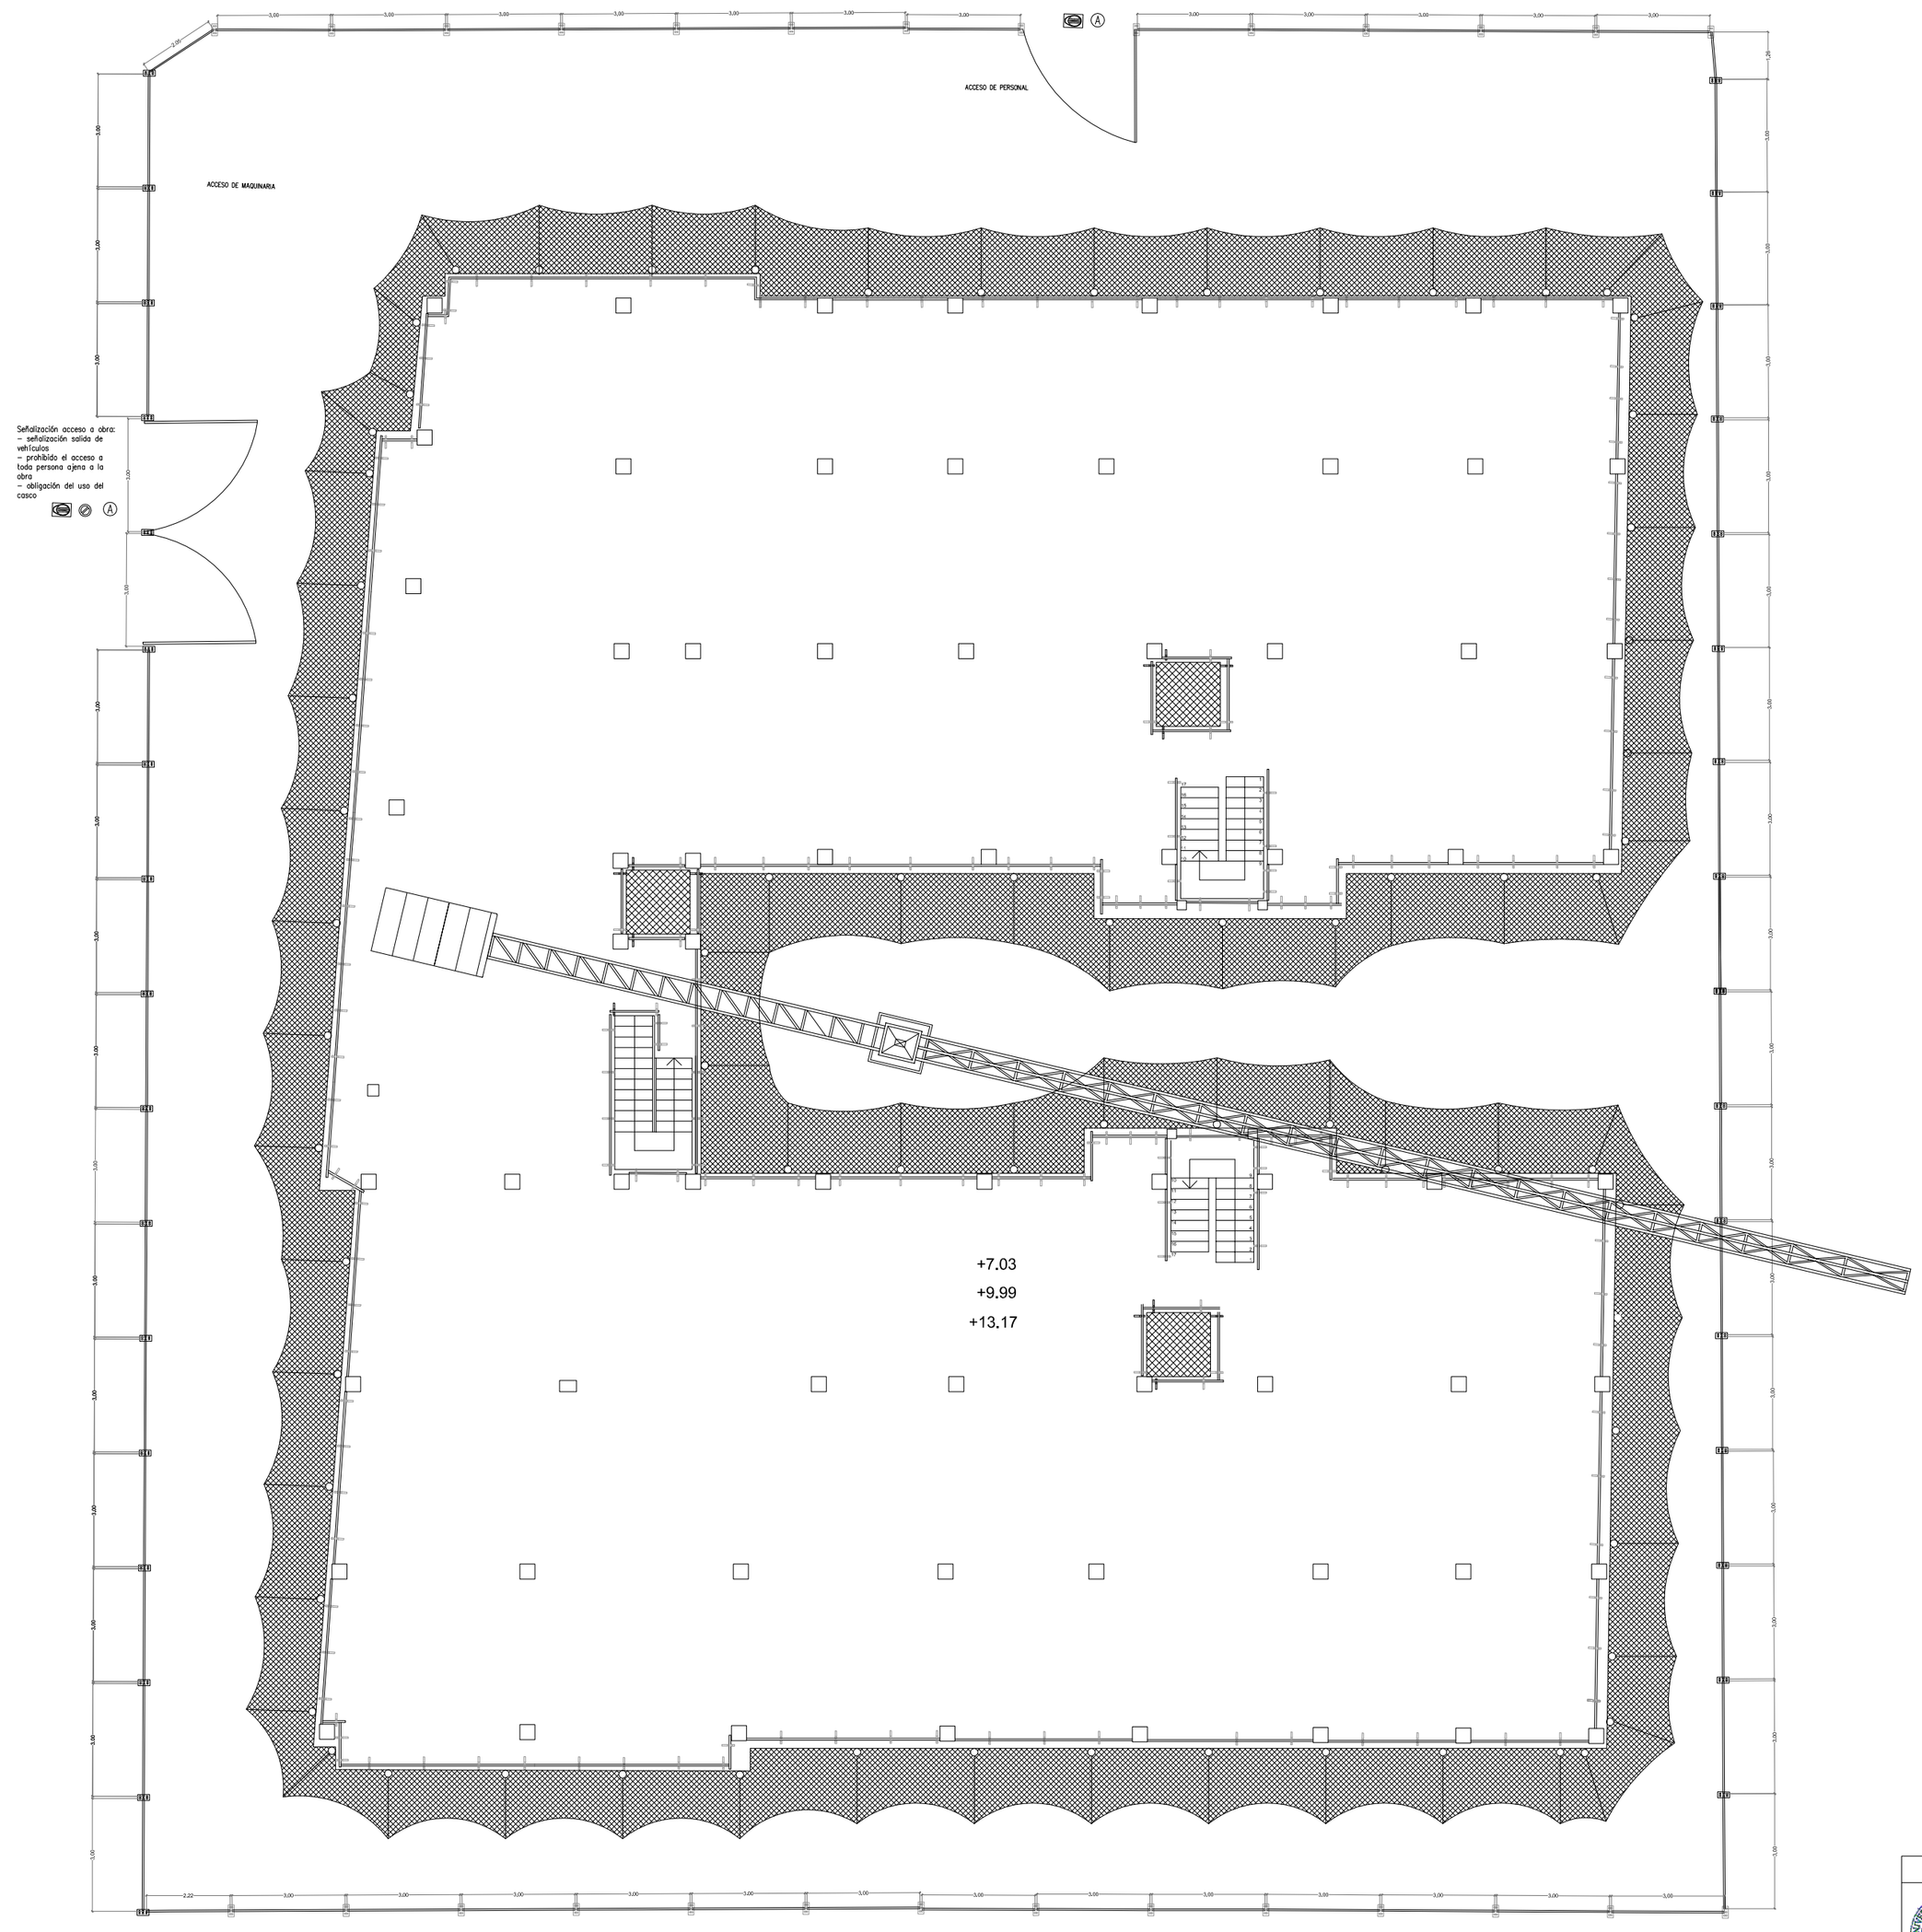

UPV	MASTER EN PRL	TESINA FINAL DE MASTER
	RUBÉN MARTÍNEZ YUSTE	
	EDIFICIO DE 42 VIVIENDAS SITUADO EN LA POBLACION DE ALBAL (VALENCIA).	
Nº PLANO 6	PLAN DE SEGURIDAD Y SALUD PLANTAS 2,3 Y AZOTEA	E=1:150