


ASEO-VESTUARIOS-COMEDOR

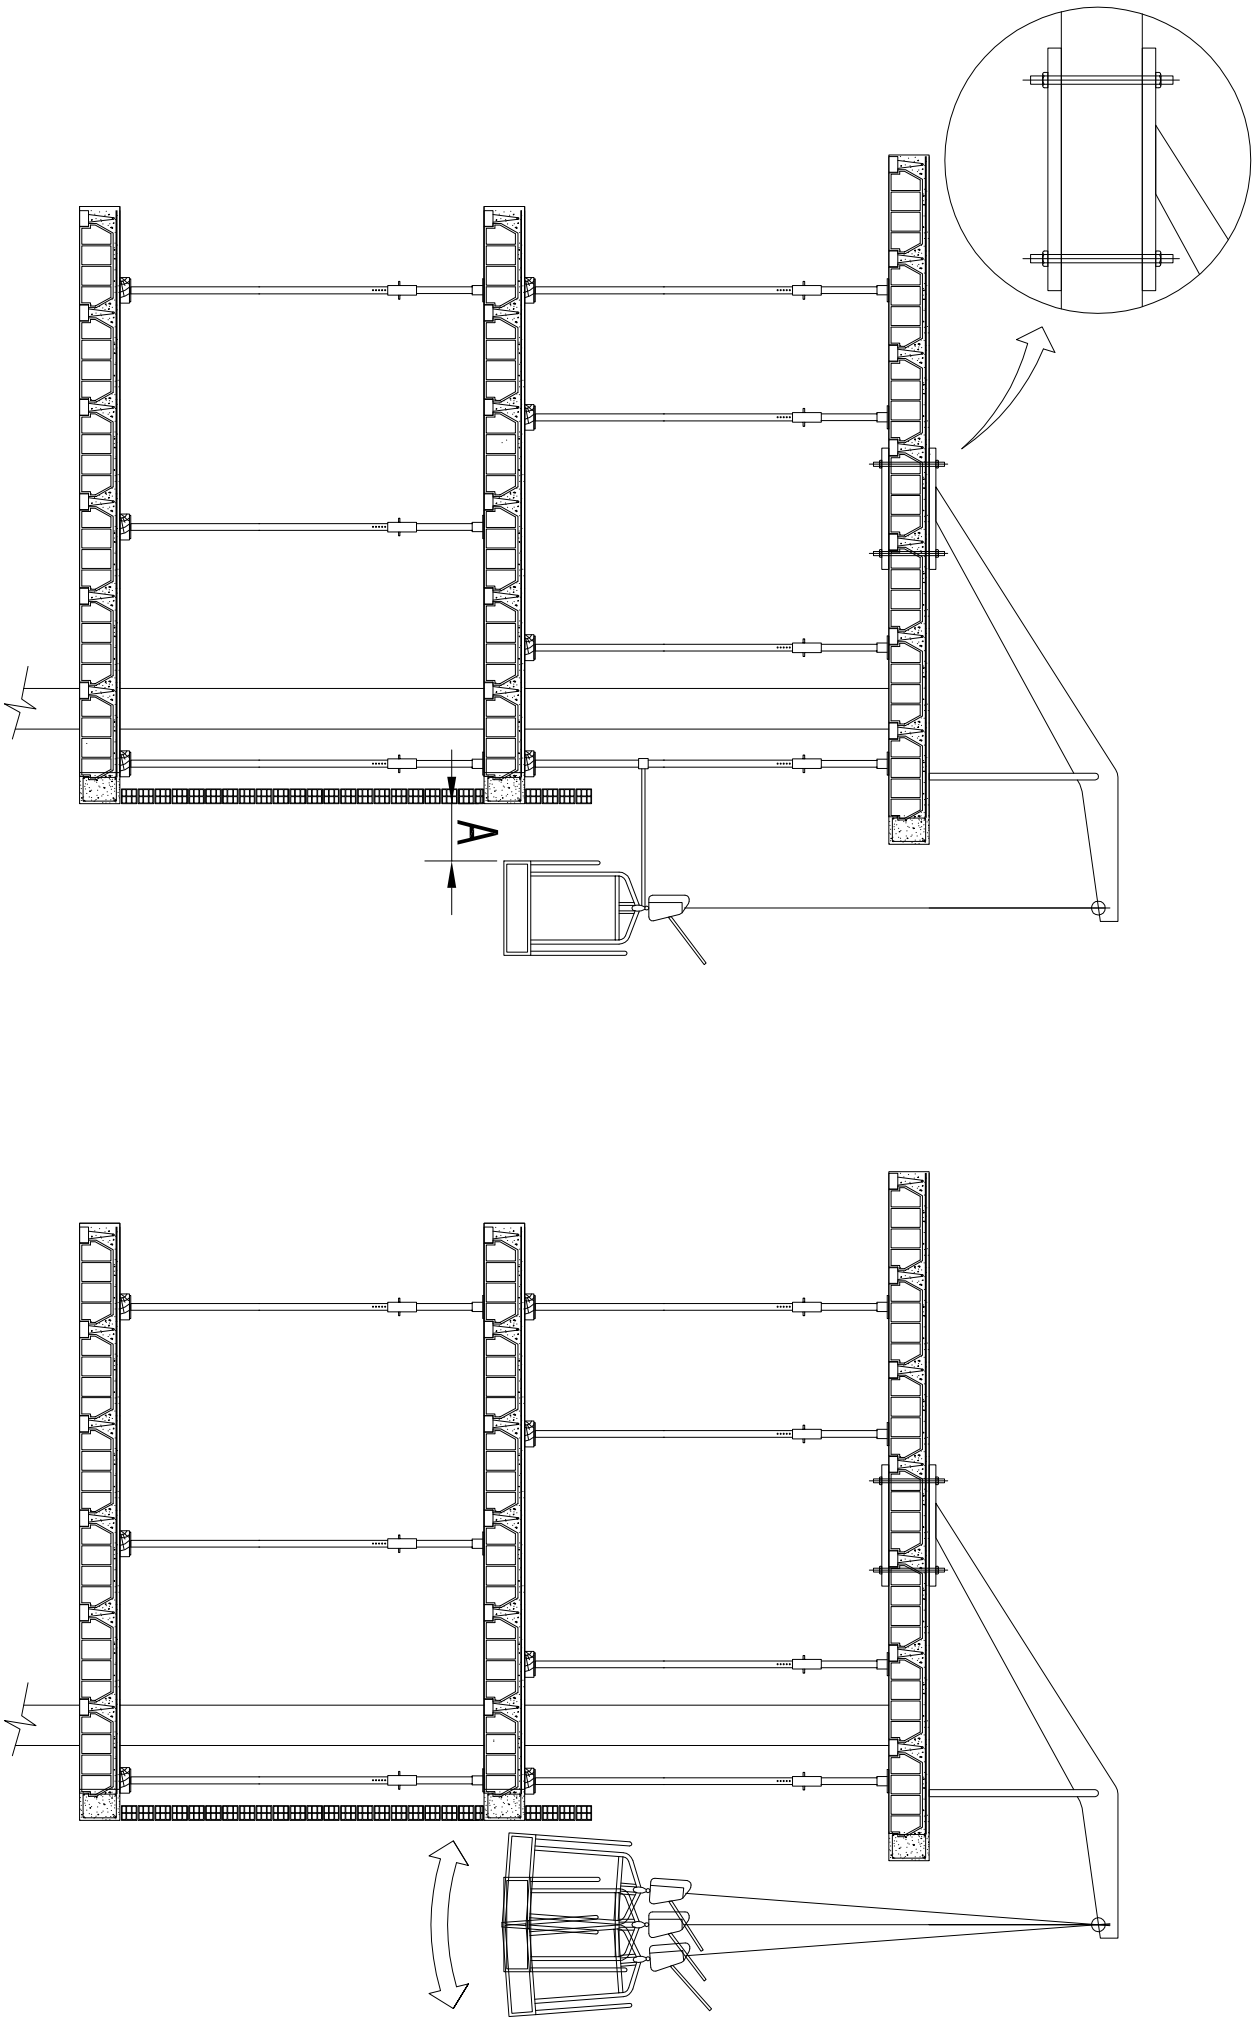



LA DISTANCIA "A" ENTRE EL PARAMENTO Y EL
ANDAMIO SERA INFERIOR A 45 CM. Y EL
ANDAMIO DEBERA SUJETARSE A LA OBRA.

UN ANDAMIO NO SUETO, TIENE UN GRAN
RIESGO DE CAIDA PARA LOS TRABAJADORES.
SE MANTENDRA LA HORIZONTALIDAD DE LAS
ANDAMIADAS.

-LOS ANDAMIOS SE ATARAN AL EDIFICIO PARA EVITAR VUELCOS.


-SE UTILIZARA CINTURON DE SEGURIDAD, CON CUERDA SALVAVIDAS
DE NYLON ANCLADA A UN ELEMENTO FIJO.

-LAS ANDAMIADAS TENDRAN UNA LONGITUD MAXIMA DE 8 METROS.

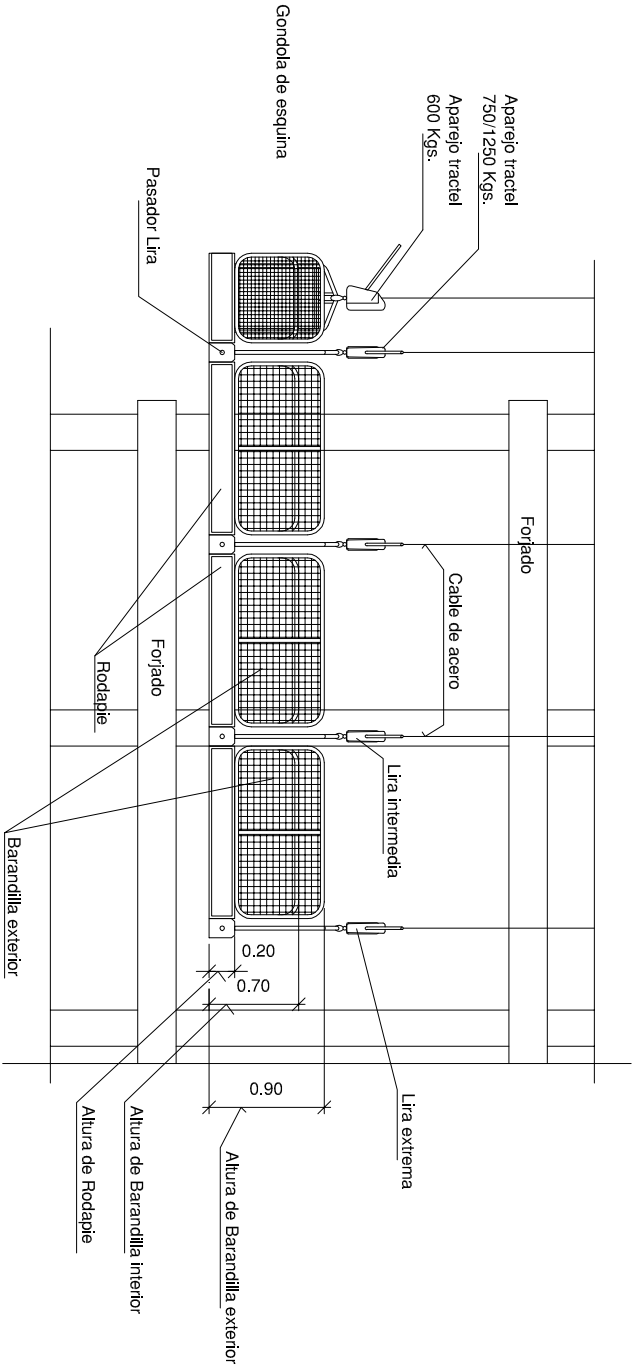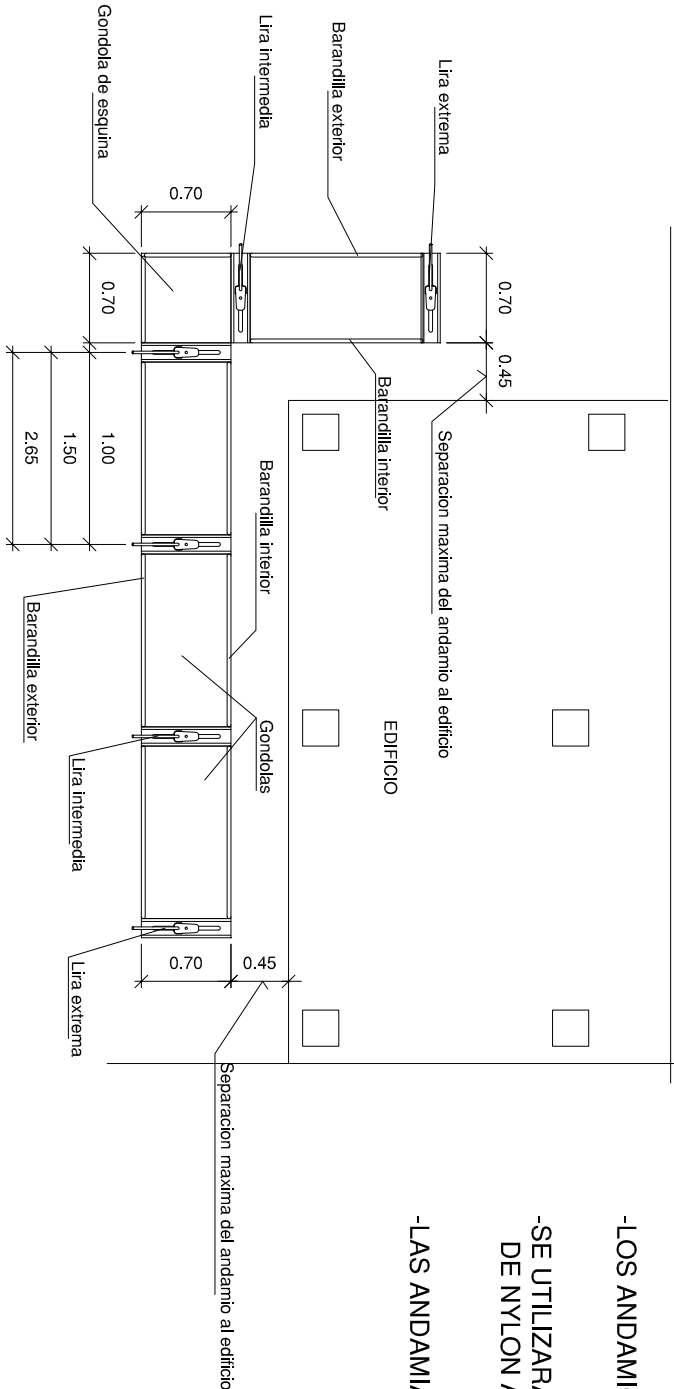

ANDAMIO DE BORRIQUETA

Altura de trabajo inferior a 2 metros.

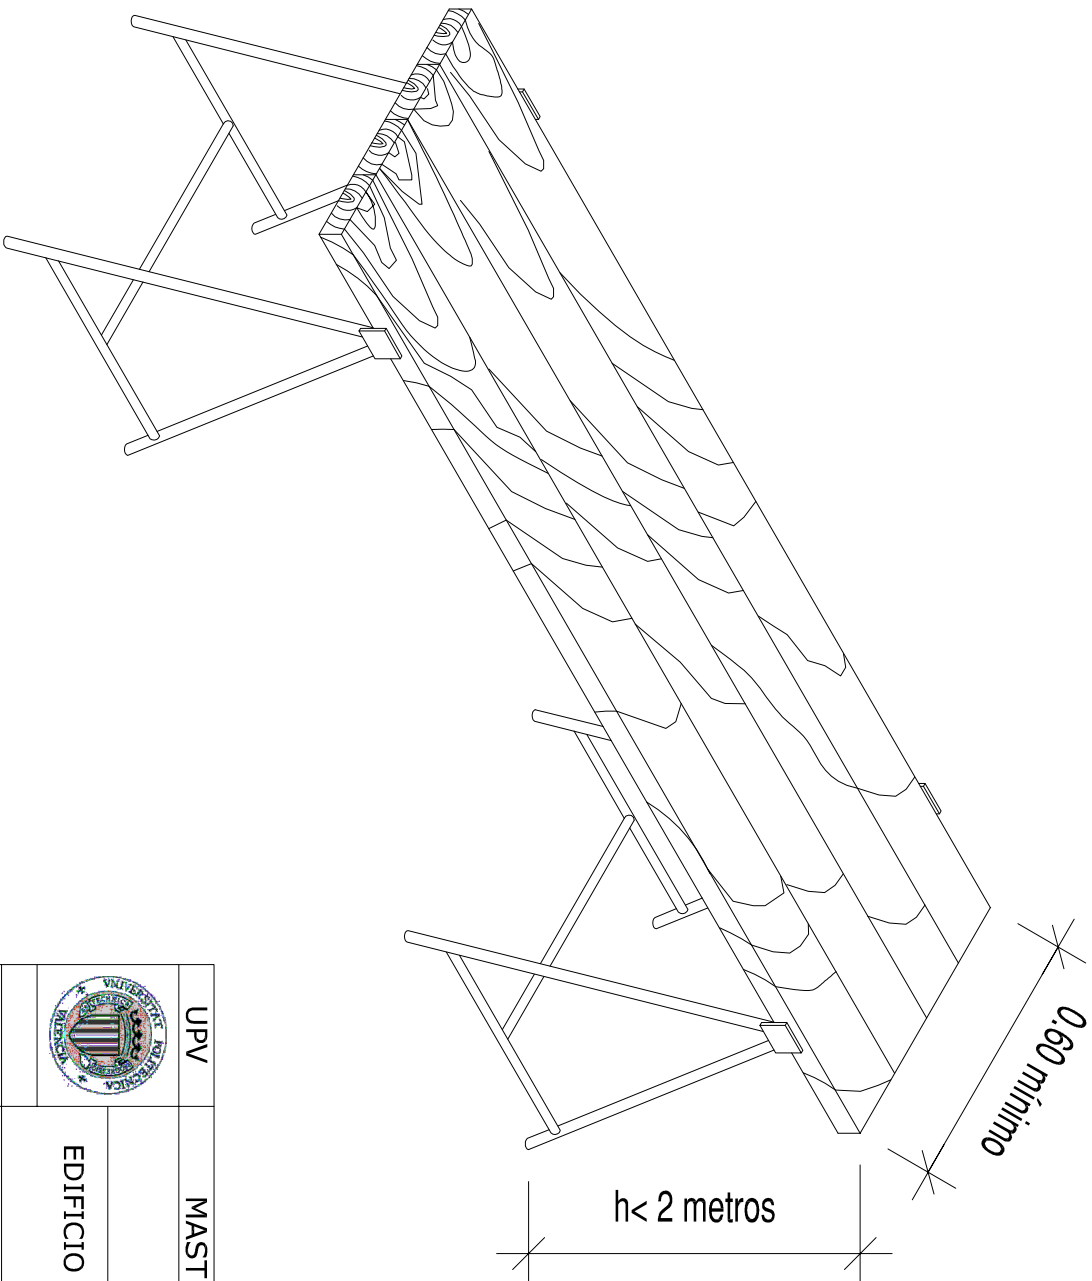

	UPV	MASTER EN PRL		TESINA FINAL DE MASTER
	RUBÉN MARTÍNEZ YUSTE			
	EDIFICIO DE 42 VIVIENDAS SITUADO EN LA POBLACION DE ALBAL (VALENCIA).			
	PLAN DE SEGURIDAD Y SALUD		S/E	
DETALLES DE SEGURIDAD				