


C. de los  
Solares

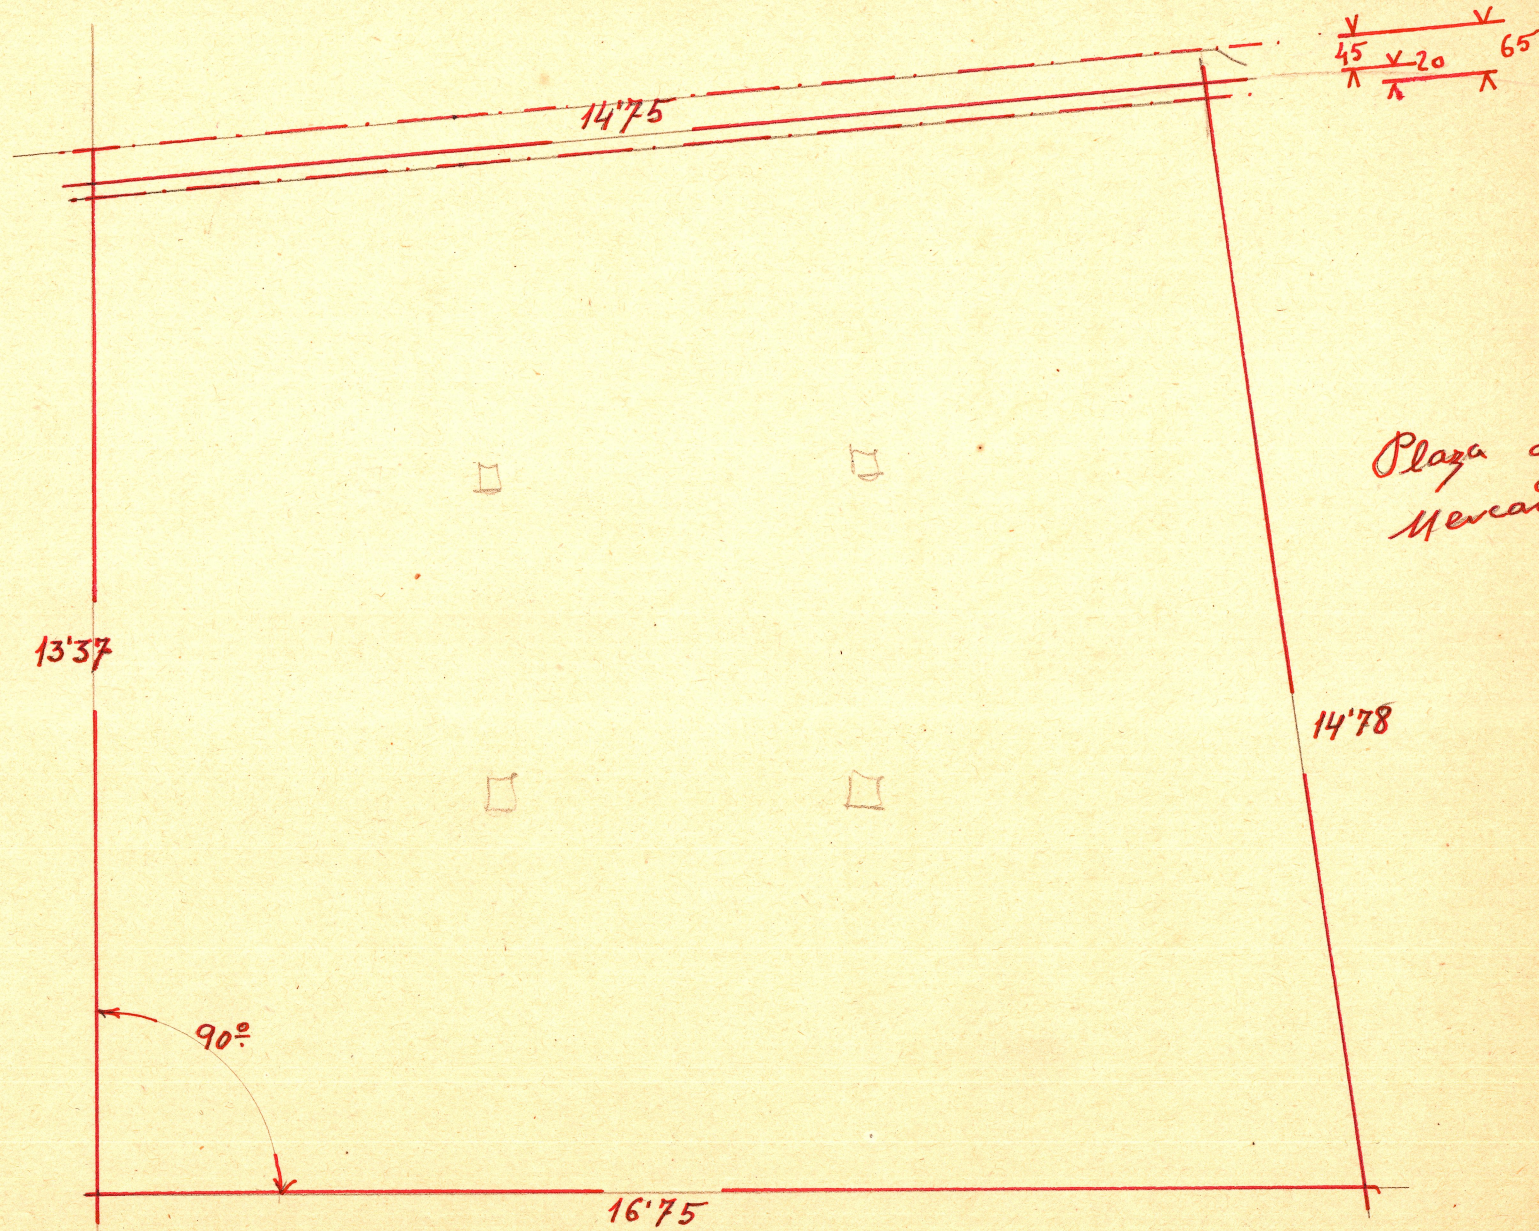

Plaza del  
Mercado

13'37

14'75

14'78

90°

16'75

45 20 65  
K K K

Plaza de Castelar

≡ 1:100 |

Julio/1931