




Planta baja - Estado actual

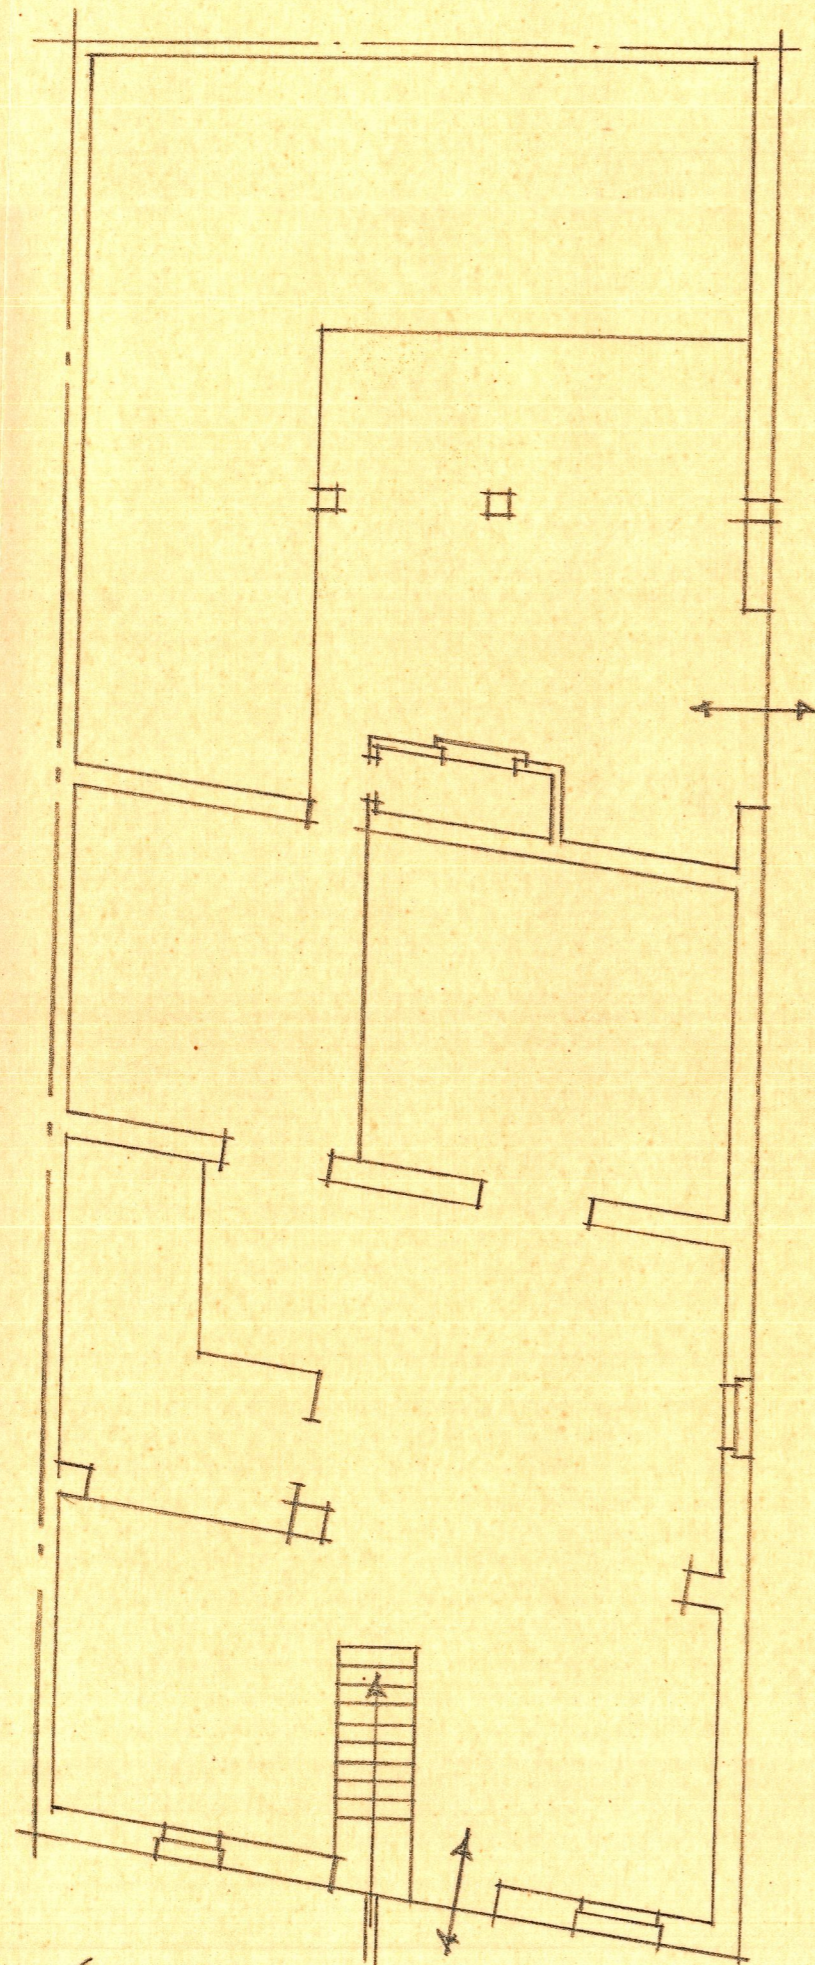

Planta baja - Modificación

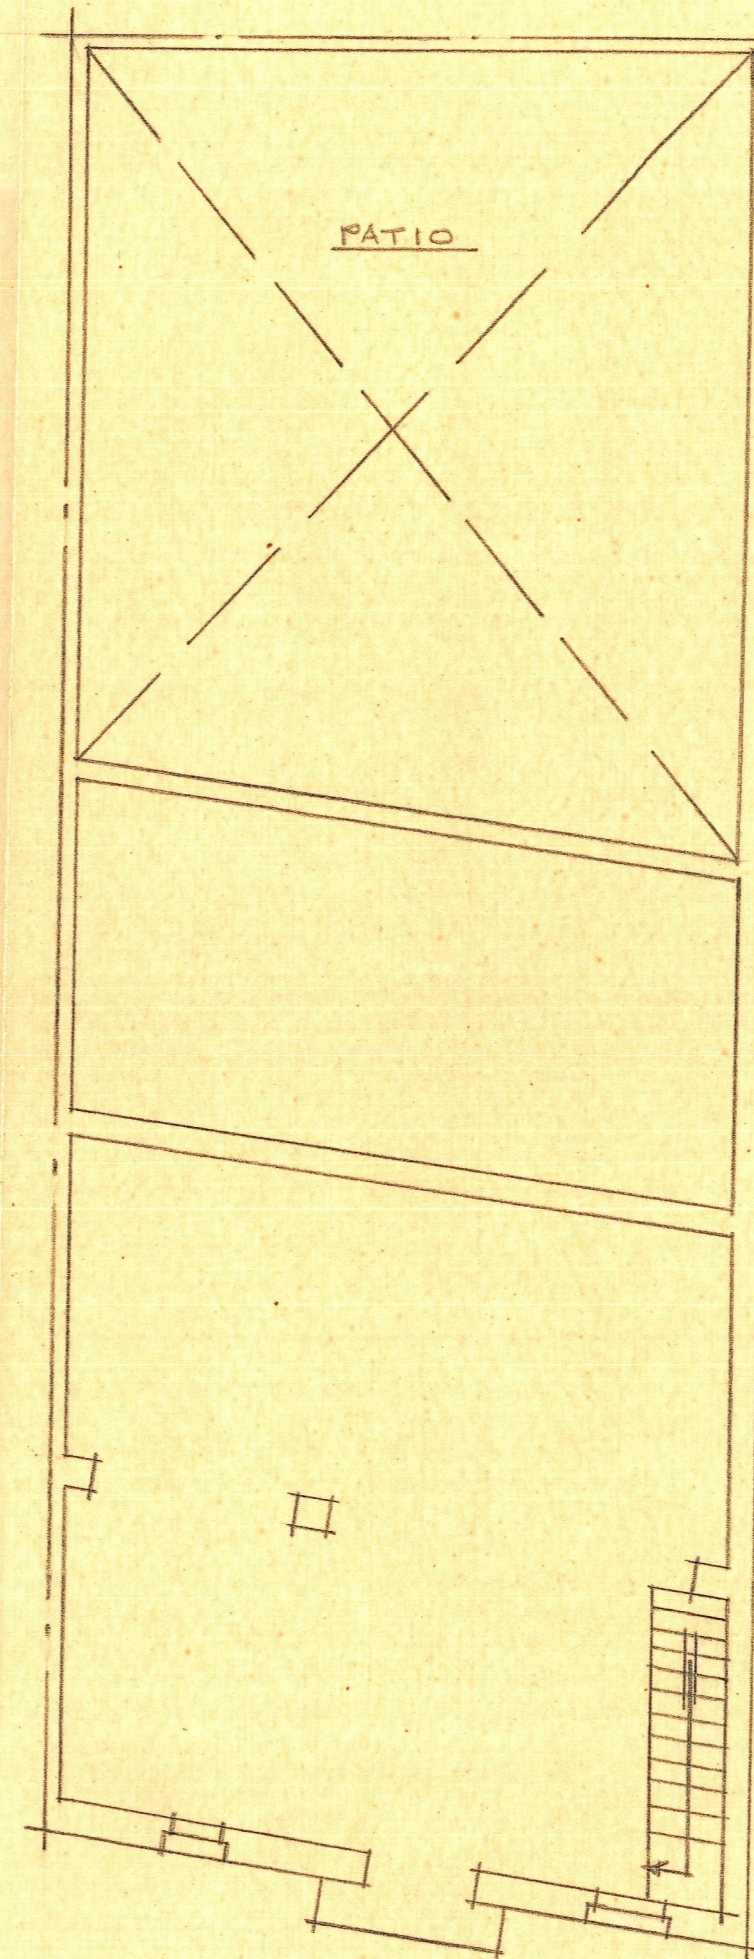

Planta alta - Estado actual

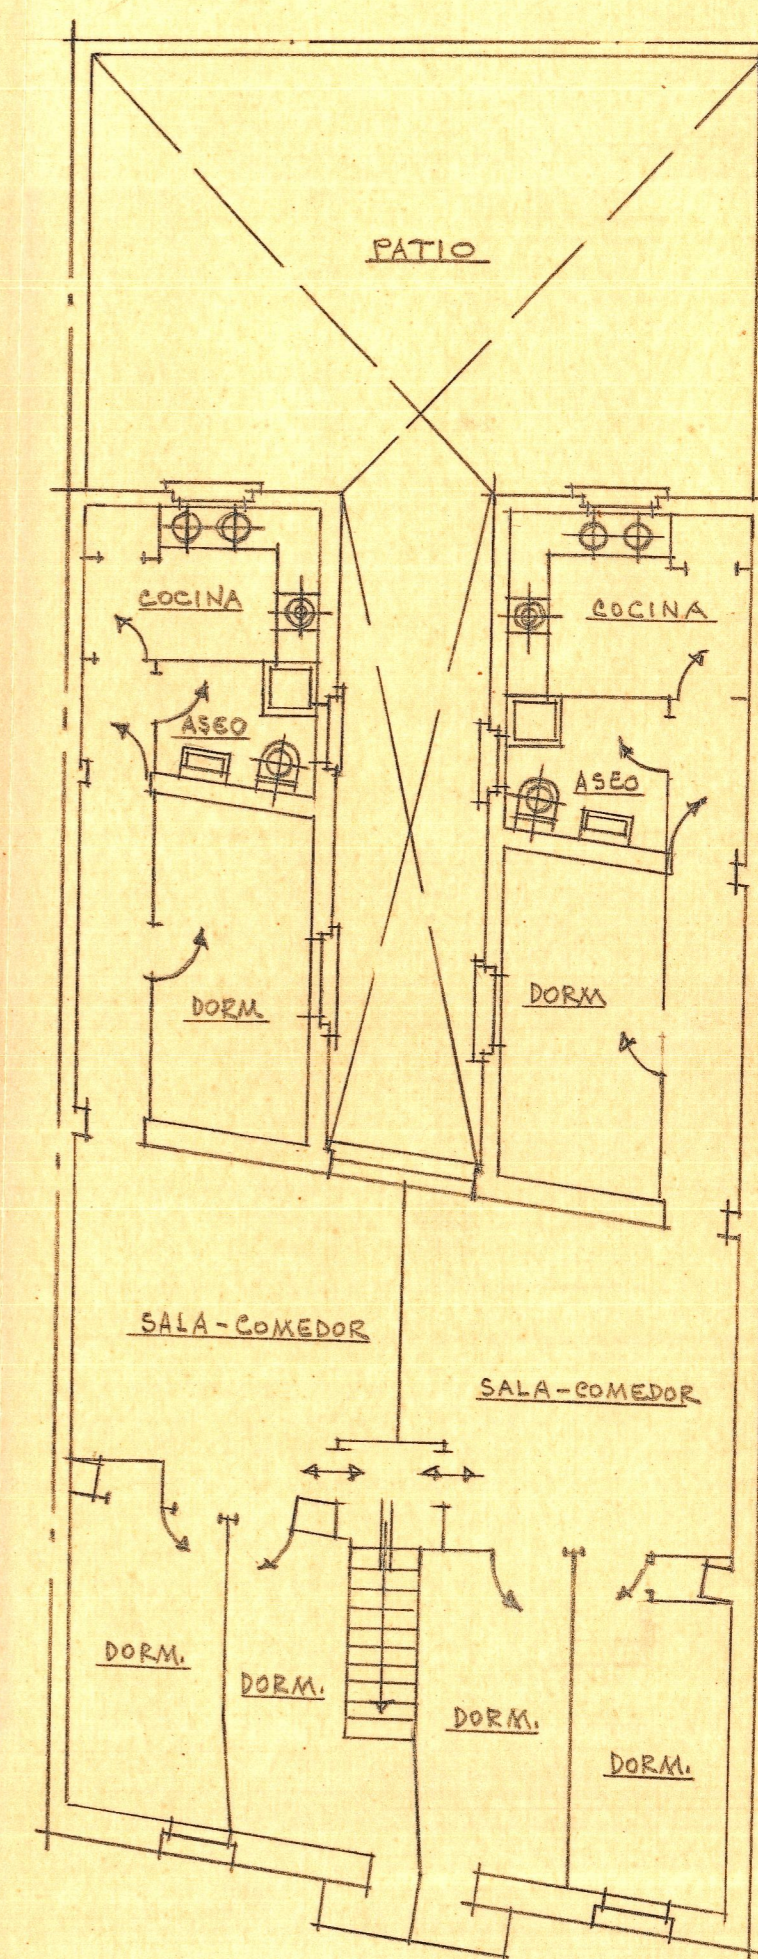

Planta alta - Modificación

EDIFICIO N° 19 DE LA CALLE
 MAYOR DE CAMPANAR
 ESTADO ACTUAL DE SUS
 DOS PLANTAS Y MODIFICACION
 PROYECTADA
 ESCALA = 1:2500

Valencia 17 de Marzo de 1960
 EL ARQUITECTO