



ALMACEN PARA D. FEDERICO GINER  
EN TABERNES DE VALLDIGNA — ESCALA=1:100


Valencia 14 Octubre de 1963  
EL ARQUITECTO

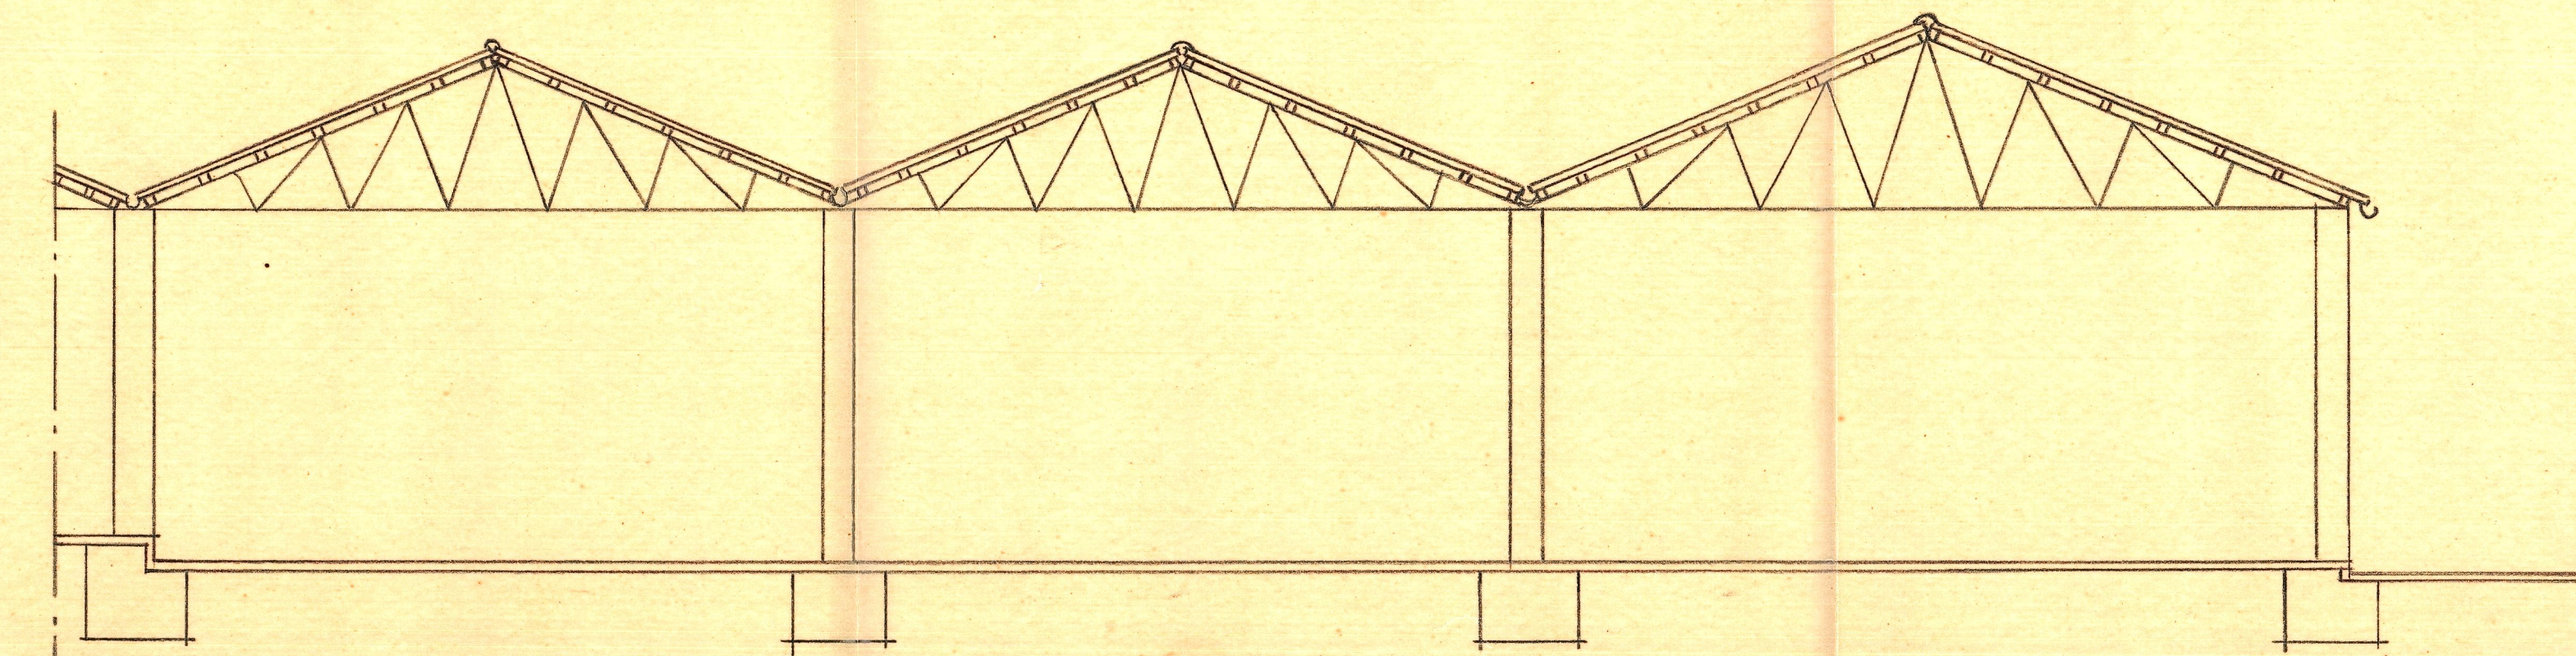

Sección transversal

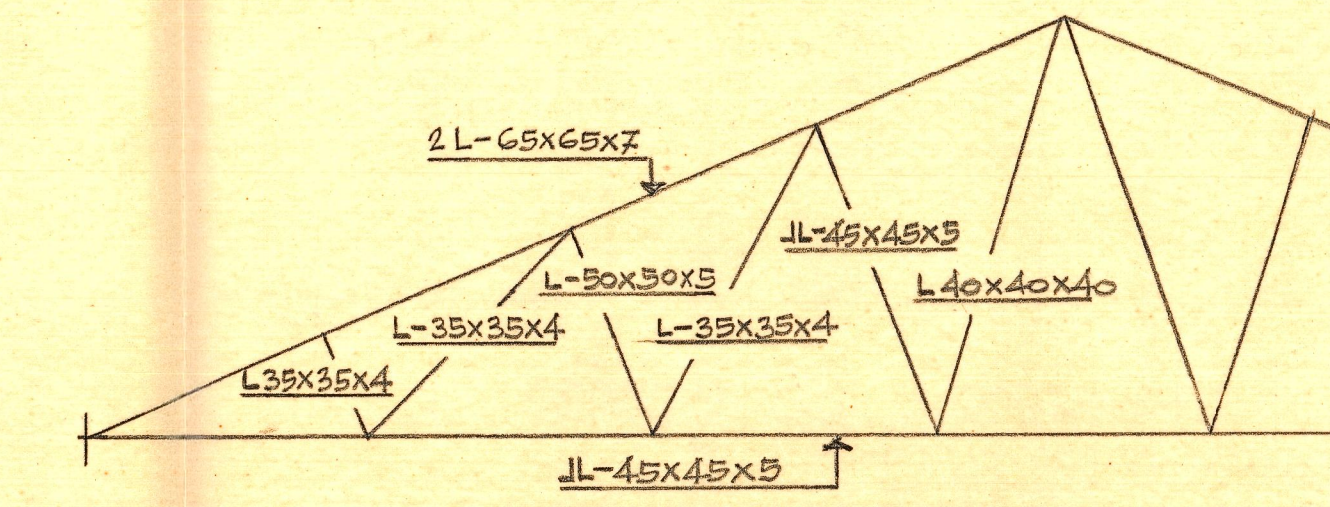

Estructura tipo E=1:50

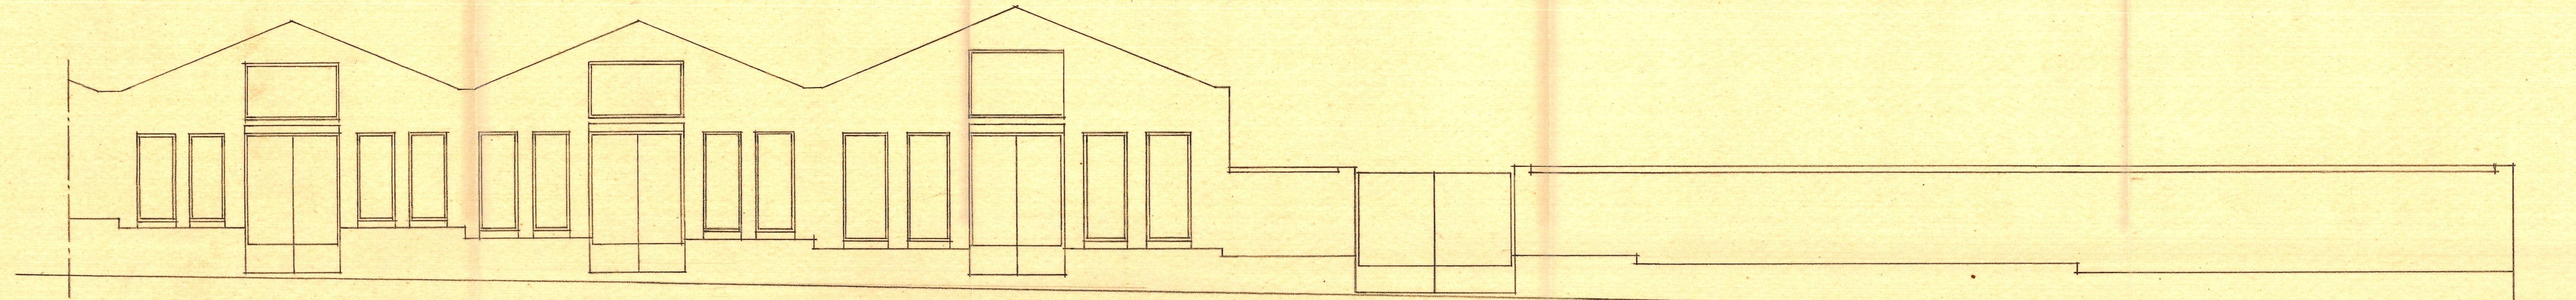

Fachada