




Planta Cimientos y Deragios.

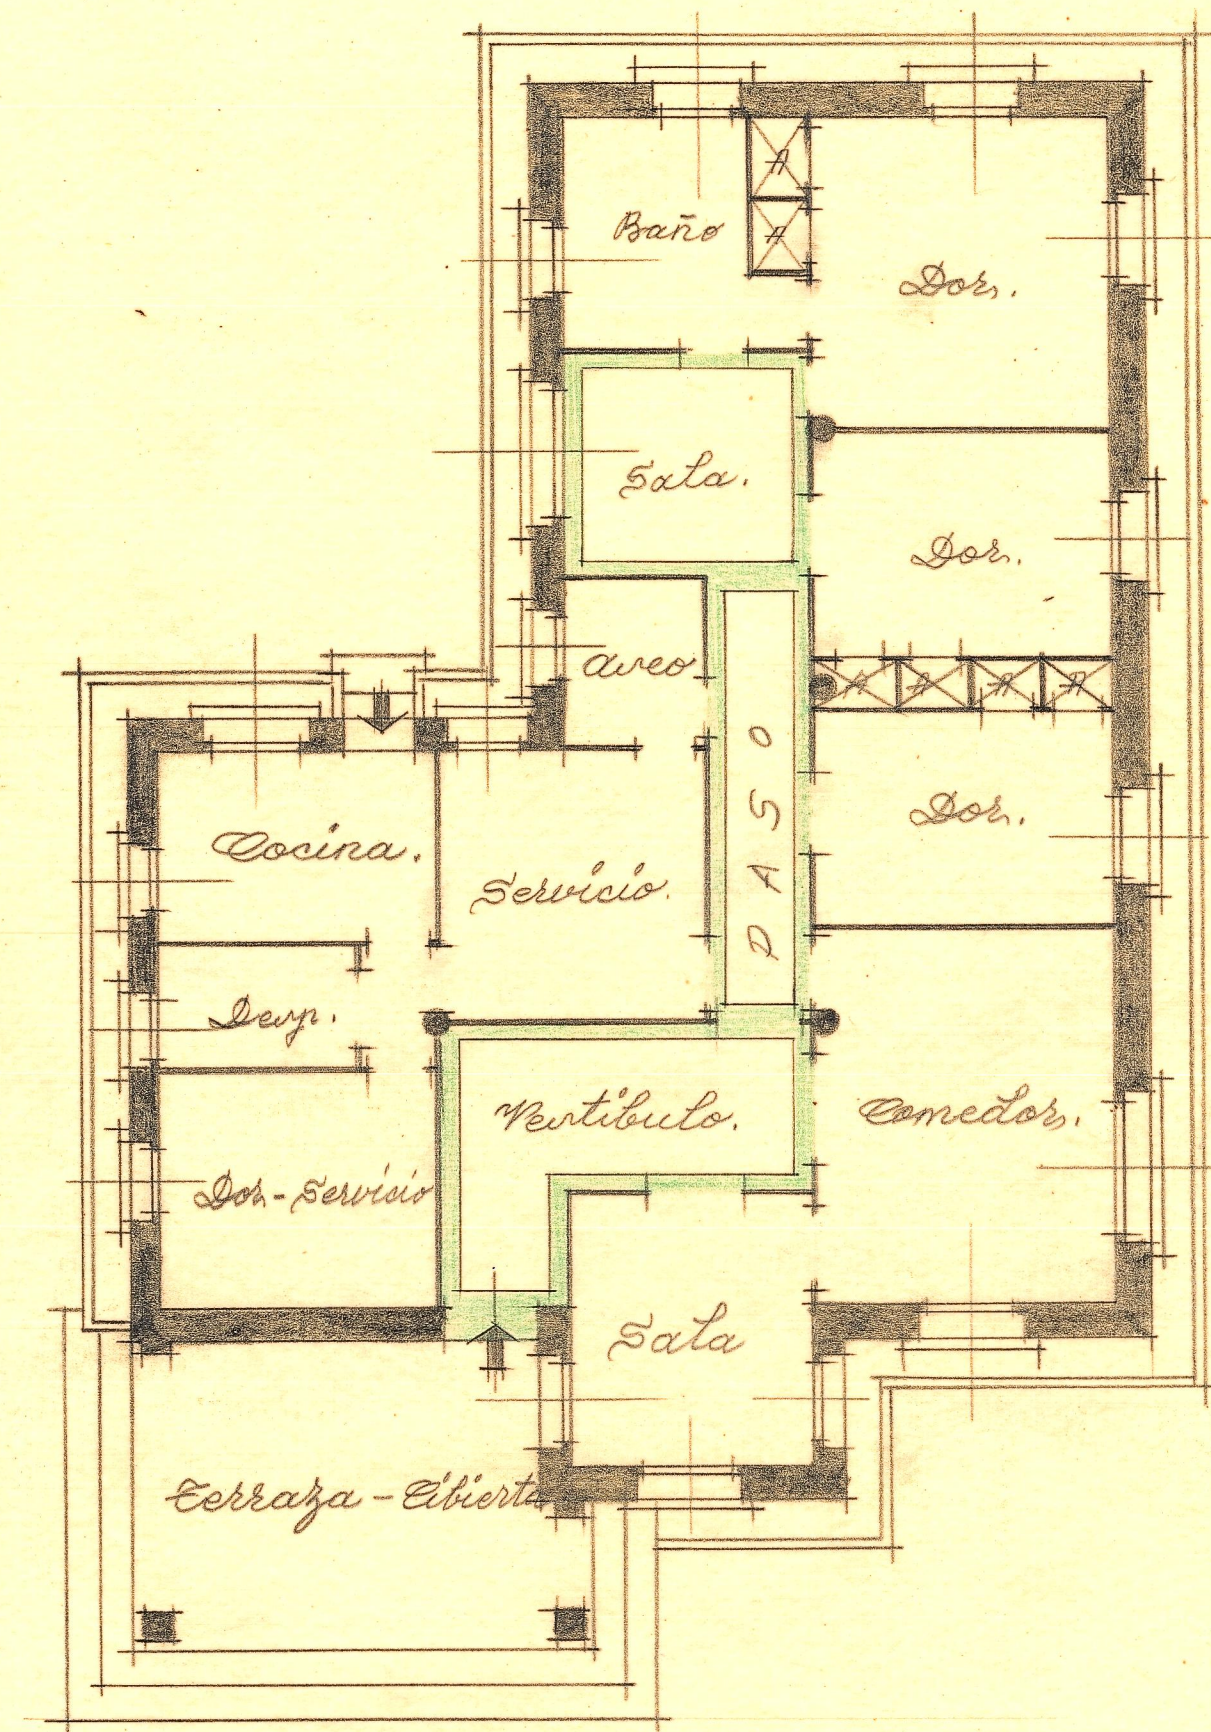


Planta General.

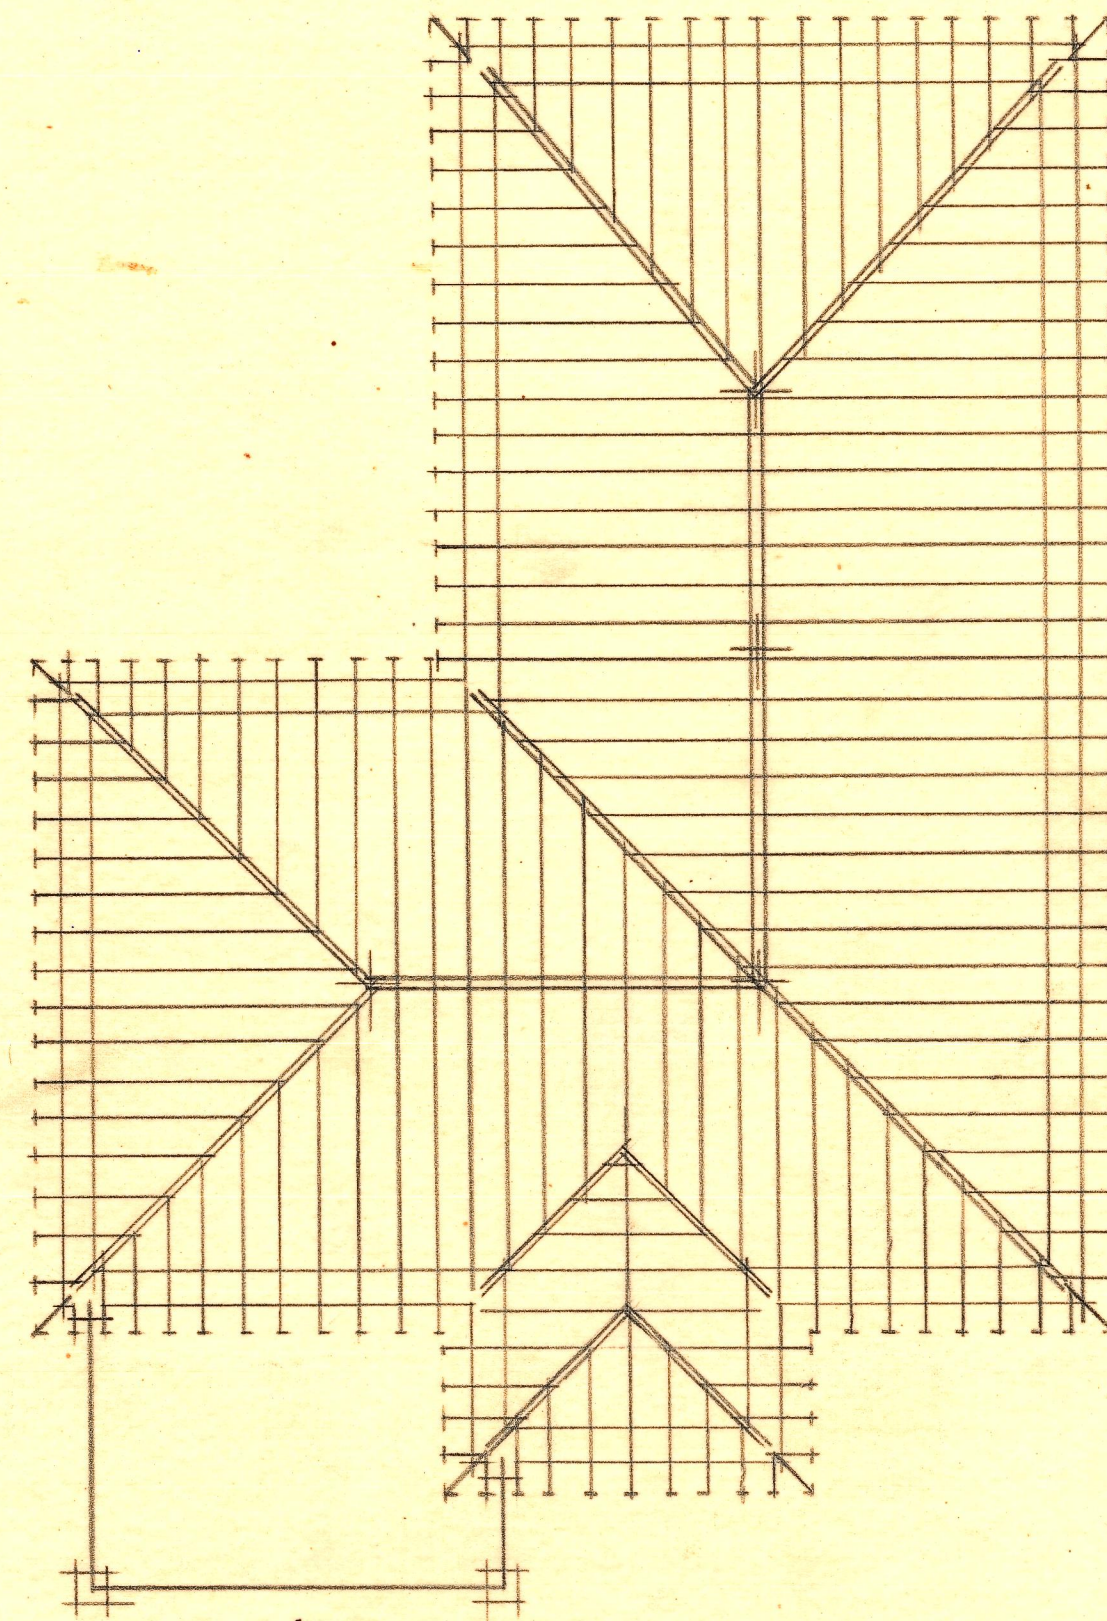


Planta de Entramado Cubiertas.

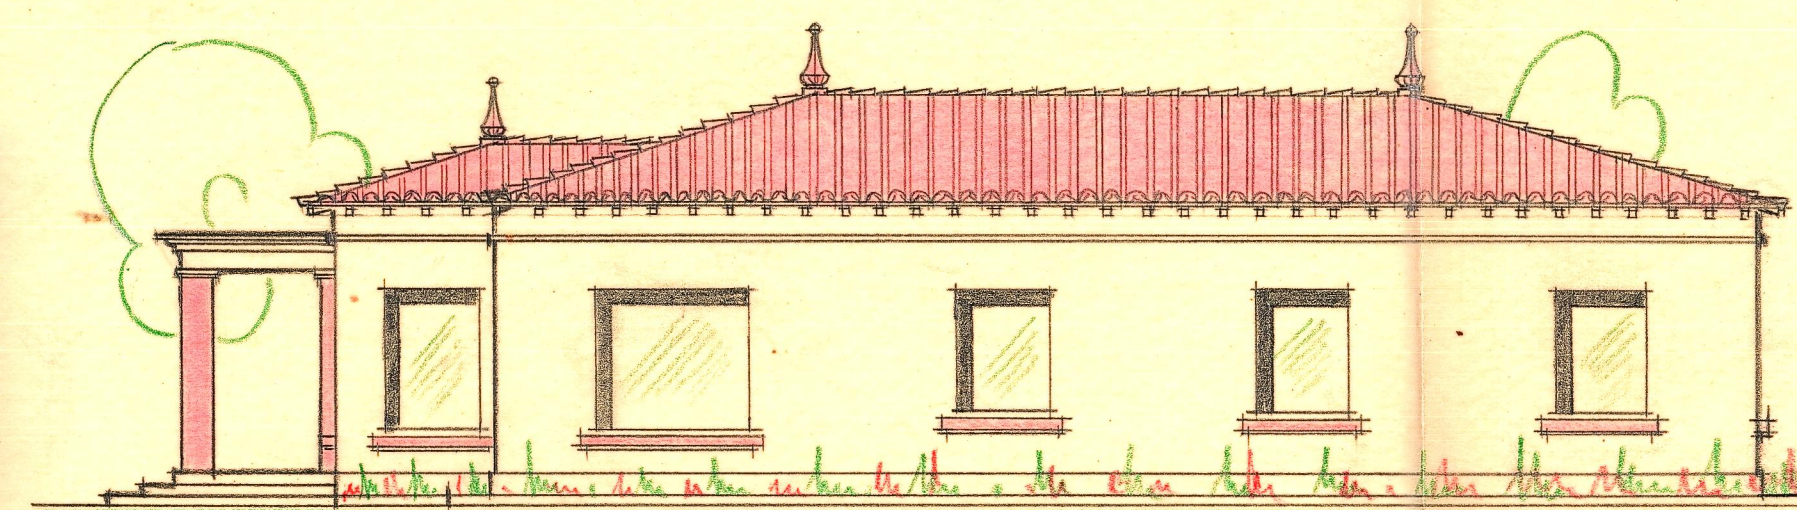


Fachada Lateral - Este.

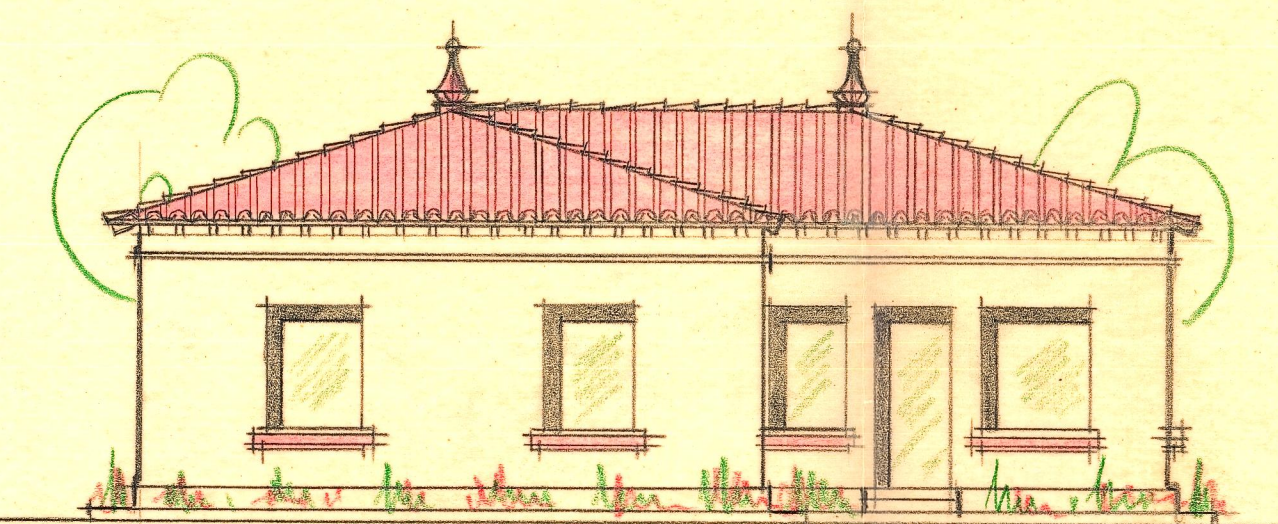


Fachada posterior - Norte.

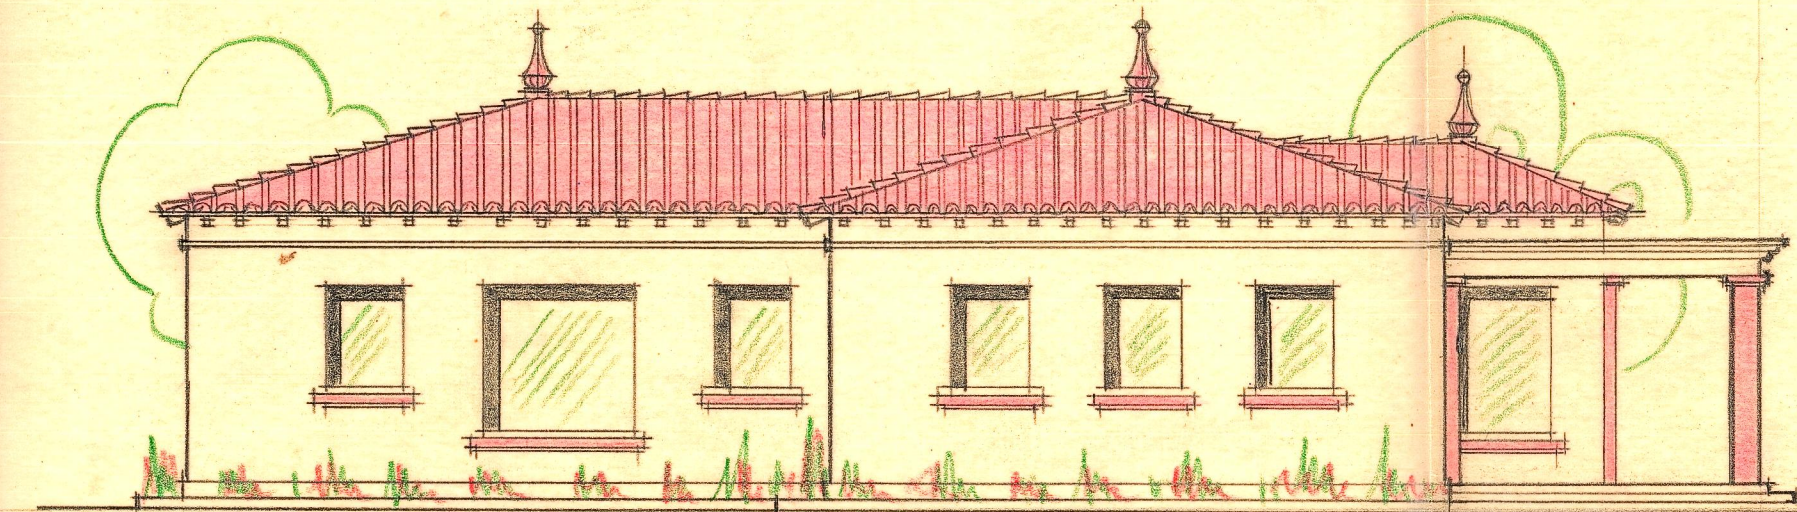

Fachada Lateral - Oeste.

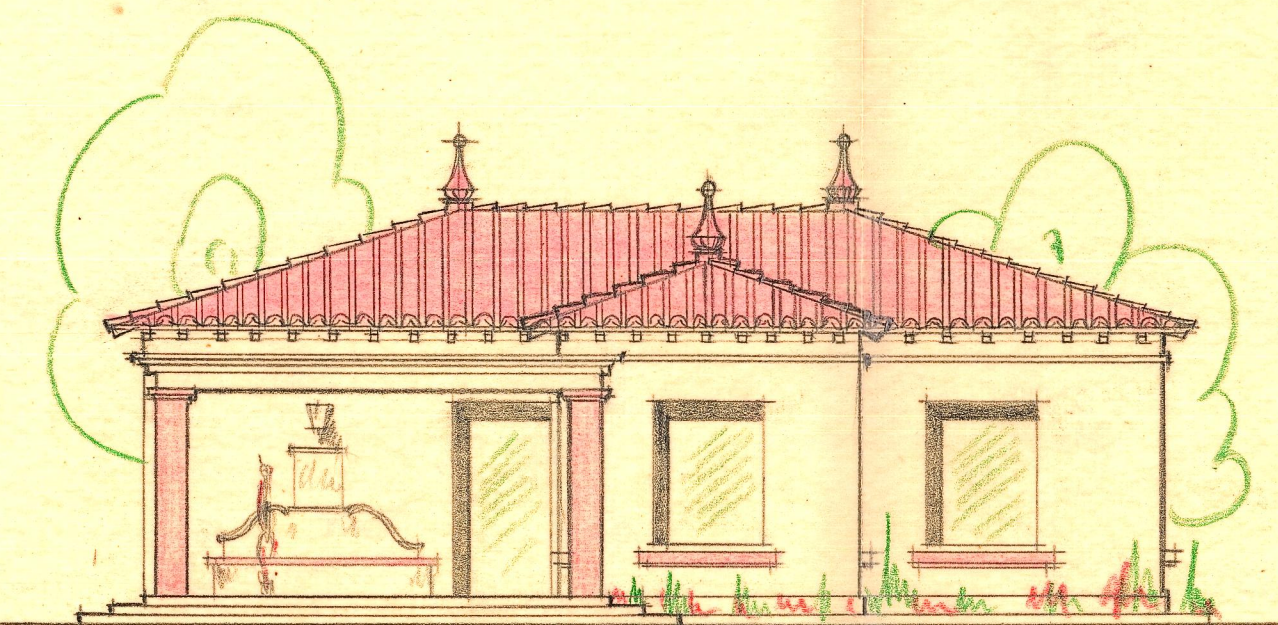

Fachada frente - Sur.

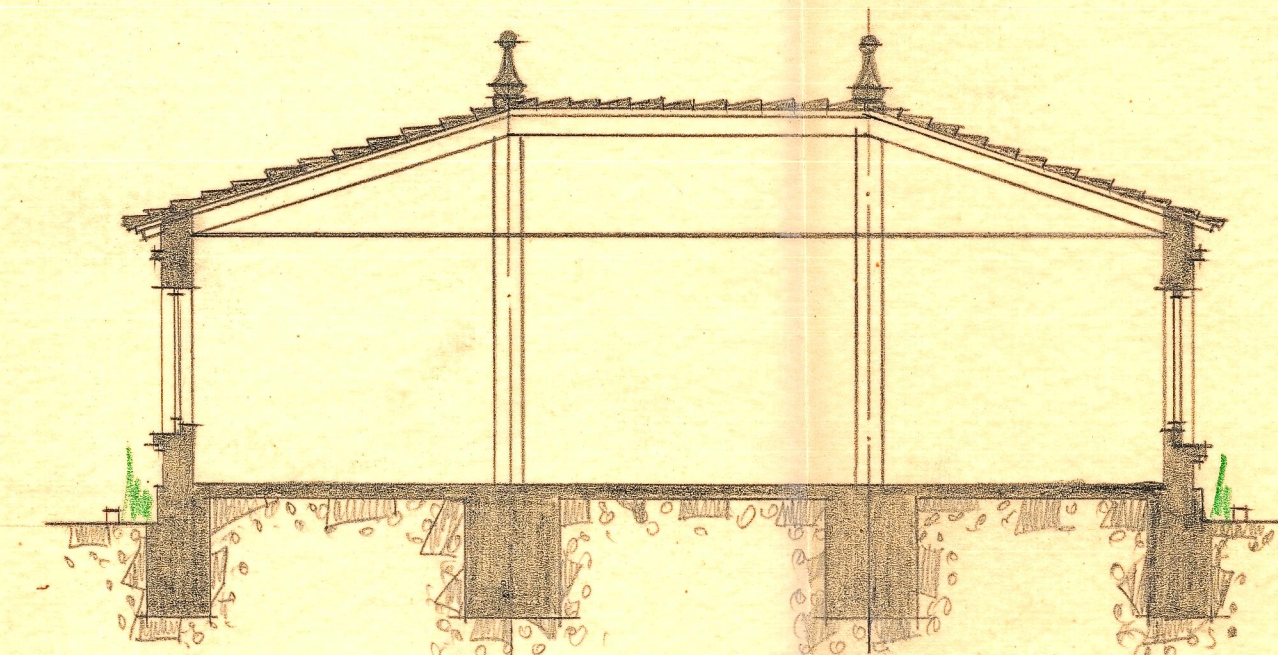

Sección Transversal.