




Planta de simientos y desagües

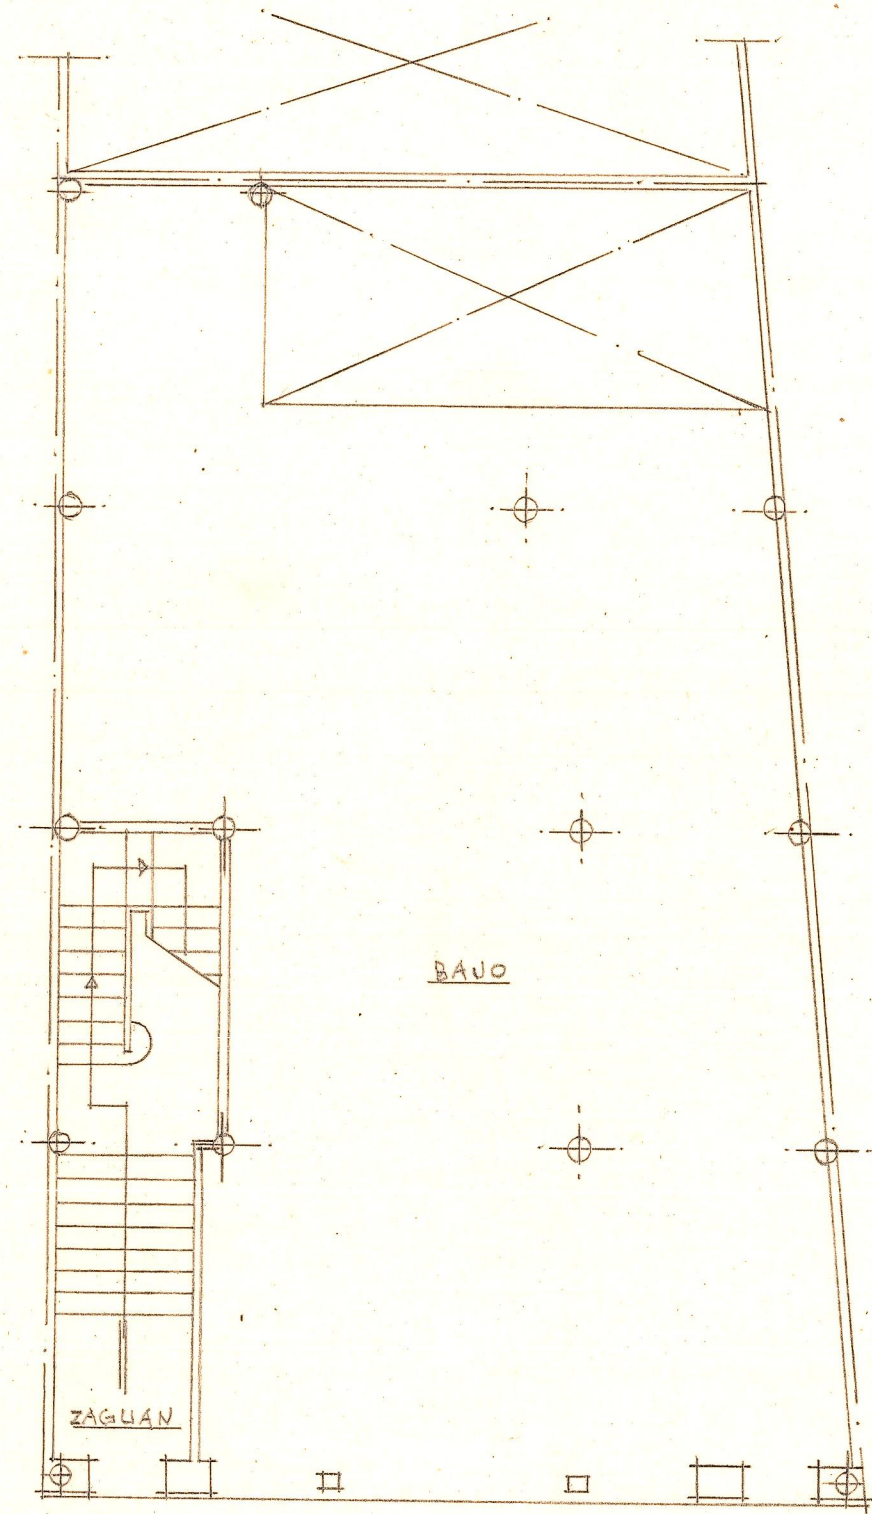


Planta baja (disposición)

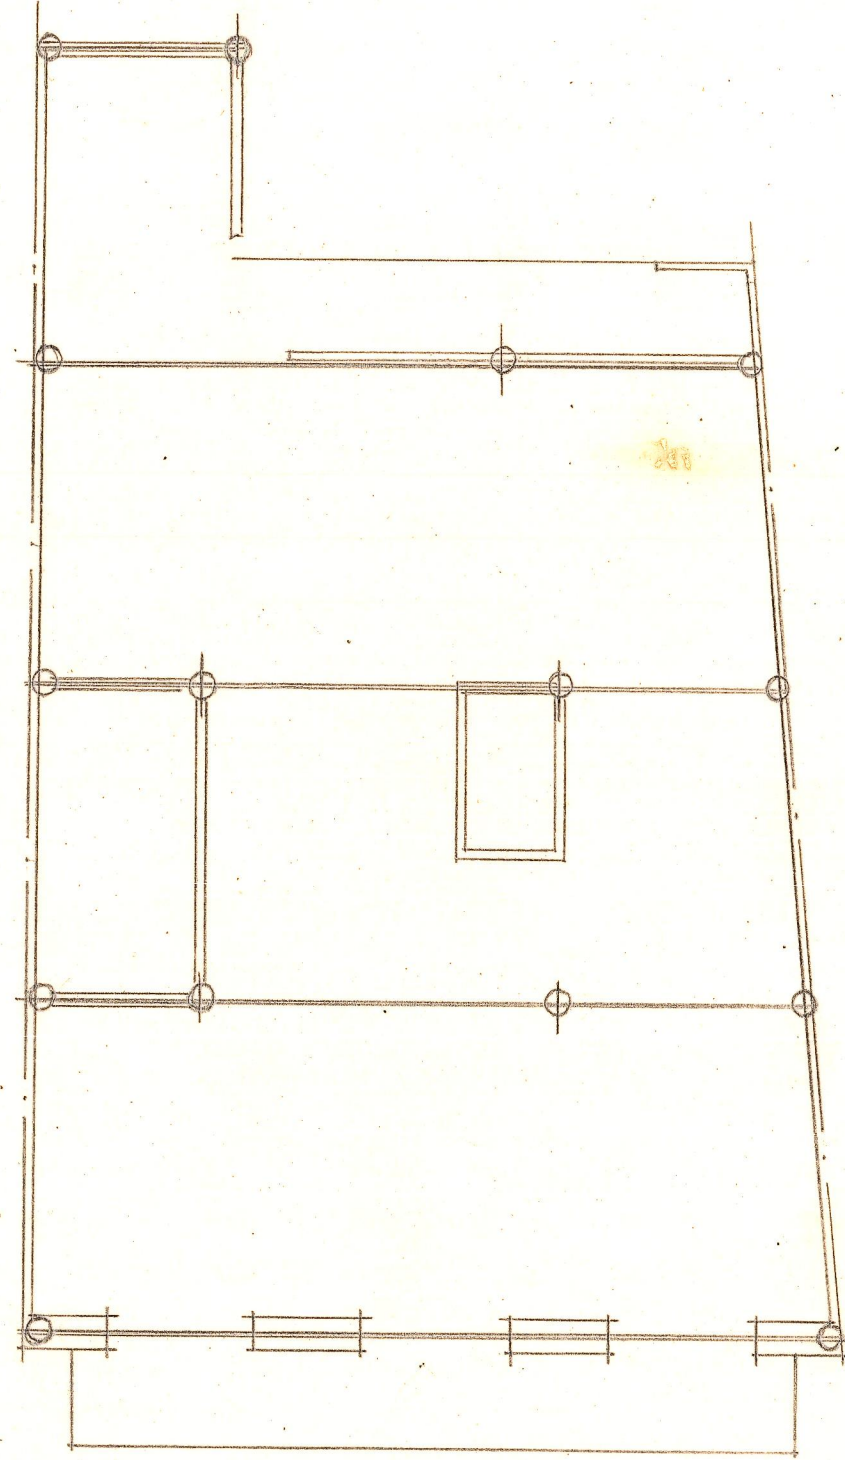

Estructuras del segundo y tercer entaracado

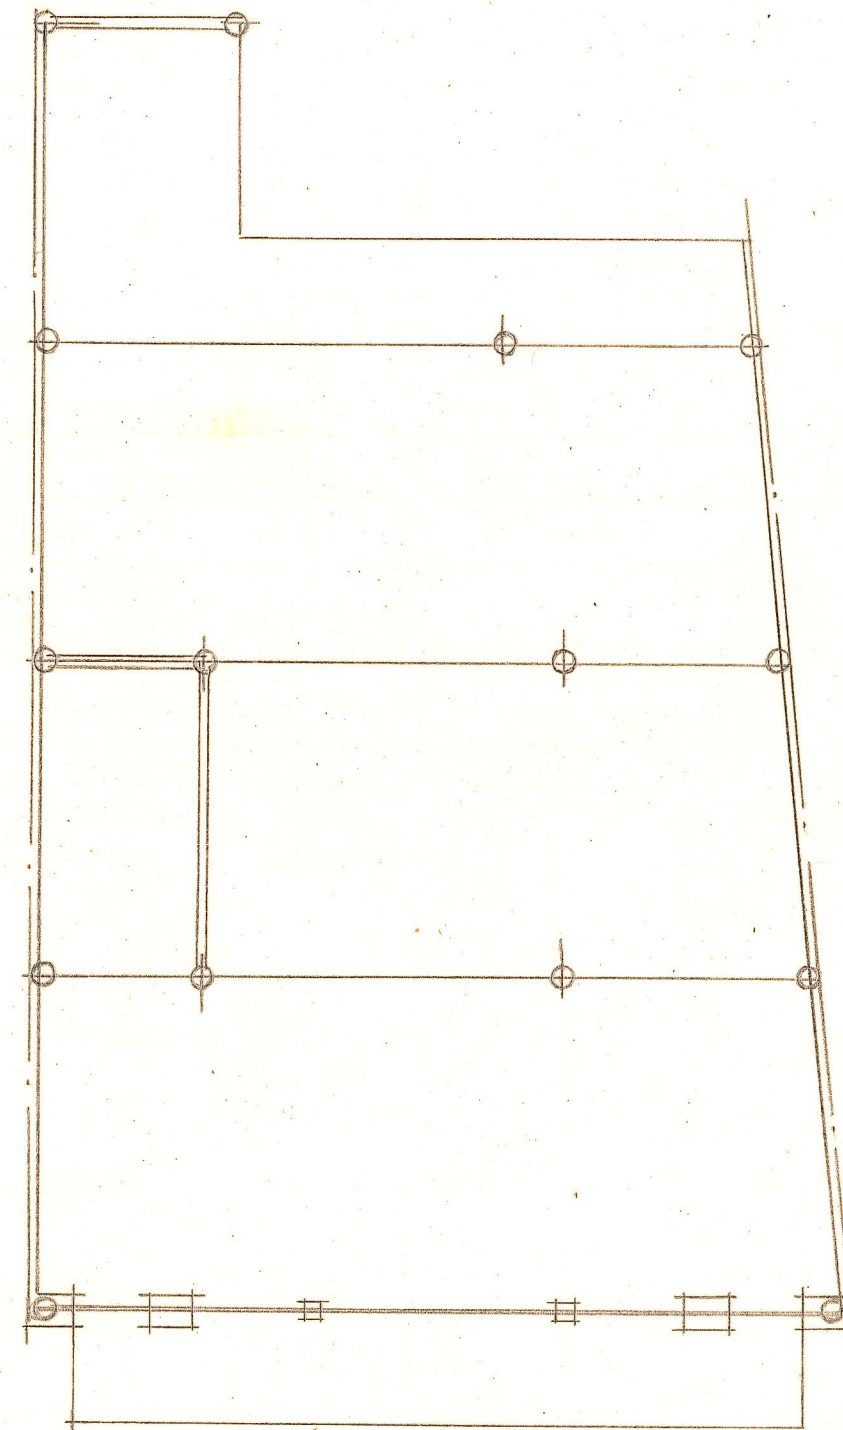


Estructuras del primer entaracado

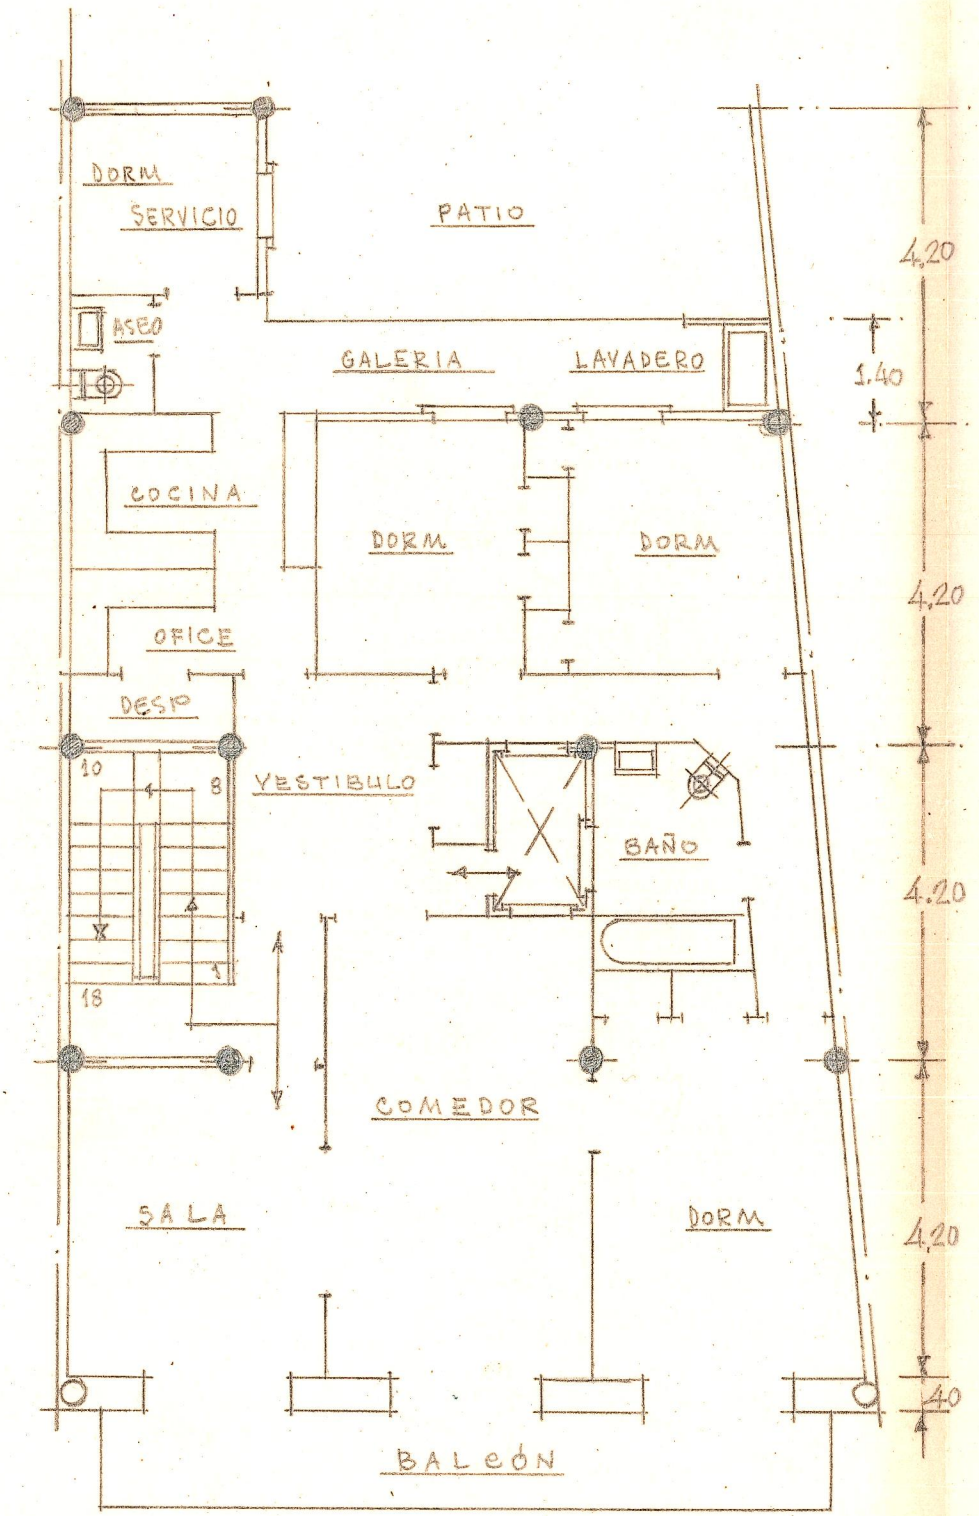

Plantas altas (disposición)

EDIFICIO PARA D. FEDERICO GINER —
EN TABERNES DE VALLDIGNA — ESCALA = 1:100 =

Valencia y Marzo de 1959
EL ARQUITECTO

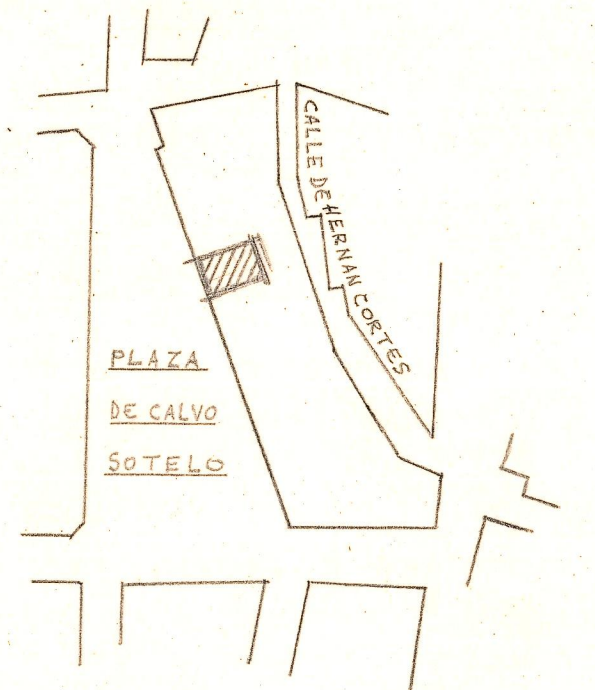

Implantamiento ESCALA = 1:2000