


cubierta

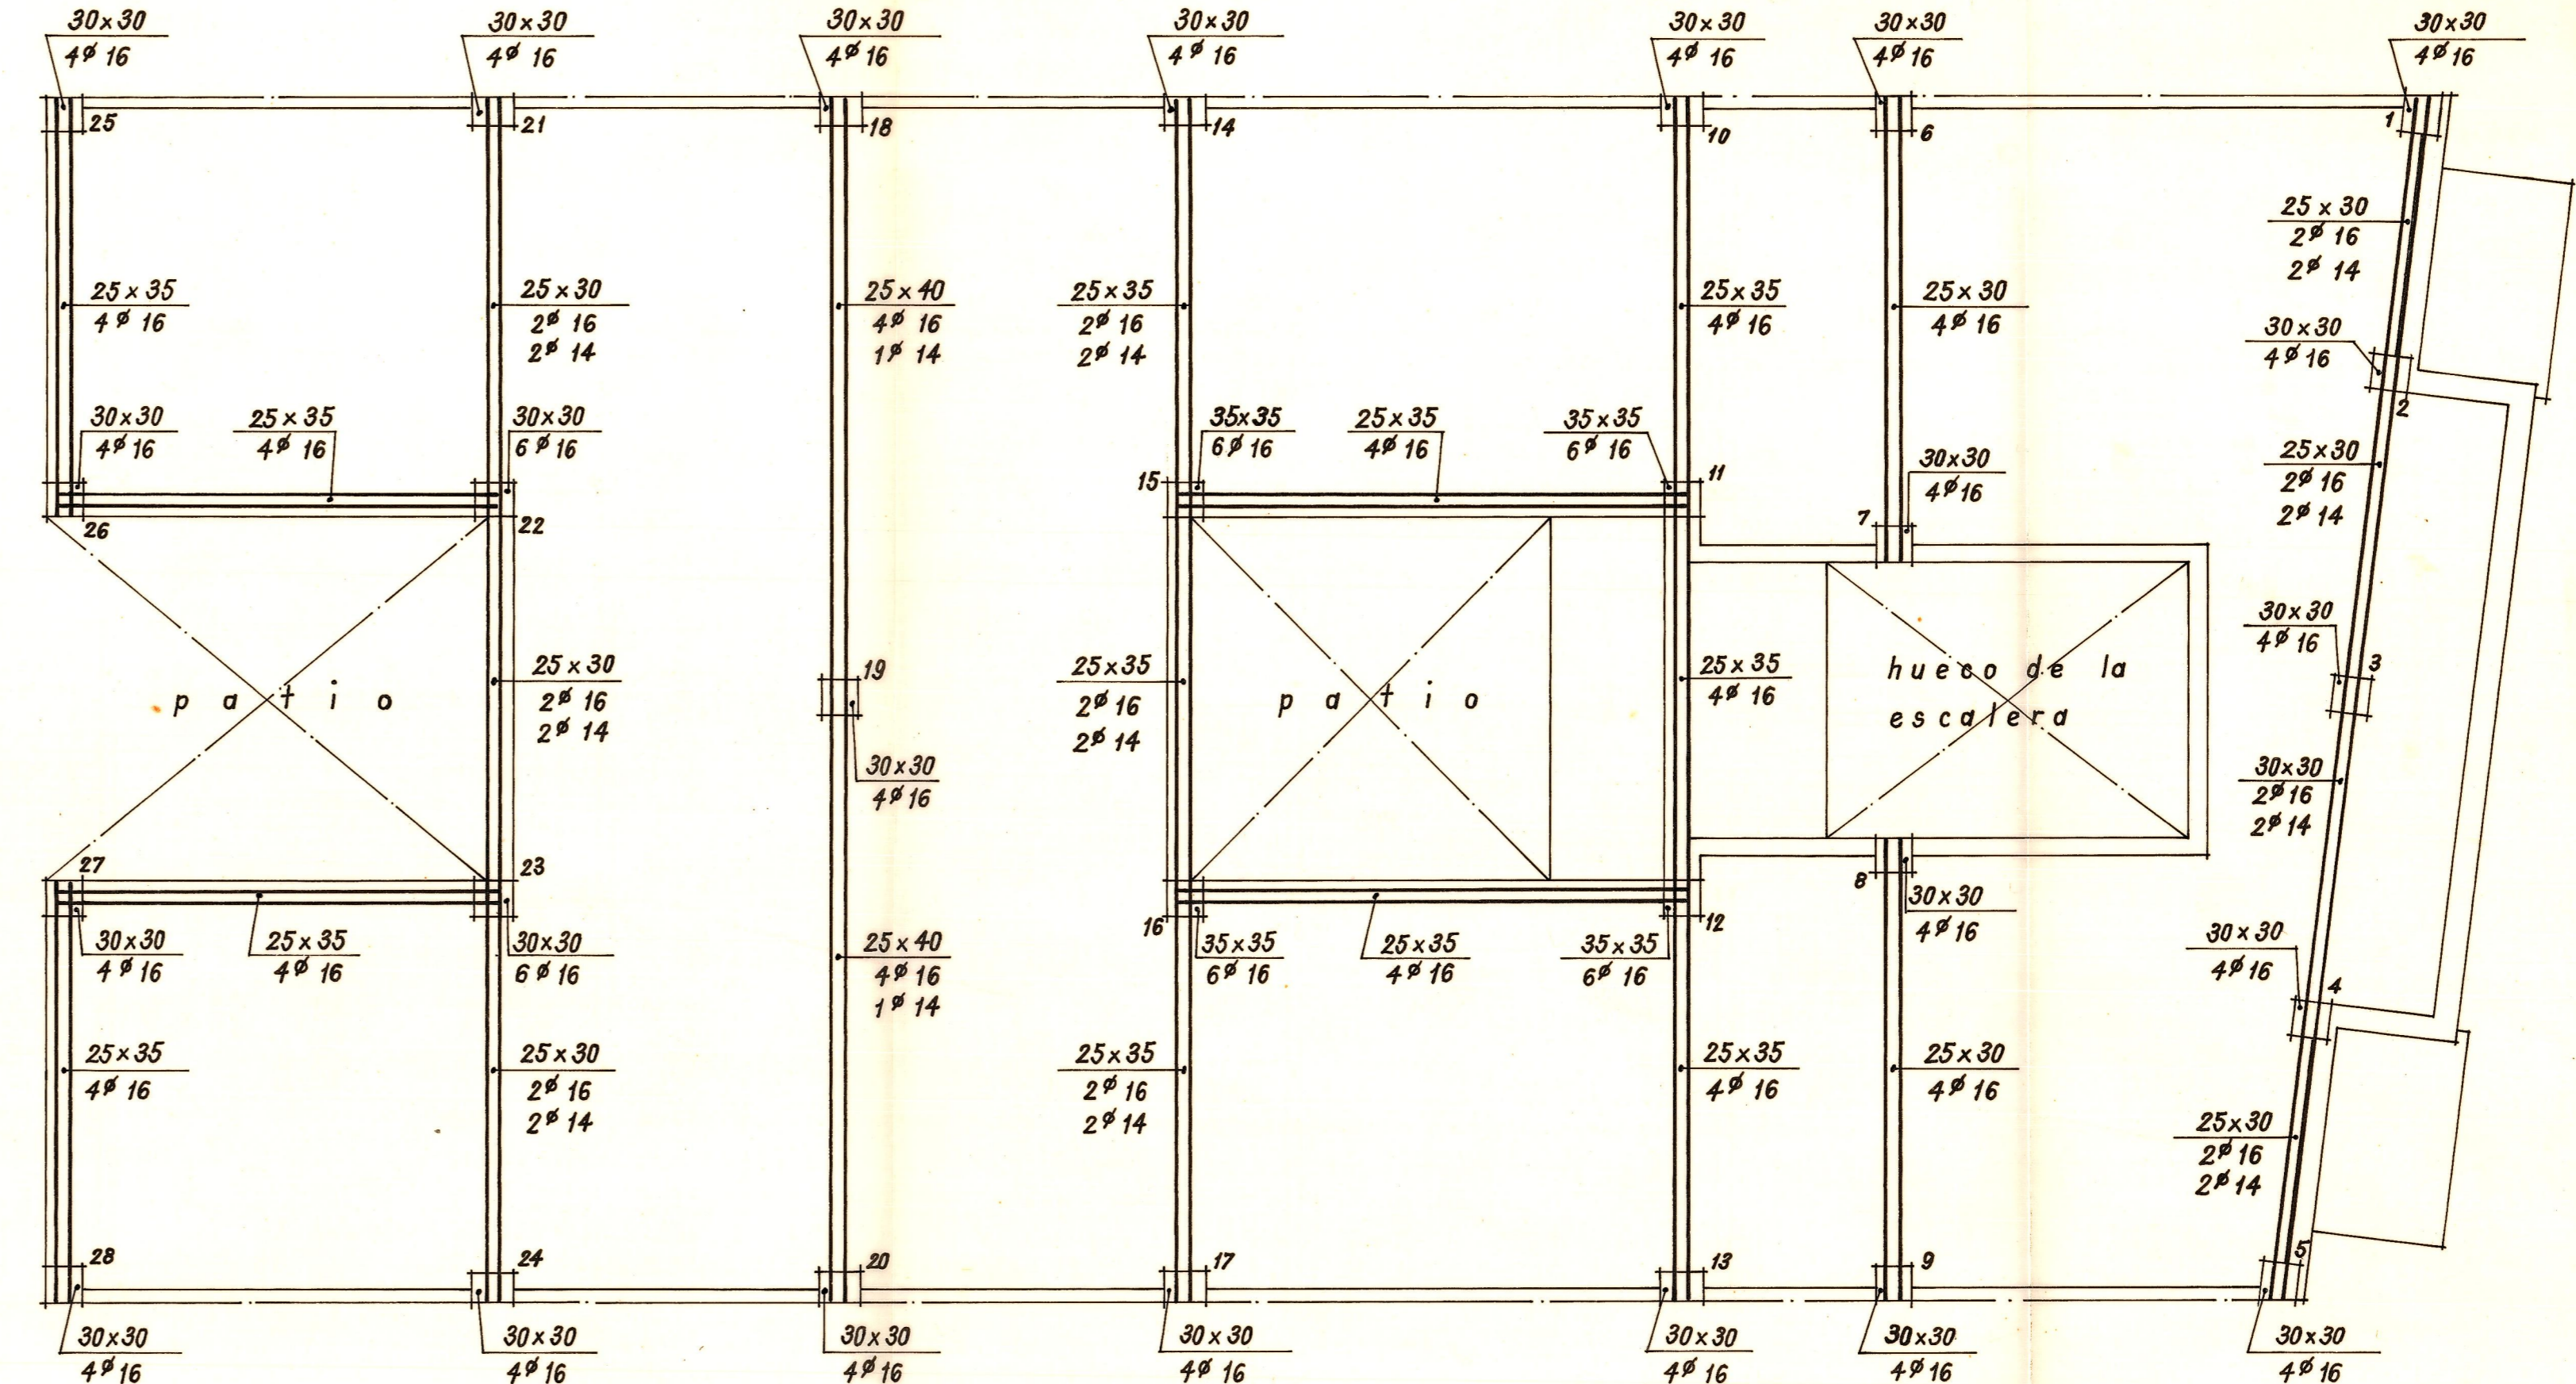

entramados

VIV. SUBVENCIONADAS	4
JERICA	
D.ª MARIA SANZ TRILLES	
cubierta entramados	
VALENCIA, MAJO 1964	Esc. 1:50

EL ARQUITECTO: