


VIV. SUBVENCIONADAS	6
JERICA	
D.ª MARIA SANZ TRILLES	
detalle sección (por solana)	
VALENCIA, Mayo 1964	Esc. 1:20.

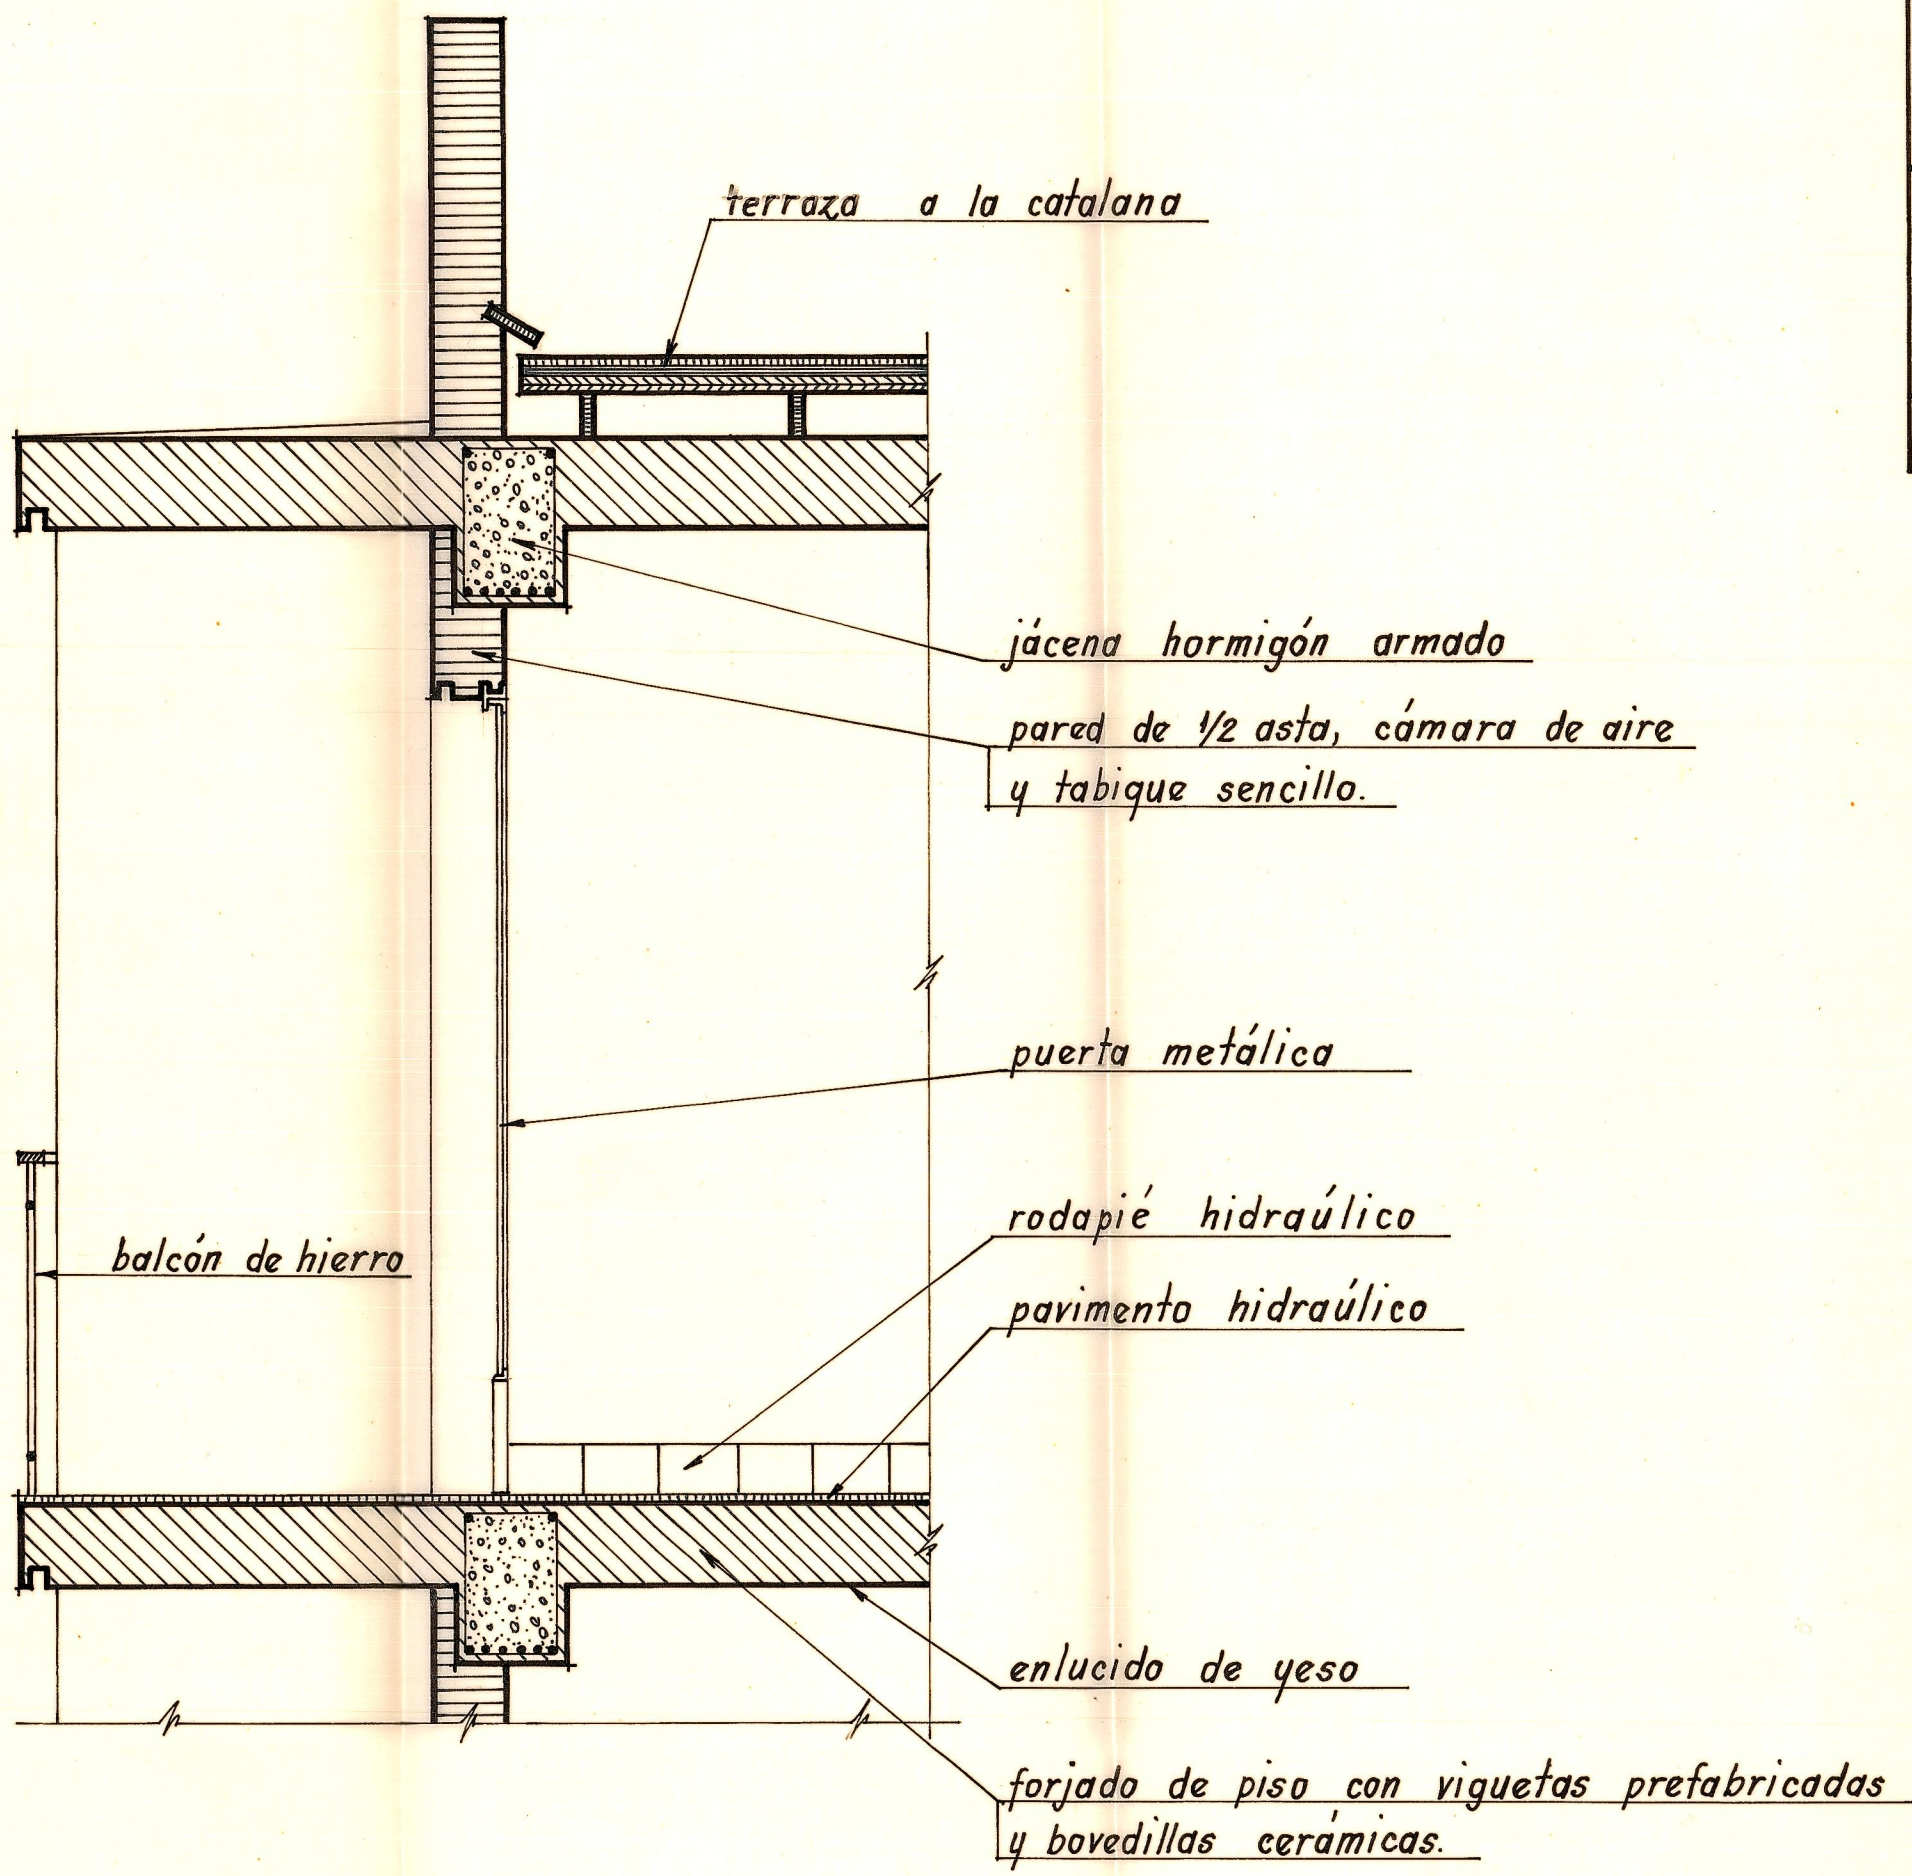

EL ARQUITECTO: