


fachada

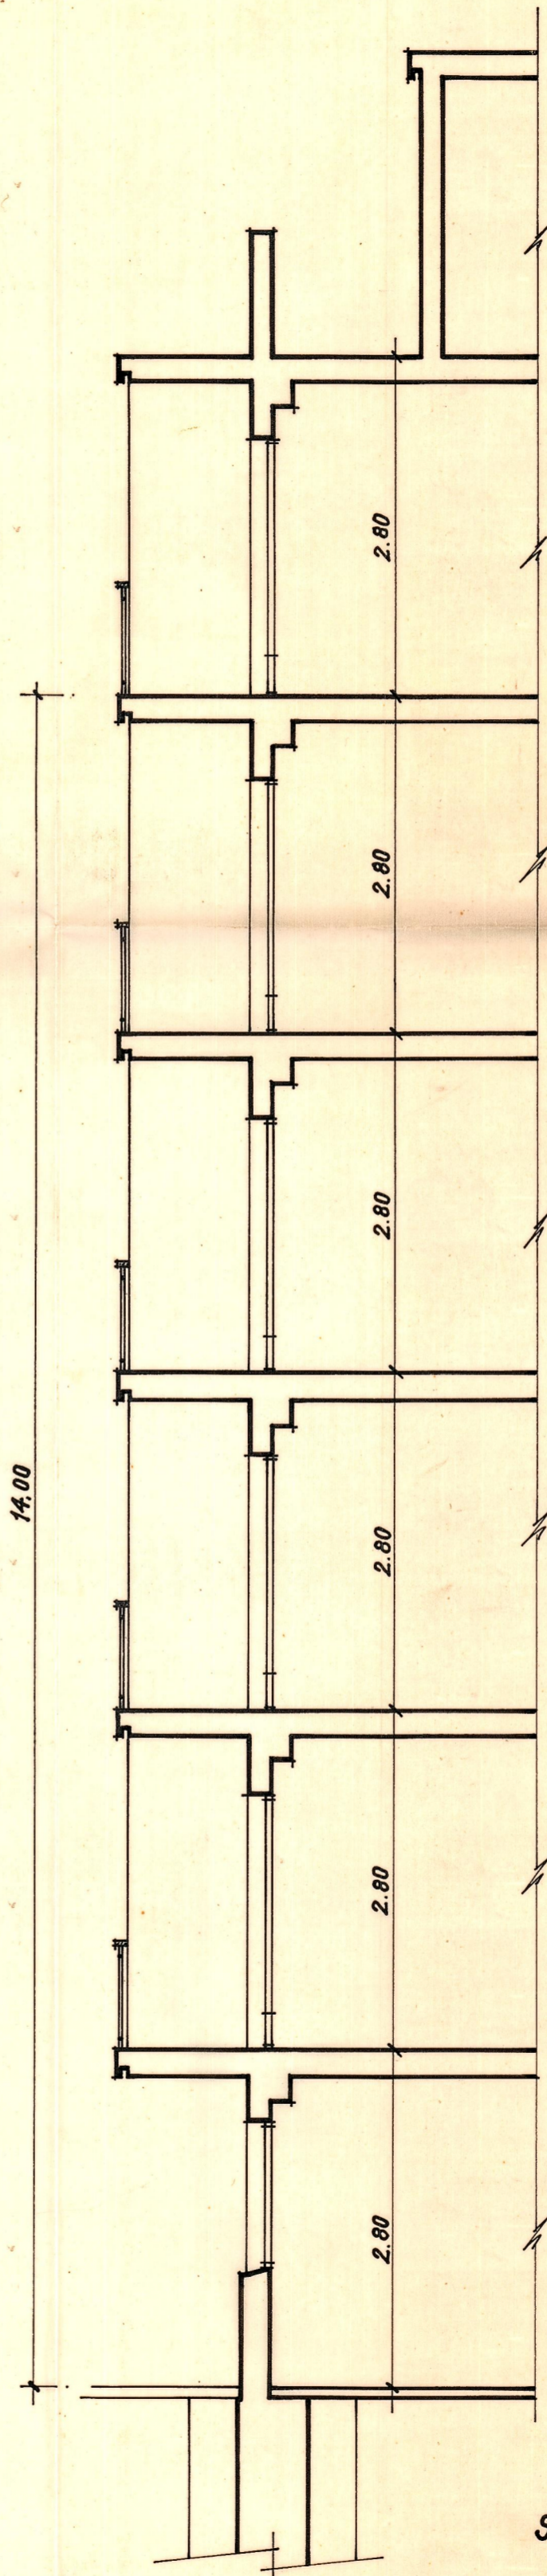

sección

VIV. SUBVENCIONADAS	3
JERICA	
D. ^{ña} MARIA SANZ TRILLES	
<i>fachada</i> <i>sección</i>	
VALENCIA, Mayo 1964	Esc. 1:50

EL ARQUITECTO: