


ELEVACION DE UNA
 PLANTA
 EN C/ MARQUES DE CAMPO
 DENIA
 PROMOTOR:
 D. JOSE PASTOR

sección
 fachada
 disposición y entramados


VALENCIA, ABRIL 1963 Esc. 1:100

EL ARQUITECTO:

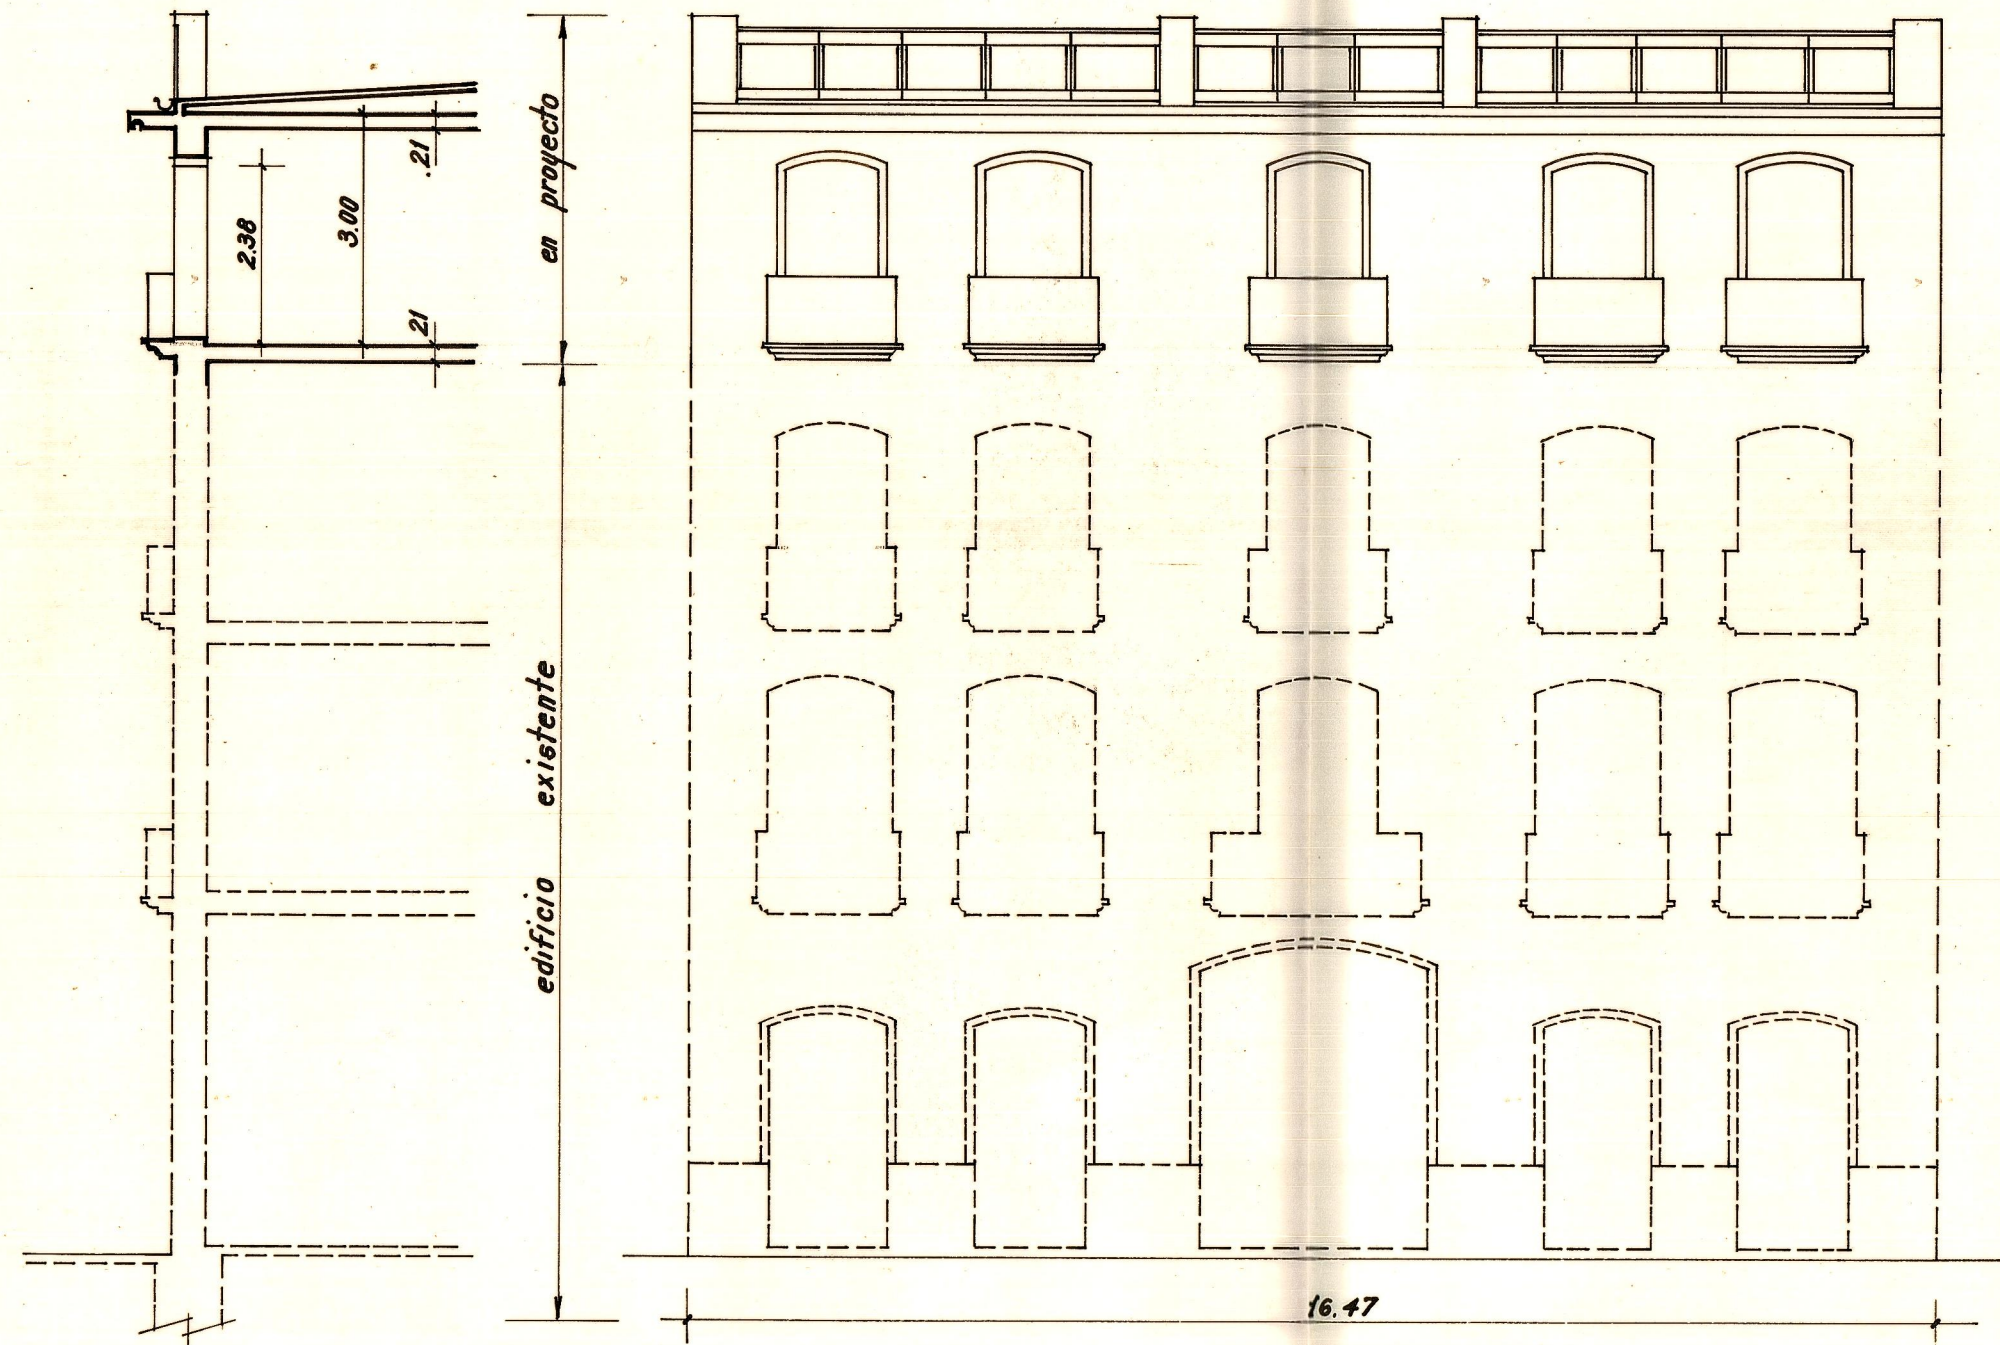

sección

fachada

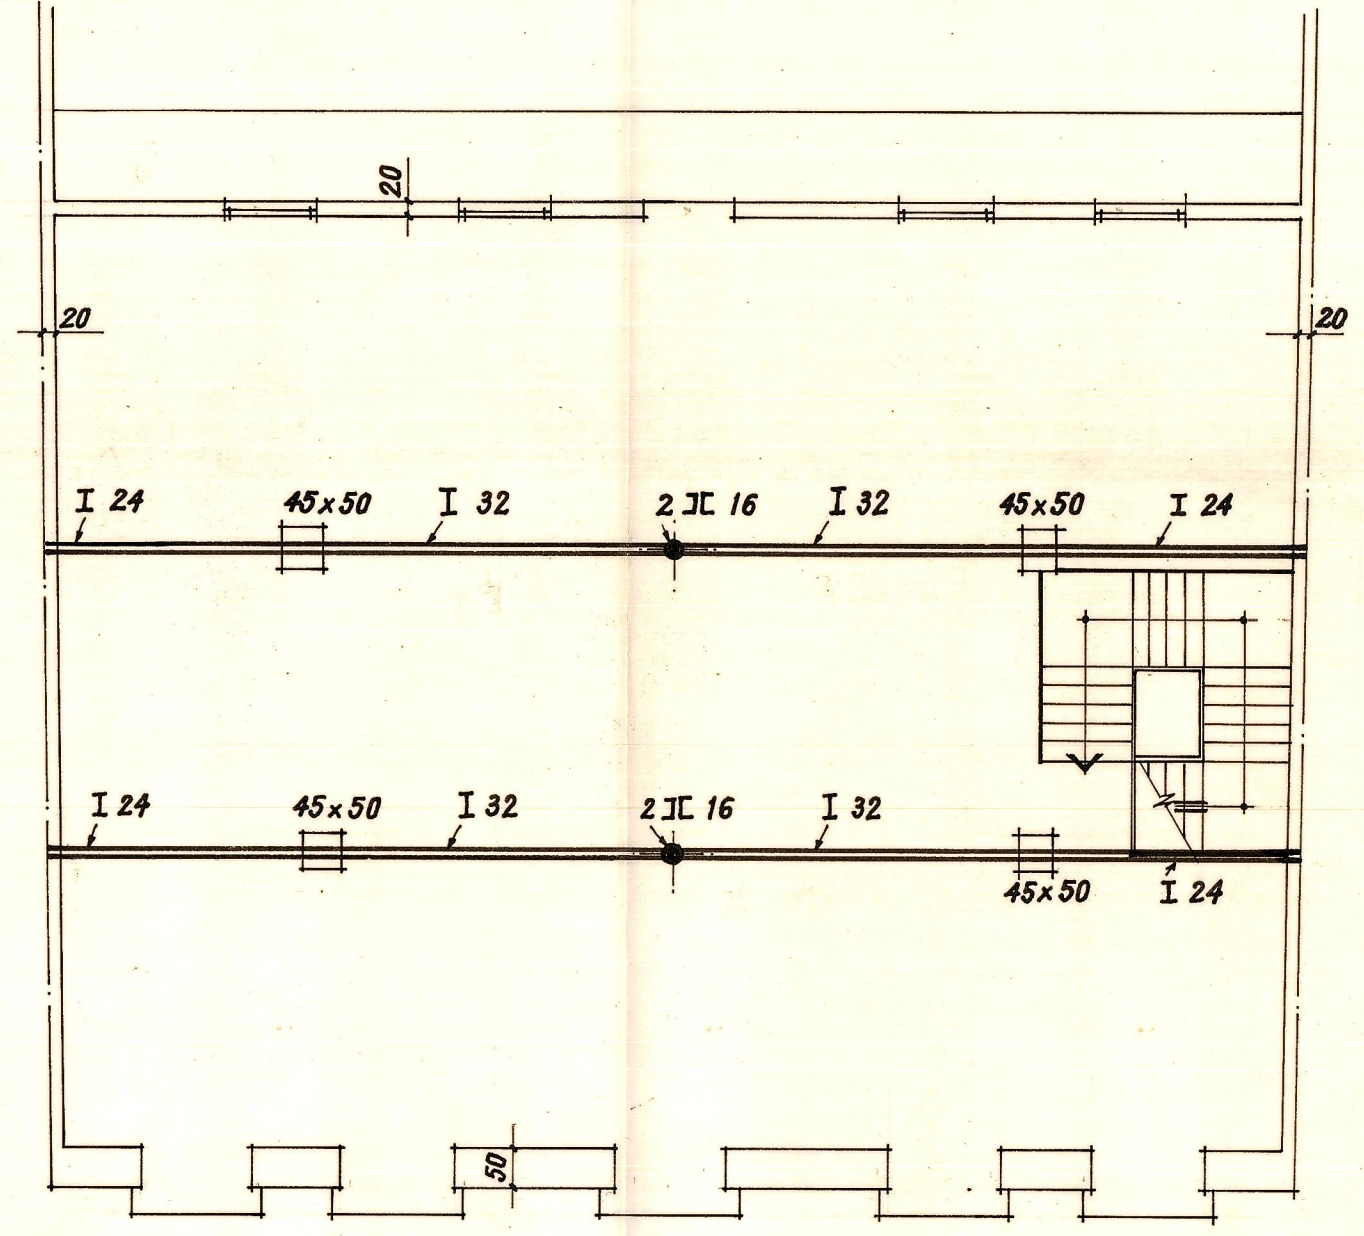

planta disposición y entramados
 (placa armada aligerada)