




DETALLE CONSTRUCTIVO CERRAMIENTO FACHADA SUR / escala 1/20

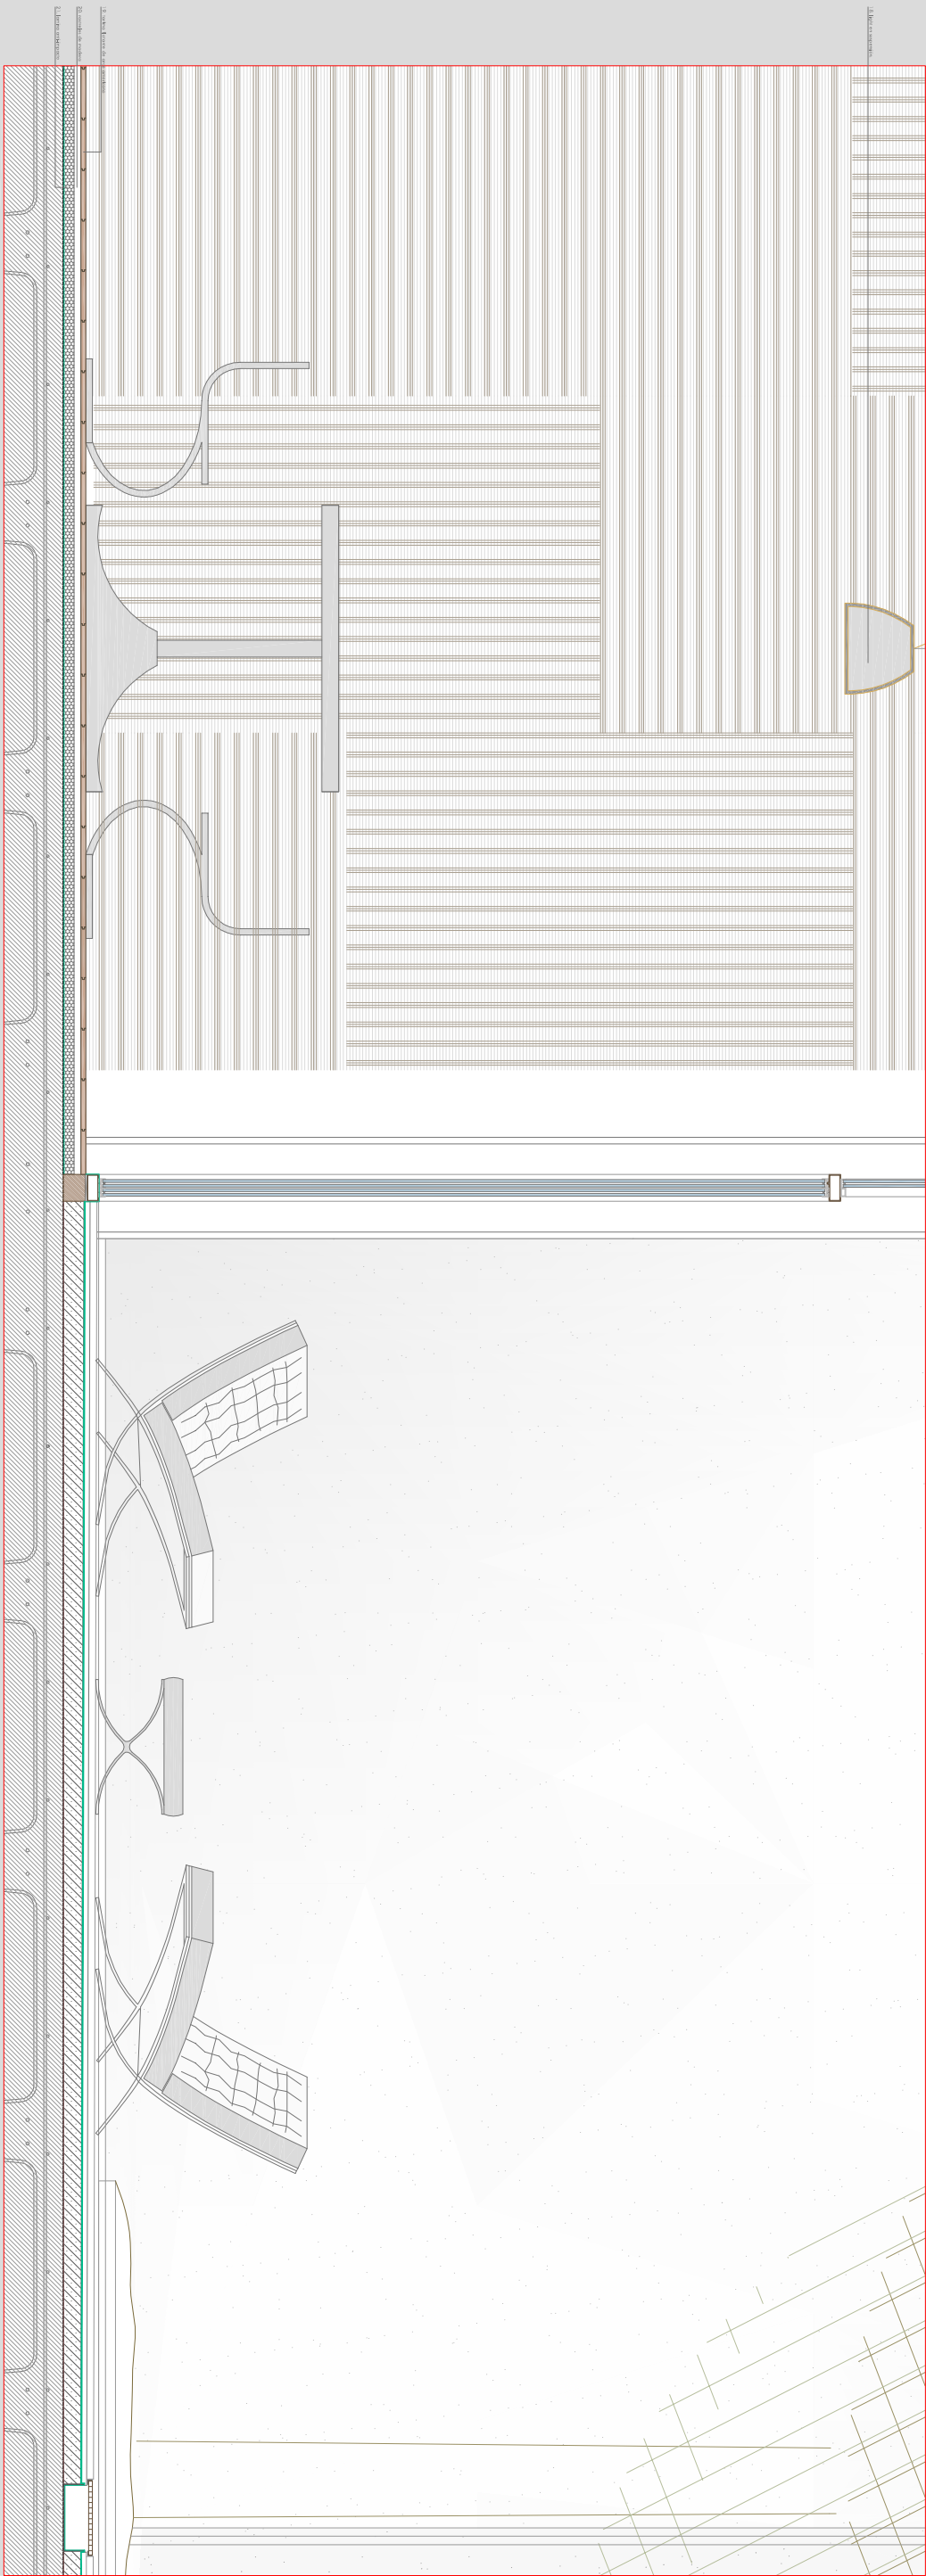


DETALLE CONSTRUCTIVO PATIO INTERIOR CAFETERIA / escala 1/20

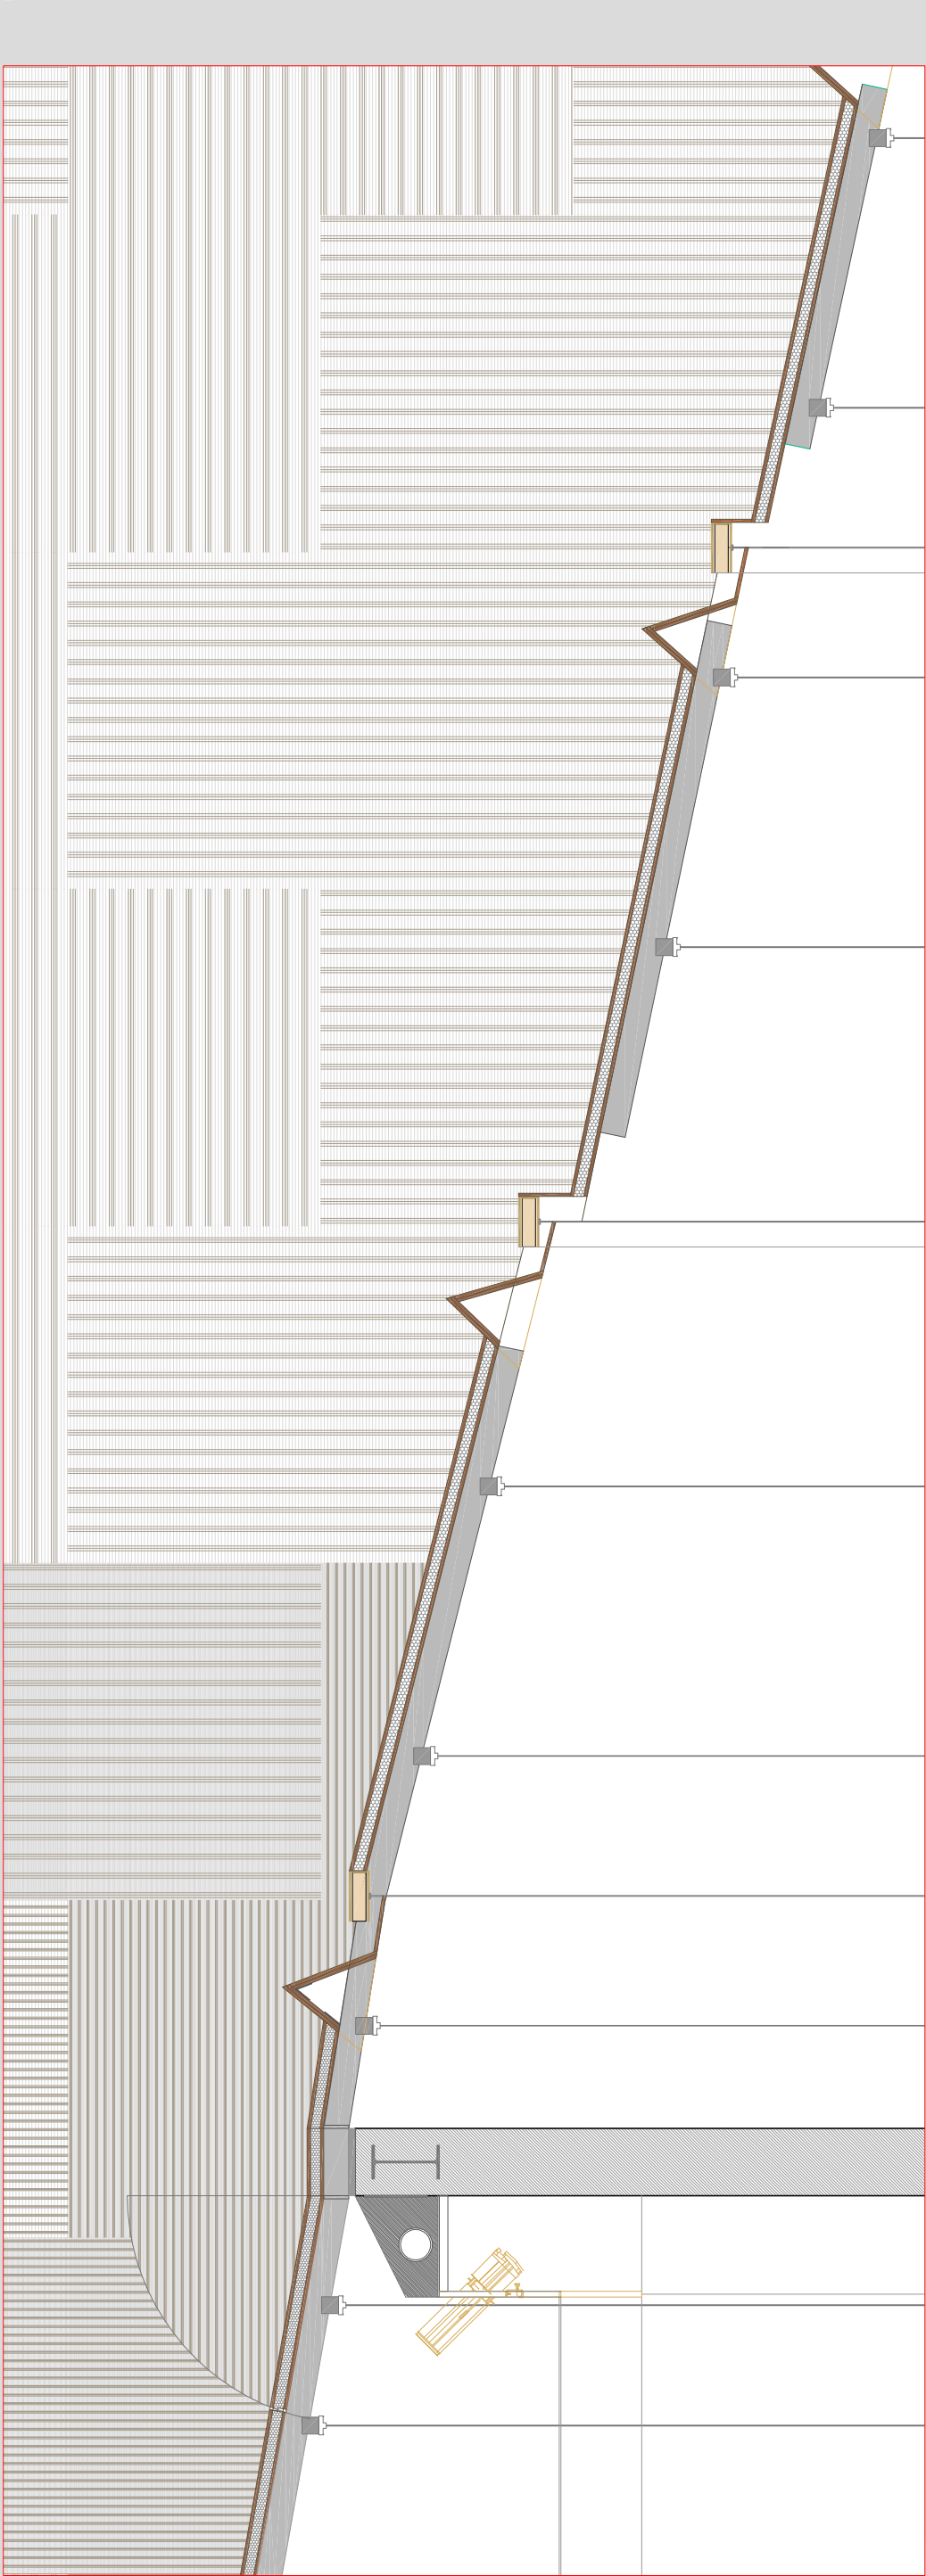


DETALLE CONSTRUCTIVO CONCHA ACÚSTICA/ escala 1/20

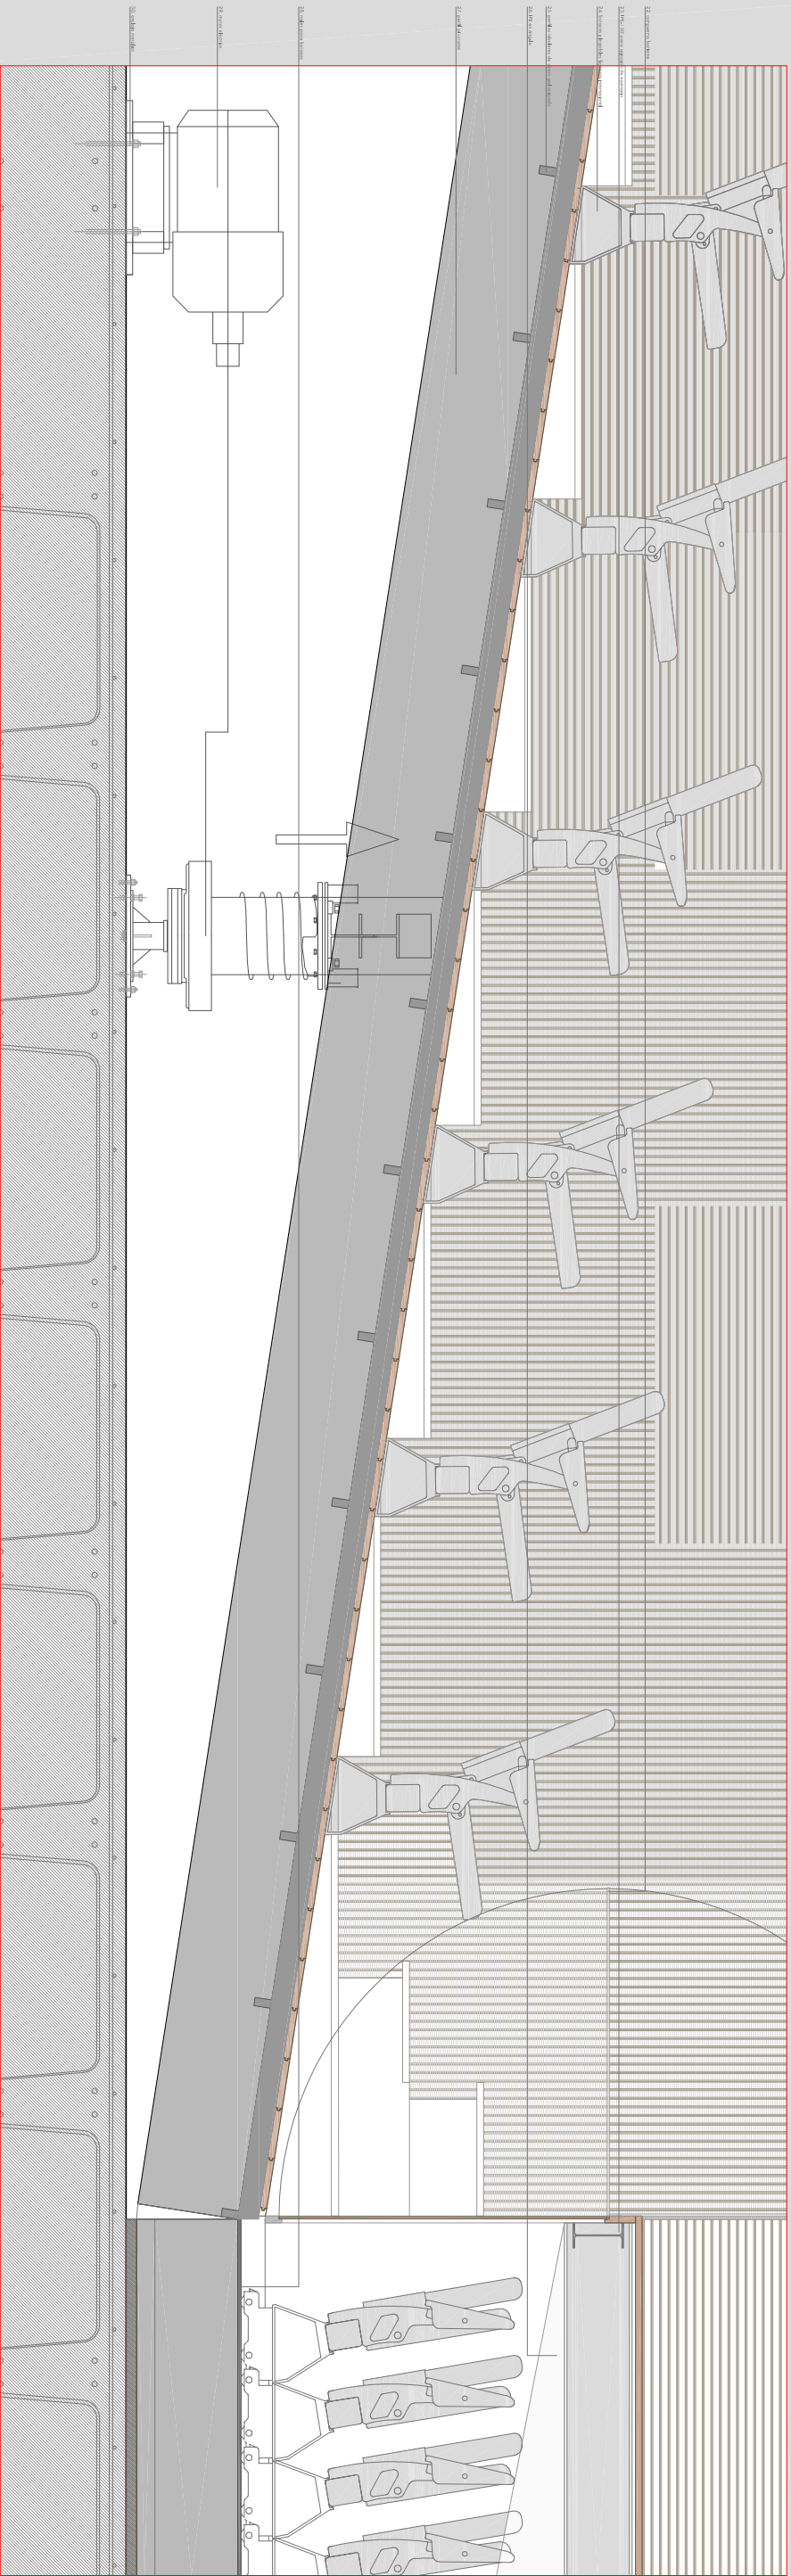


DETALLE CONSTRUCTIVO PLATEA PIVOTANTE / escala 1/20

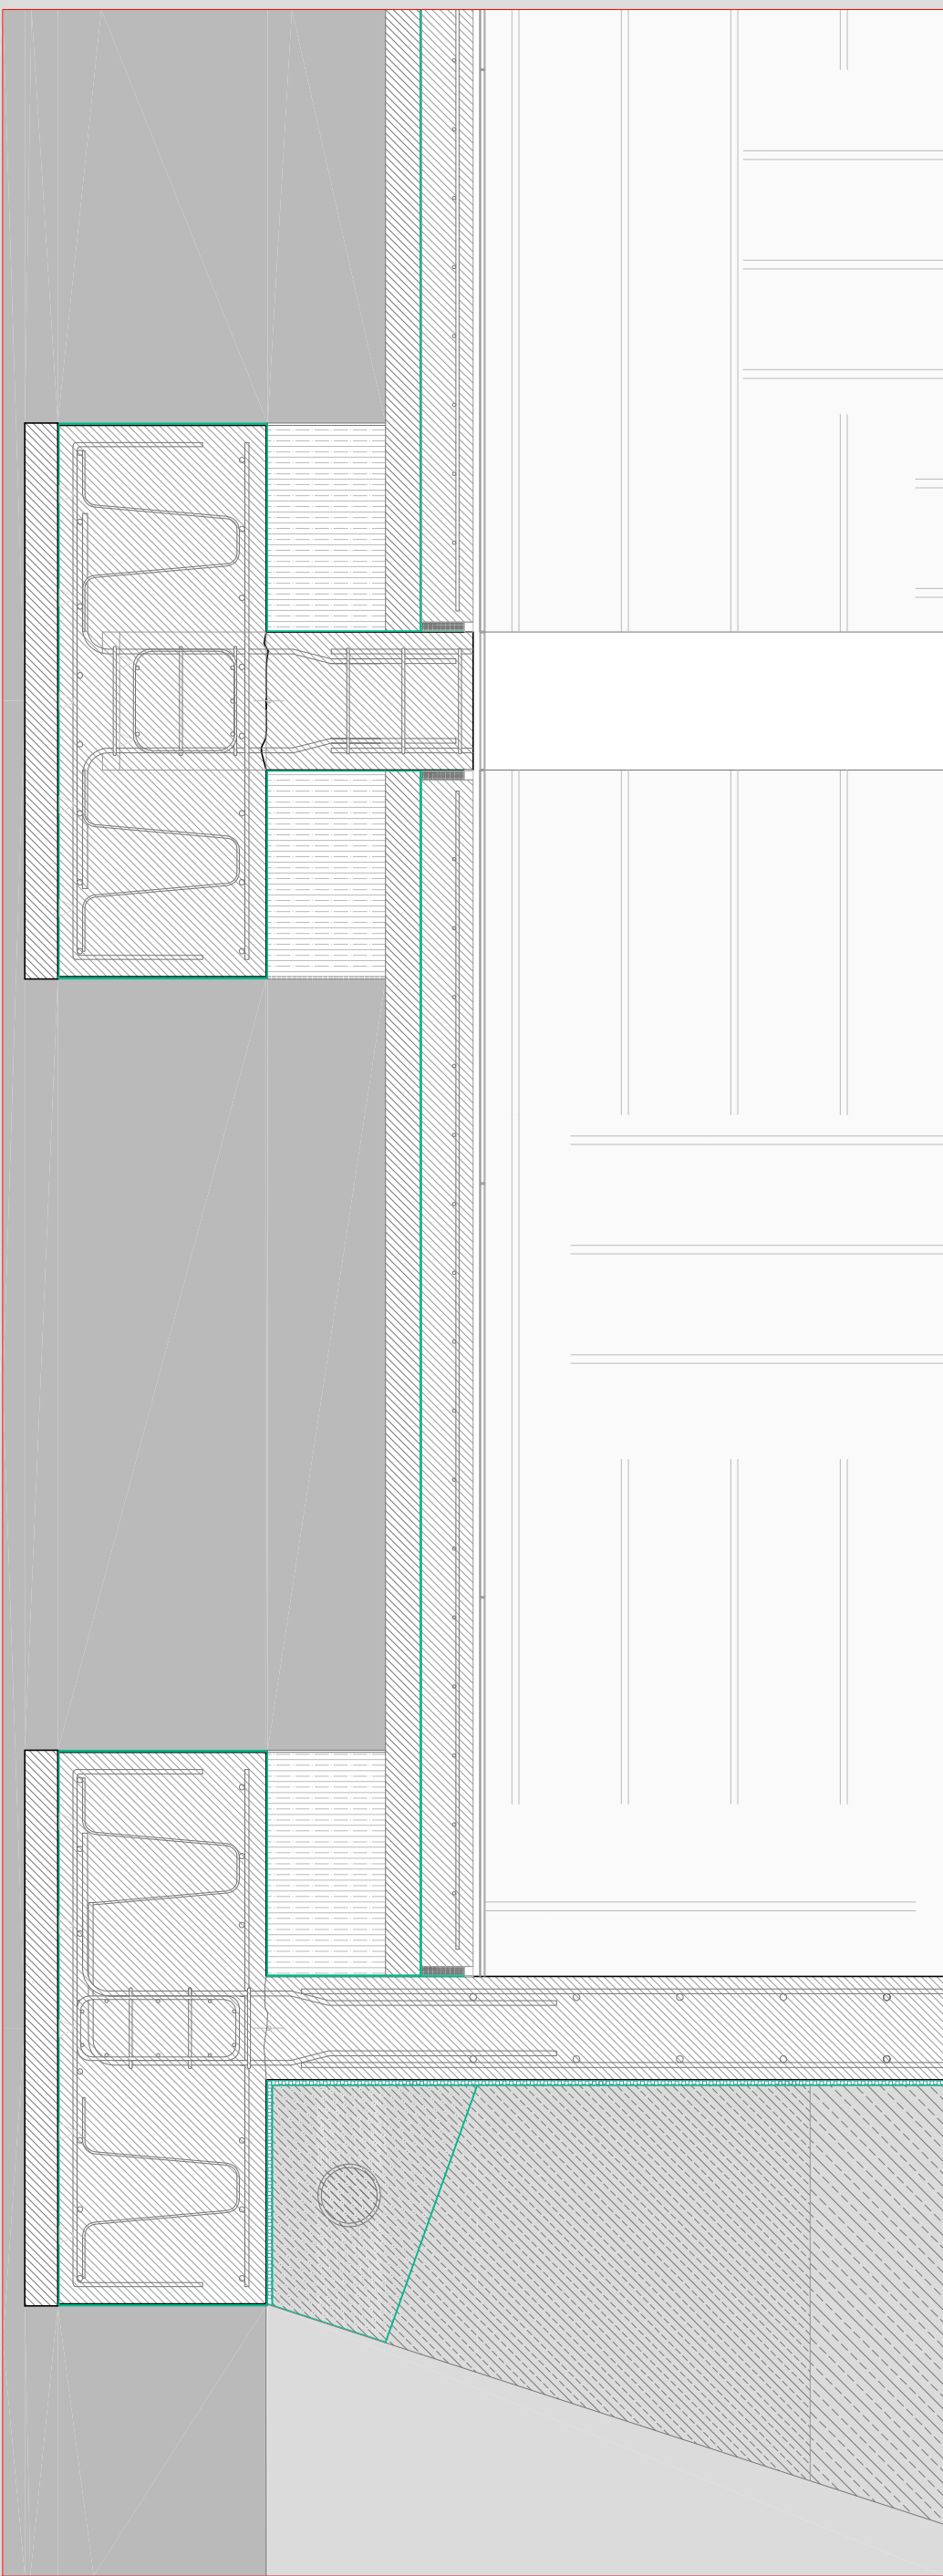


DETALLE CONSTRUCTIVO MURO DE SÓTANO Y ZAPATA AISLADA / escala 1/20

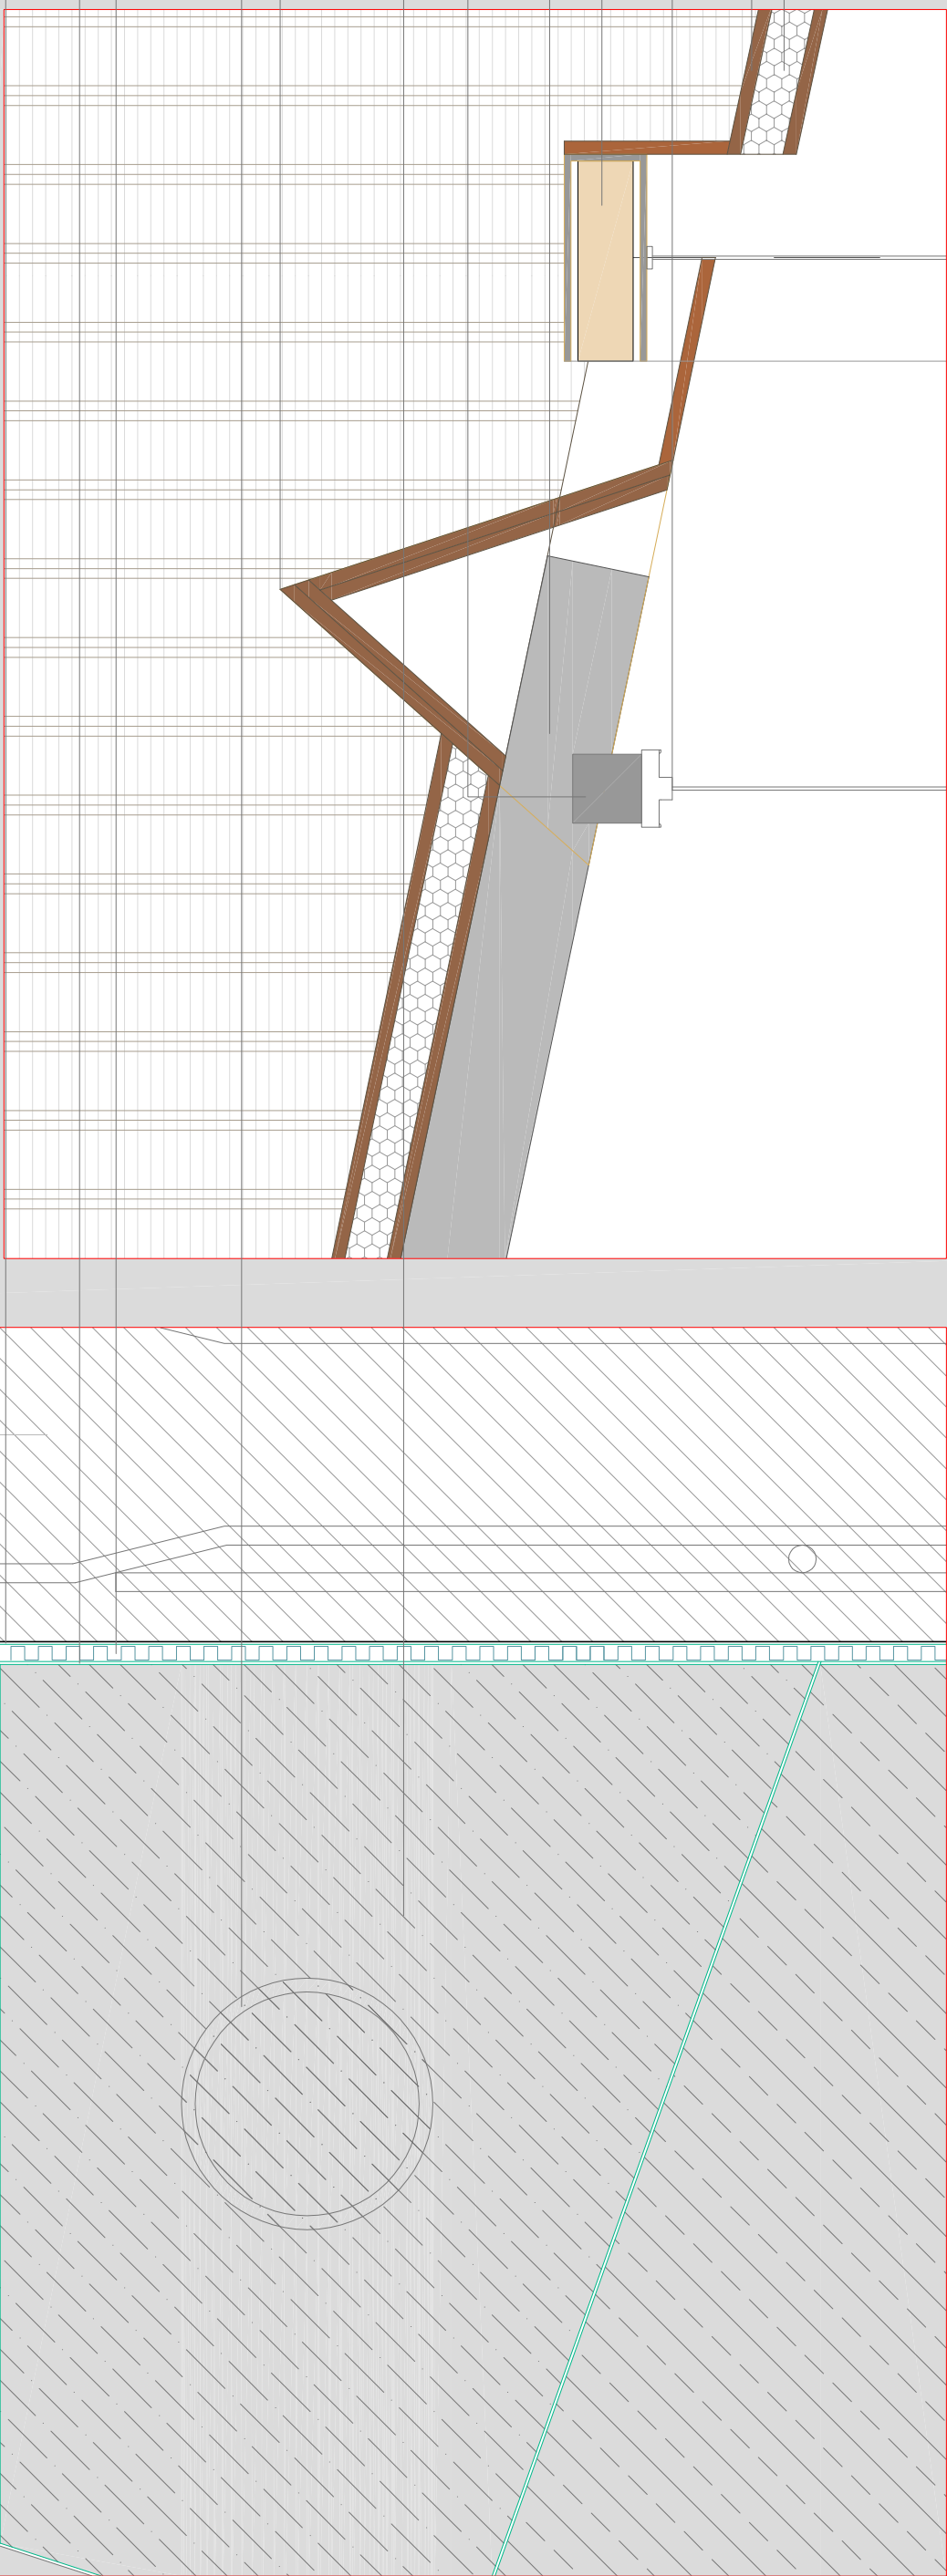

DETALLE CONSTRUCTIVO / PANELES FACETADOS escala 1/5

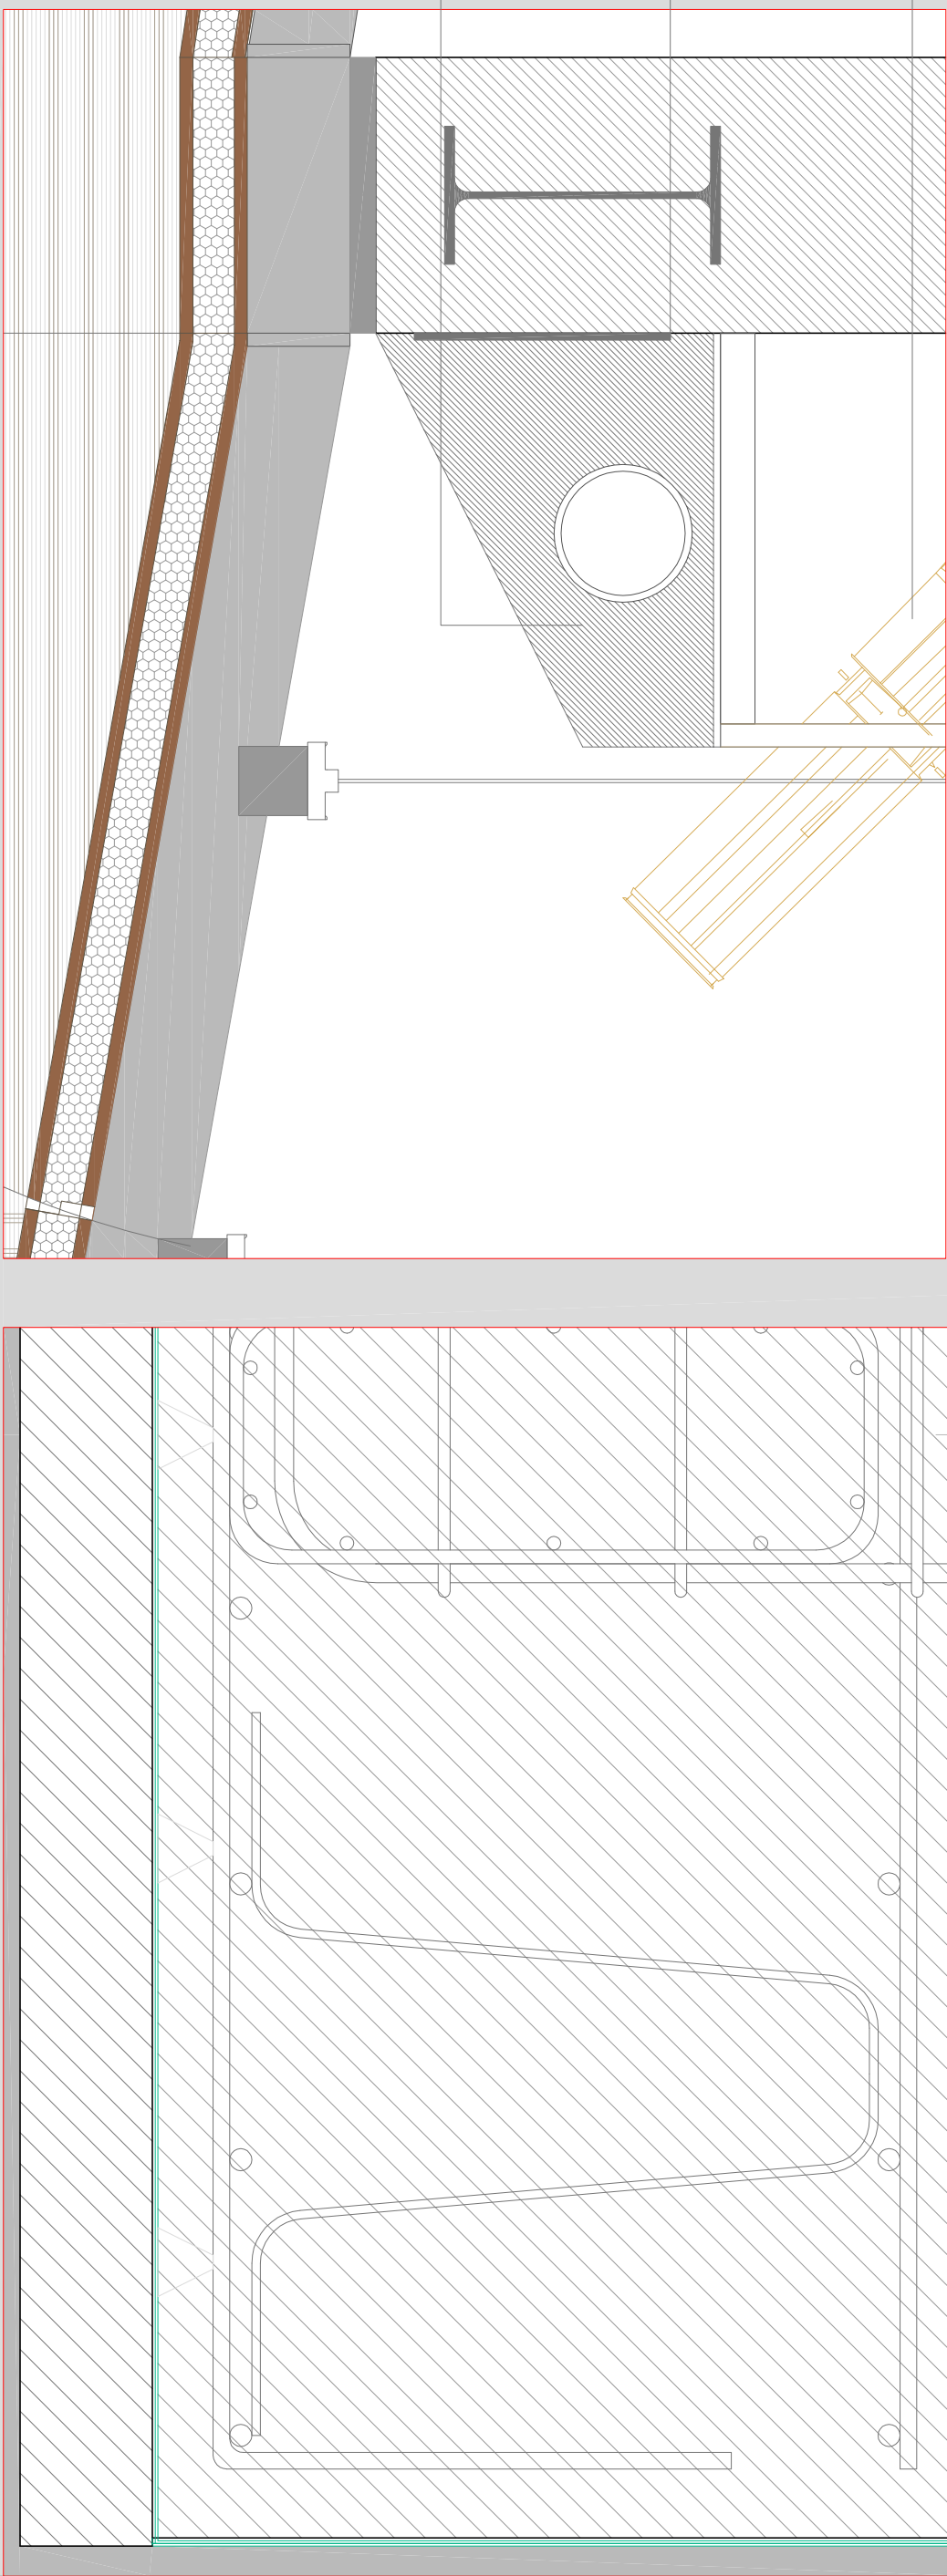

DETALLE CONSTRUCTIVO / PANELES ESCENARIO/ escala 1/5

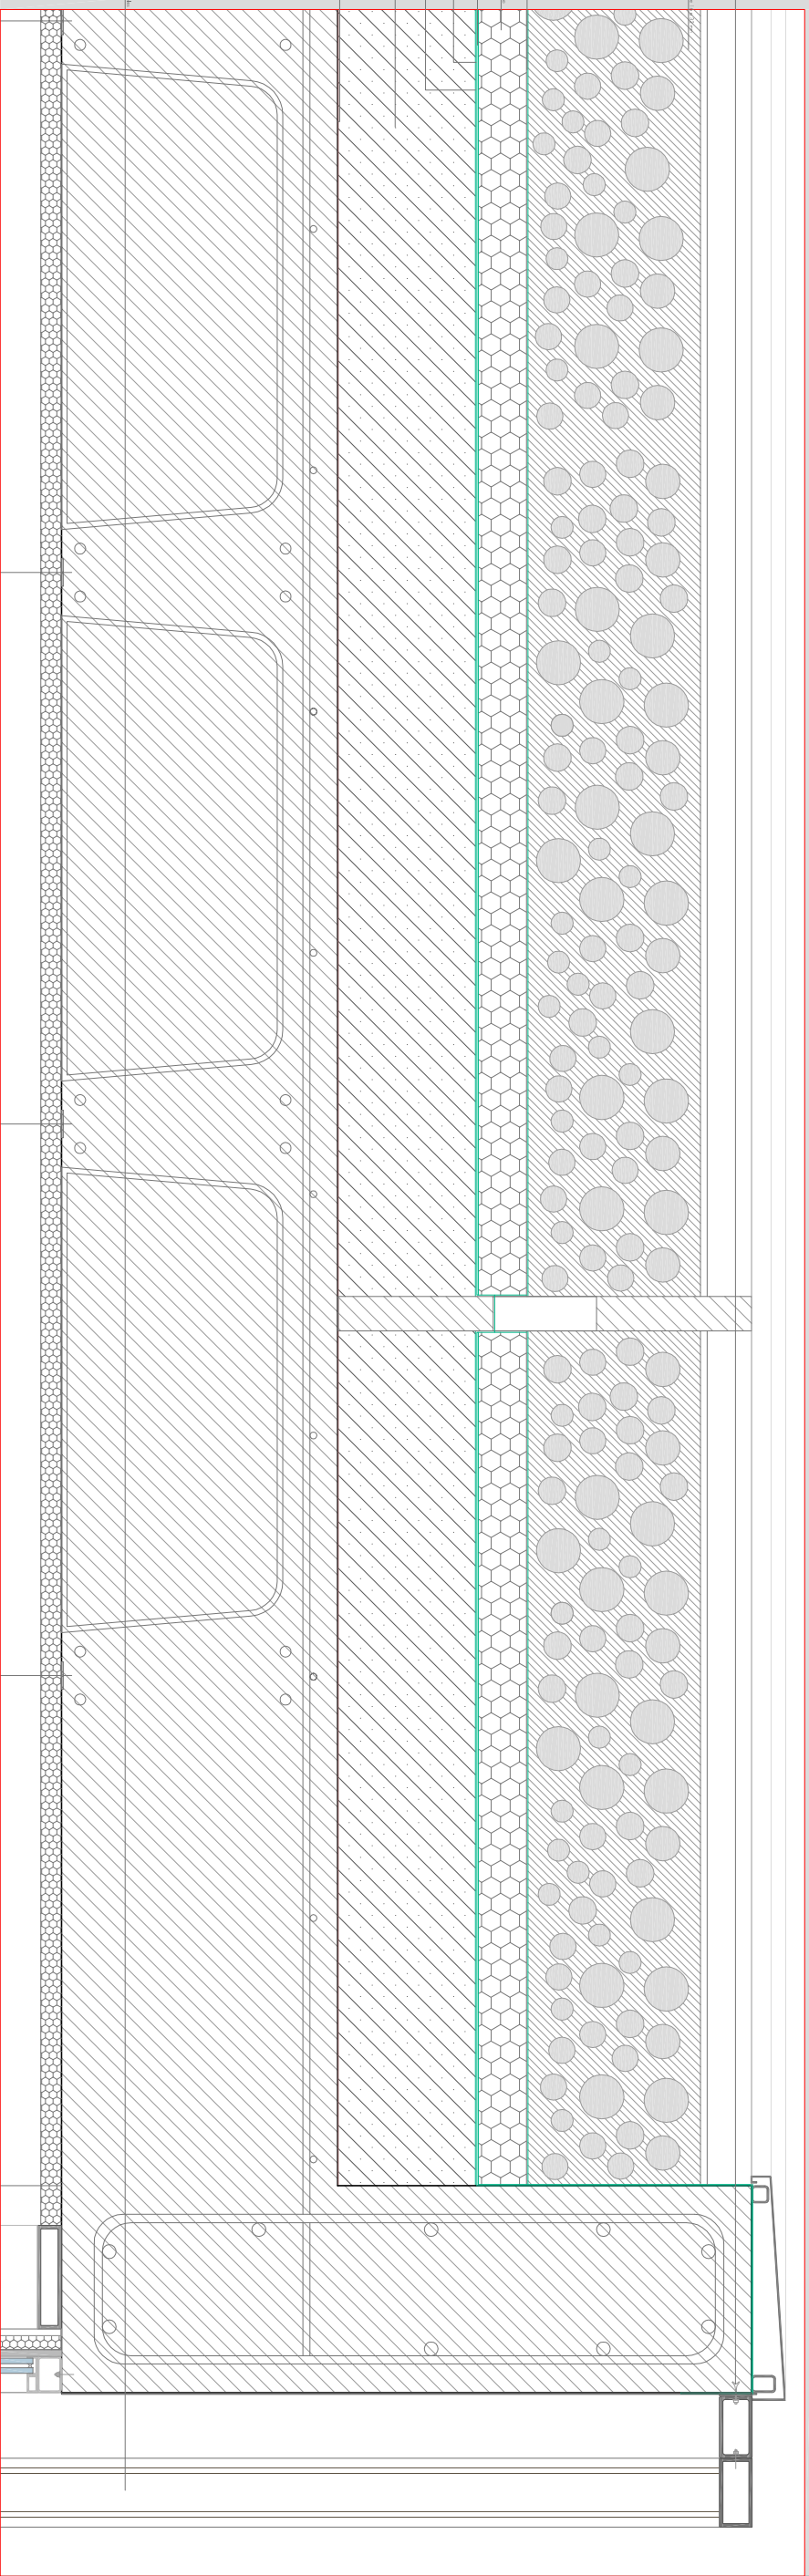

DETALLE CONSTRUCTIVO / CERRAMIENTO FACHADA ESTE / escala 1/20