
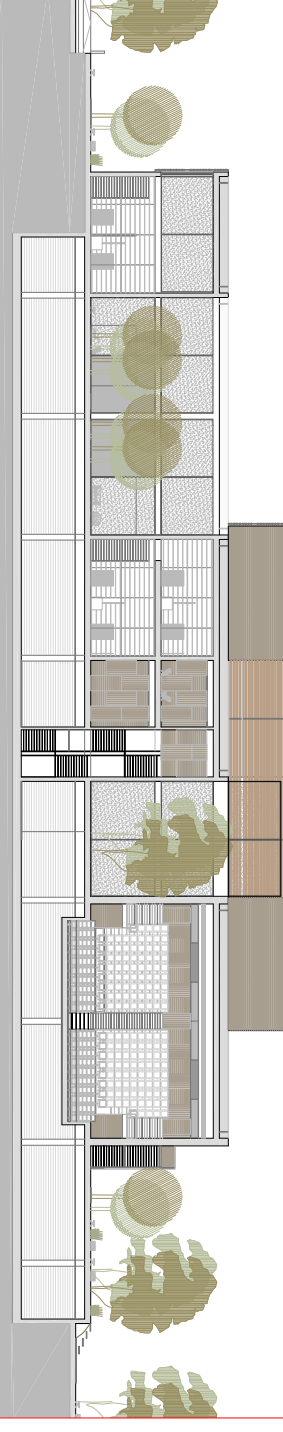


ALZADO NORTE

ALZADO SUR

ALZADO OESTE

ALZADO ESTE




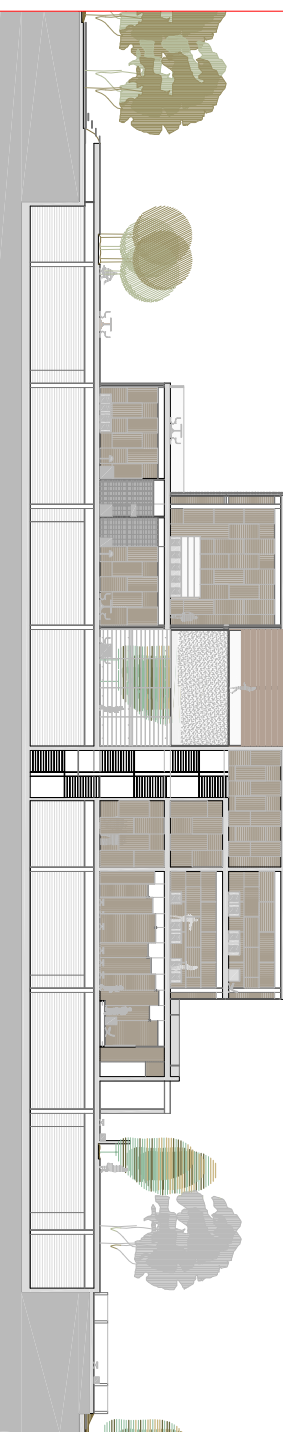


SECCION LONGITUDINAL 1-1

SECCION LONGITUDINAL 2-2

SECCION TRANSVERSAL 3-3

SECCION TRANSVERSAL 4-4

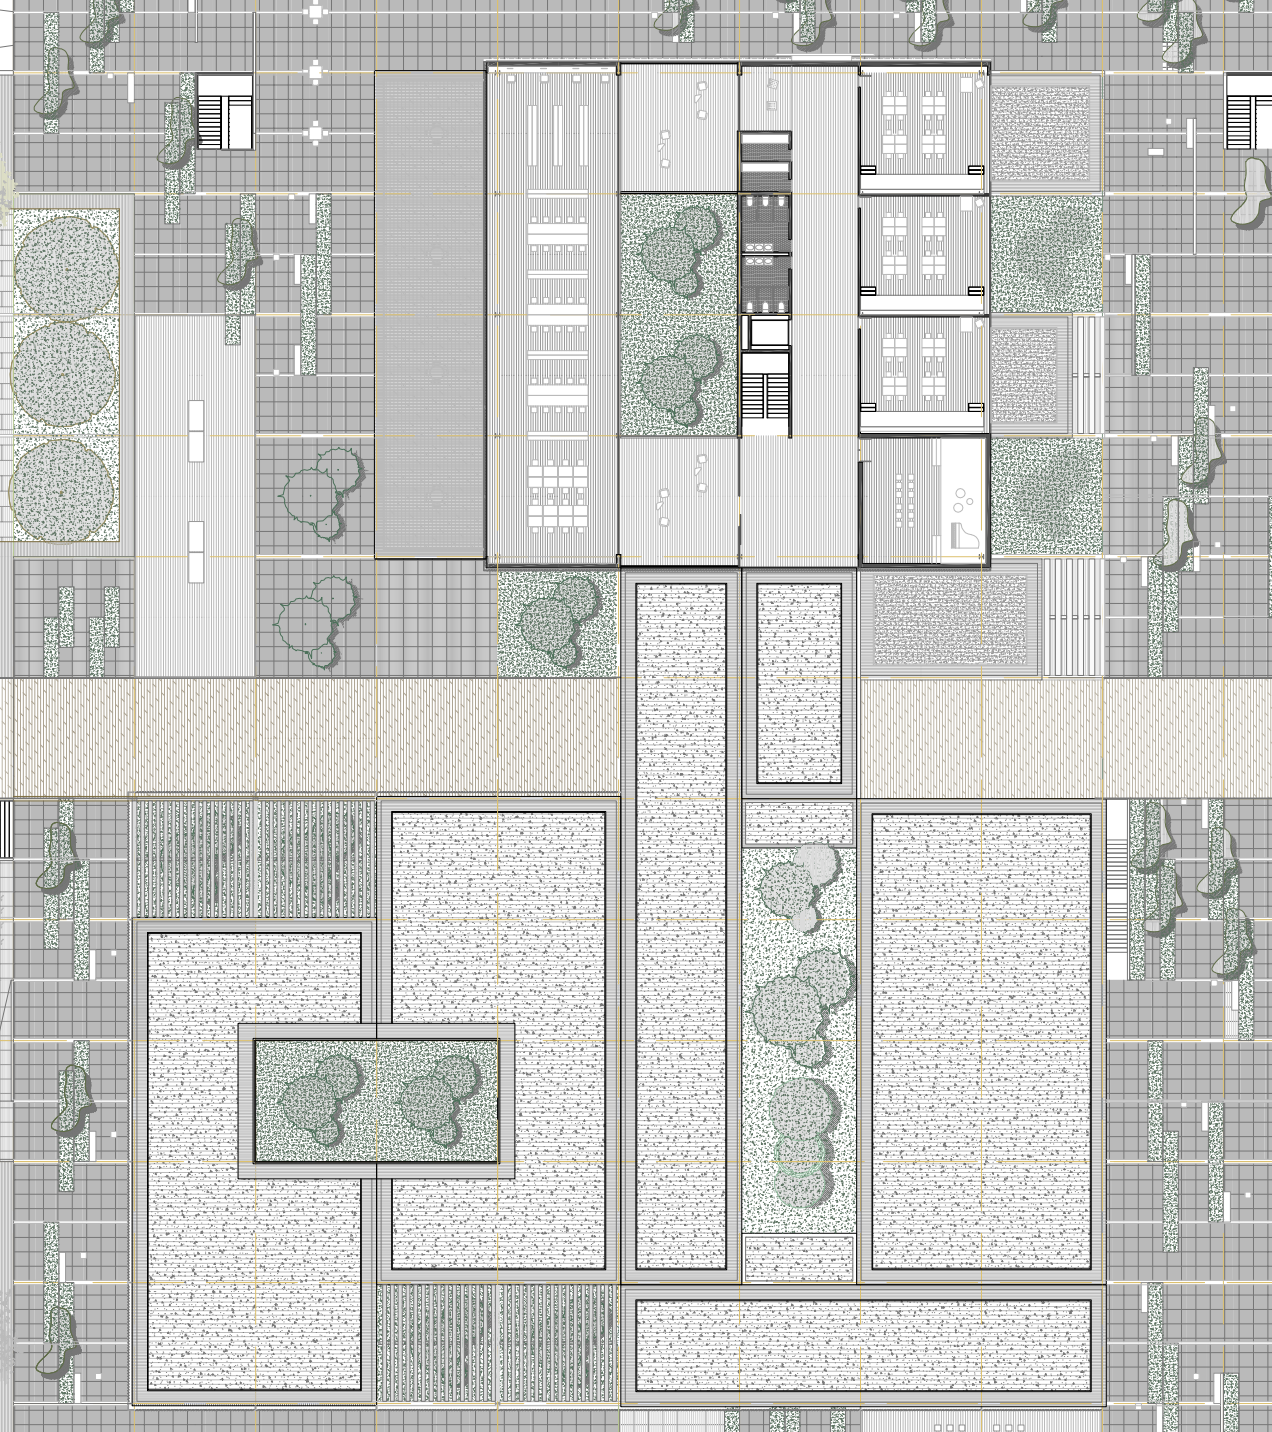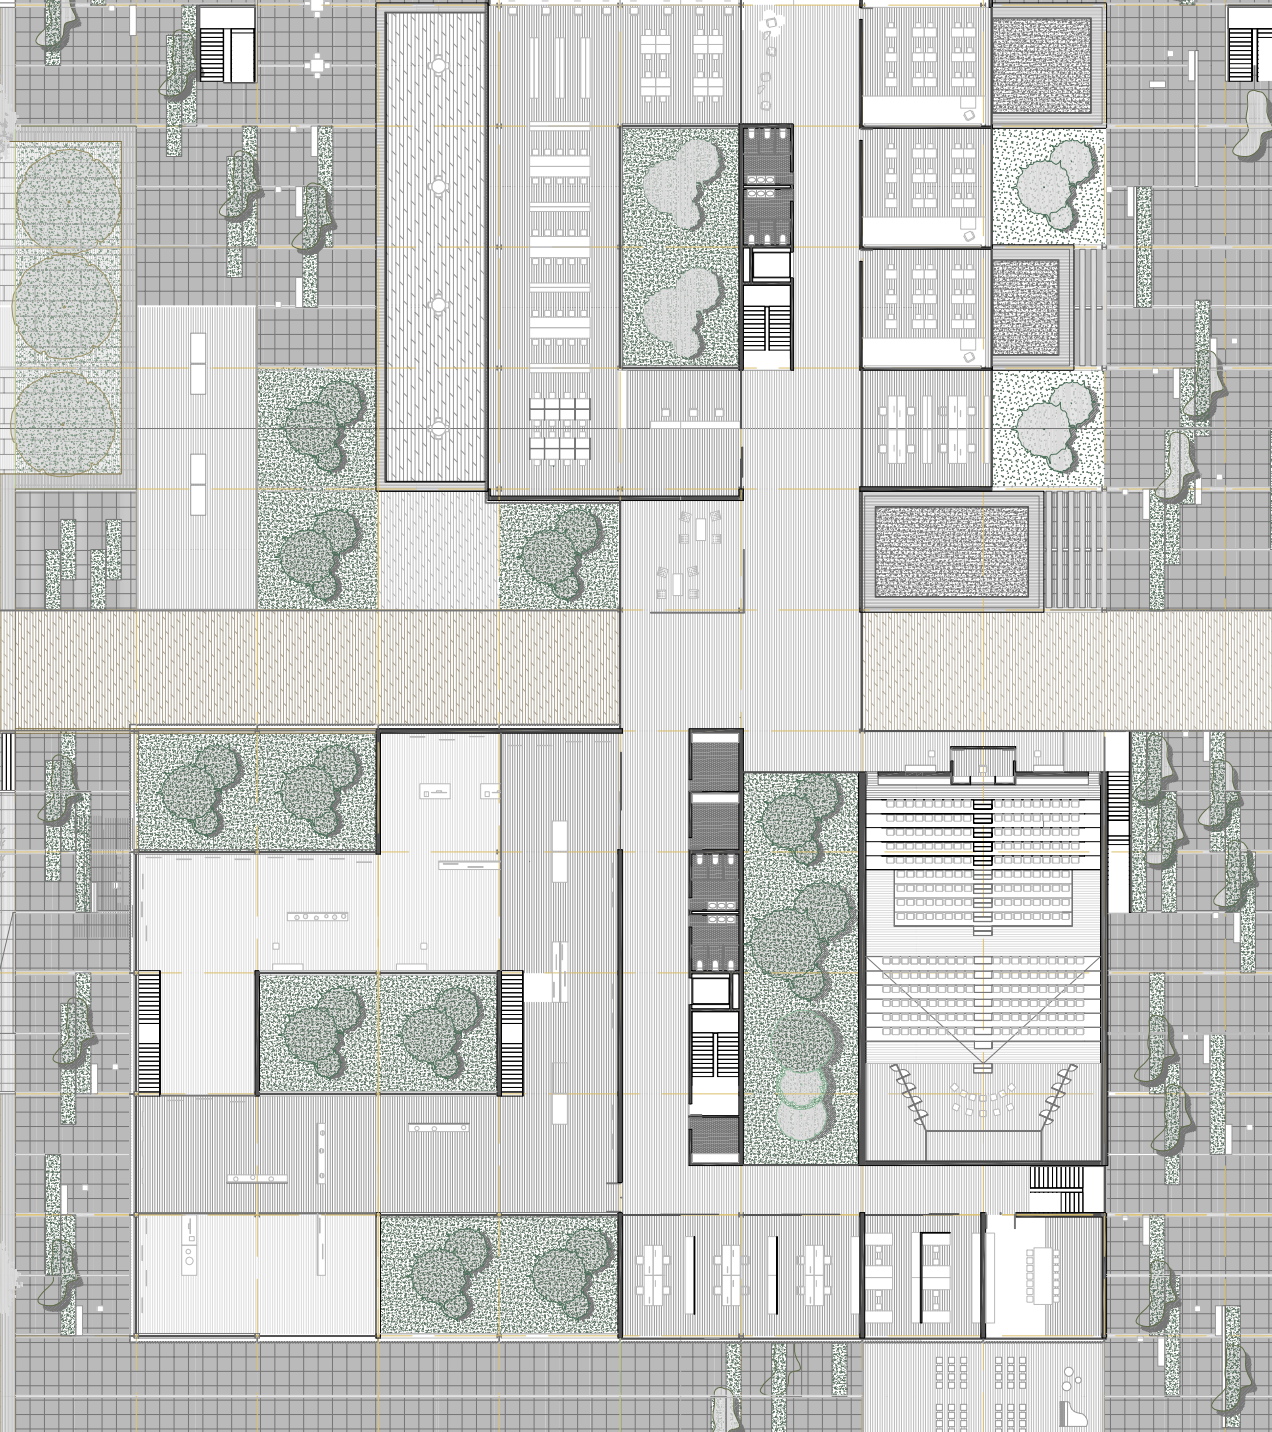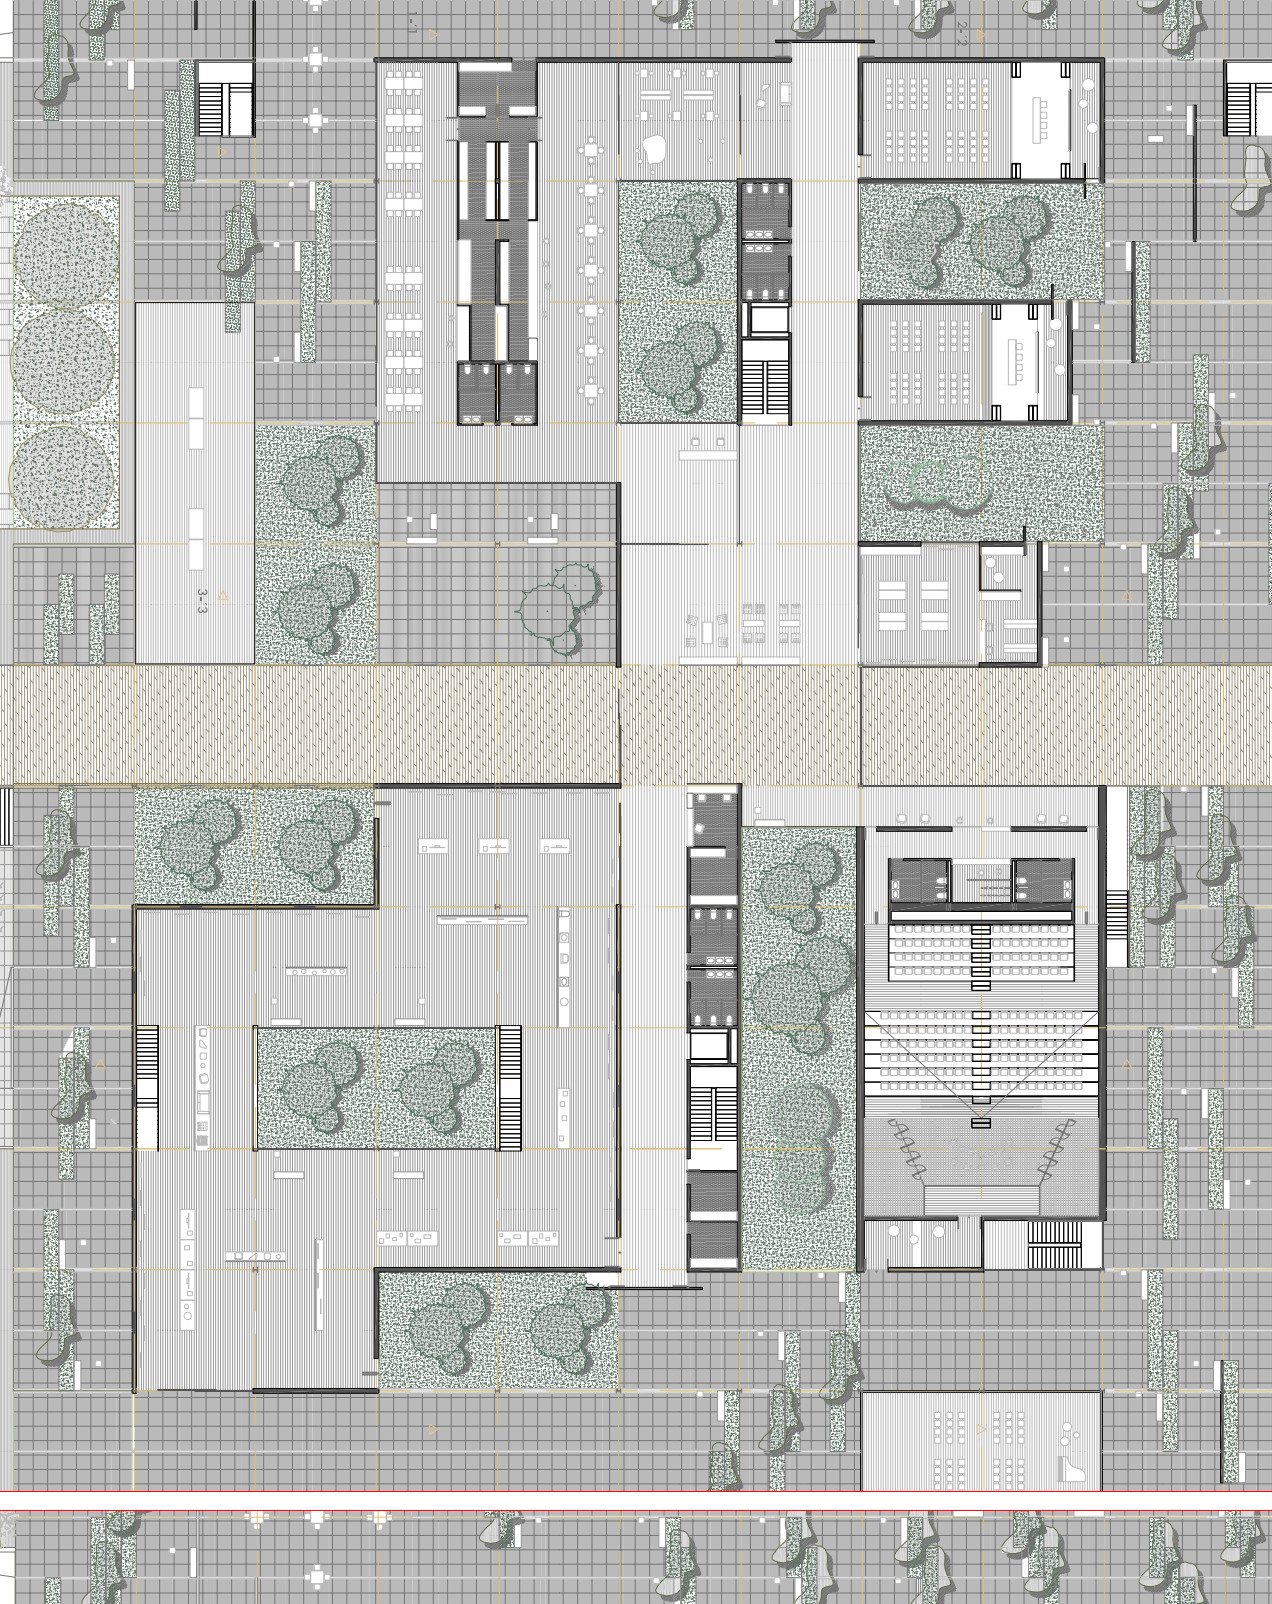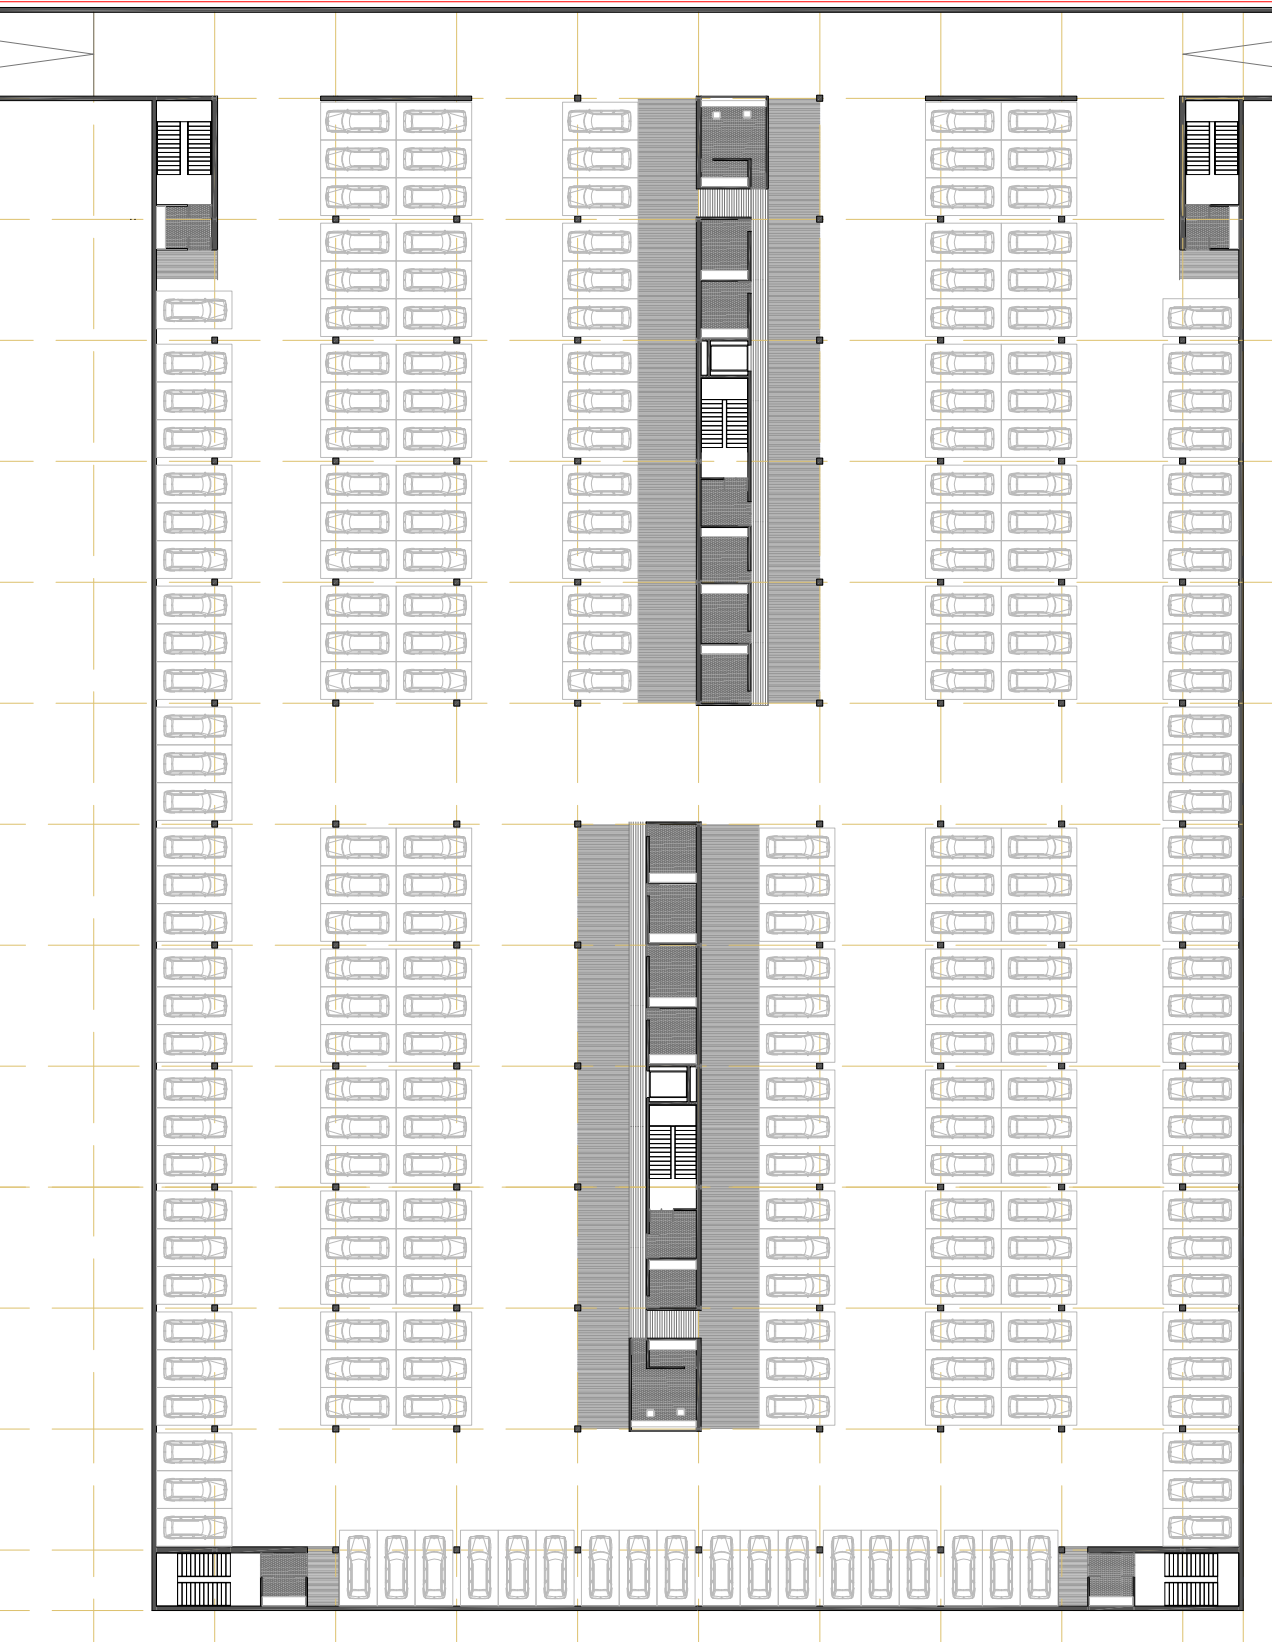

PLANTA APARCAMIENTO

PLANTA COTA 0.0

PLANTA PRIMERA

PLANTA SEGUNDA

