



Proyecto de cubierta para almacén en Cabernes de Vallfoguera

Valencia 2 Noviembre 1946  
EL ARQUITECTO

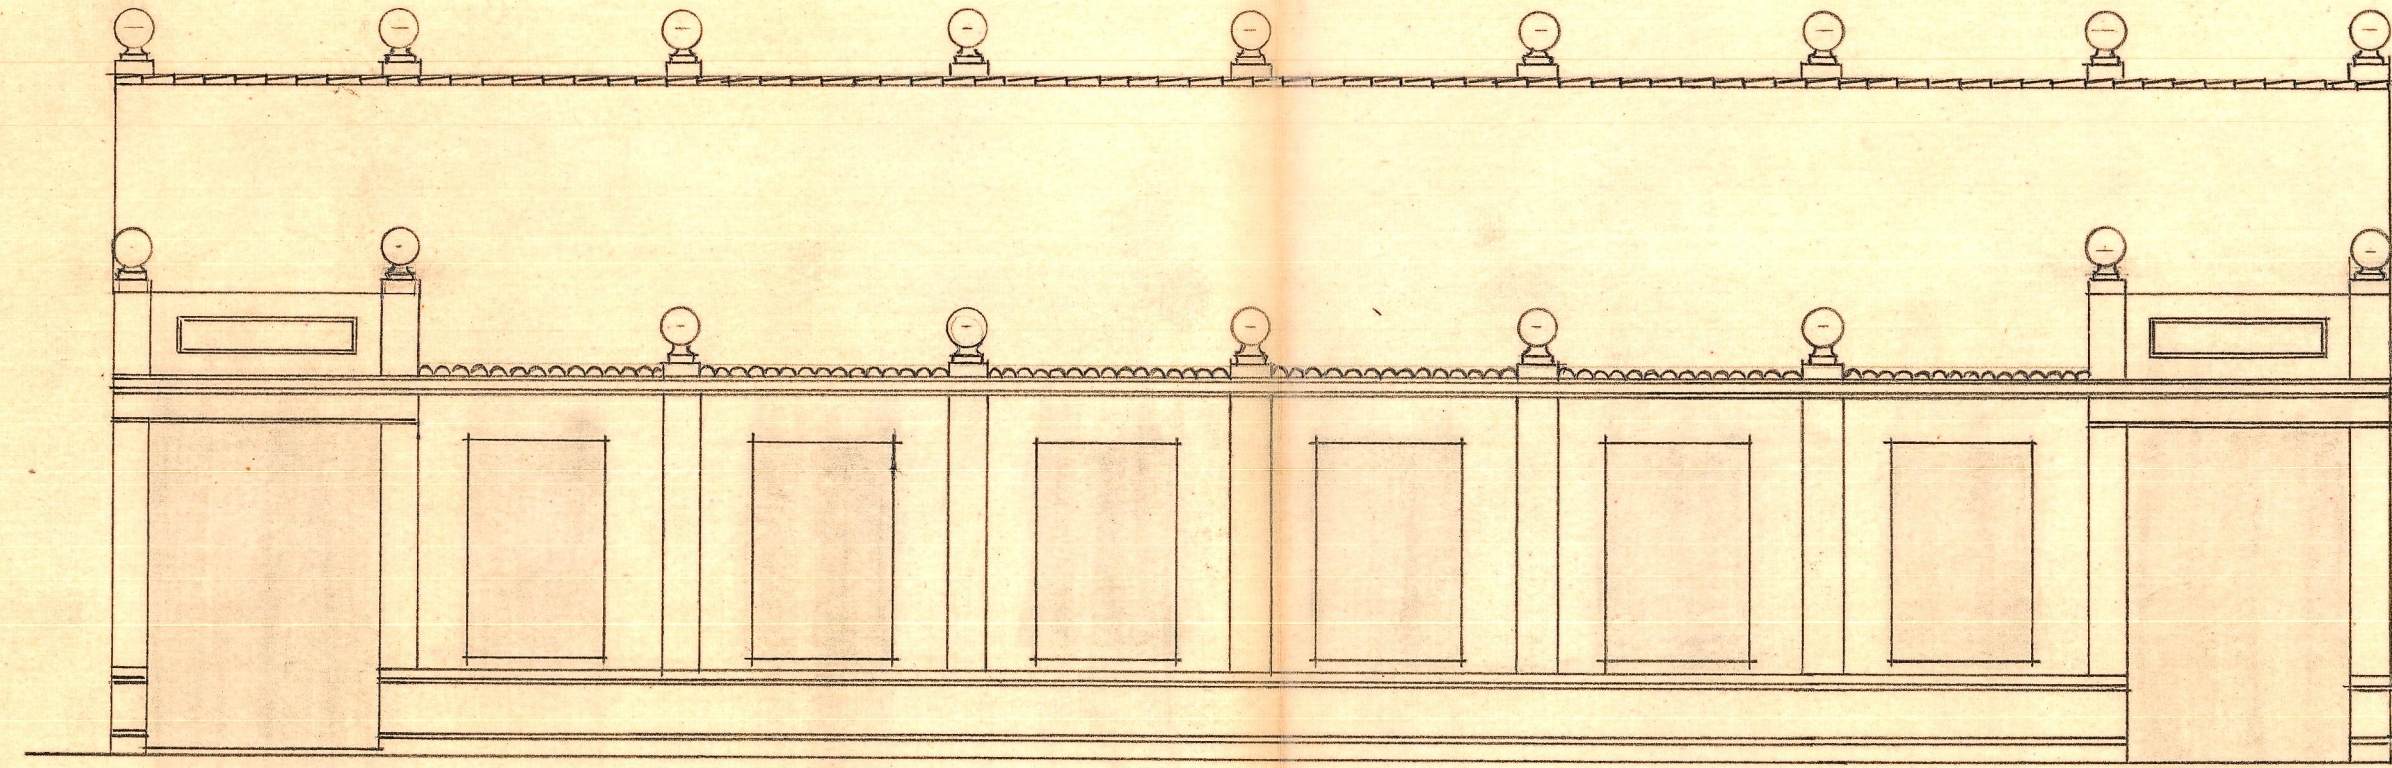

FACHADA A LA CARRETERA

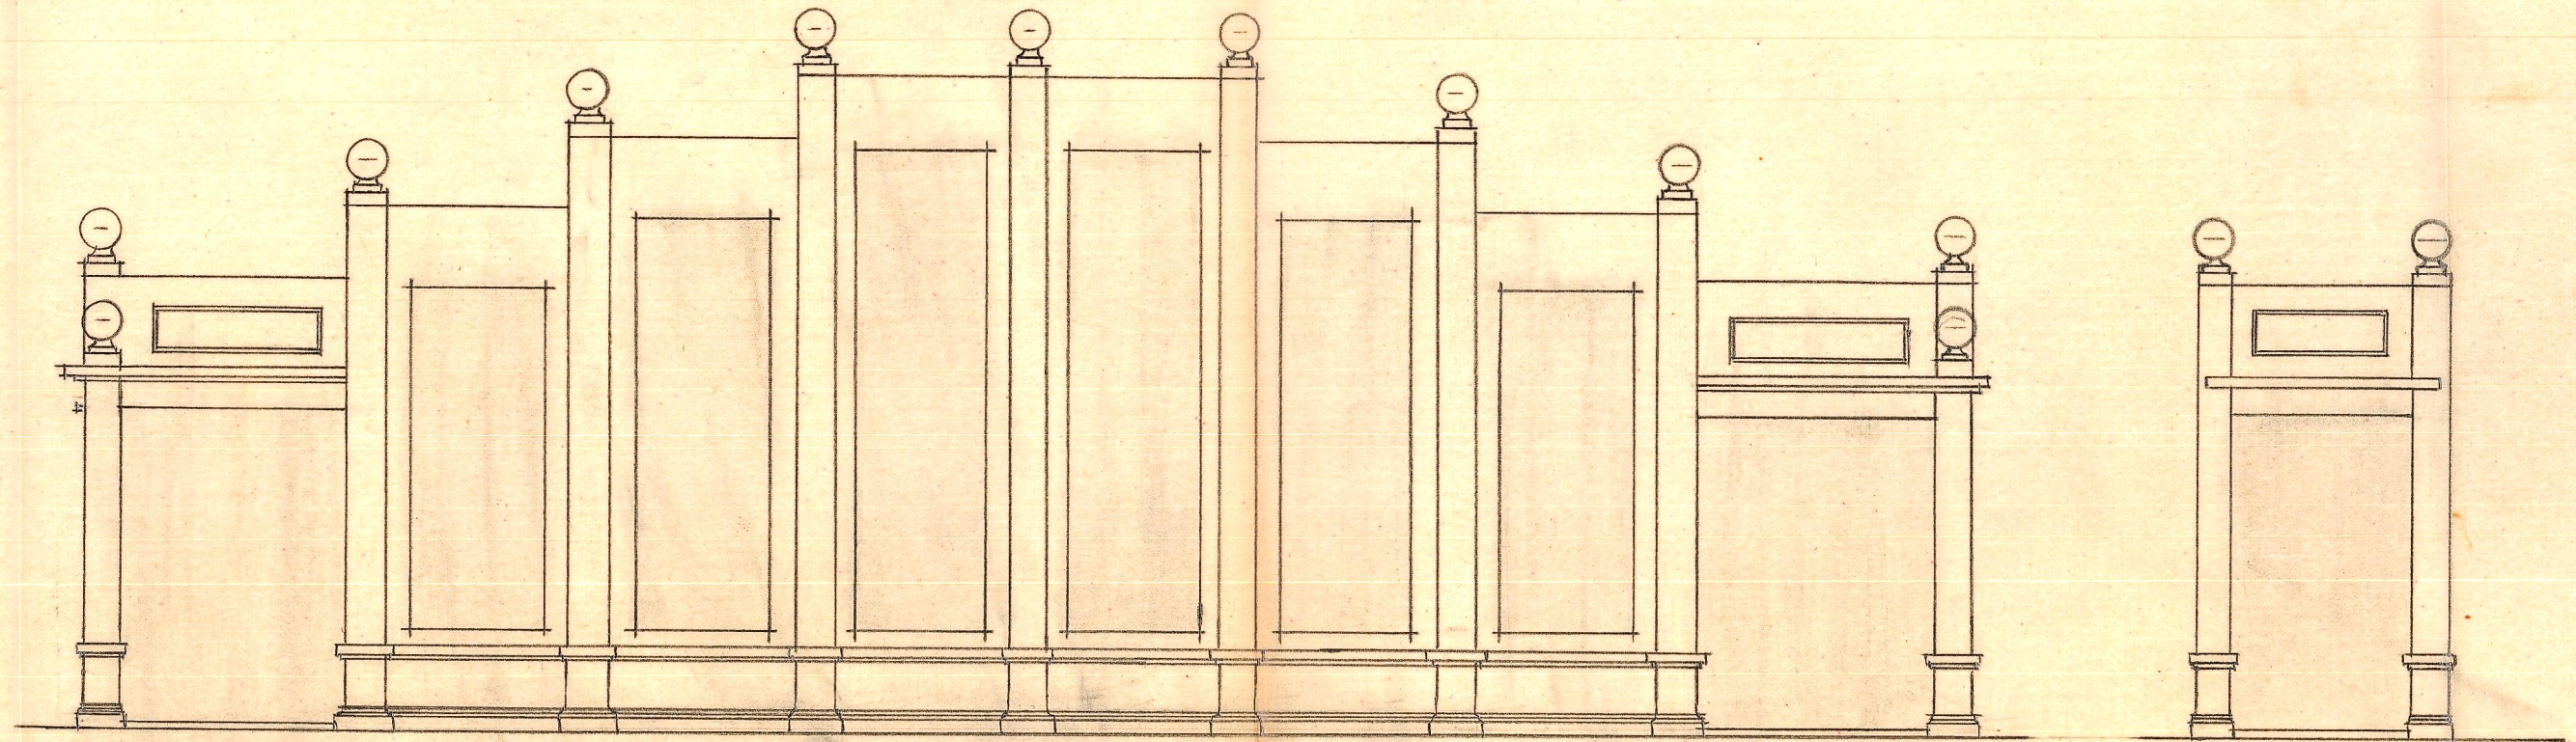

FACHADA A LA CALLE DE LA HUERTA

FACHADA FRENTE AL MERCADO

ESCALA = 1:100