


Proyecto de cubierta para el almacén en Tabernes de Valldigna ESCALA=1:100

Valencia 2 Nbre 1946
El Arquitecto

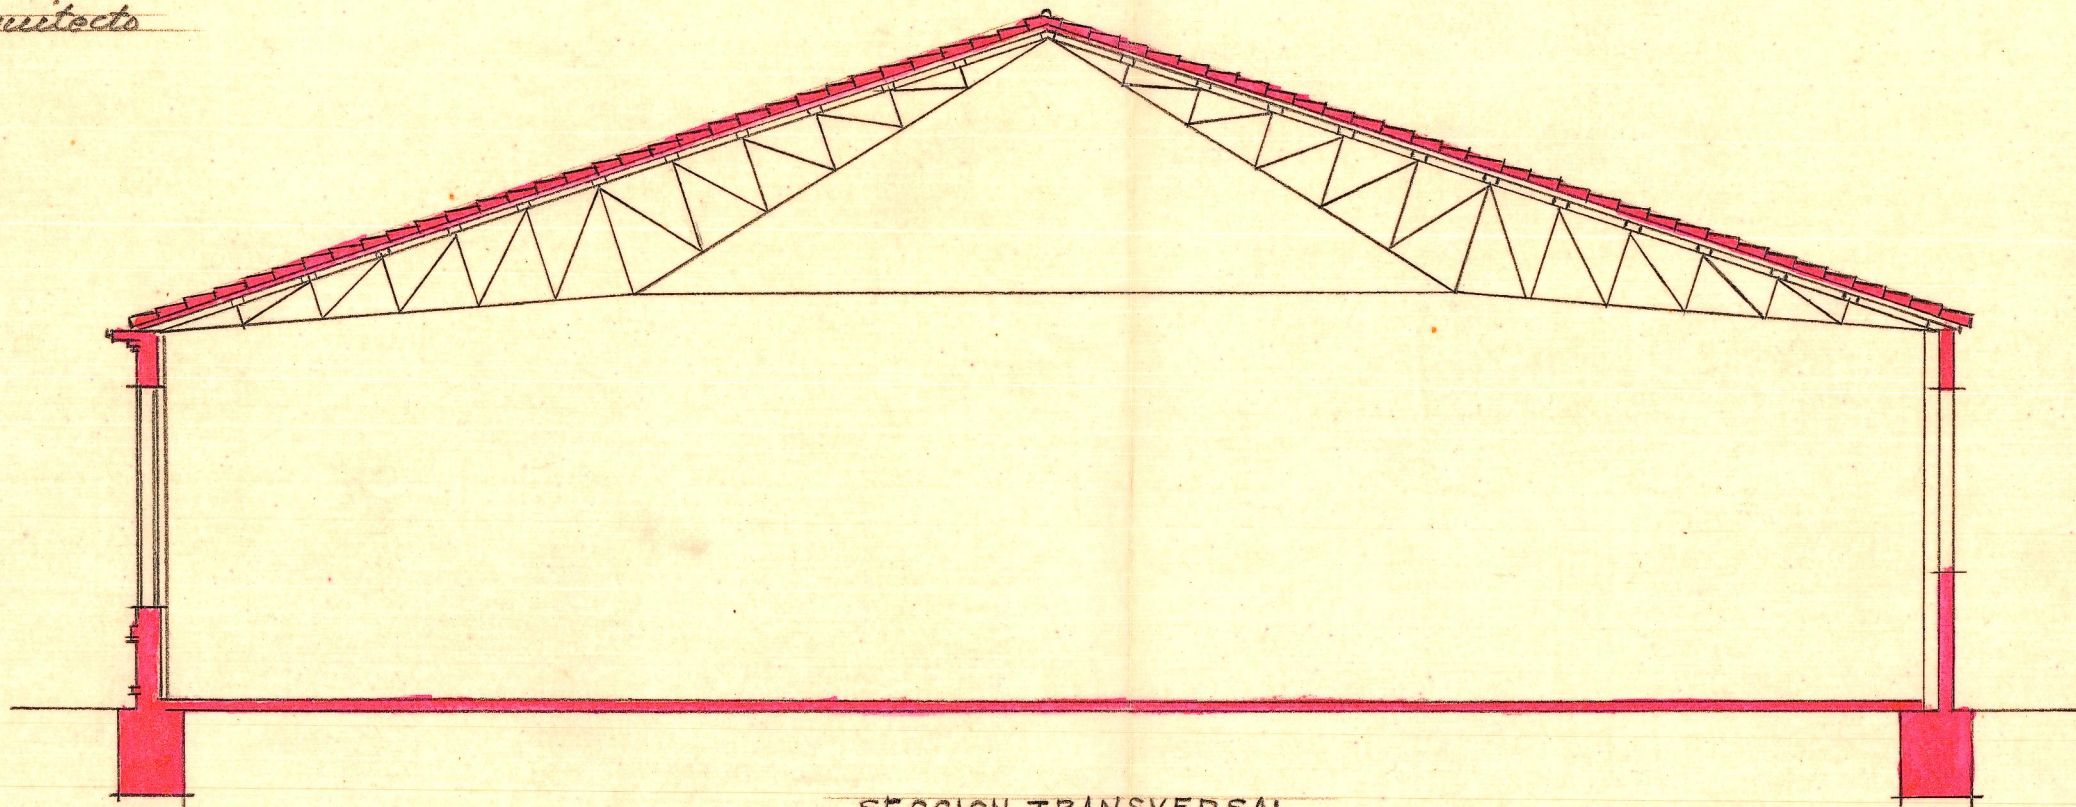

SECCION TRANSVERSAL