



Proyecto de un edificio en Tavernes de Valldigna ESCALA = 1:100

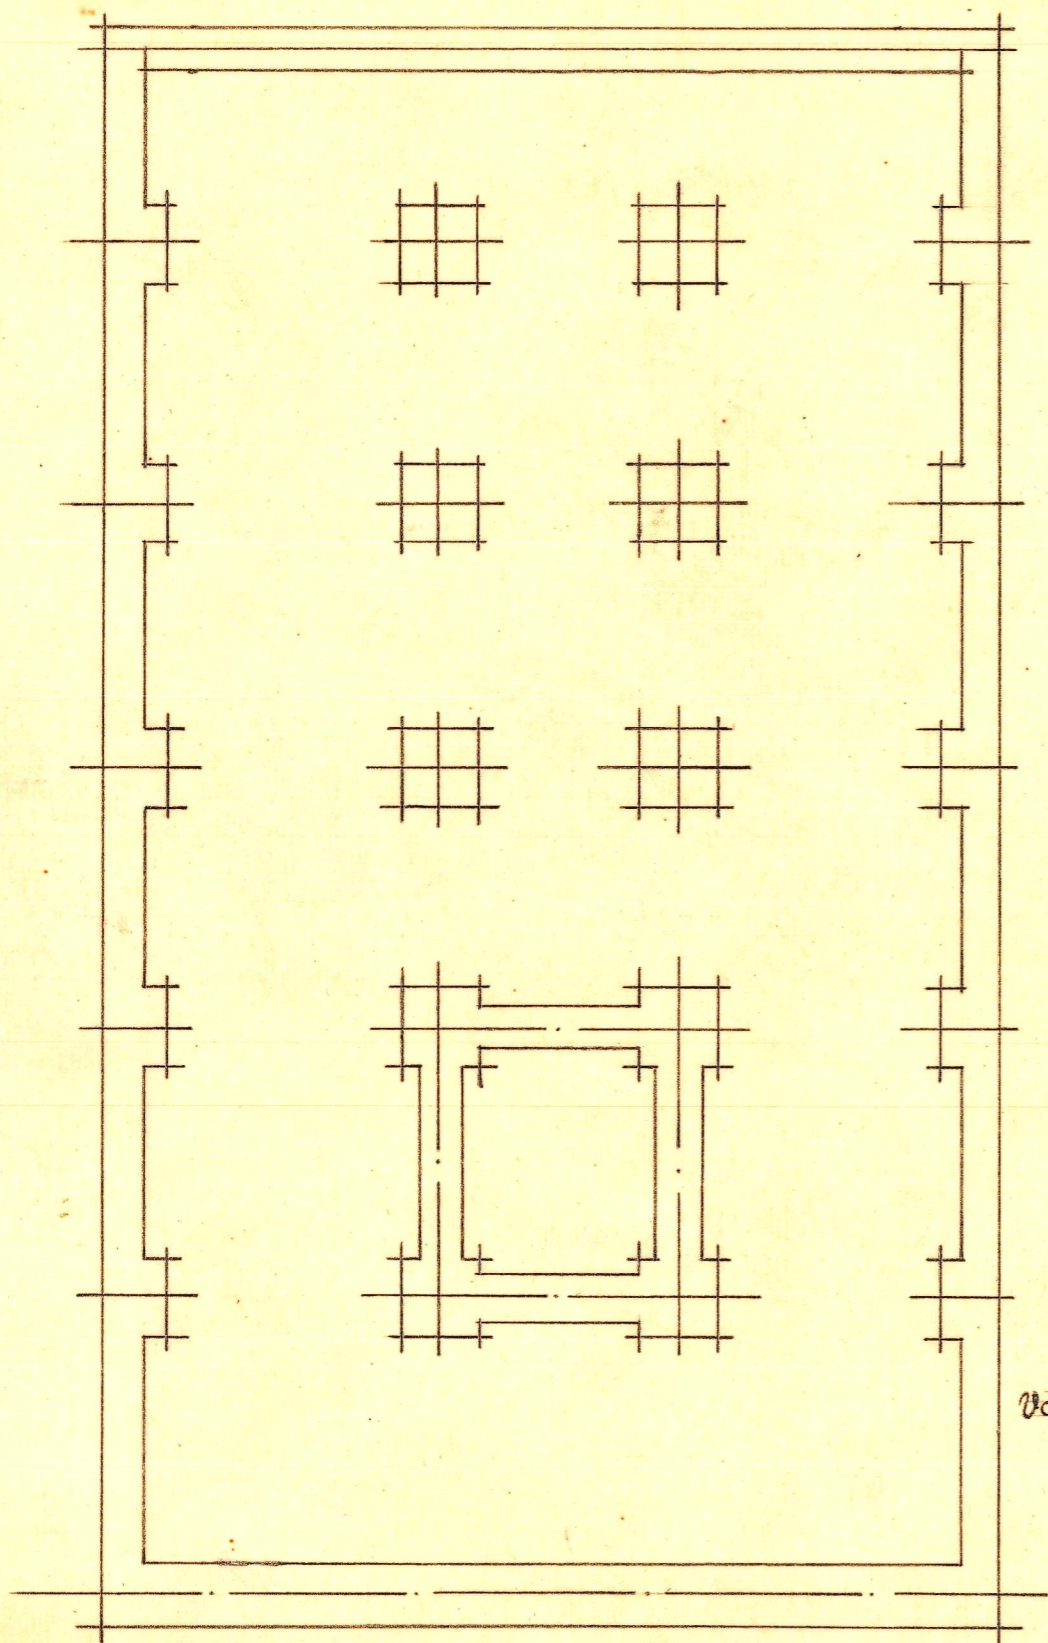

PLANTA de CIMIENTOS

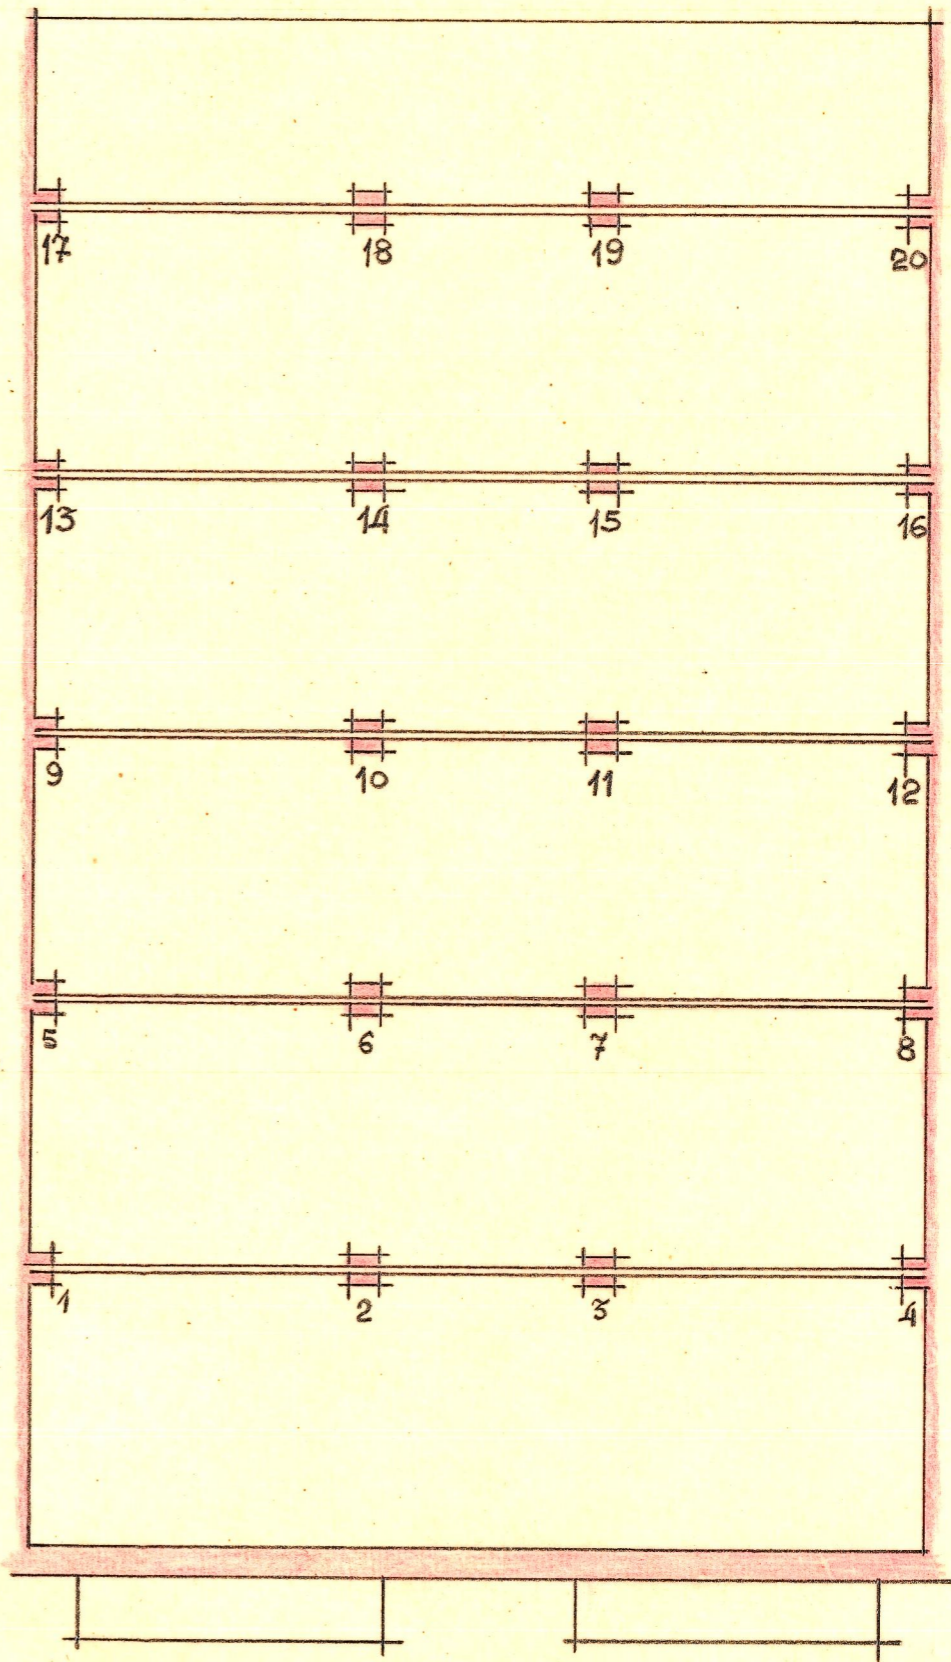

PLANTA de PILARES y ENTAMADO PISOS

Valencia 2 Noviembre 1946
EL ARQUITECTO