


Proyecto de un grupo de edificios en Cabernet de Valldignou

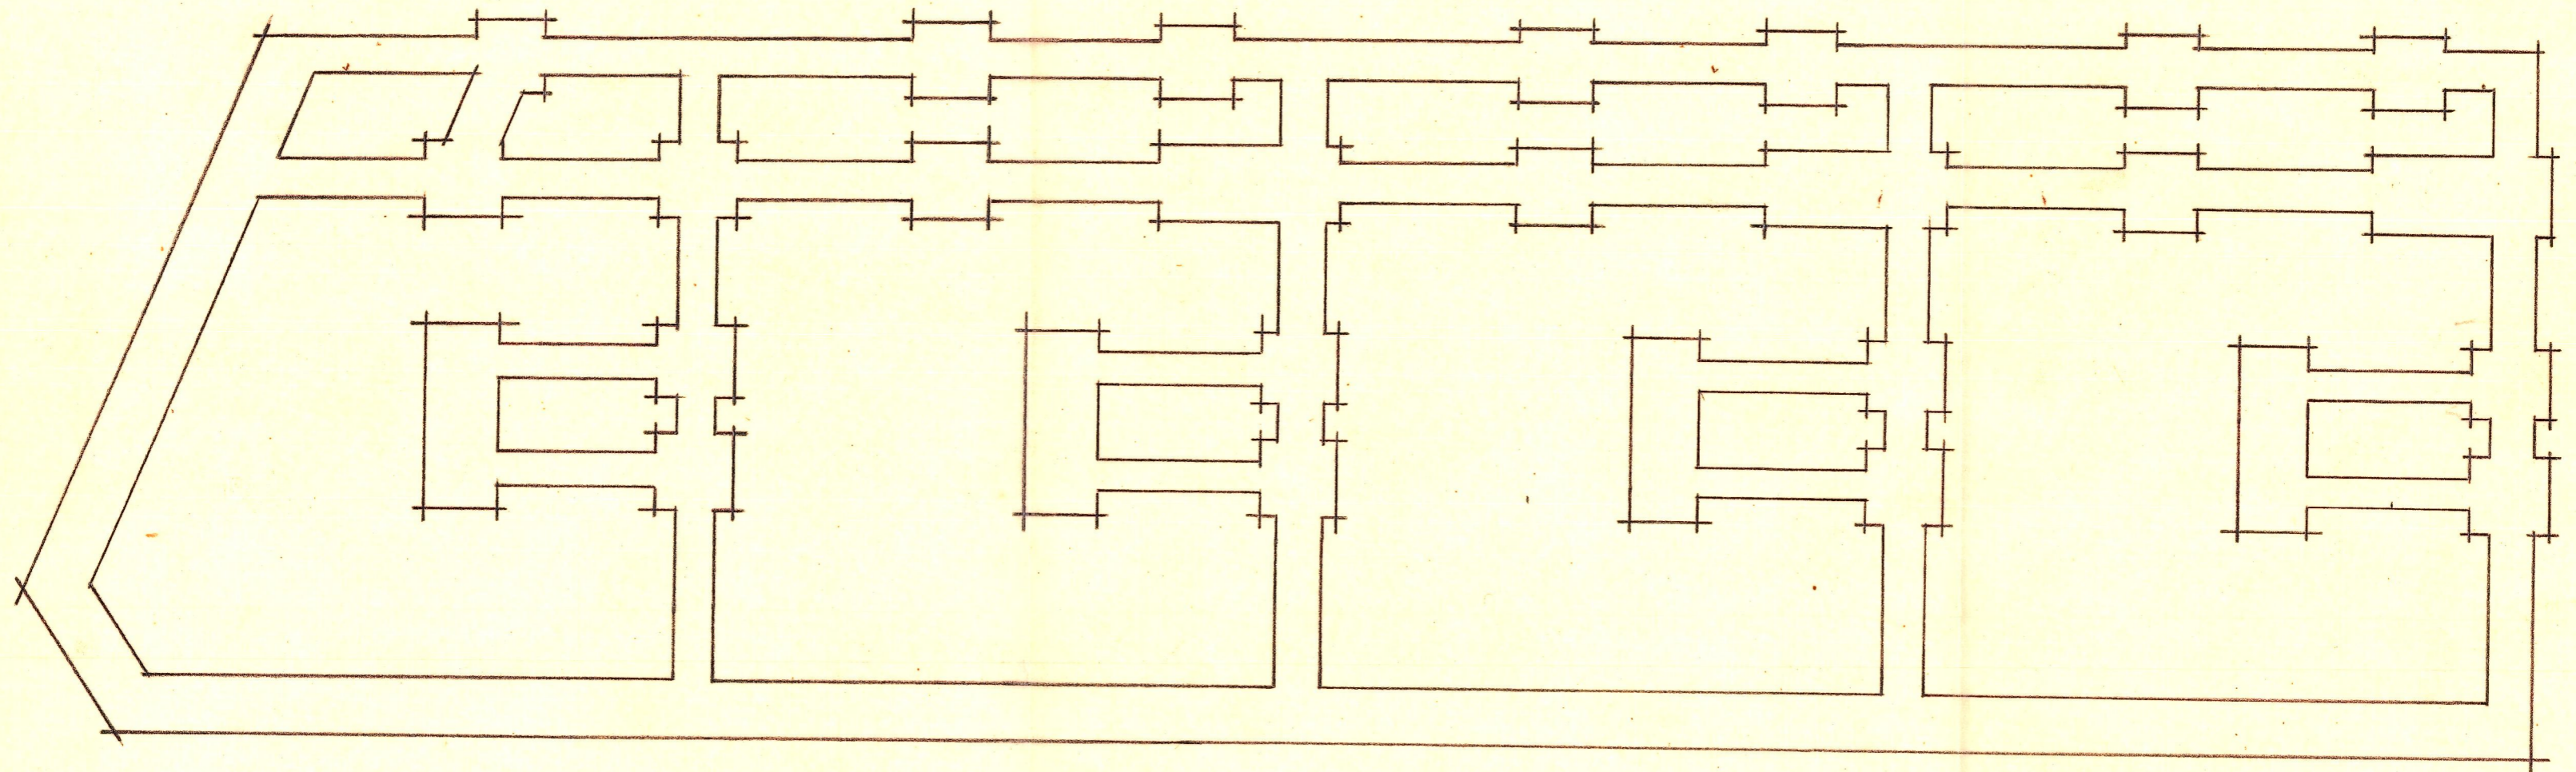

PLANTA de CIMIENTOS  
ESCALA = 1:100

Valencia 2 Noviembre 1946  
EL ARQUITECTO