



15-6-65

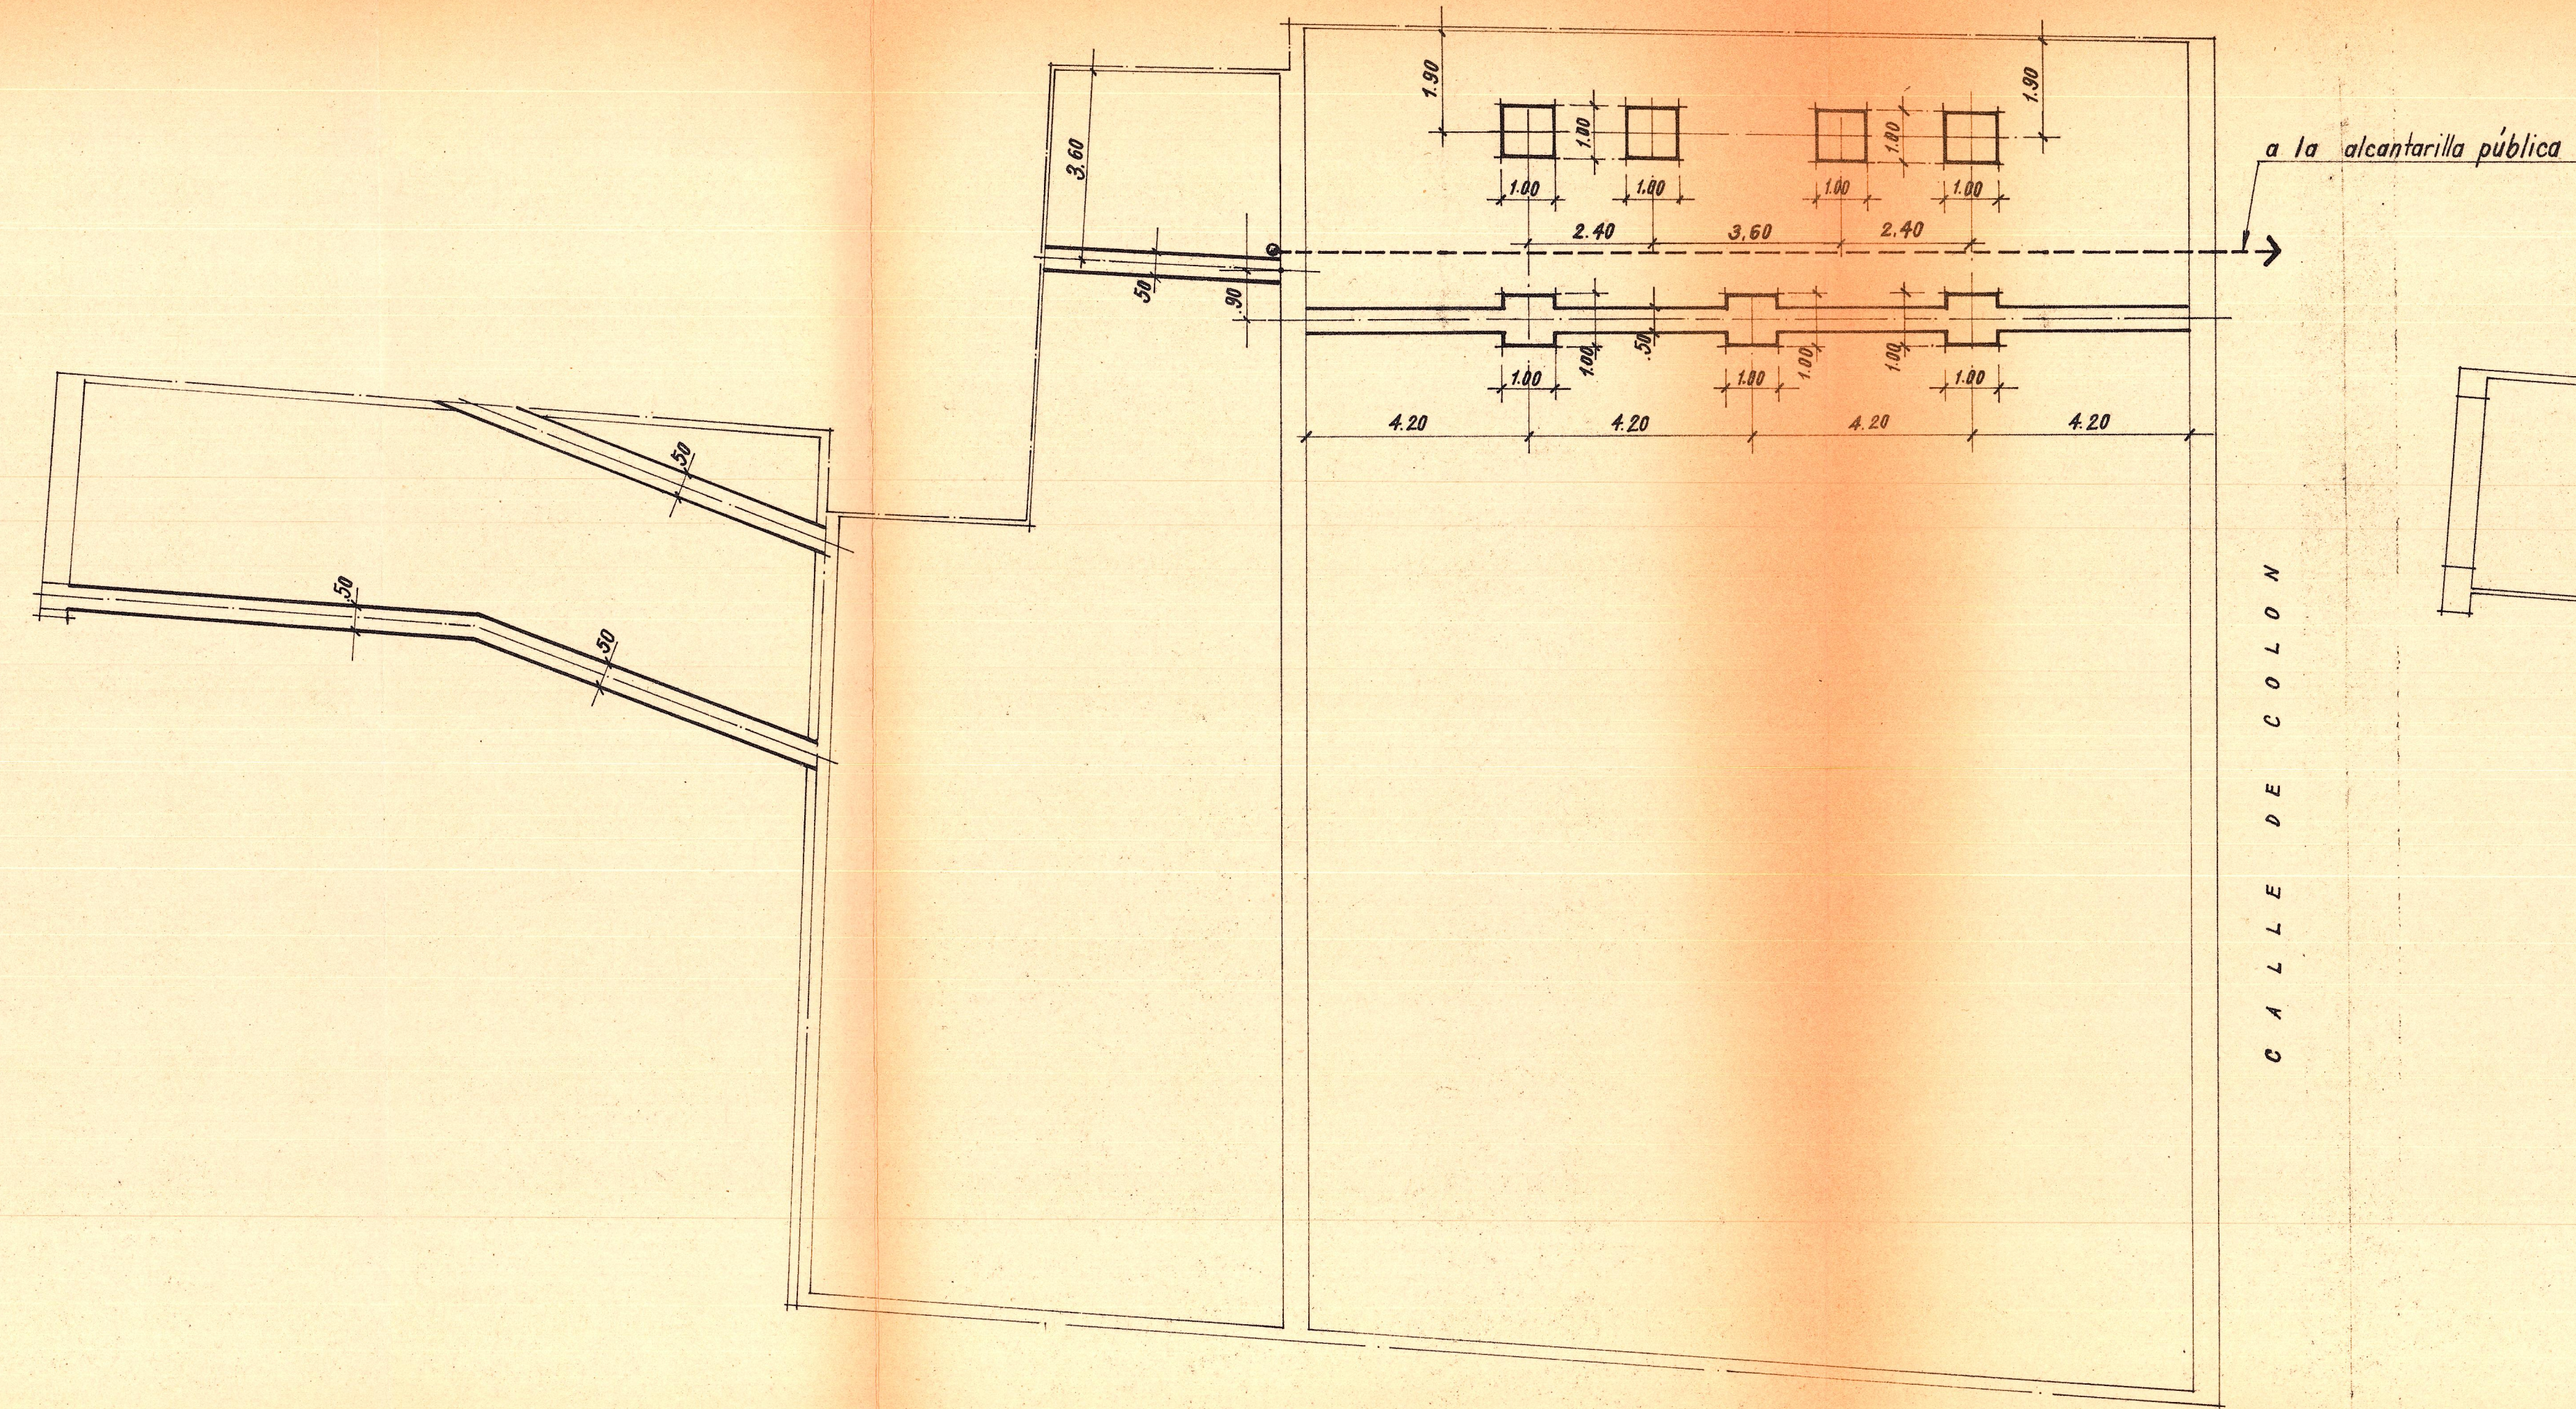

cimientos y desagües

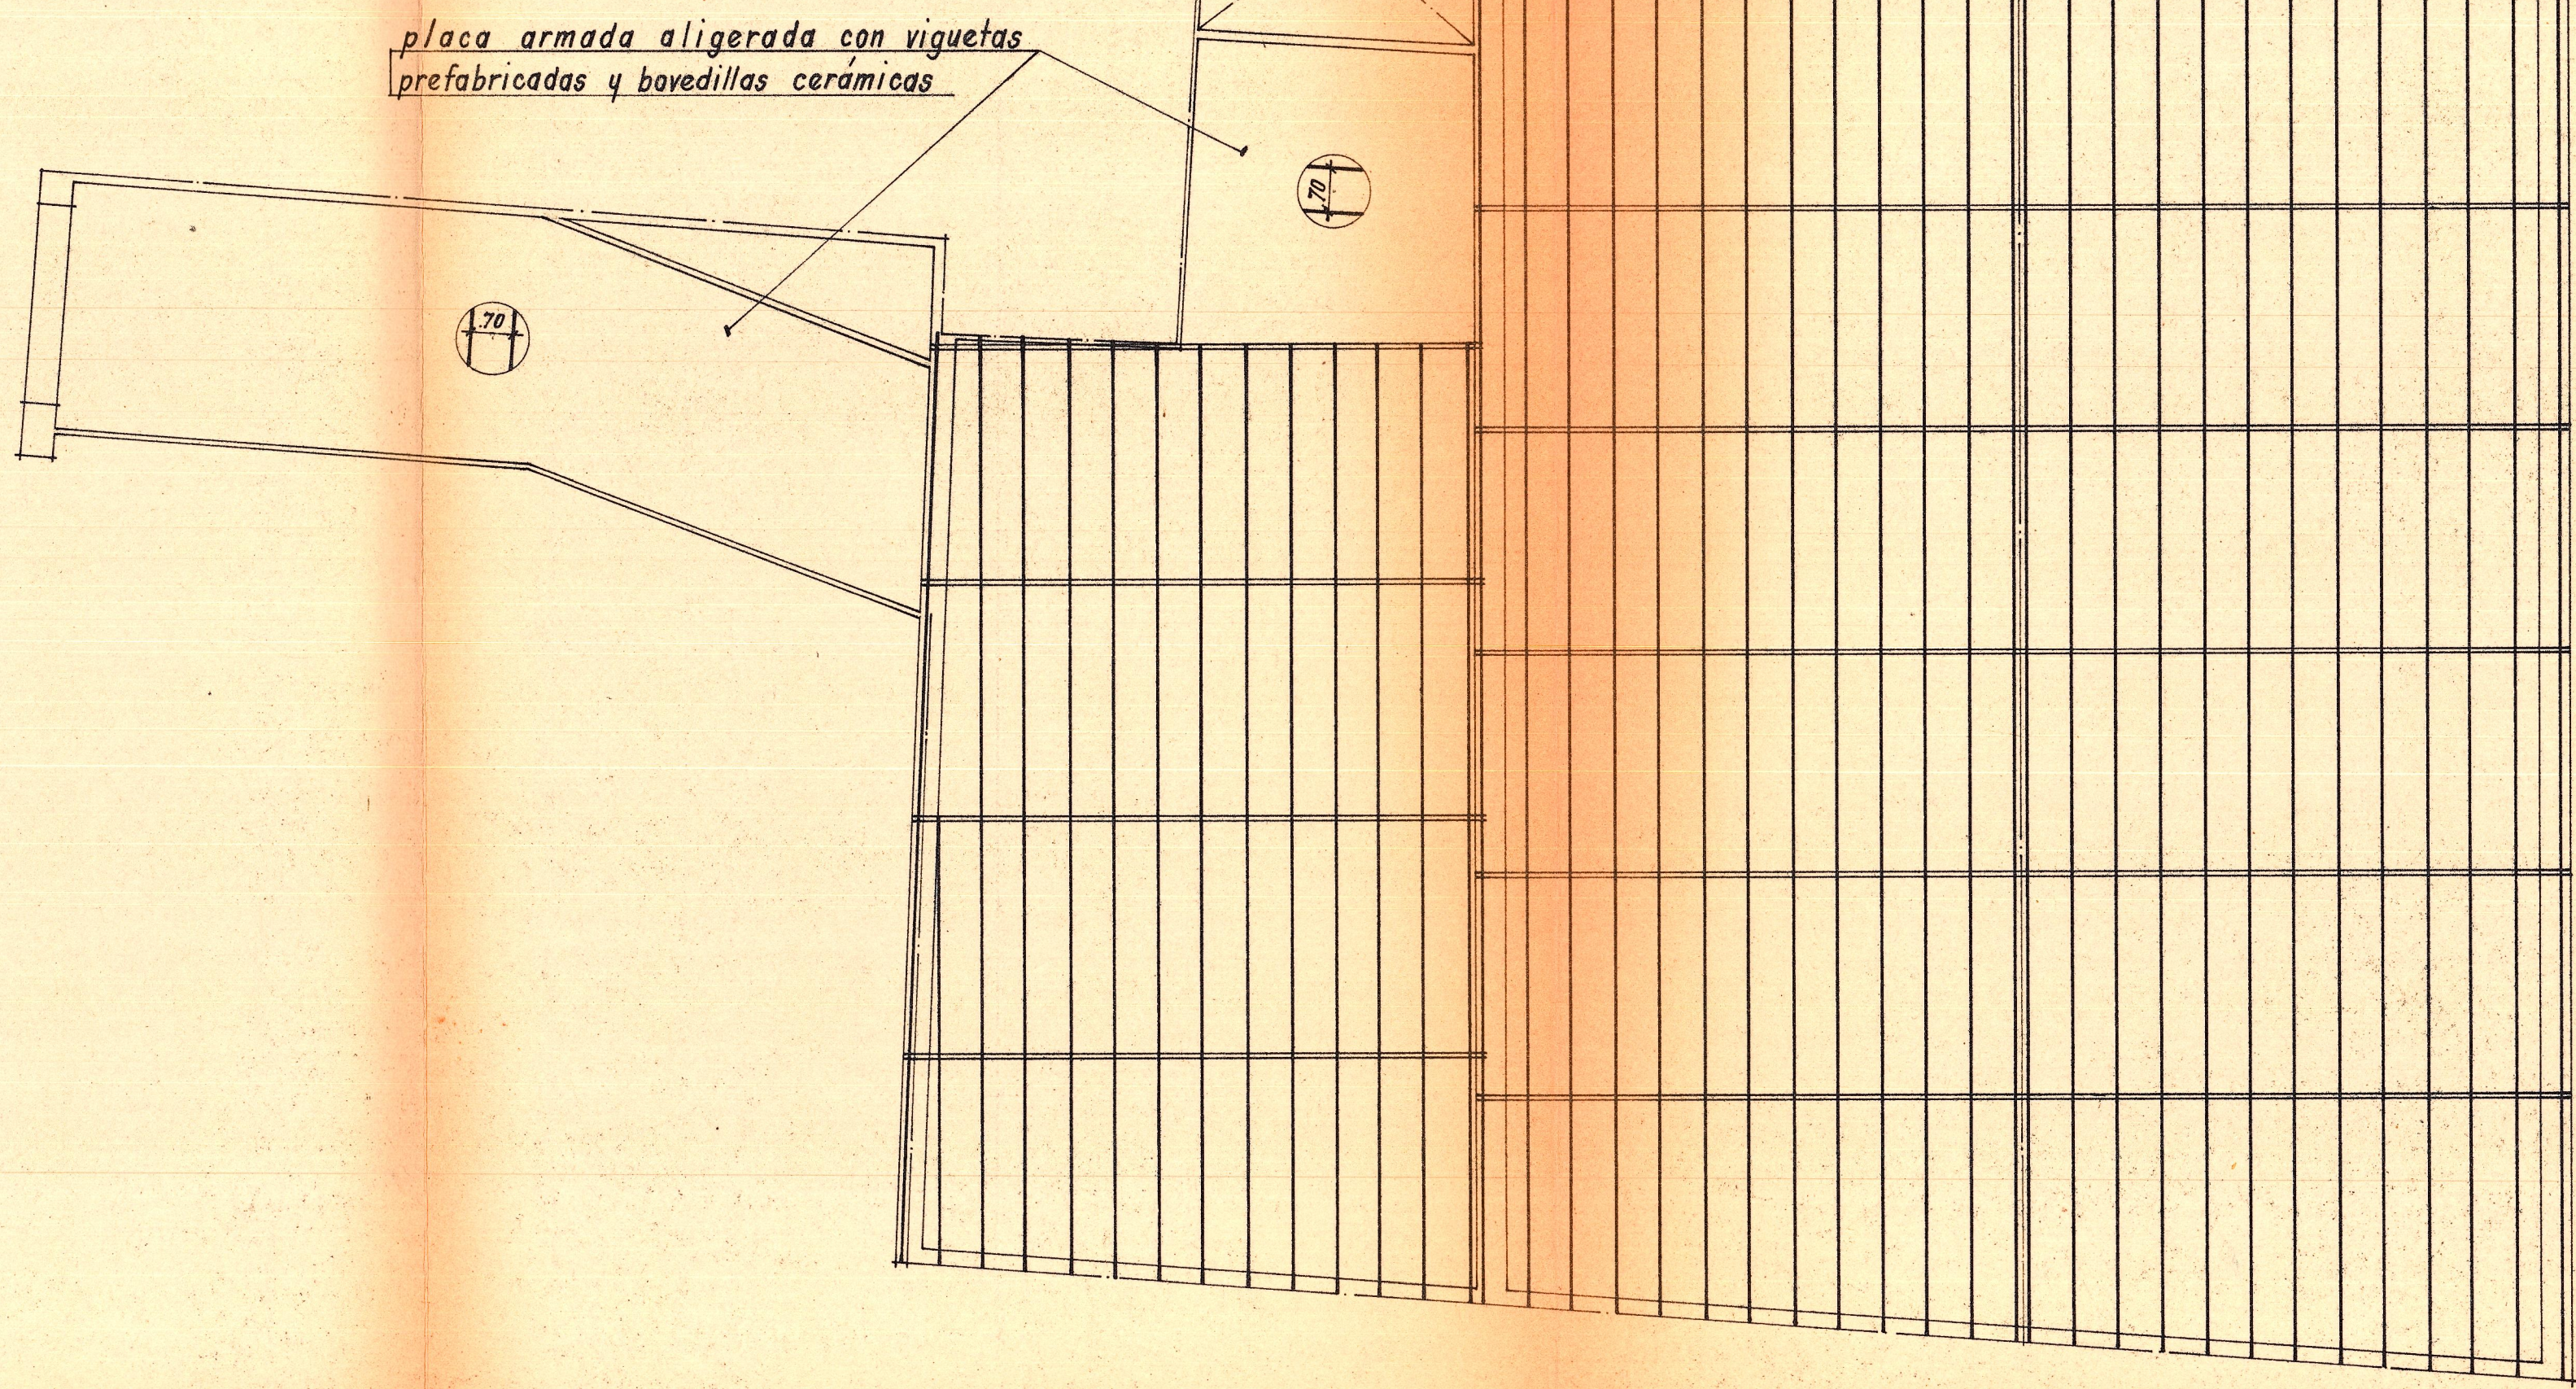


entramados de cubiertas

CINEMATOGRAFO EN DENIA, CON
 FACHADAS A C/ COLON Y MARQUES DE CAMPO
 propietario = D. JOSE PASTOR MARCO
 esc. 1:100.



VALENCIA, DICIEMBRE 1964.
 LOS ARQUITECTOS:

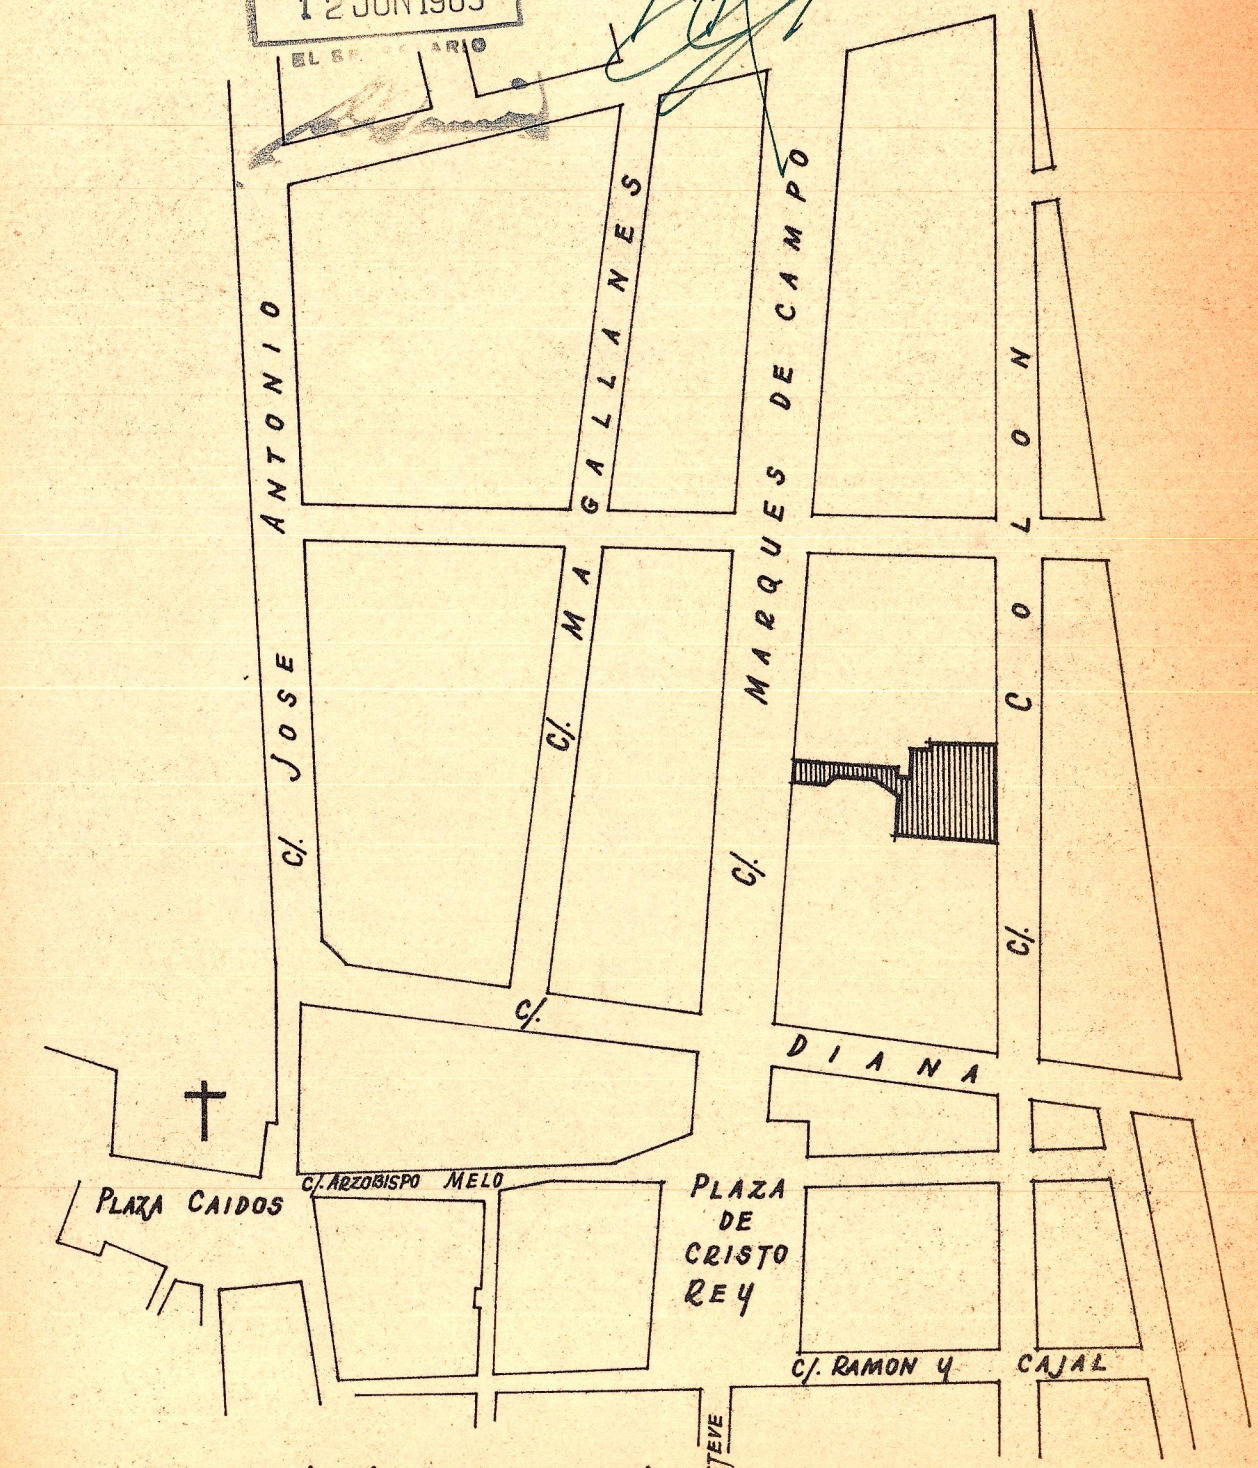

emplazamiento (esc. 1:2000)