



Planta de disposición

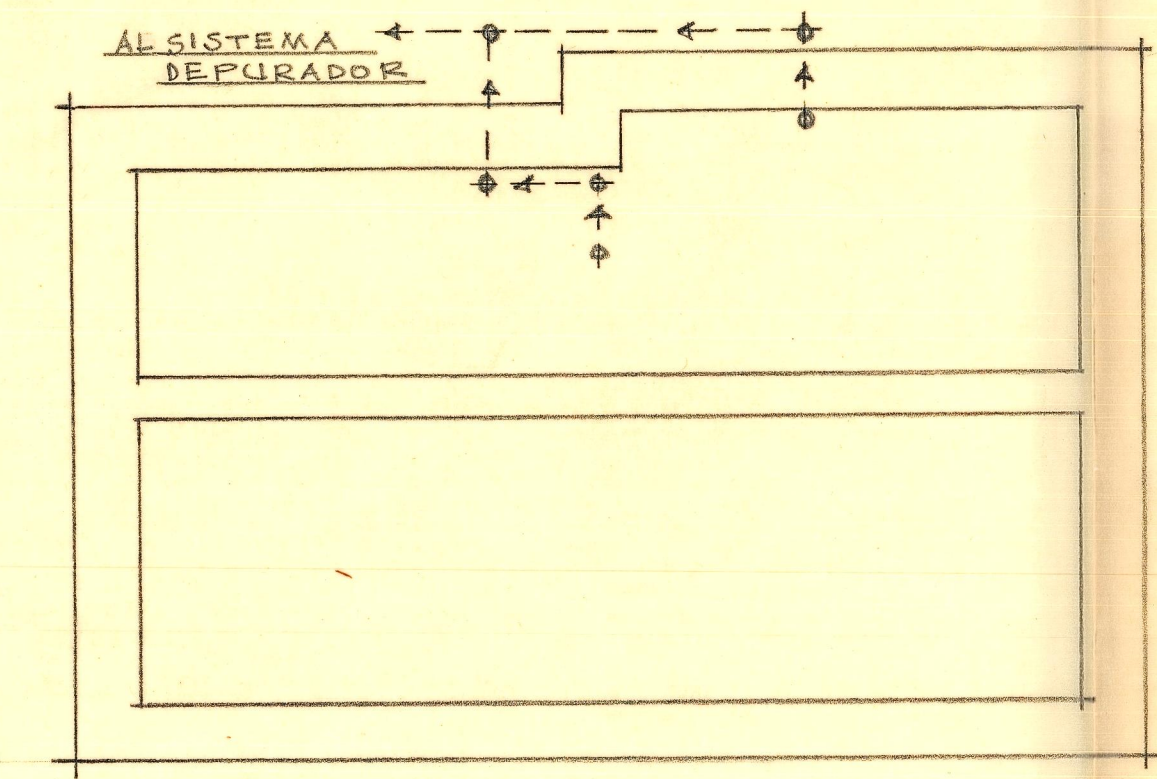

Cimientos y desagües

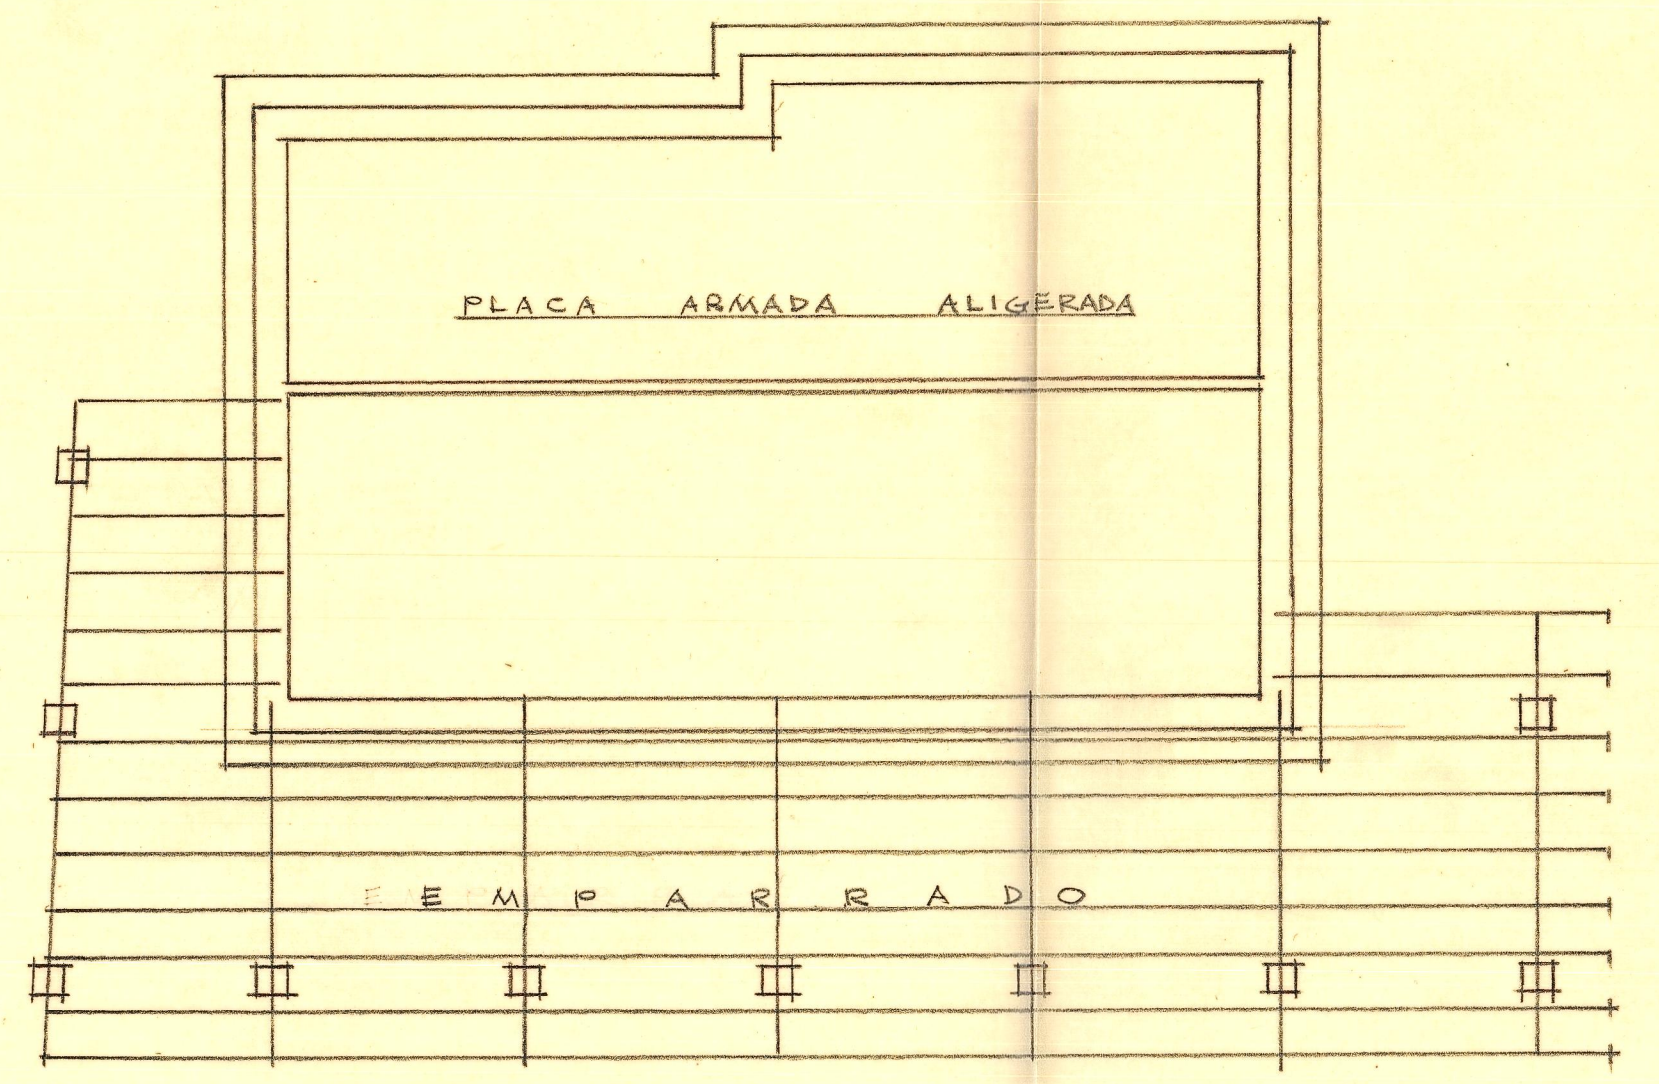


Estructura de cubierta y emparrado


SUBVENCIONADA
 VIVIENDA BONIFICADA PARA D. VICENTE
 MIRALLES MIRALLES EN BENIMELI (ALICANTE)

ESCALA=1:100


Valencia 17 Julio de 1958
 EL ARQUITECTO

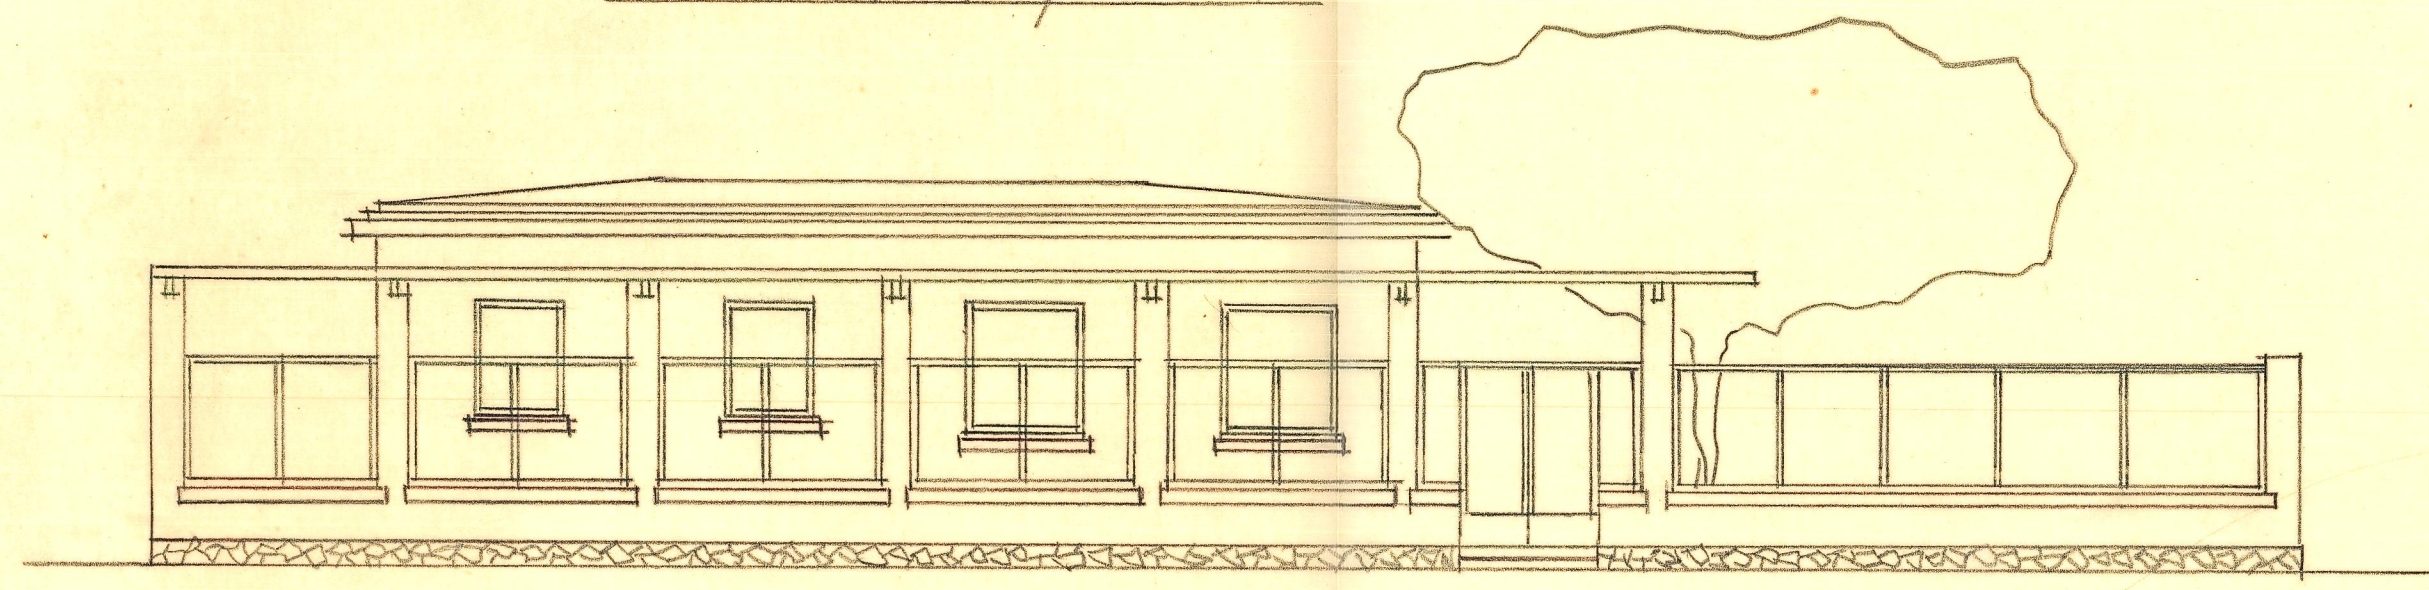


Fachada a la carretera

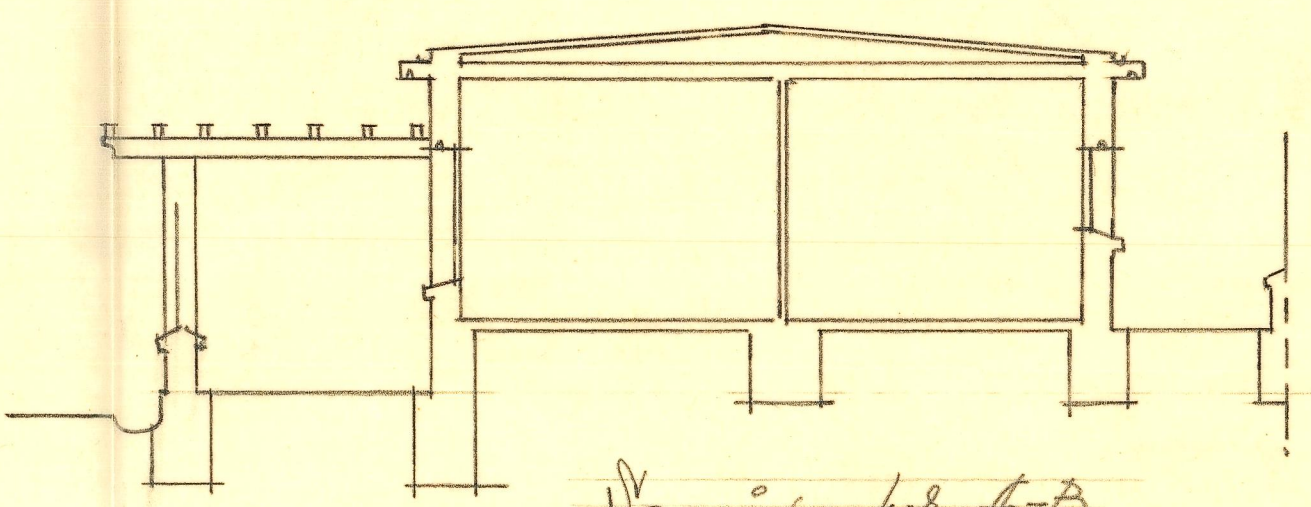


Sección por A-B

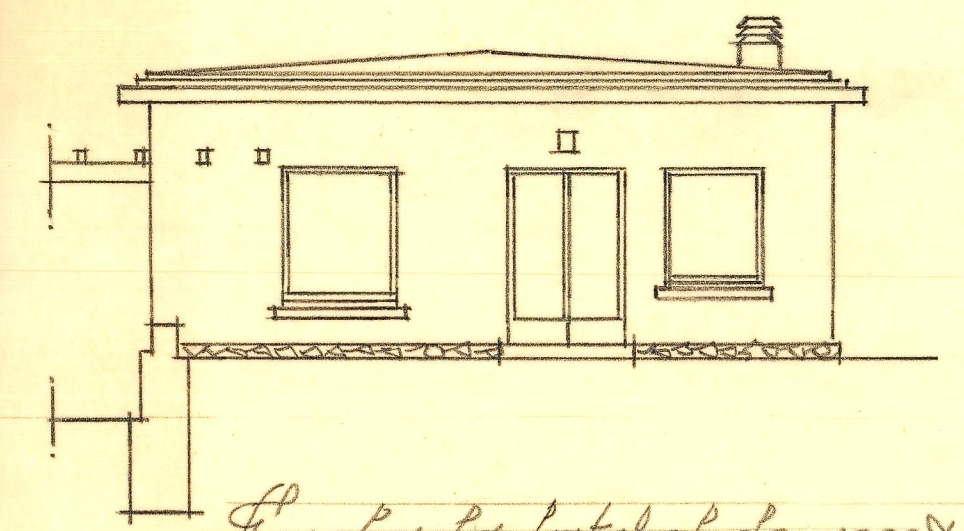

Fachada lateral de acceso

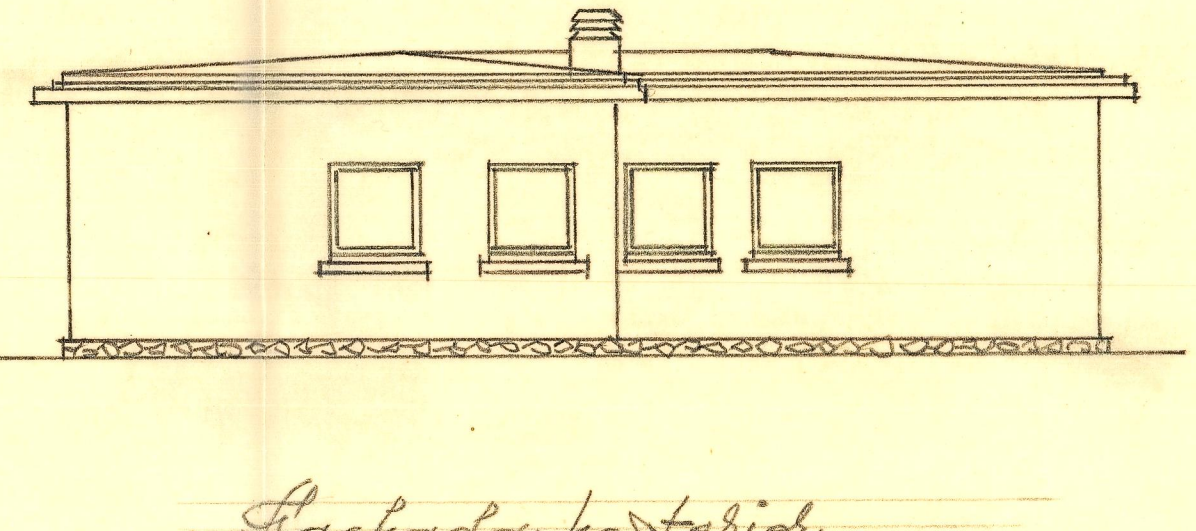

Fachada posterior

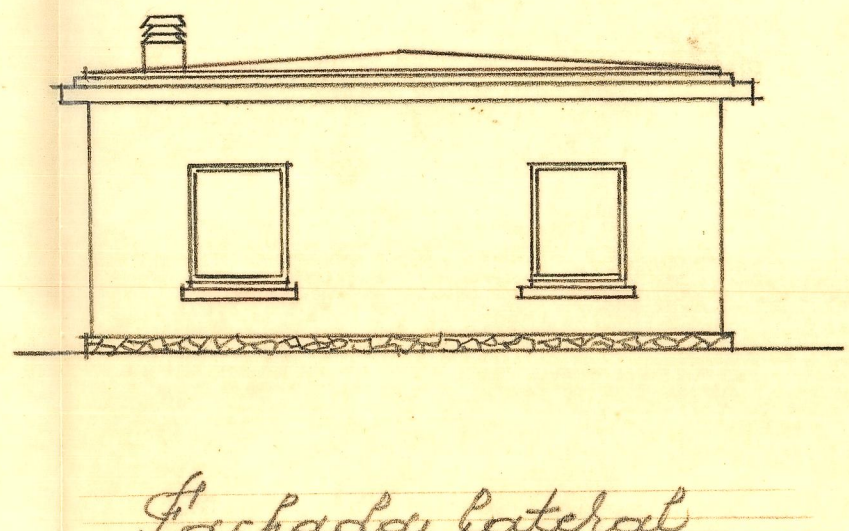

Fachada lateral