



VIVIENDA PARA D. VICENTE MARTIN FERRER
EN VALENCIA — ESCALA = 1:50


Valencia y Abril de 1956
EL ARQUITECTO

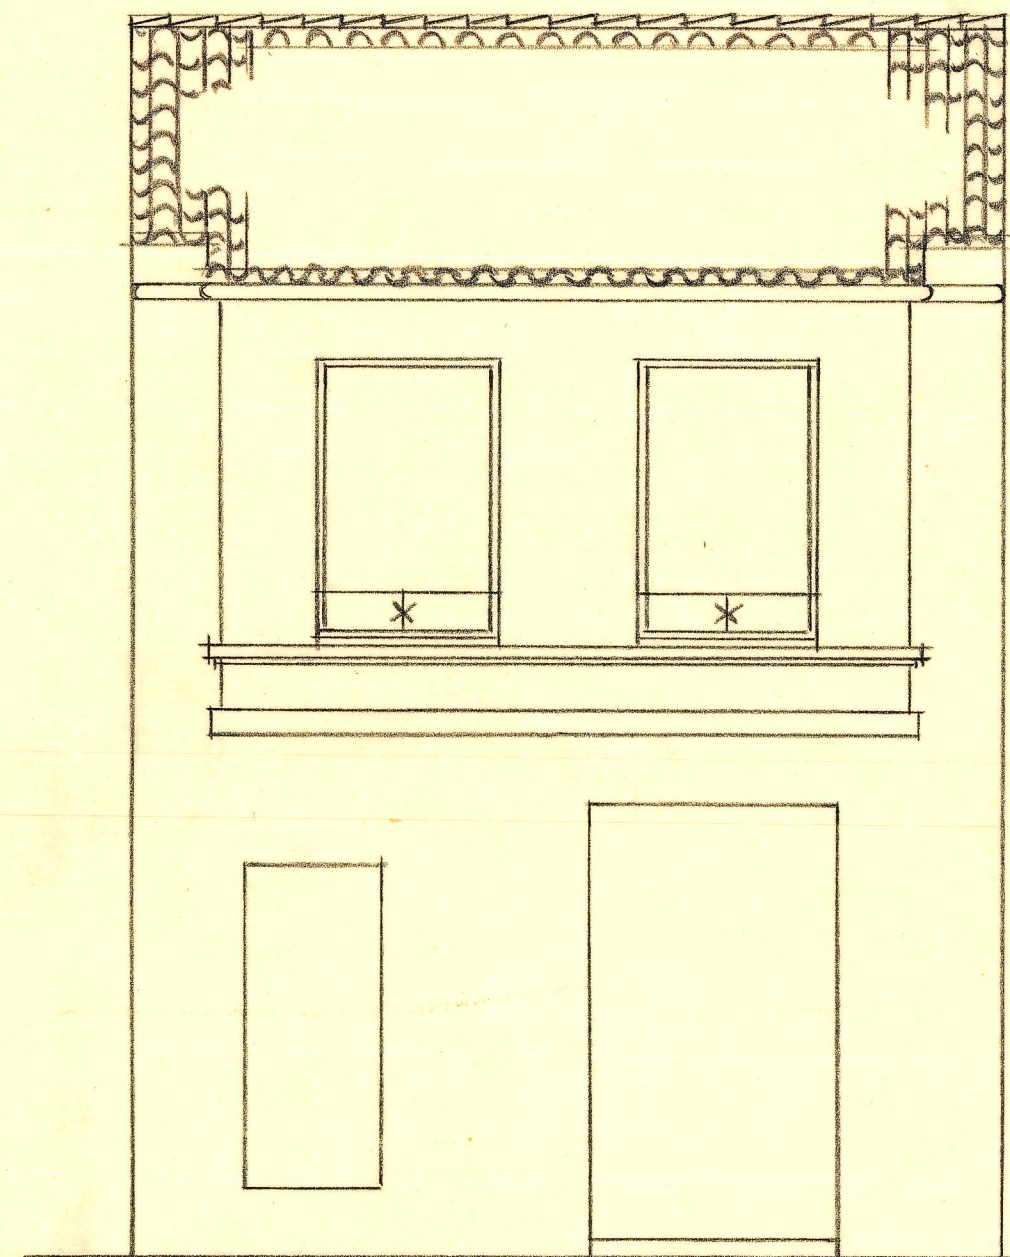

Fachada

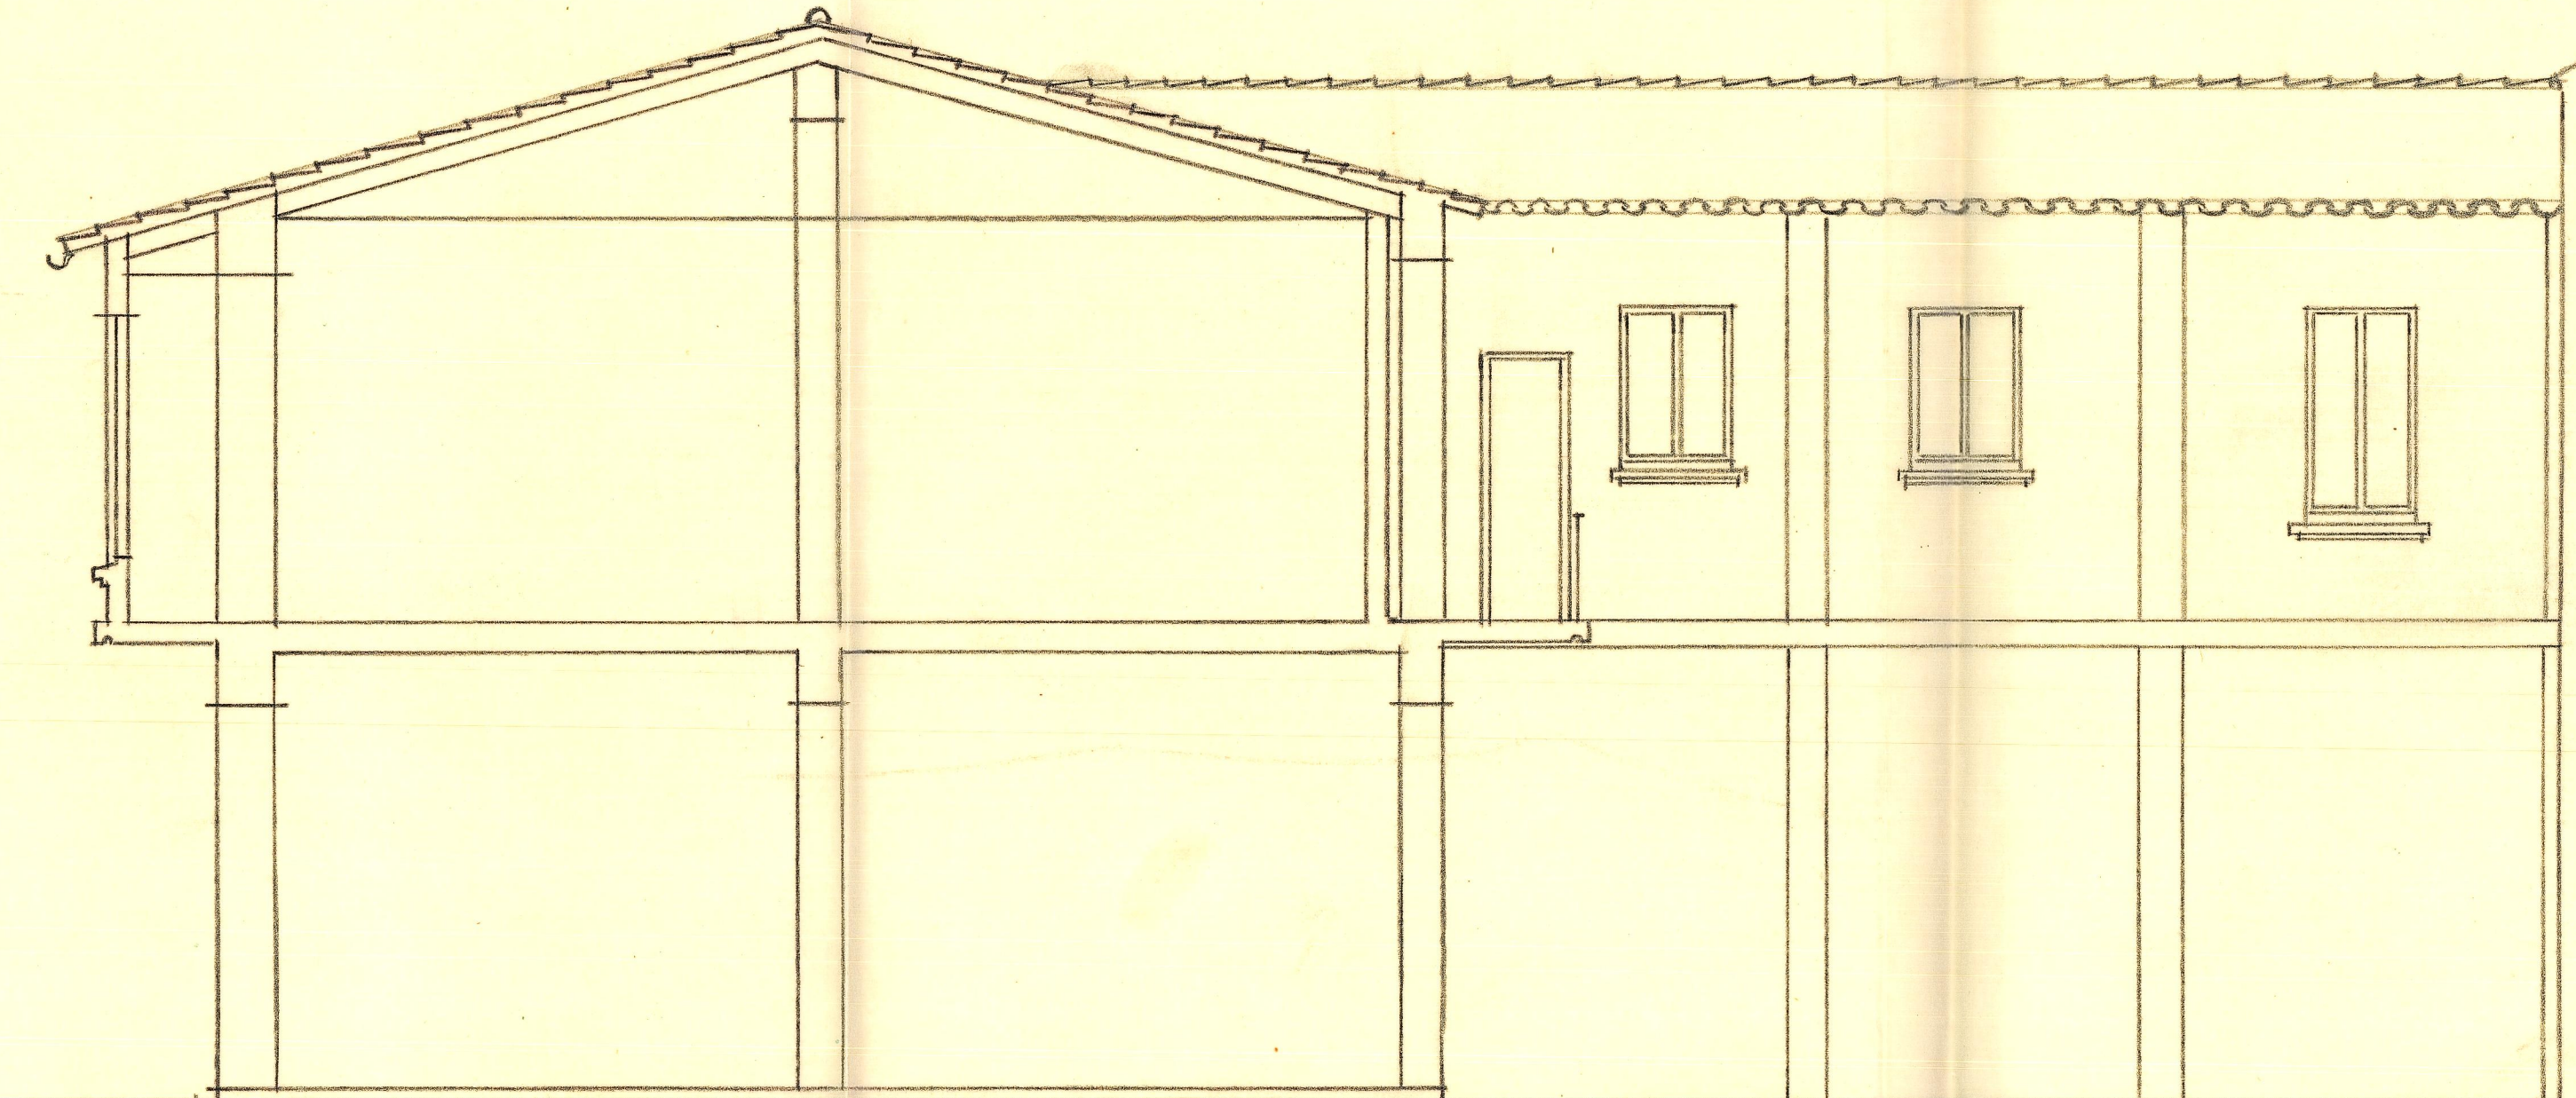

Sección por A-B.

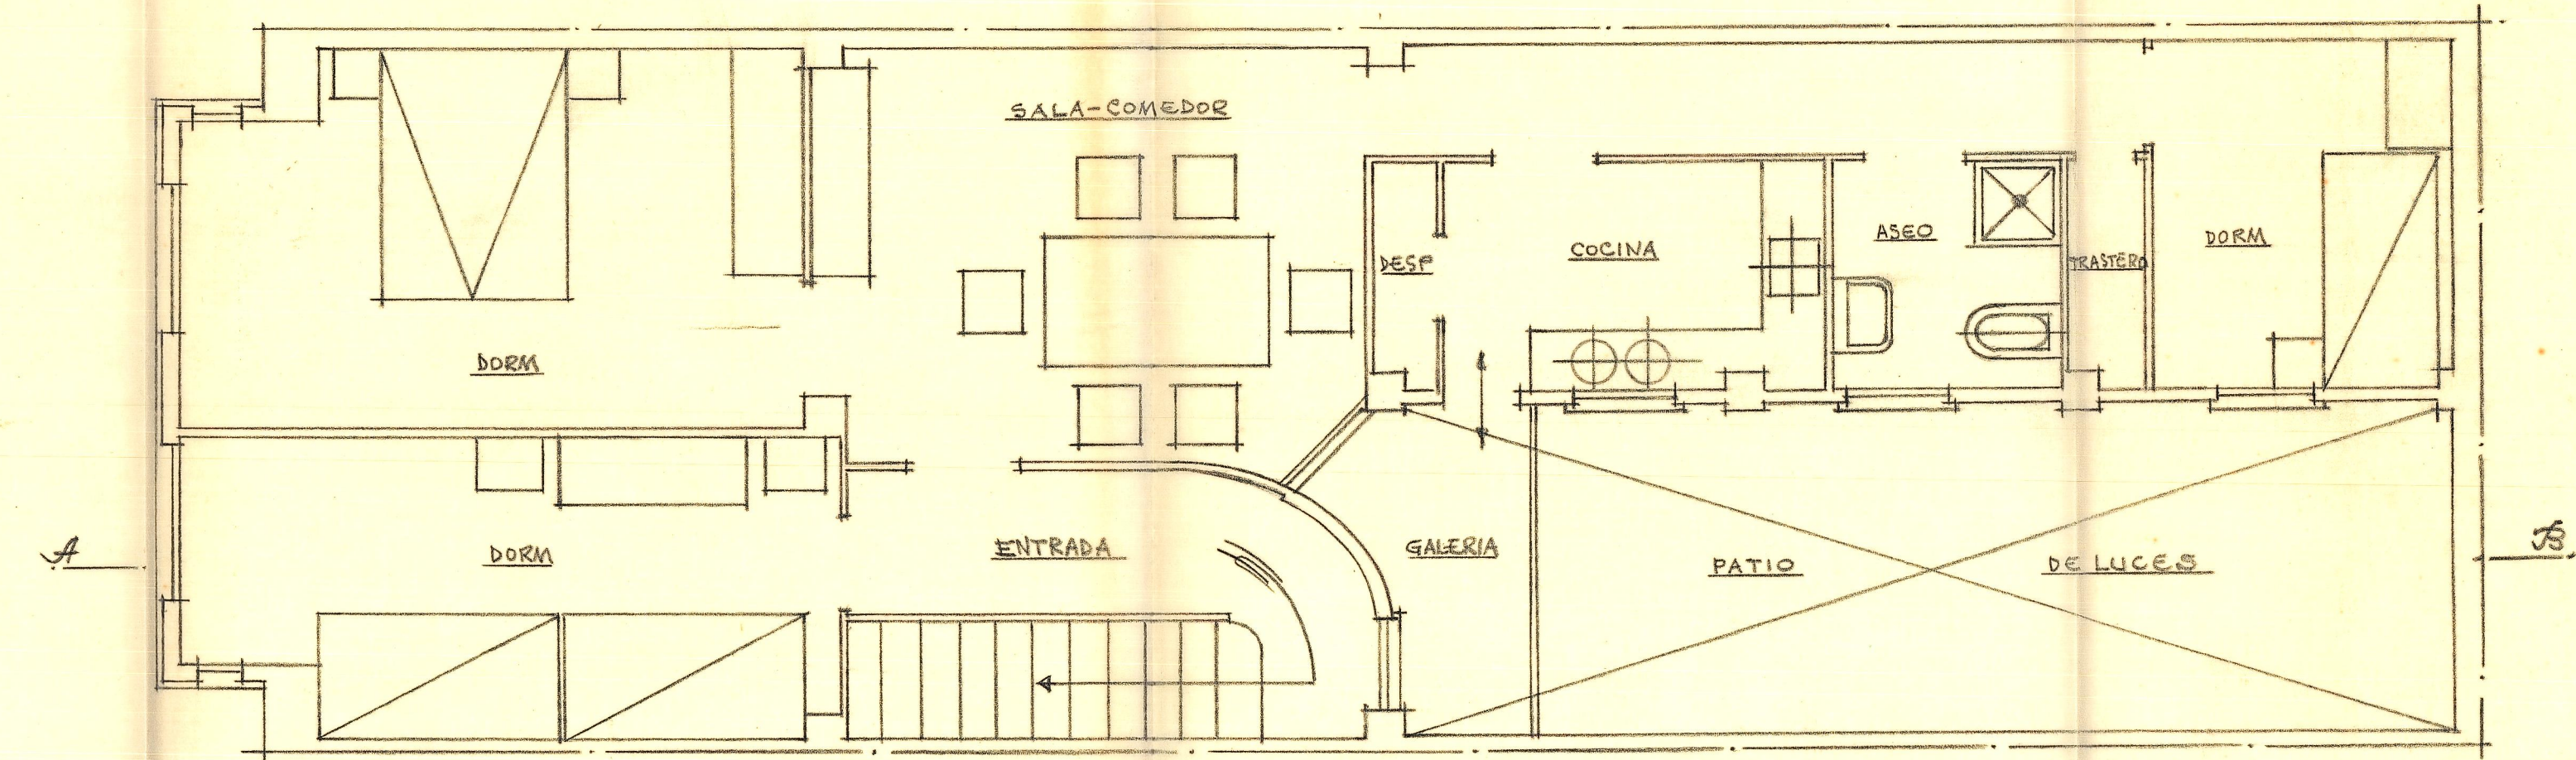

Disposición de la vivienda