




Reconstrucción del edificio nº 35 de la Calle de Buenos Aires

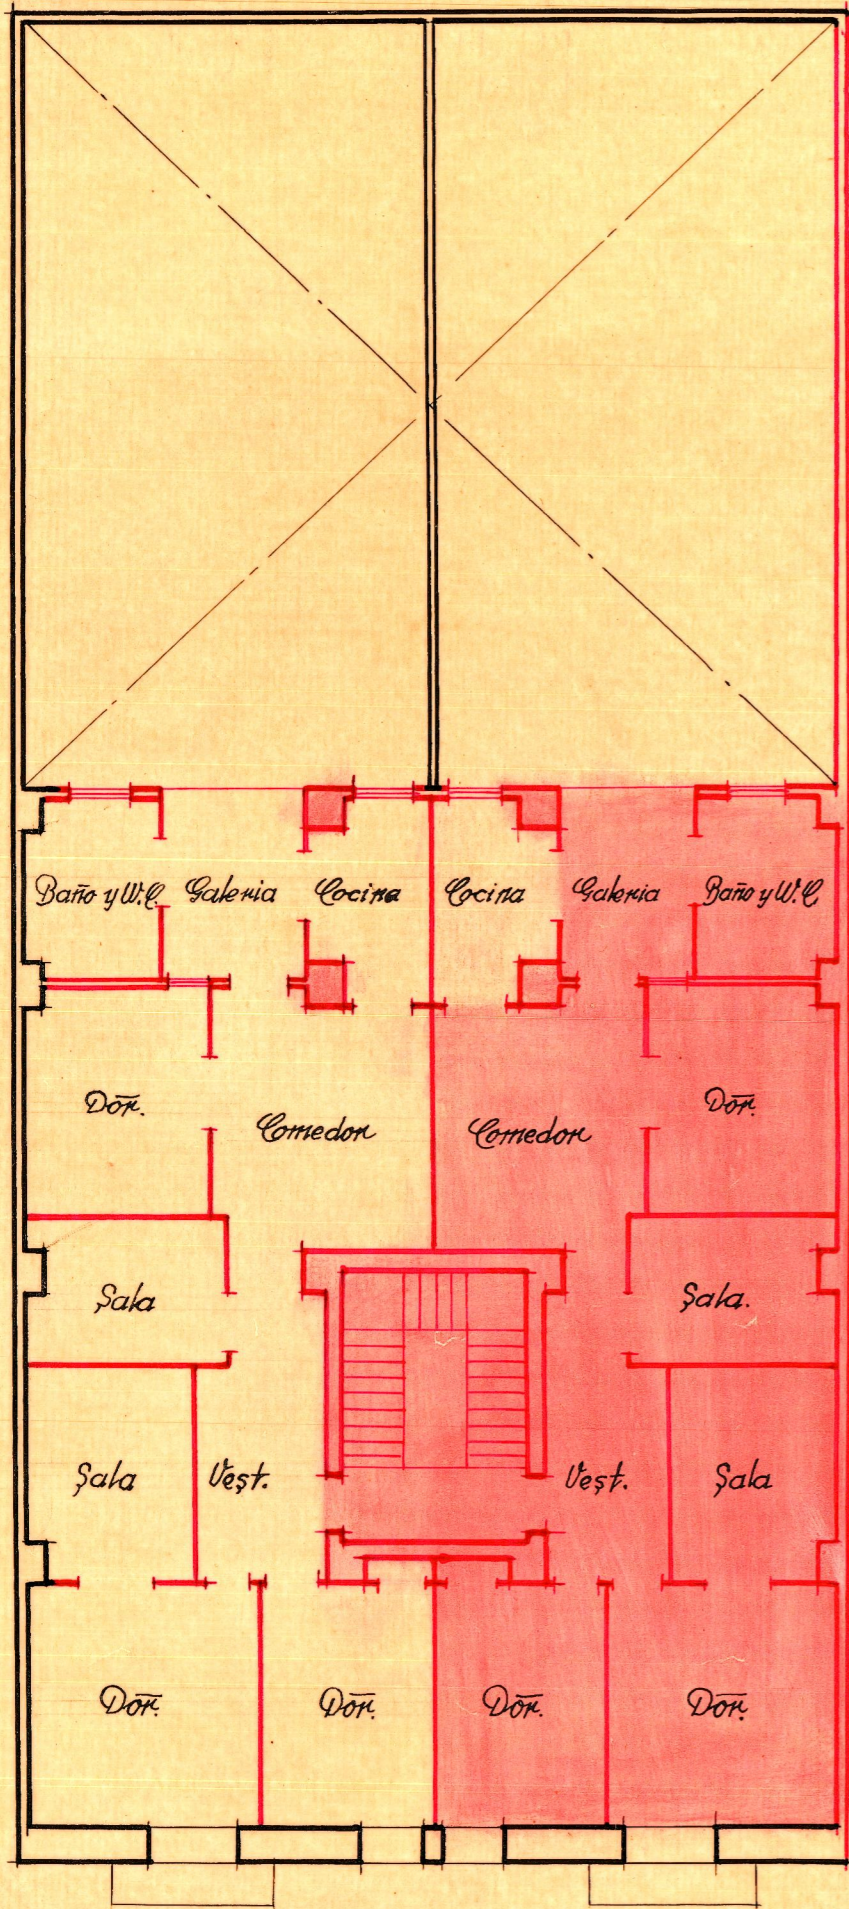

Planta general de pisos

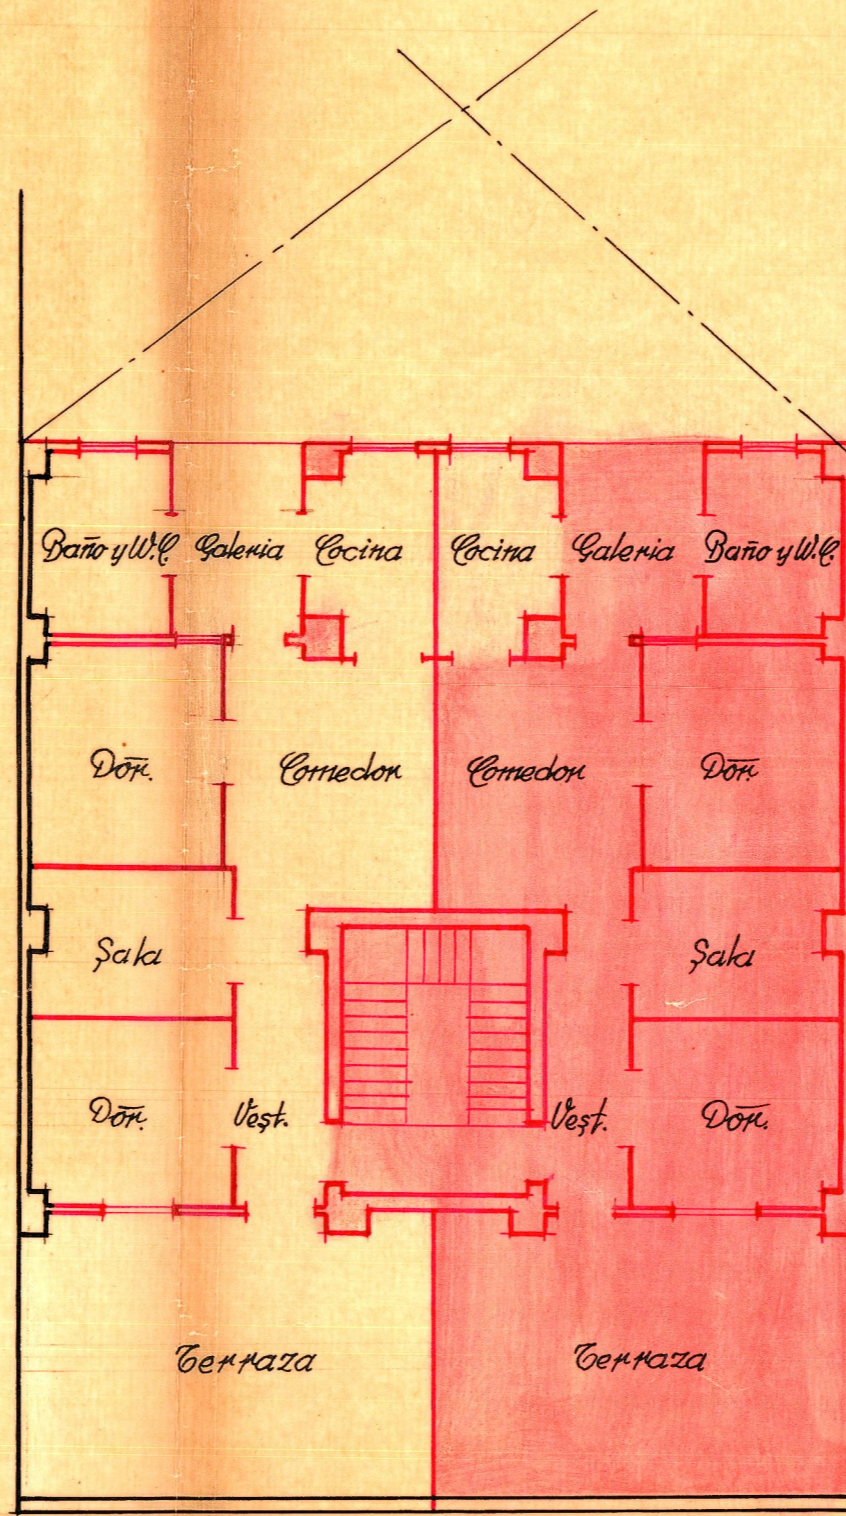

Planta de áticos

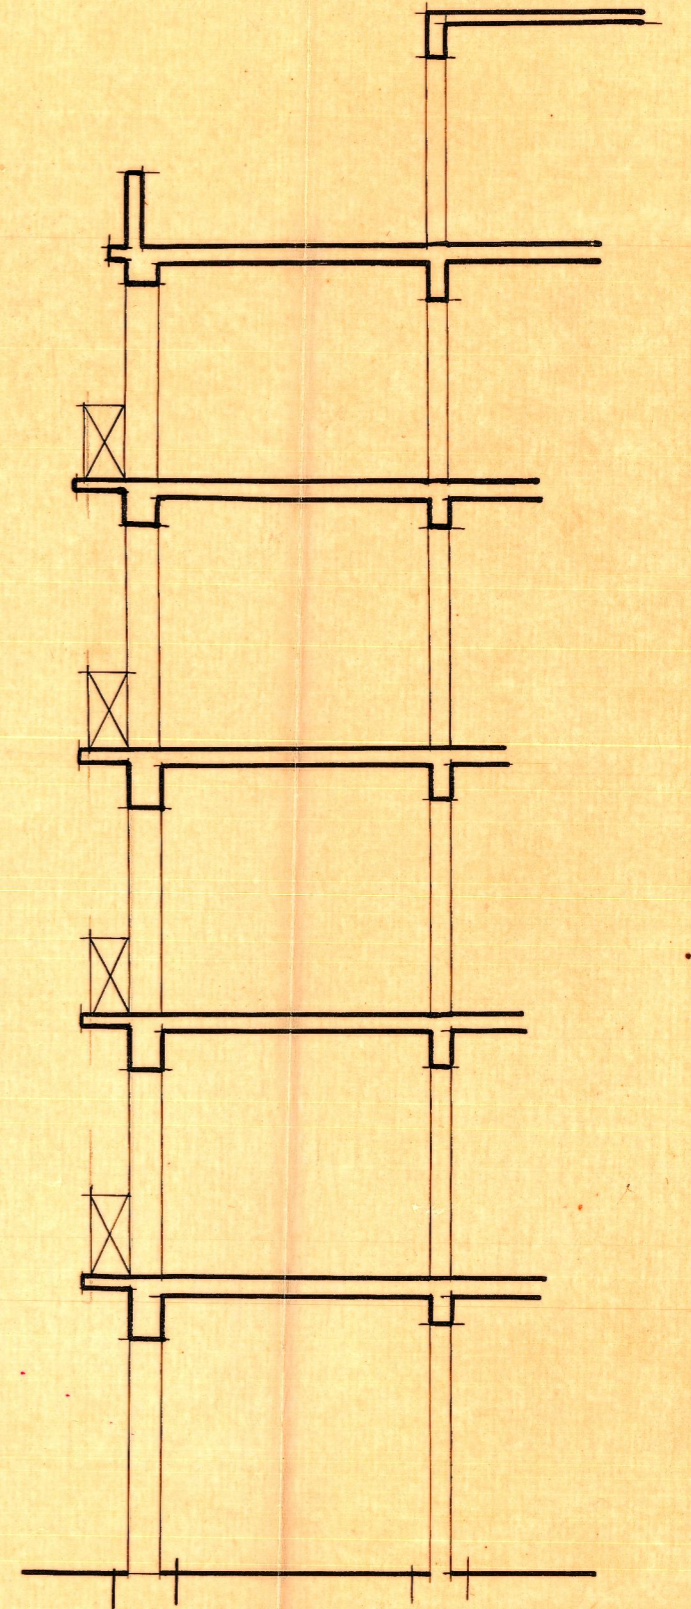

Sección

Escala 1:100
Valencia 8. Marzo 1940
El Arquitecto.