



Sección longitudinal

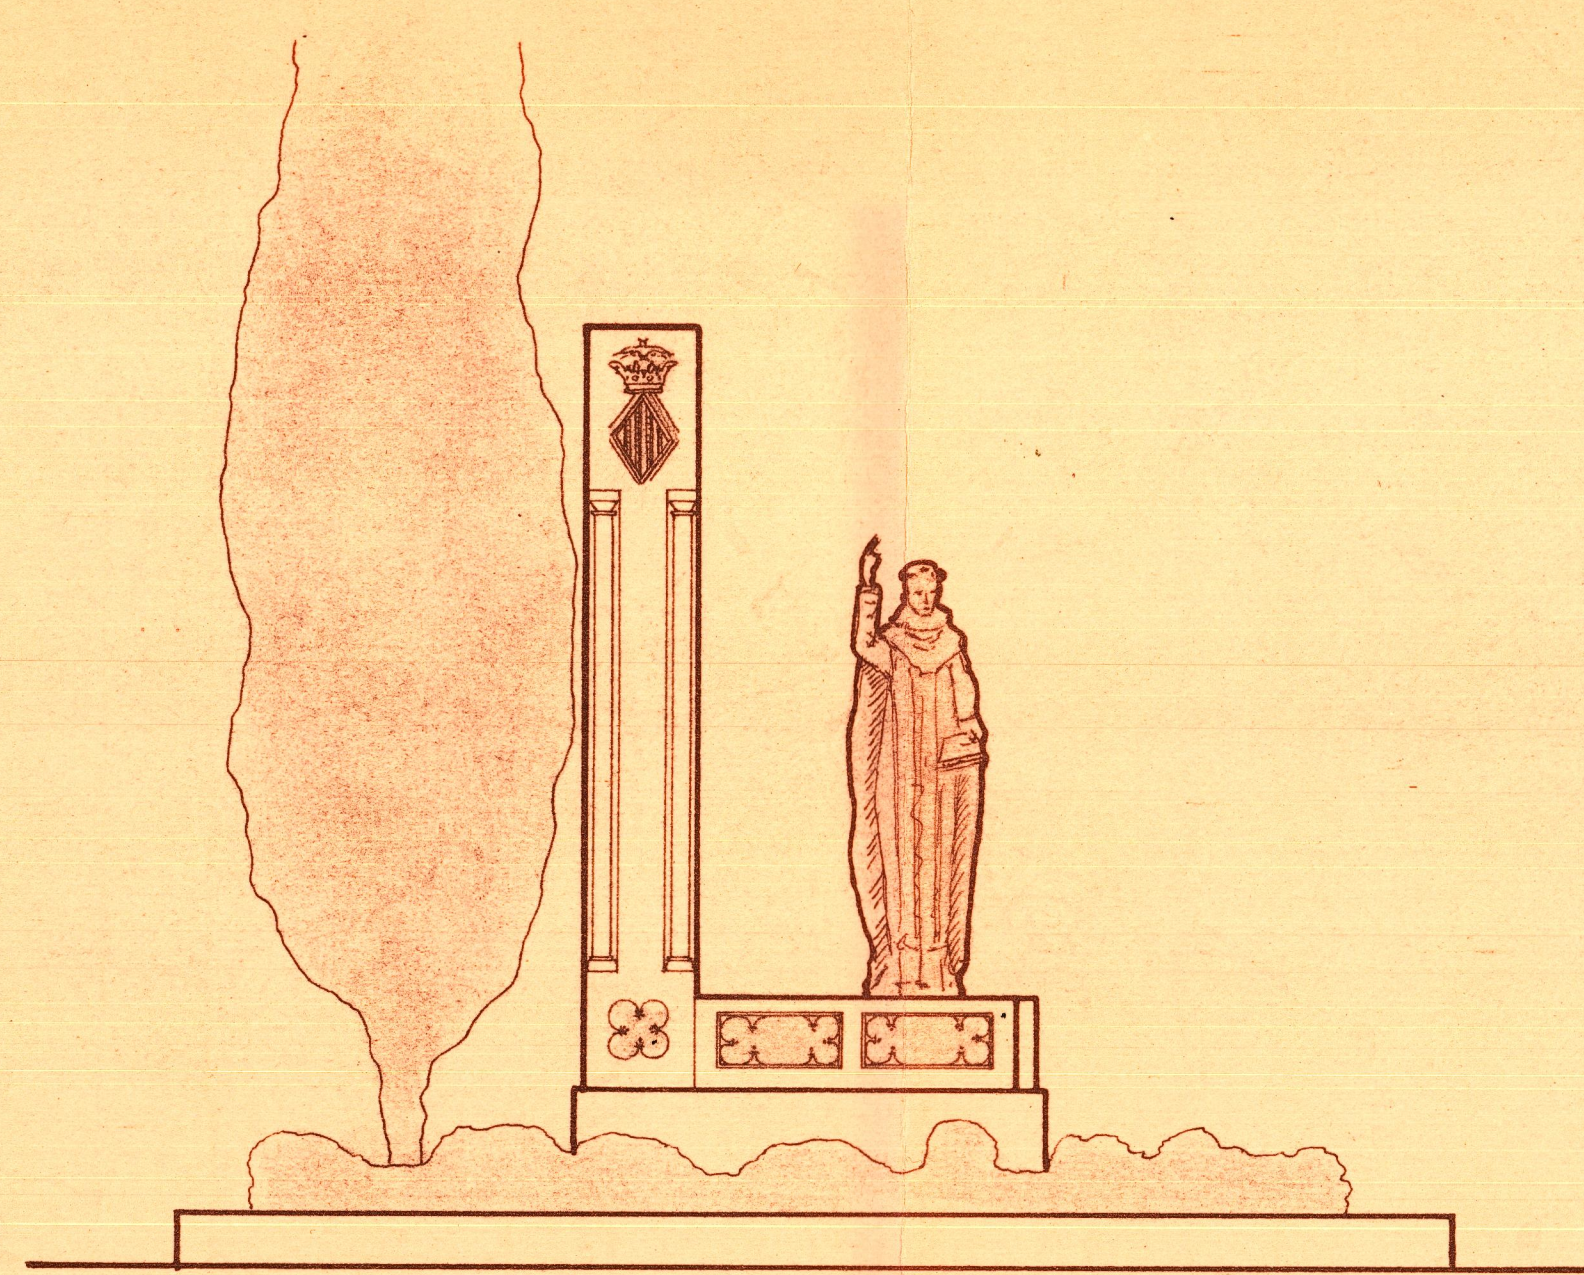

Lateral.

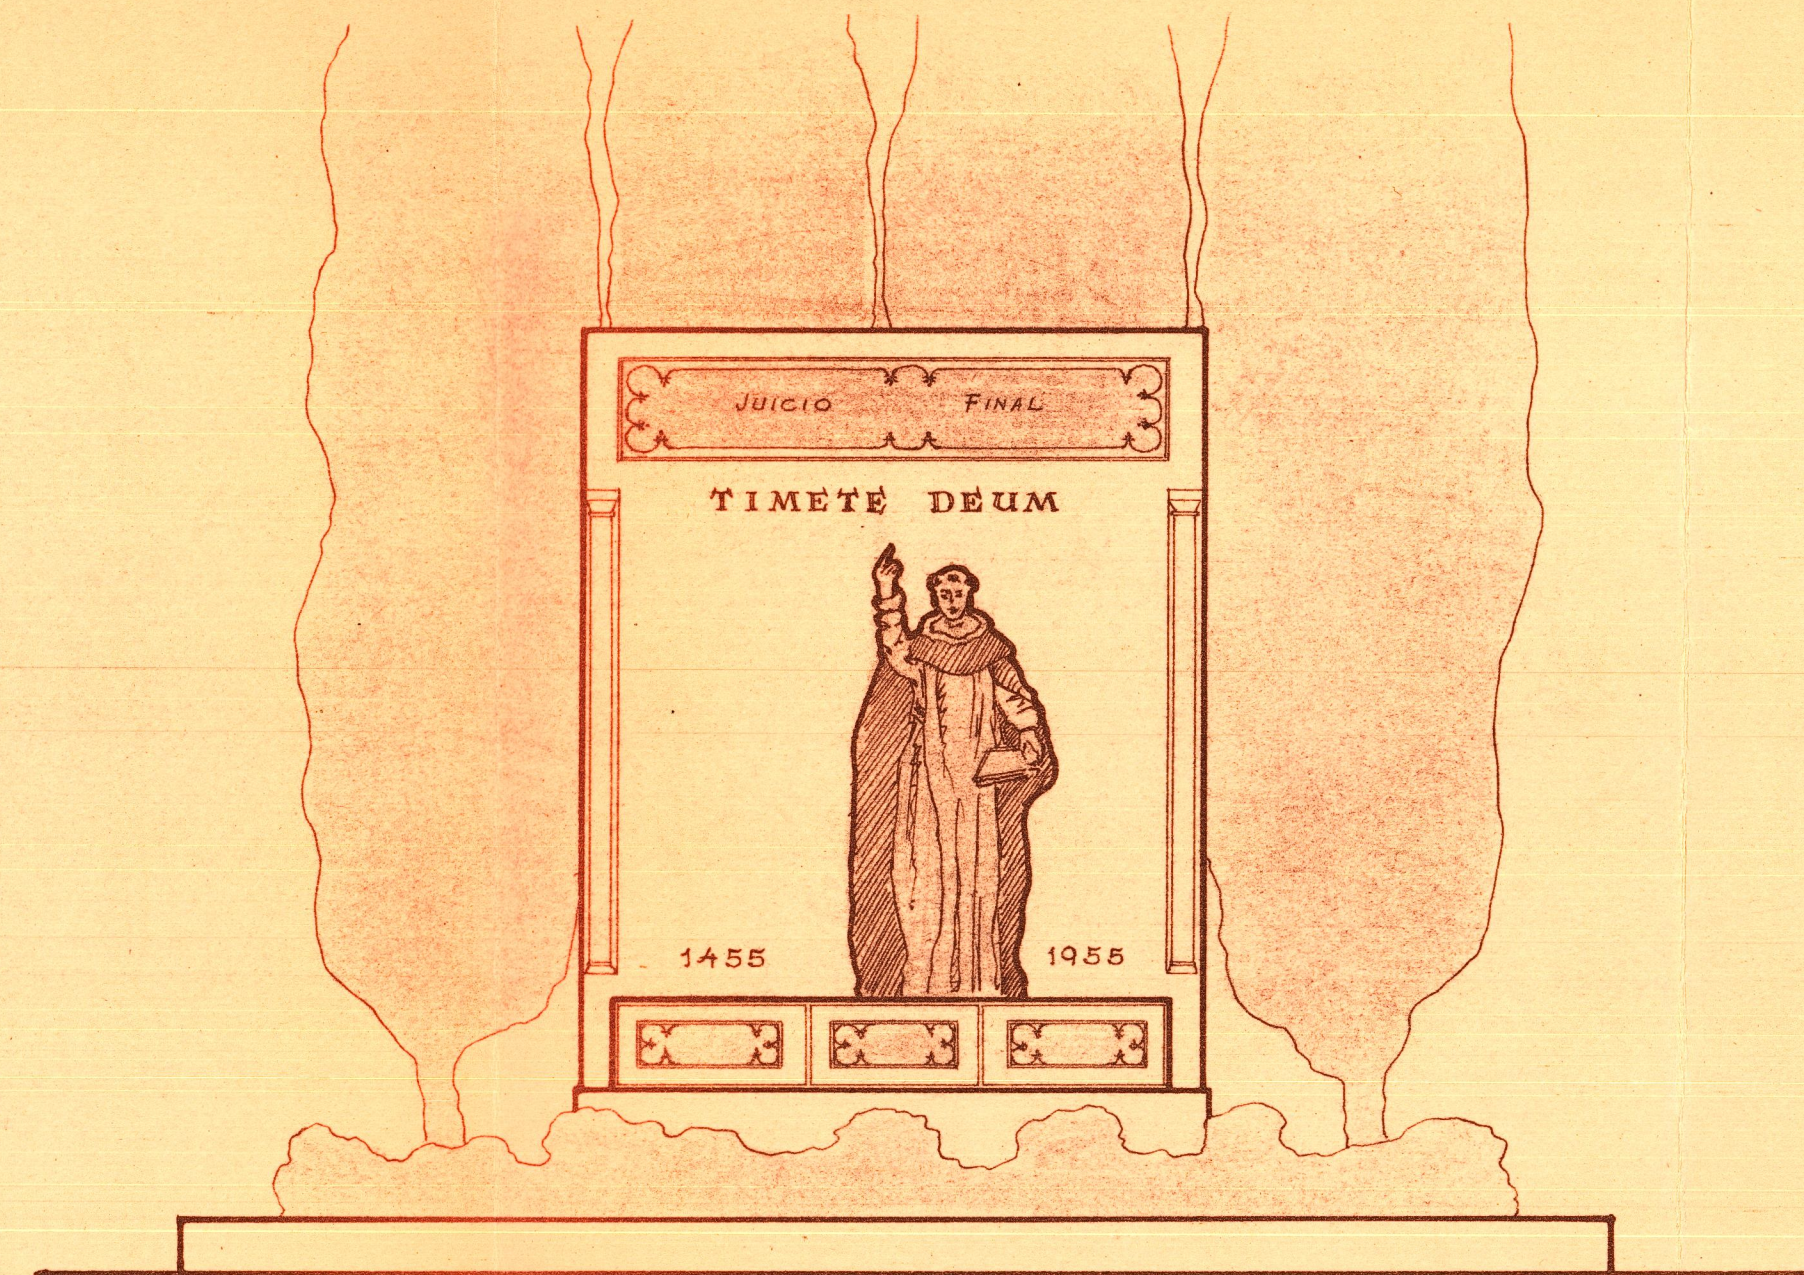

Frente.

MONUMENTO A SAN VICENTE FERRER.

ESCALA = 1:50

ARQUITECTO = J. Rieta Sister

ESCUPTOR = José M^o Bayarri Hurtado.