




Proyecto de edificio en la calle 1º de Mayo

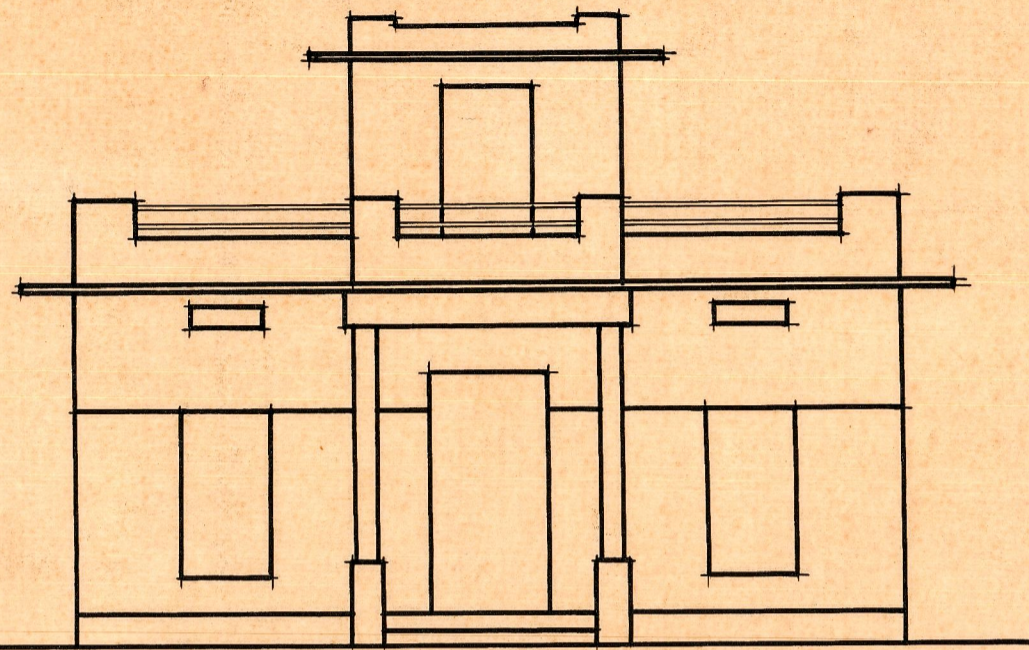


Fachada

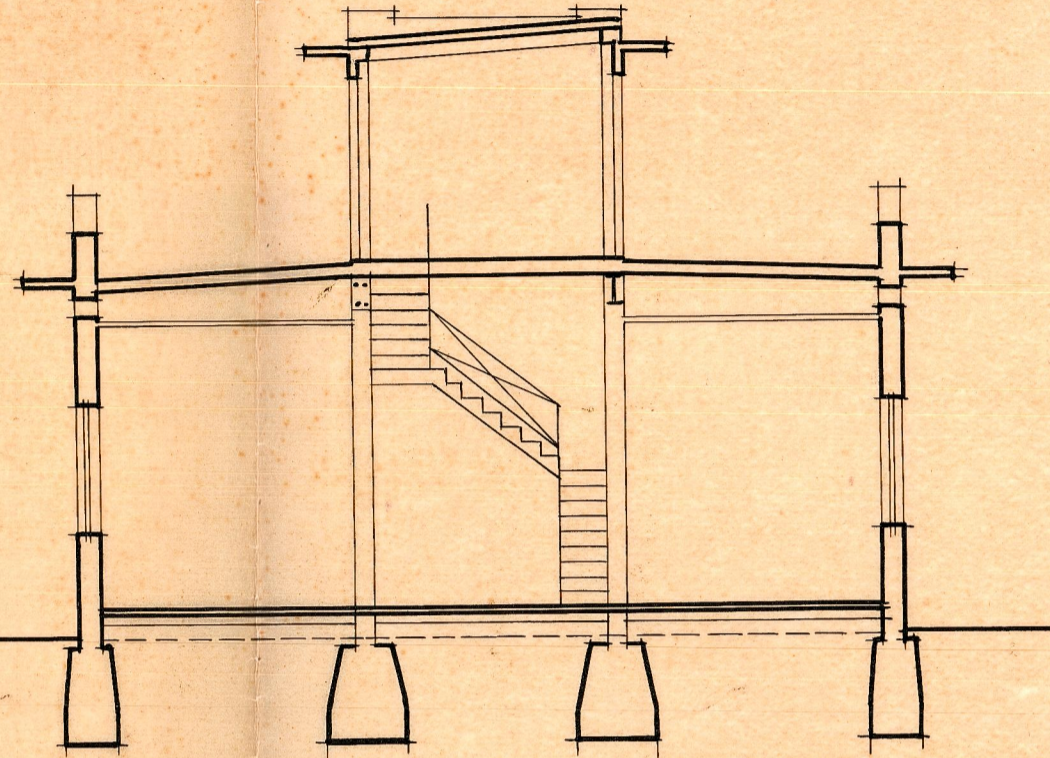


Sección

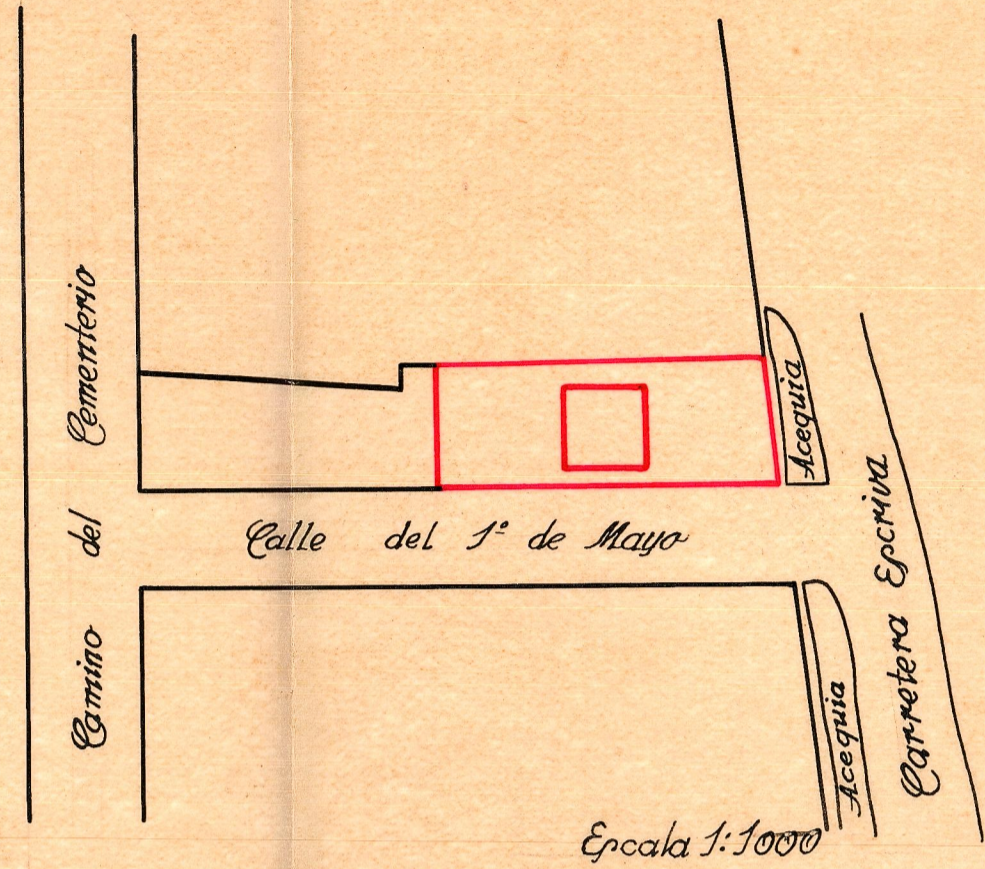


Escala 1:1000

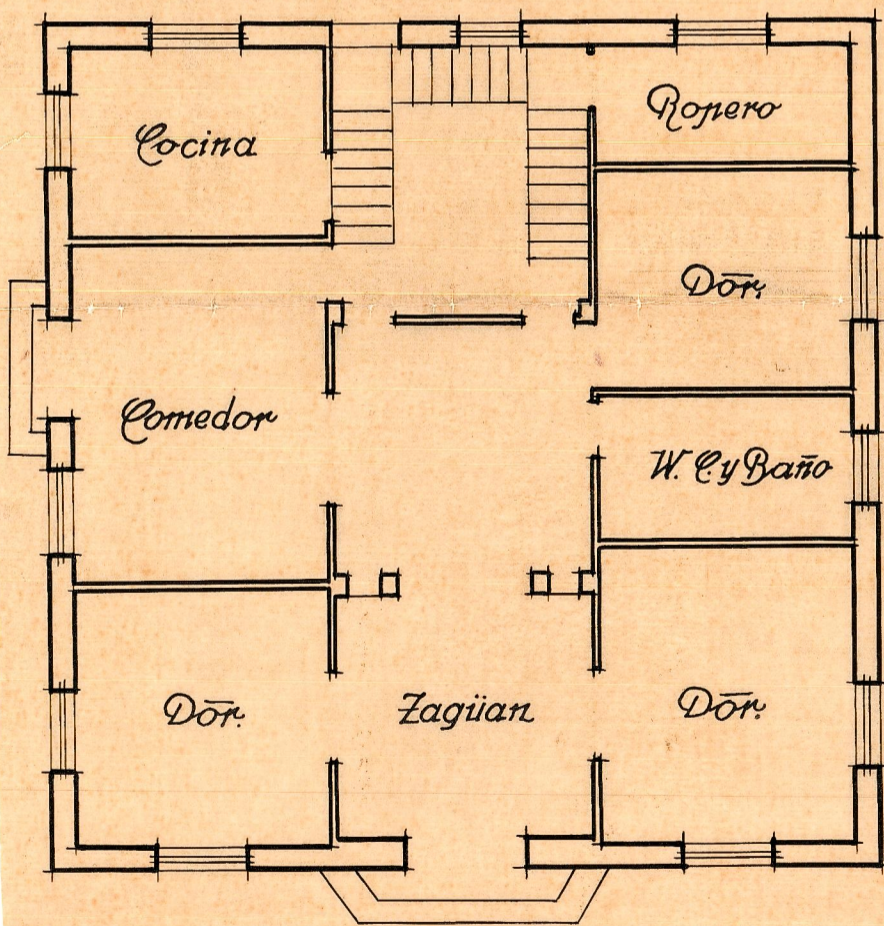

Planta

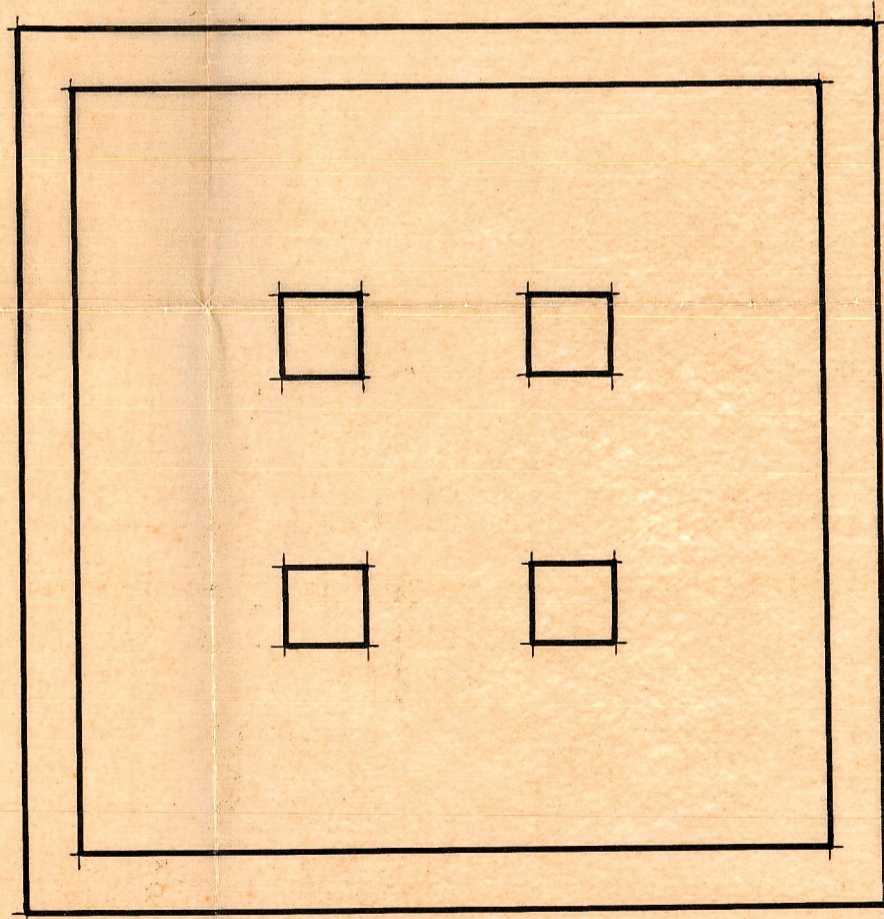

Planta de cimientos

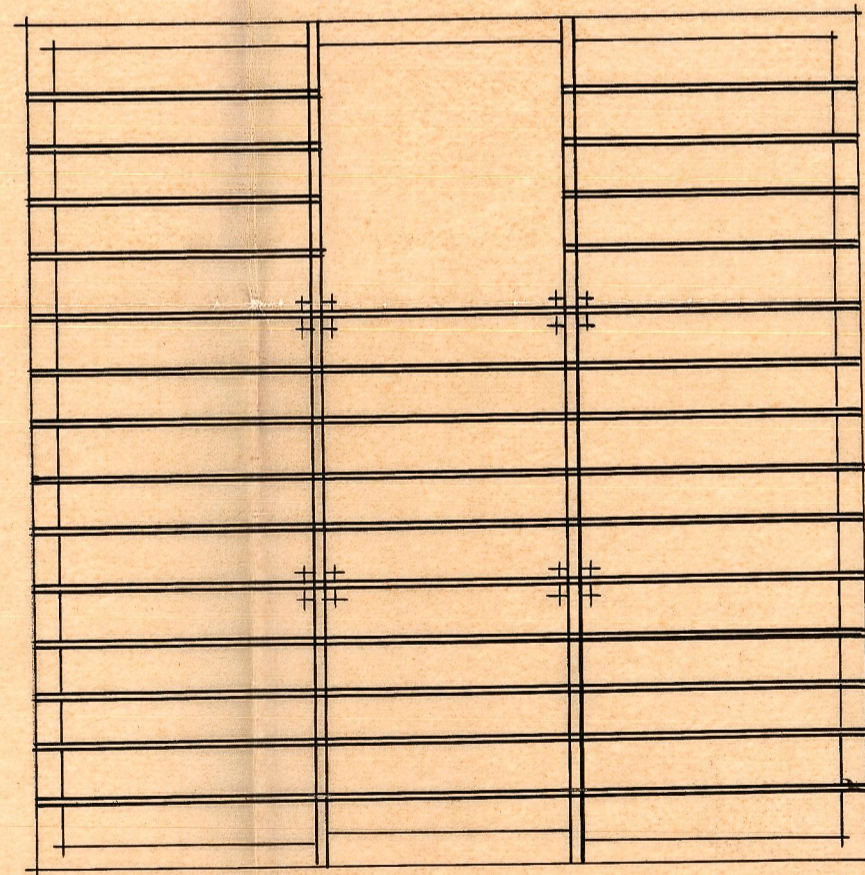

Planta de entramados

Escala 1:100
Valencia del Cid 18 Abril 1939

El Arquitecto

[Signature]

Año de la Victoria.