


EDIFICIO Nº 13

EDIFICIO Nº 17

Escala 1:50

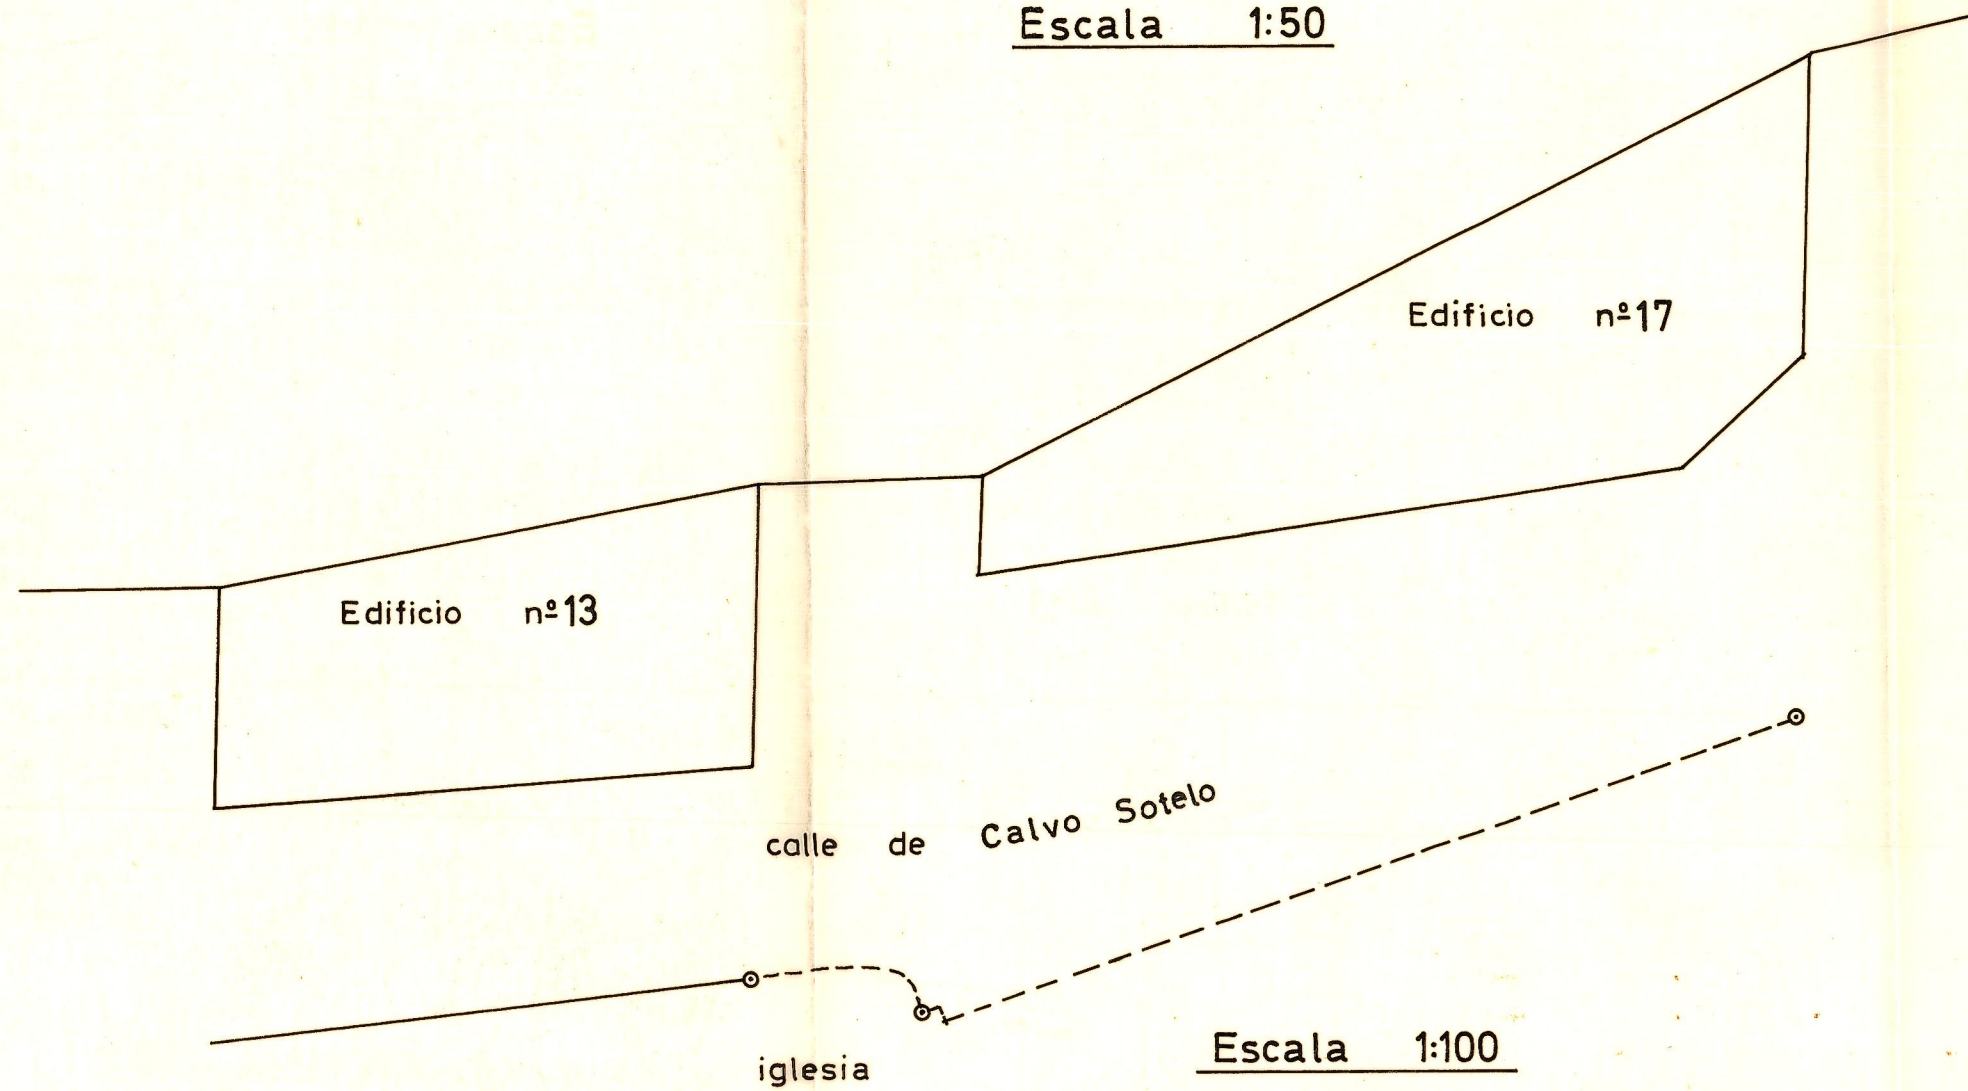

Edificio nº13

Edificio nº17

calle de Calvo Sotelo

iglesia

Escala 1:100

El Arquitecto:

SERRA (Valencia)
 Urbanización de la Calle
 de Calvo Sotelo
Expropiaciones