




Proyecto de edificio vivienda - Valencia

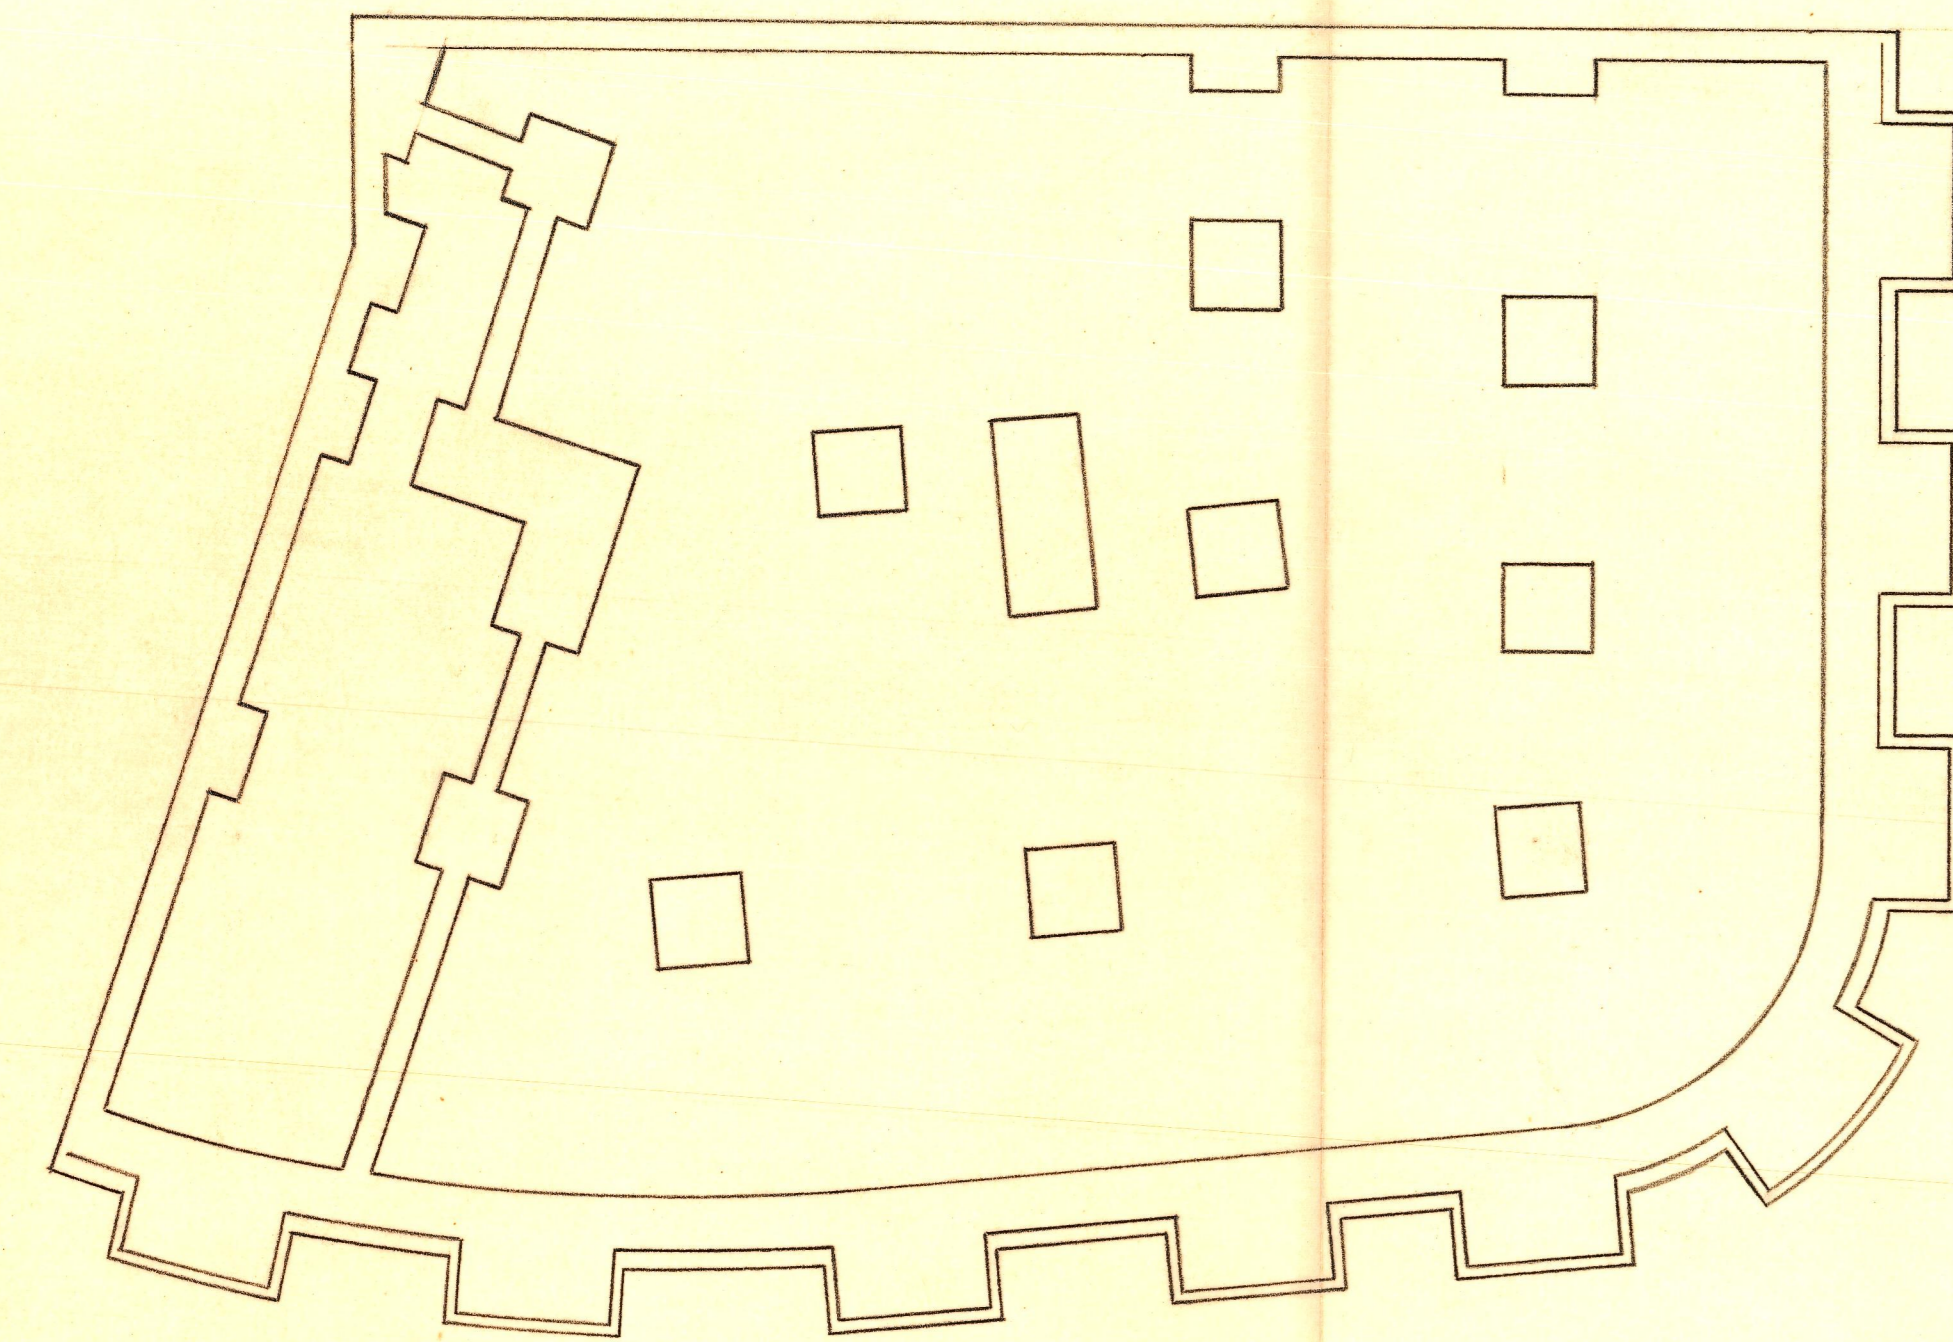


Planta de cimientos

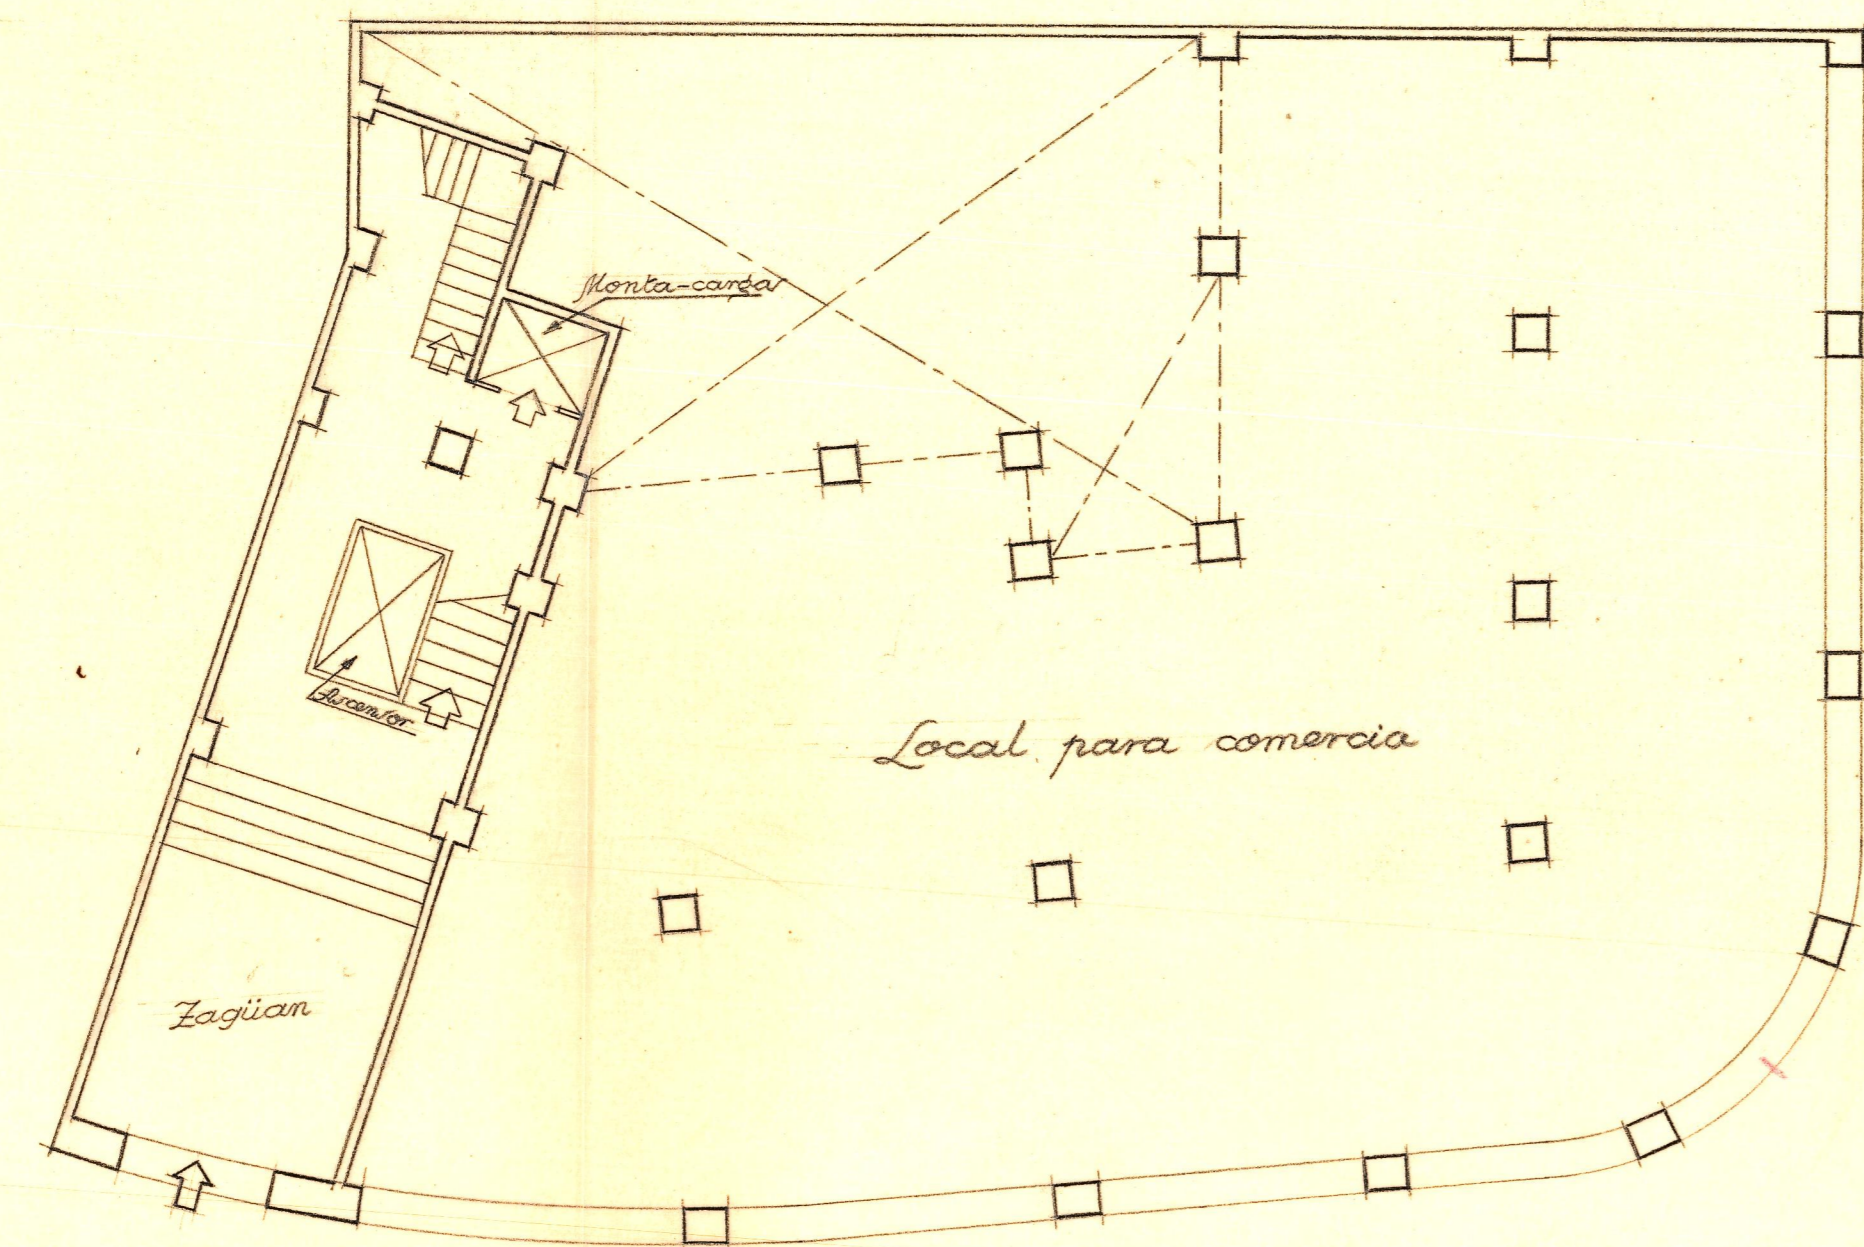


Calle de Salvá
Planta baja

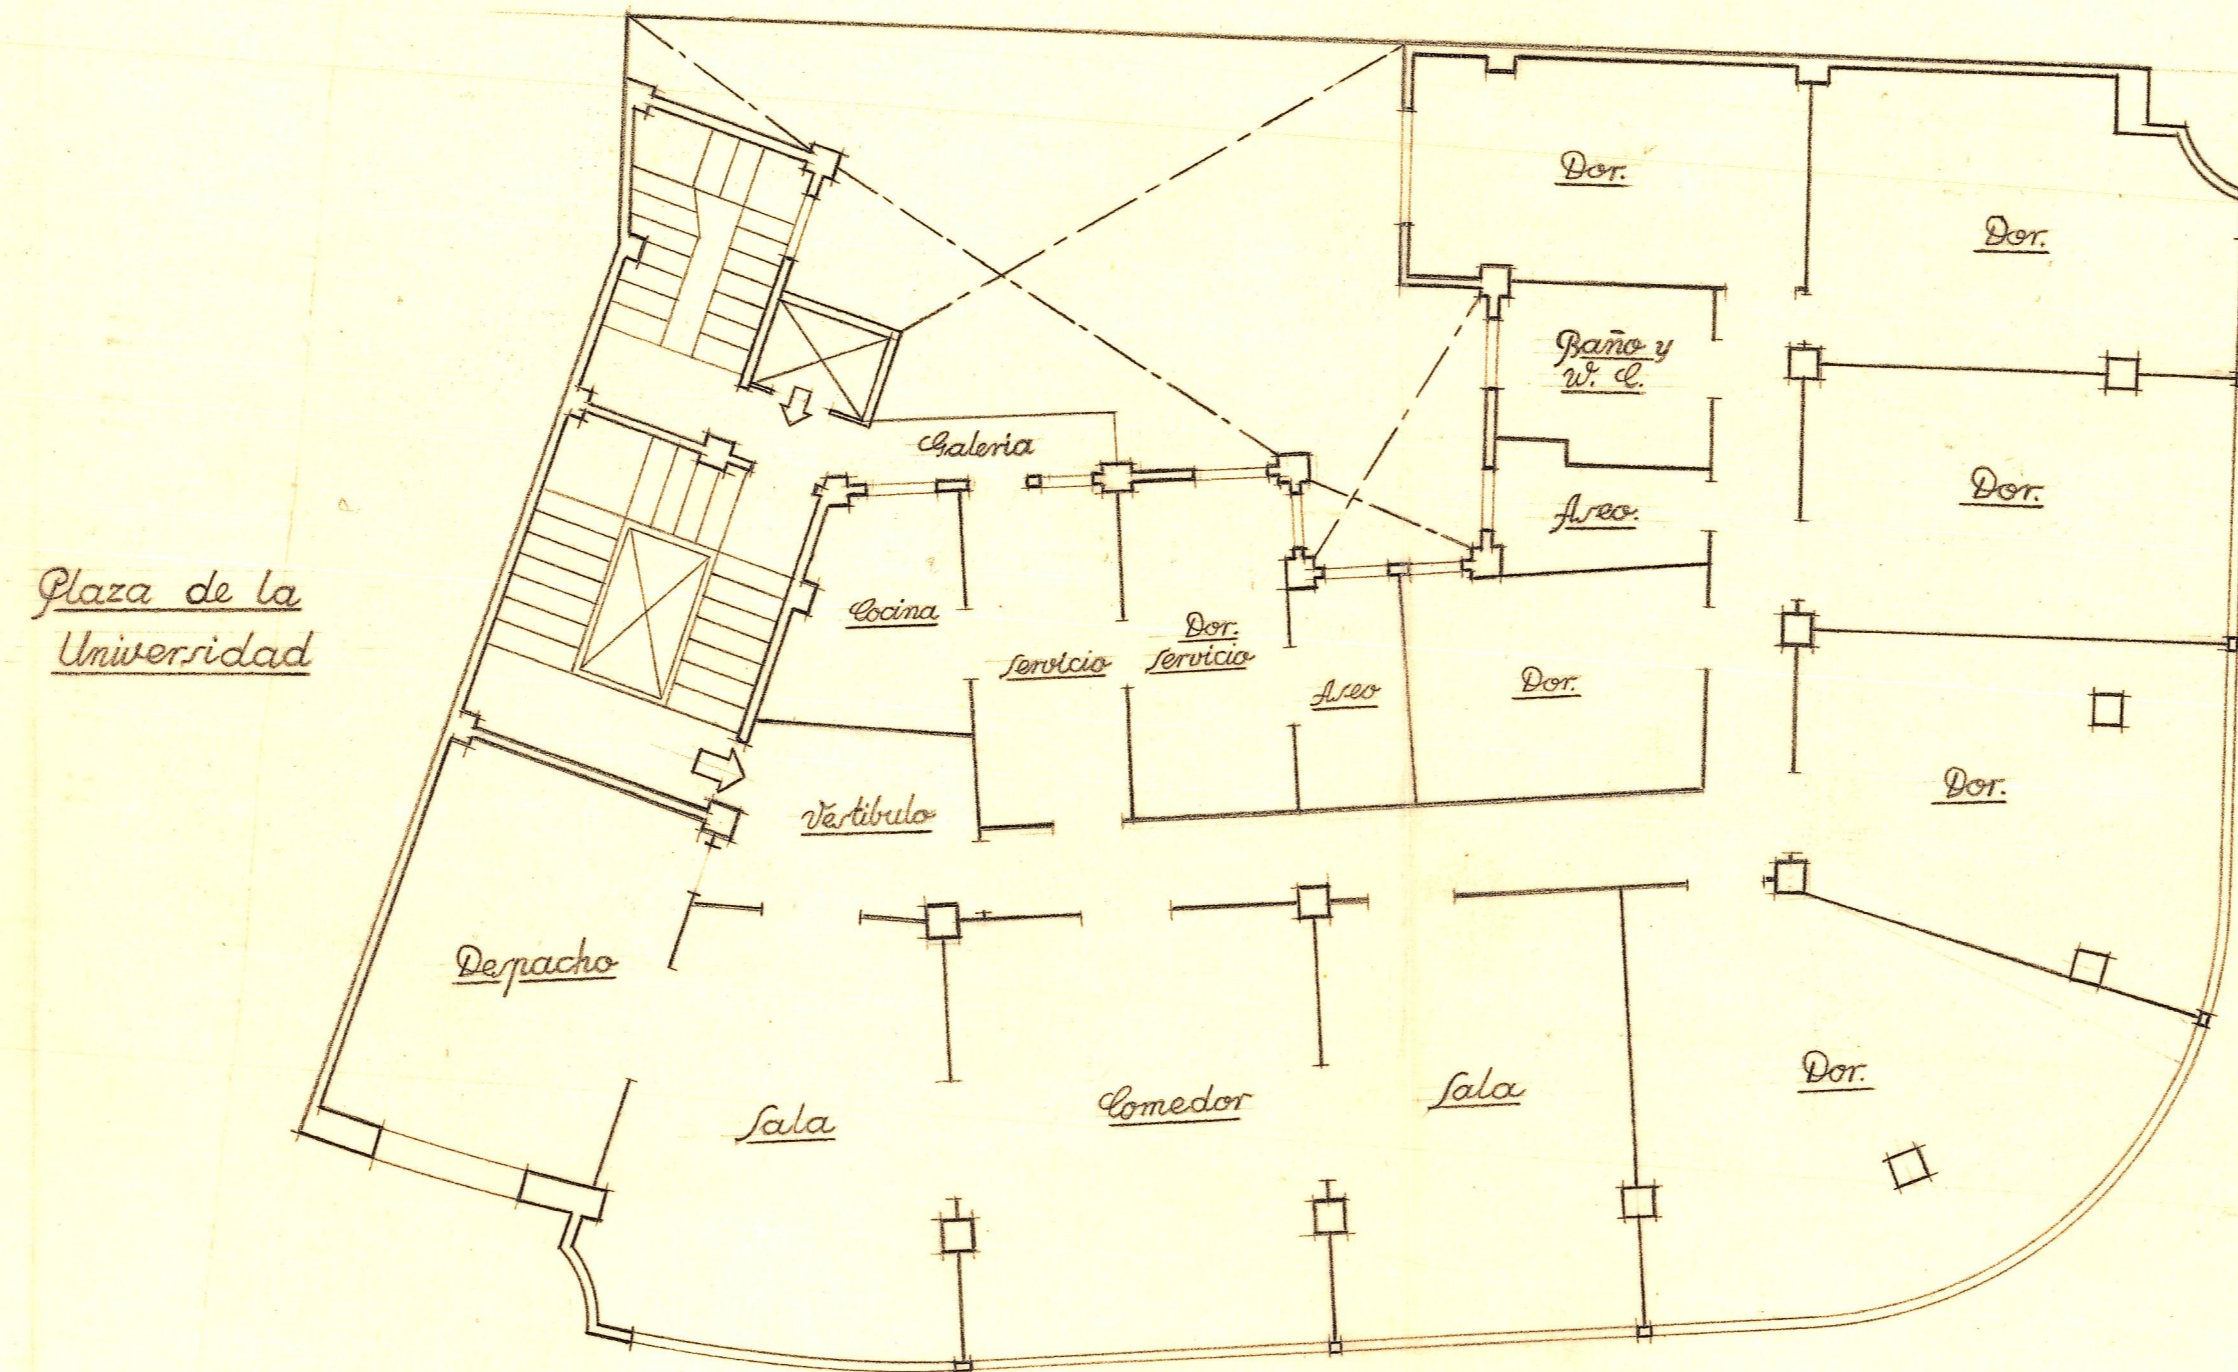

Planta del entresuelo

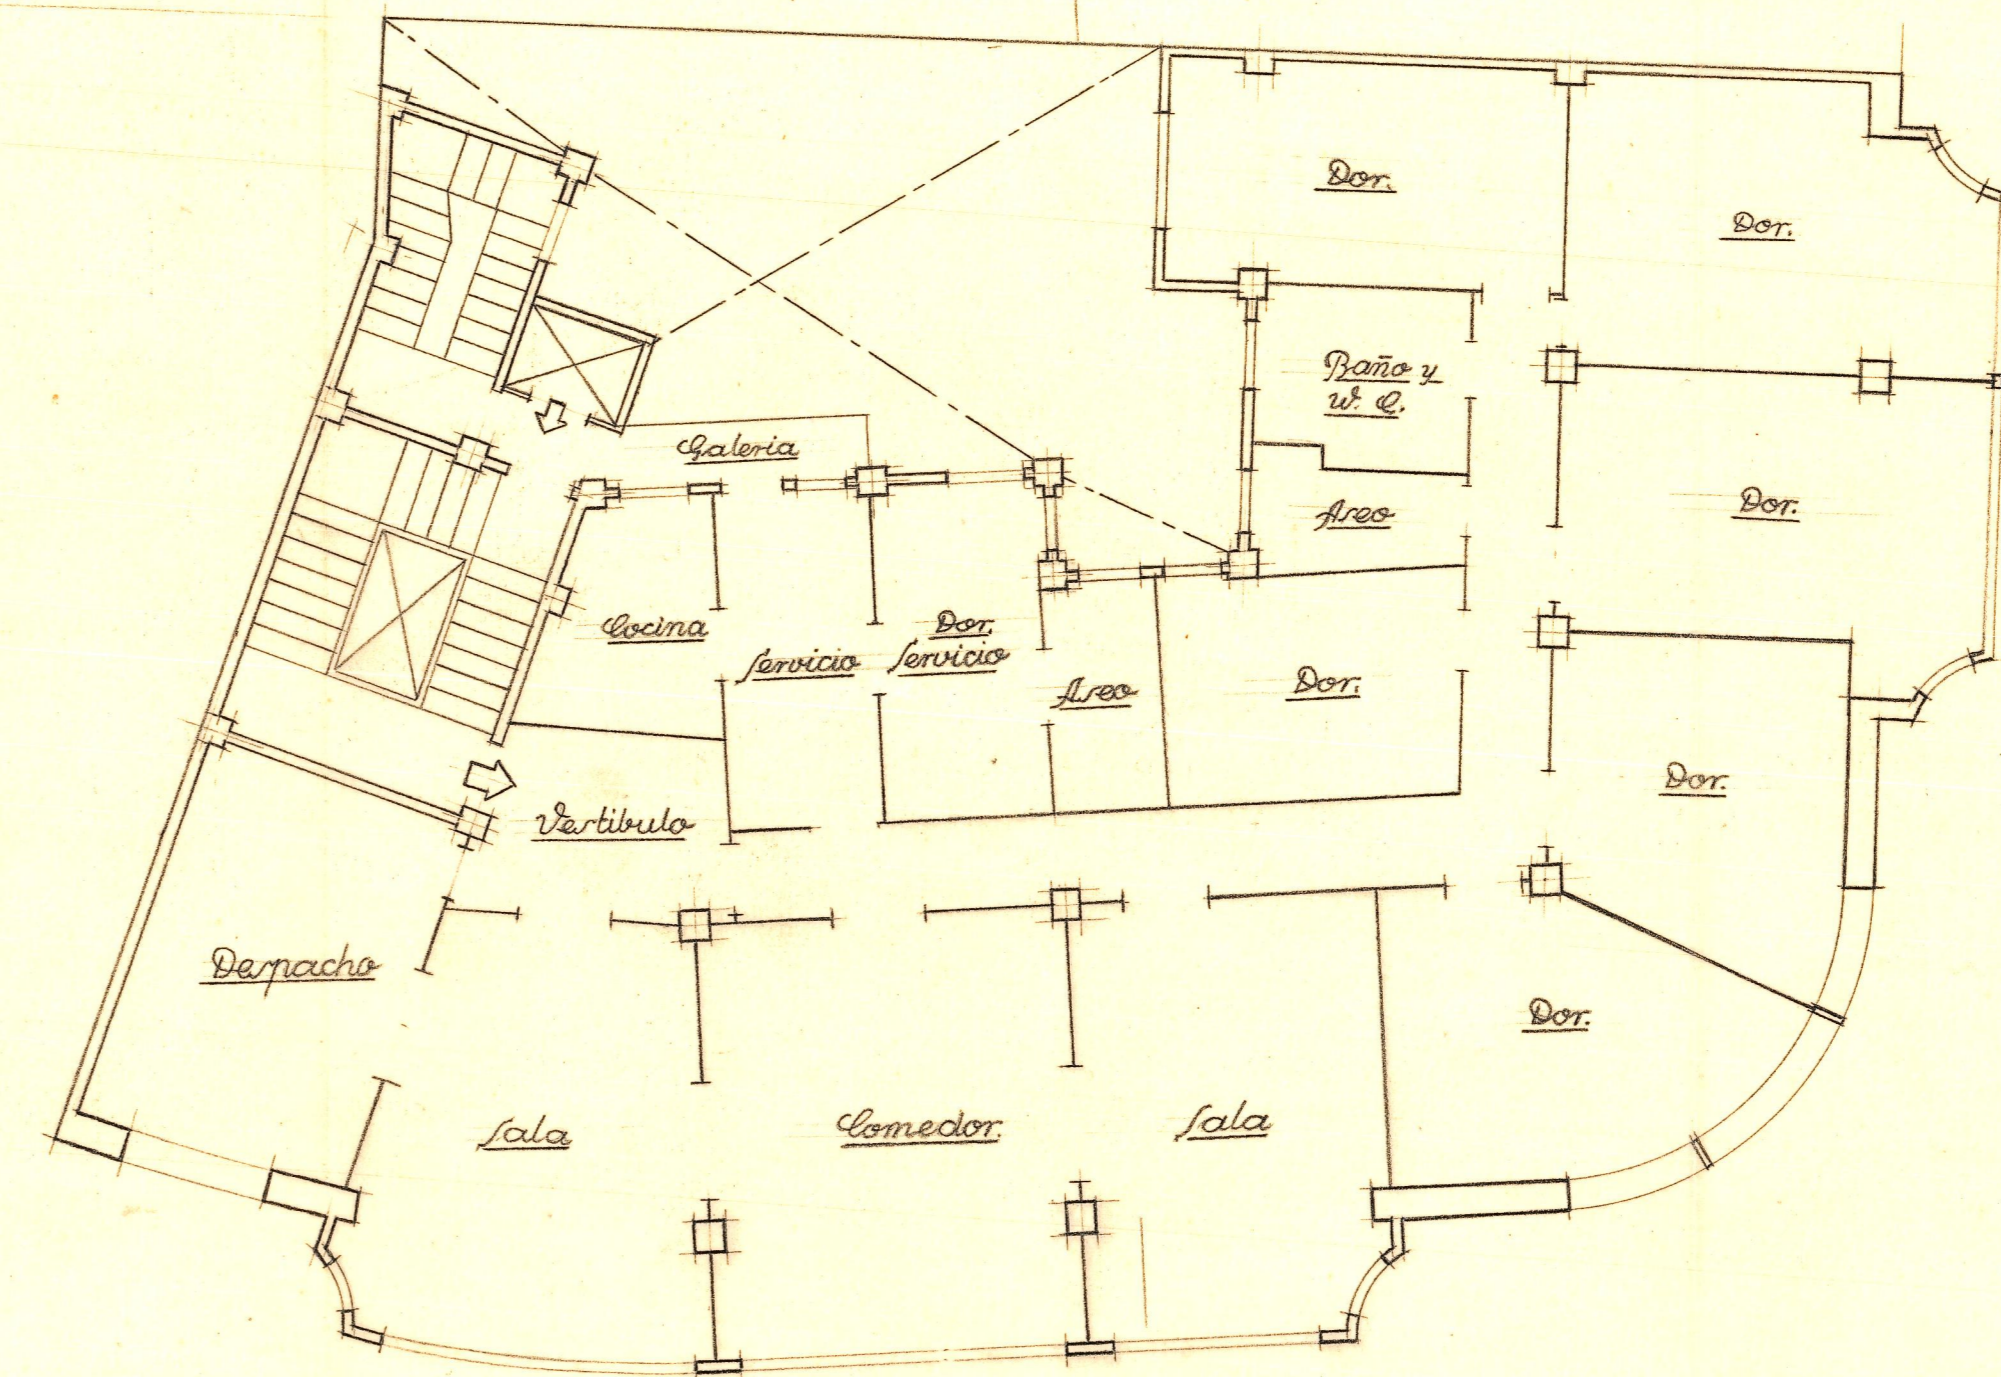

Planta de piso

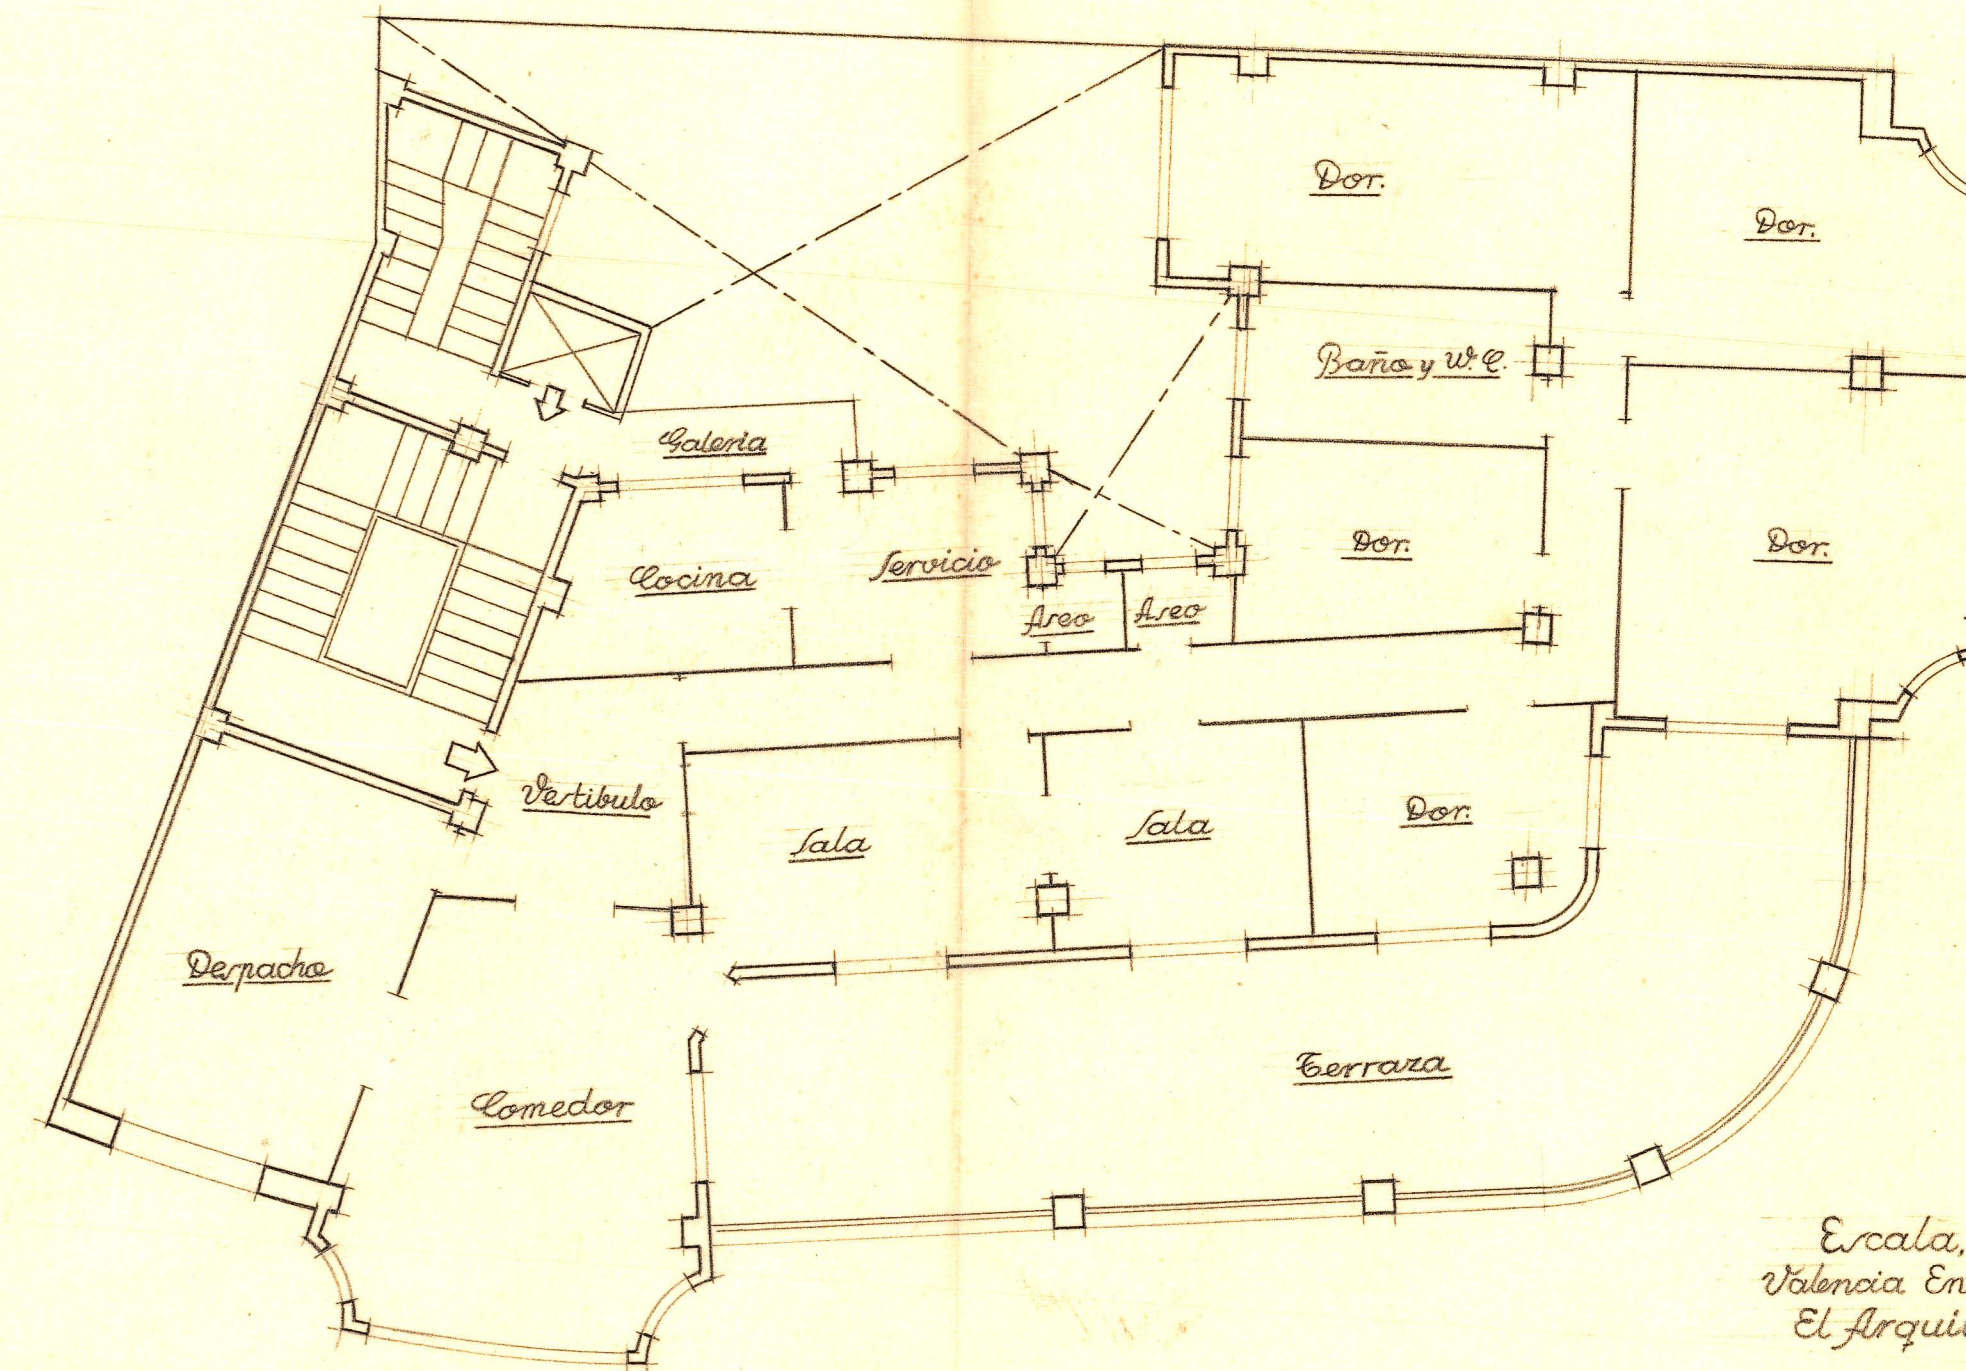

Attico

Escala, 1:100
Valencia Enero 1946
El Arquitecto