


PROYECTO 1145

Escala 1:100

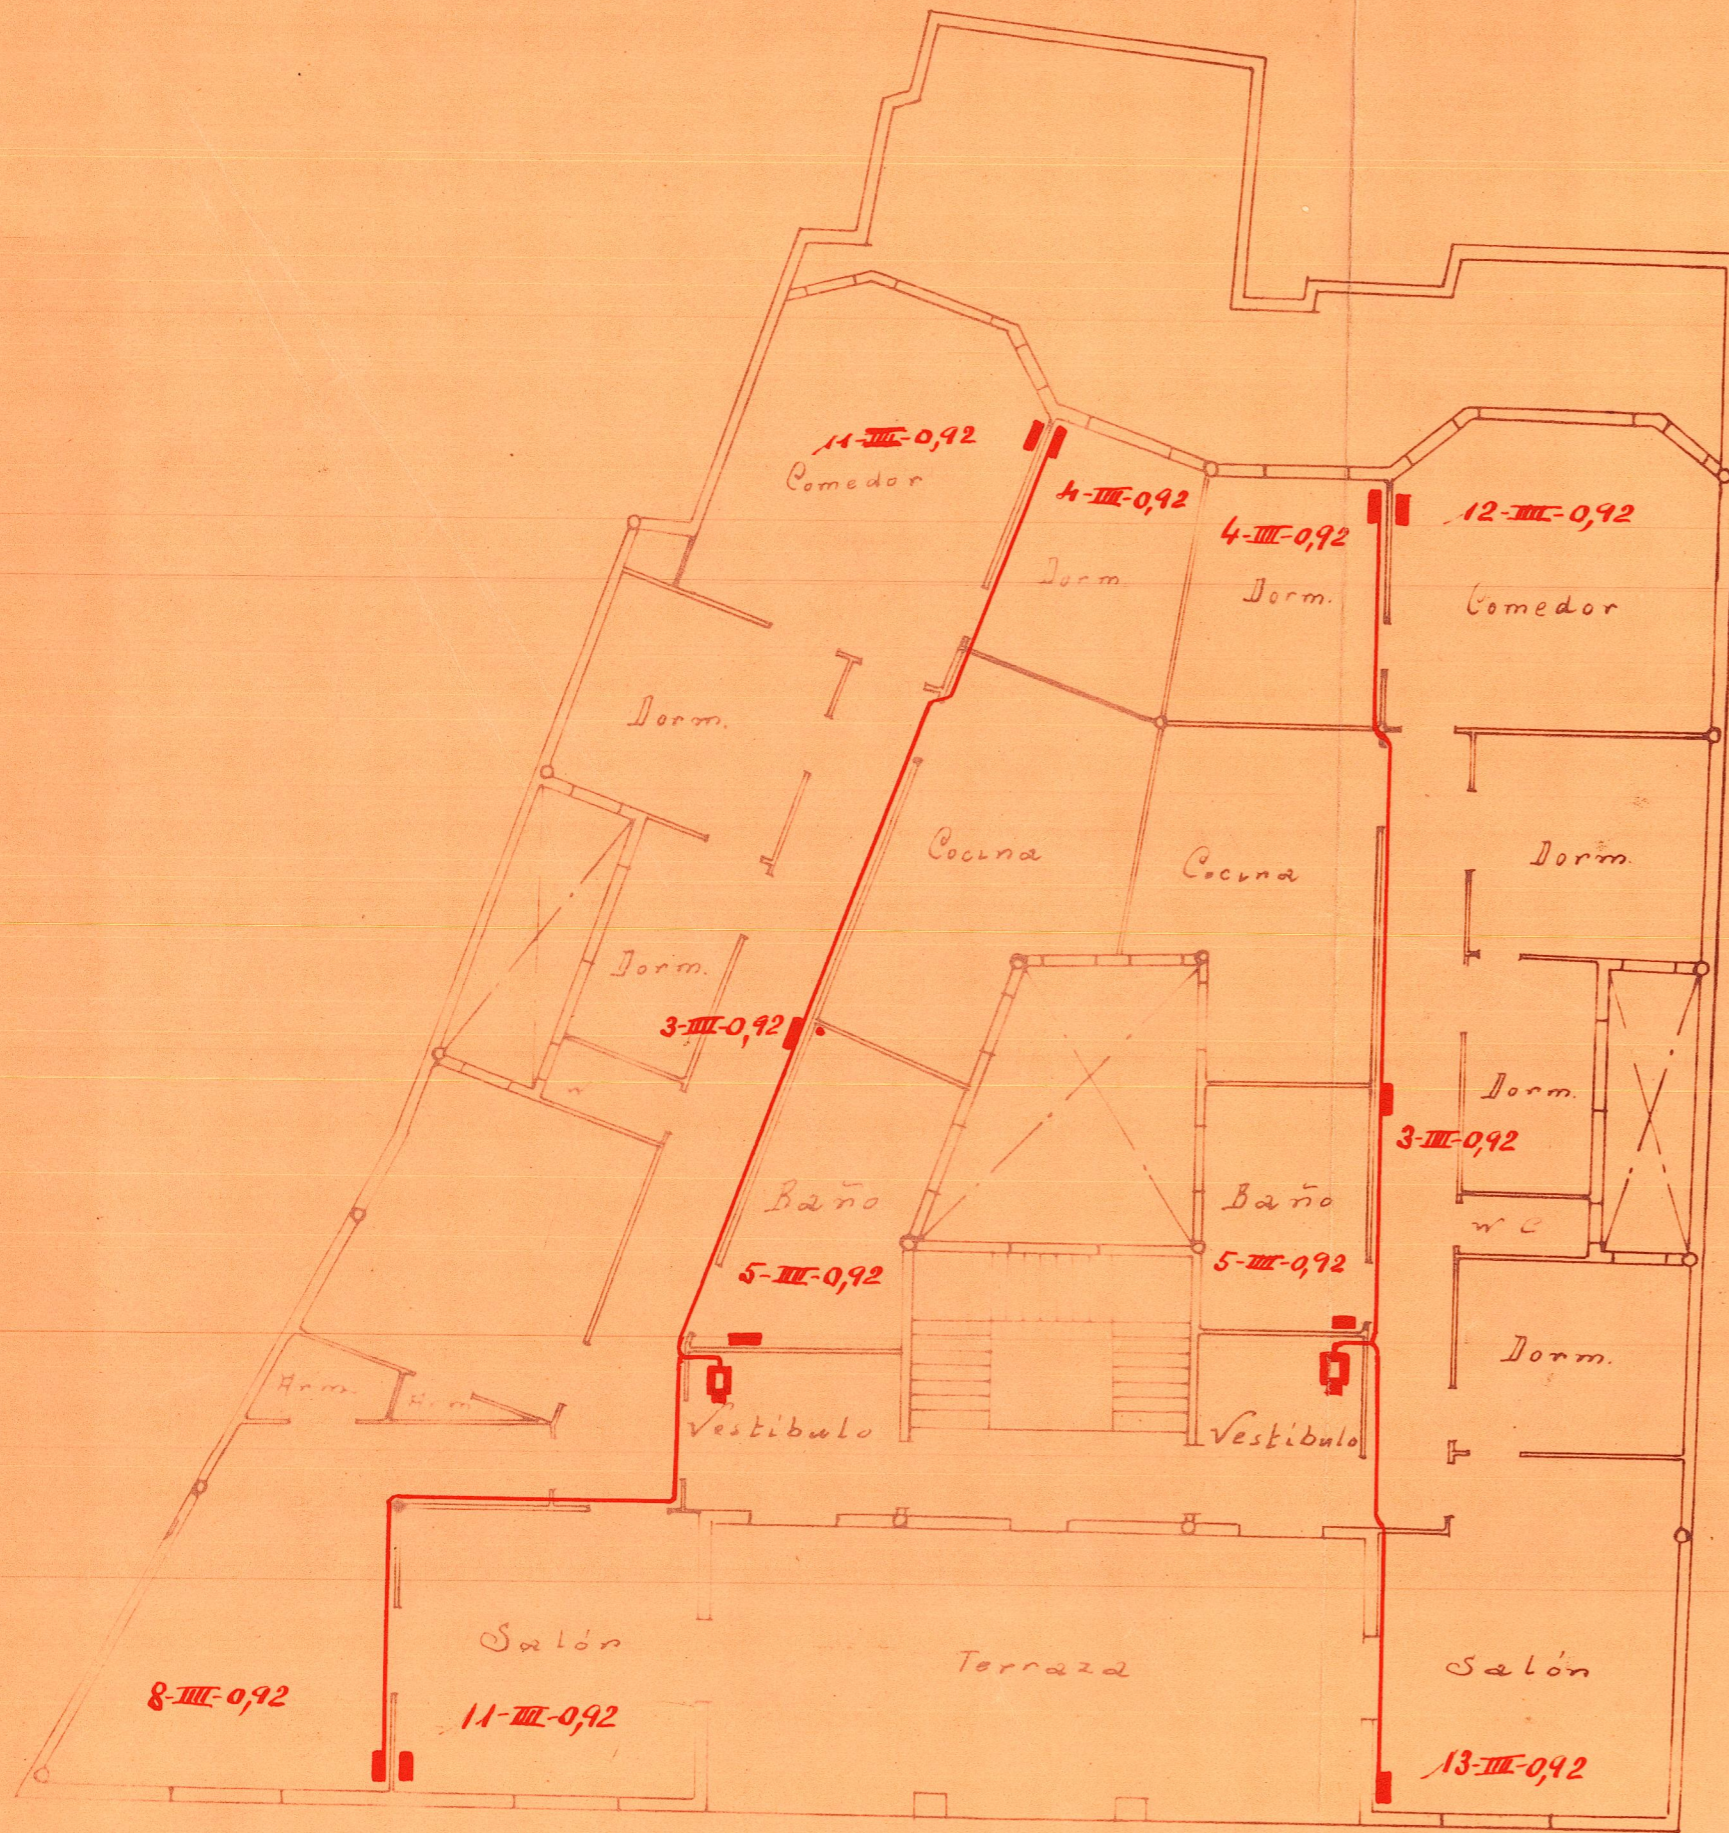

PLANTA DE TIPO

PLANTA DE PISOS