



FACHADA Y SECCION  
Croquis E=1:200

Valencia y Agosto de 1957  
EL ARQUITECTO

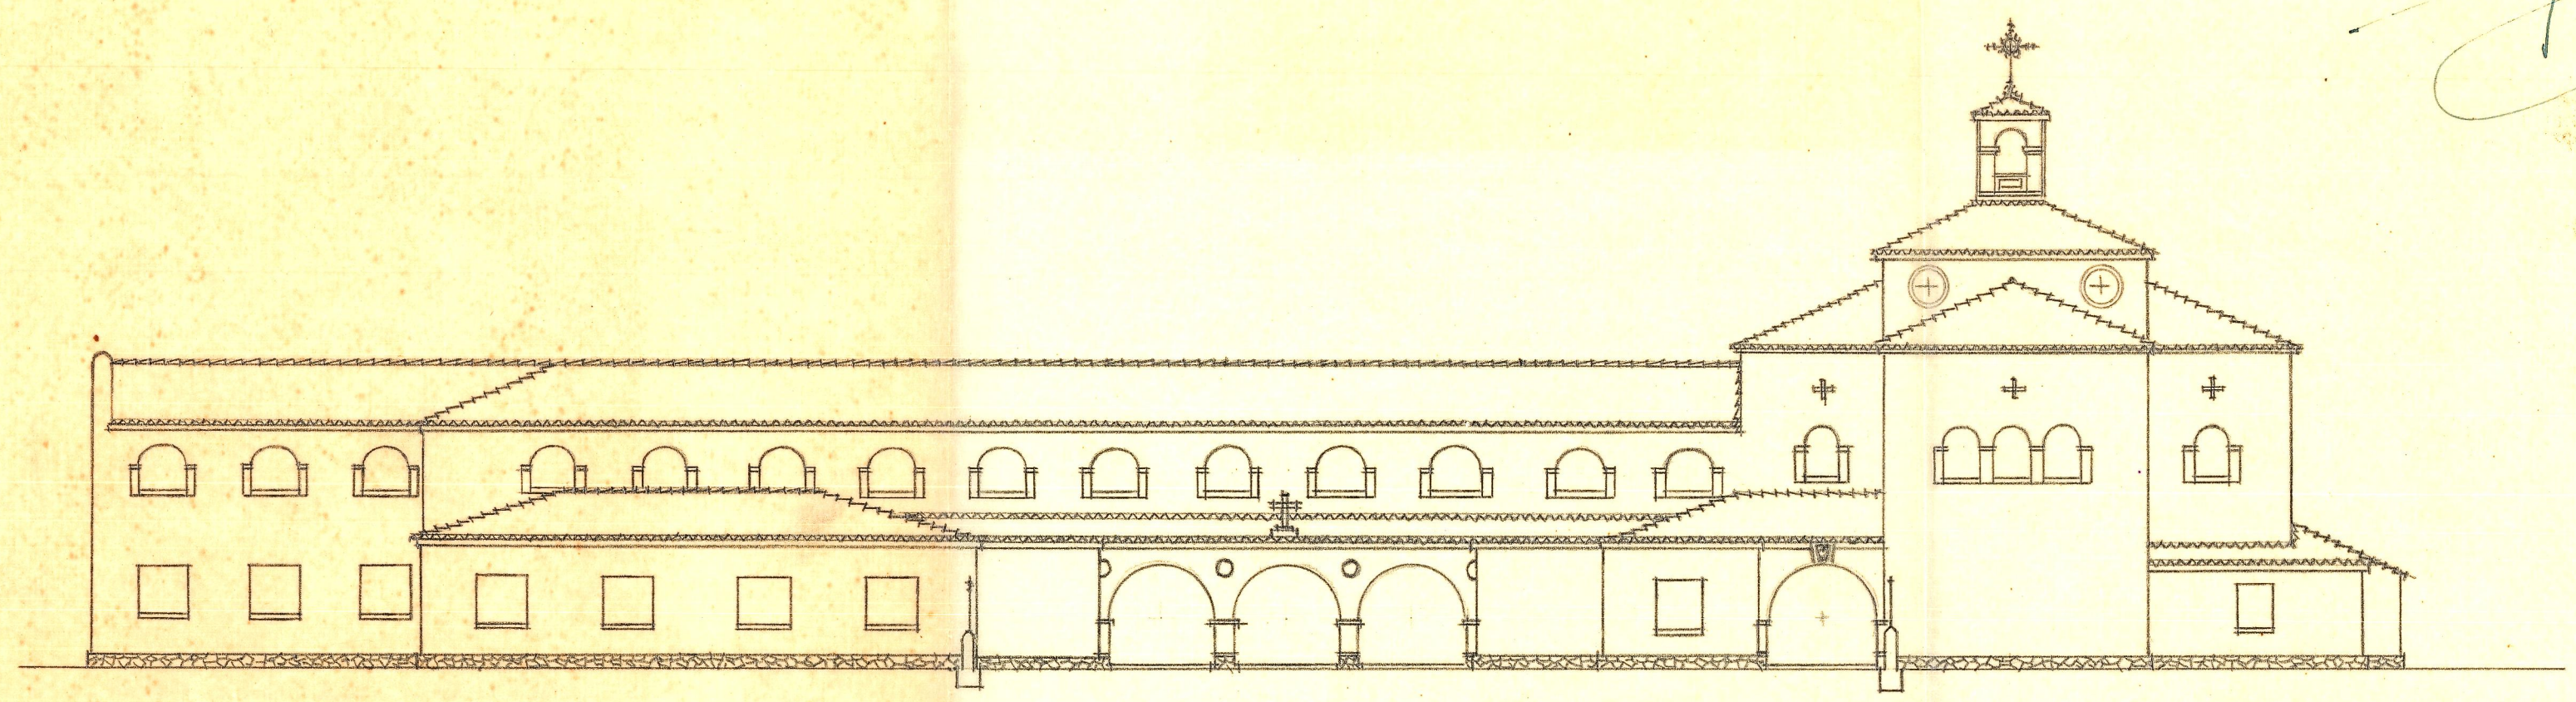

Fachada Principal (al Este)

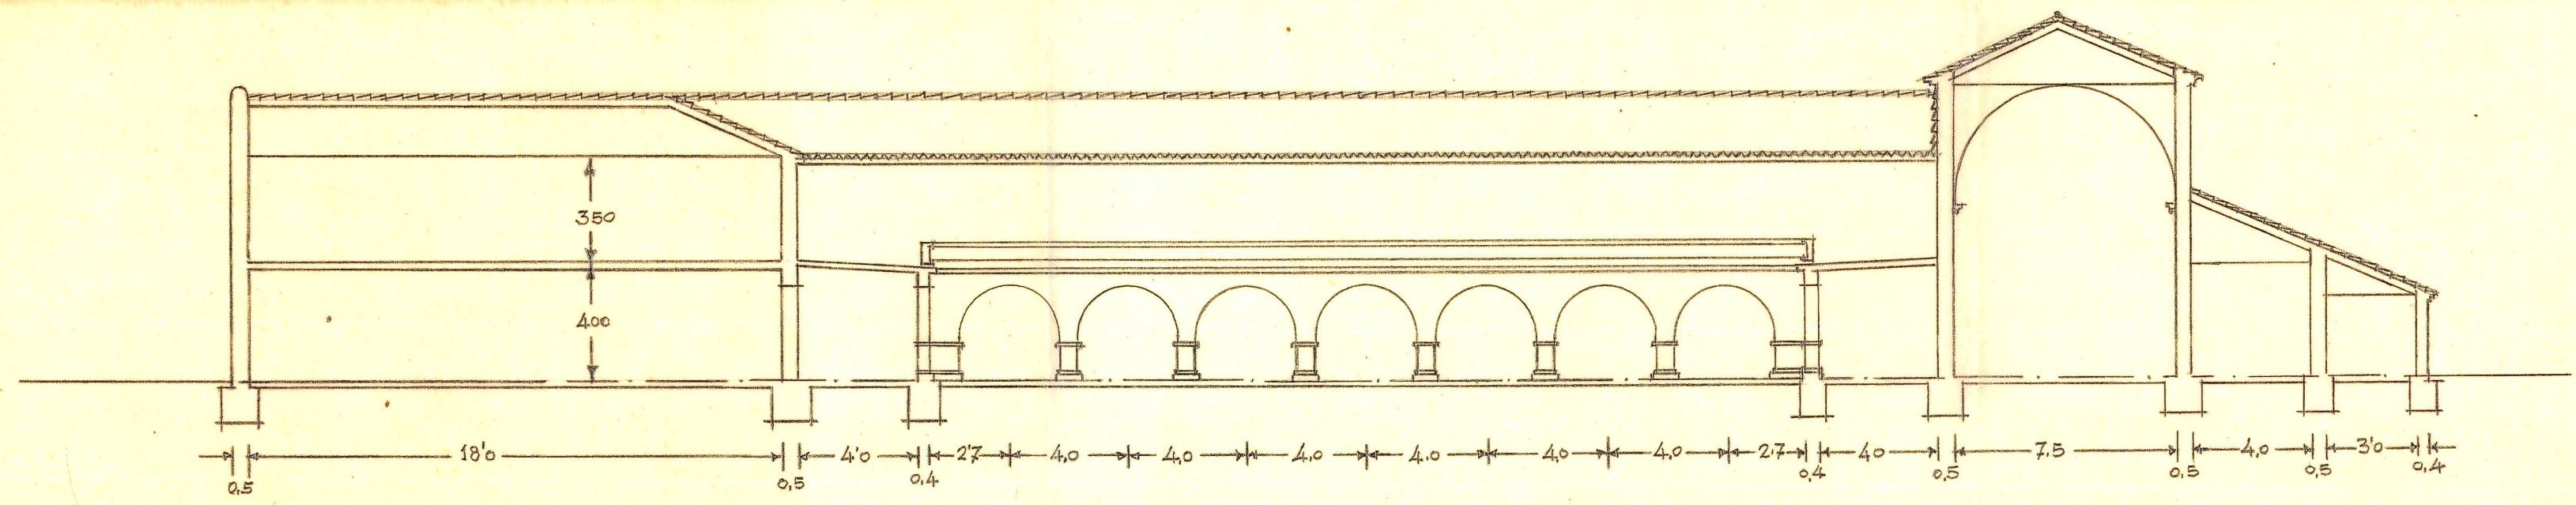

Seccion por A-B-C-D