




Planta de fierros

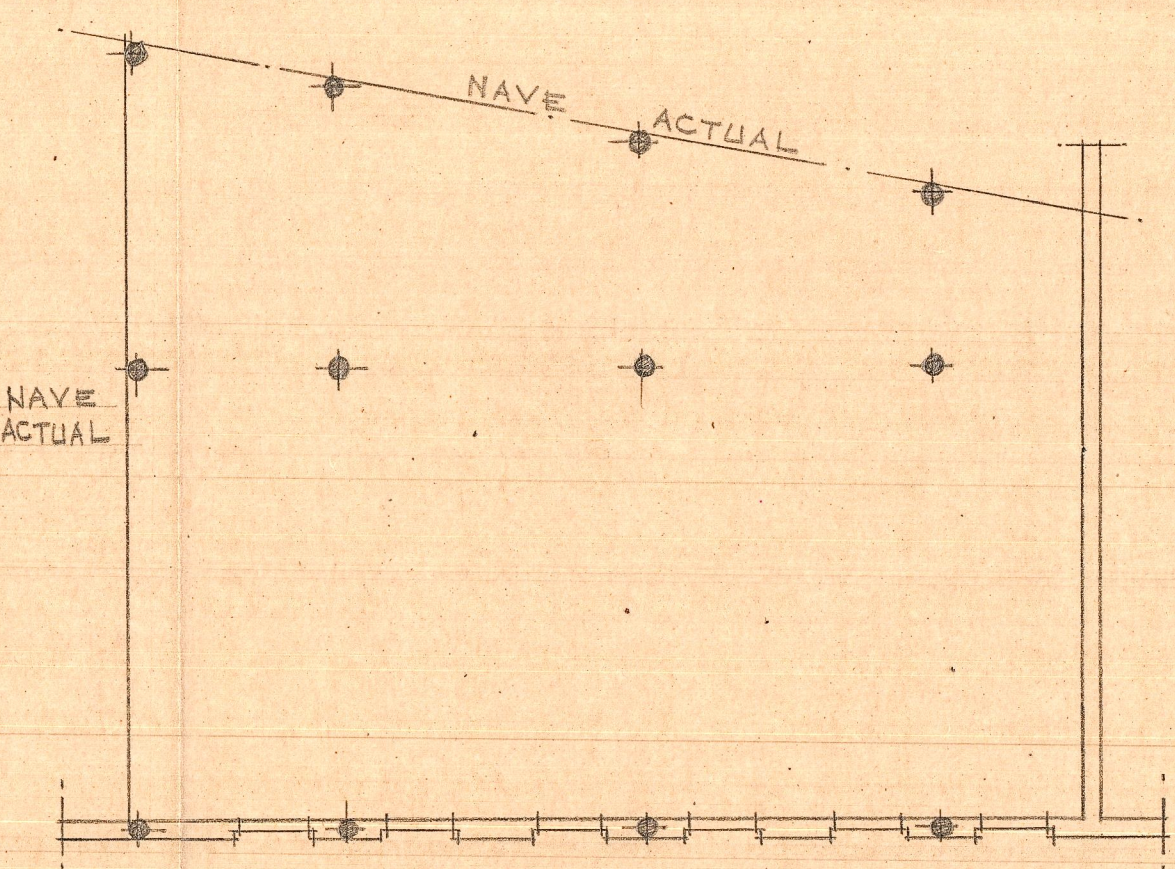


Primera planta - disposición

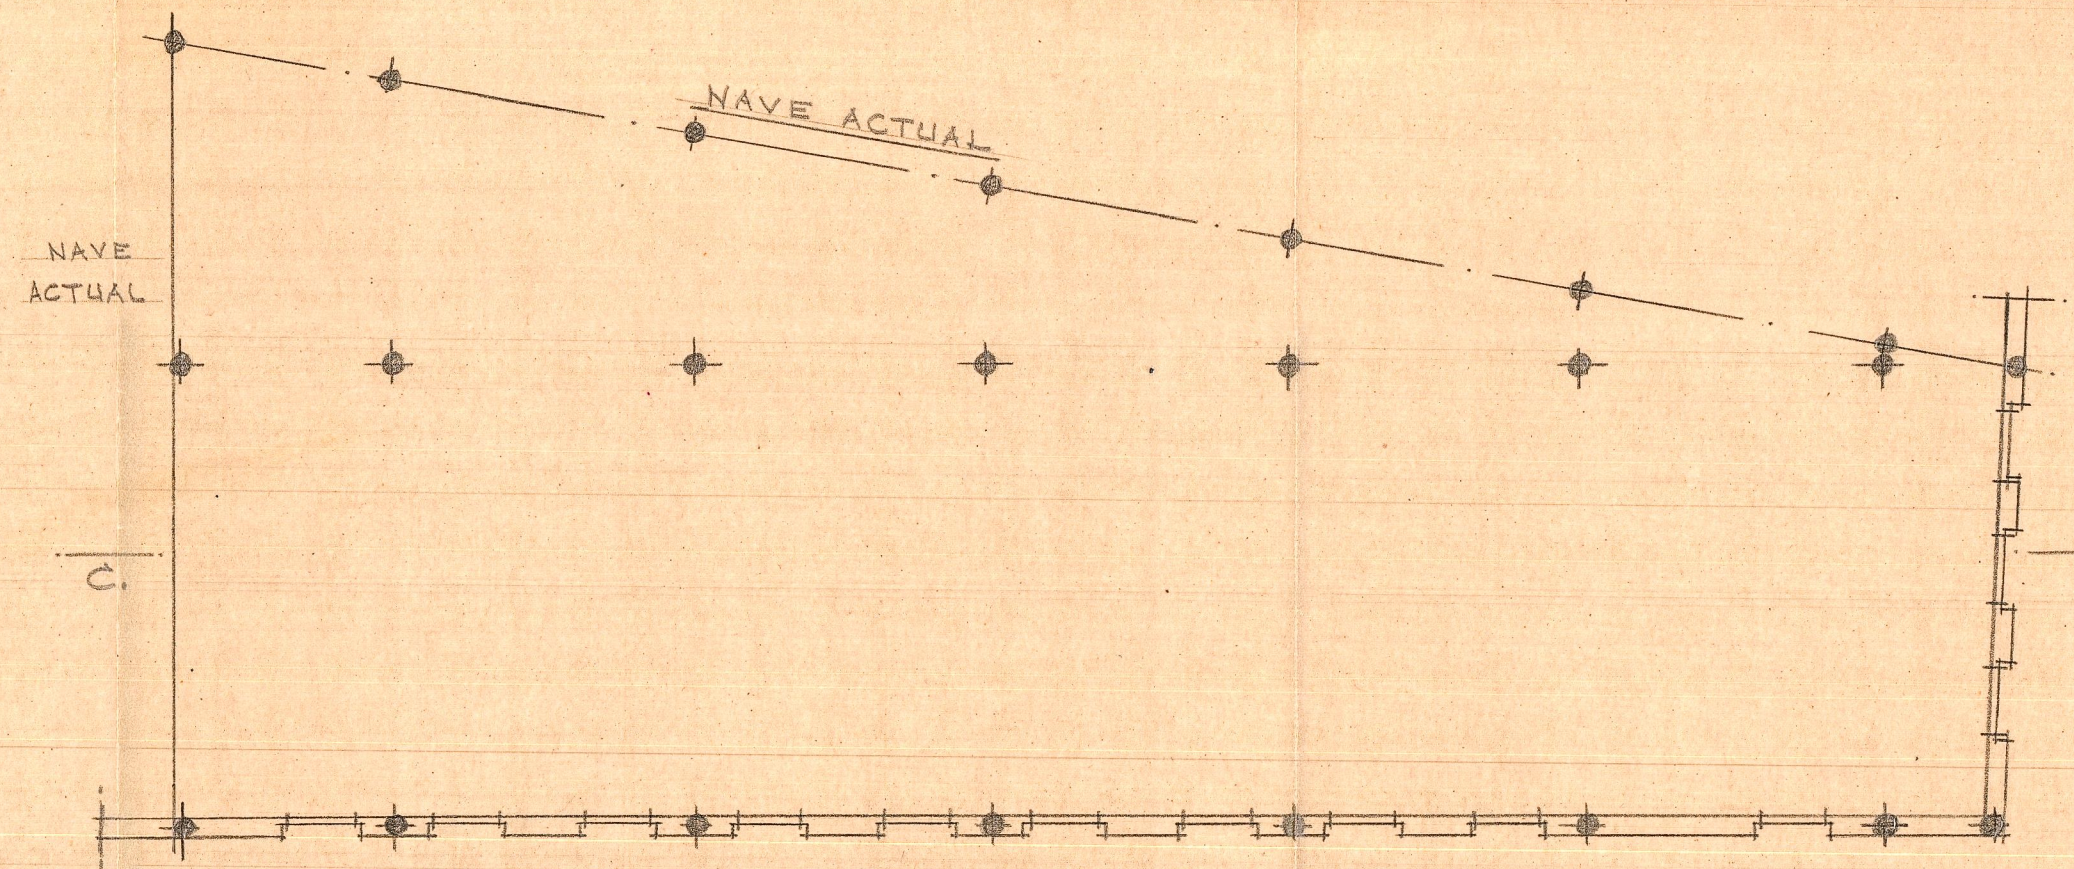


Segunda planta - disposición

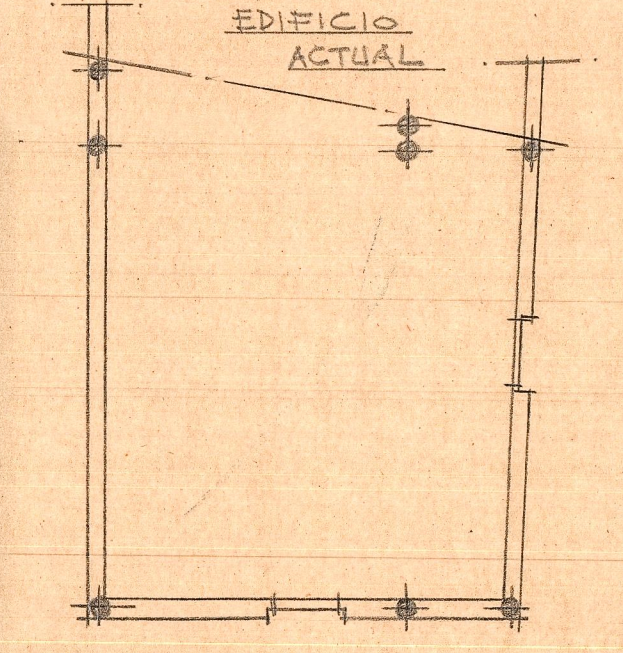


Ultima planta - disposición

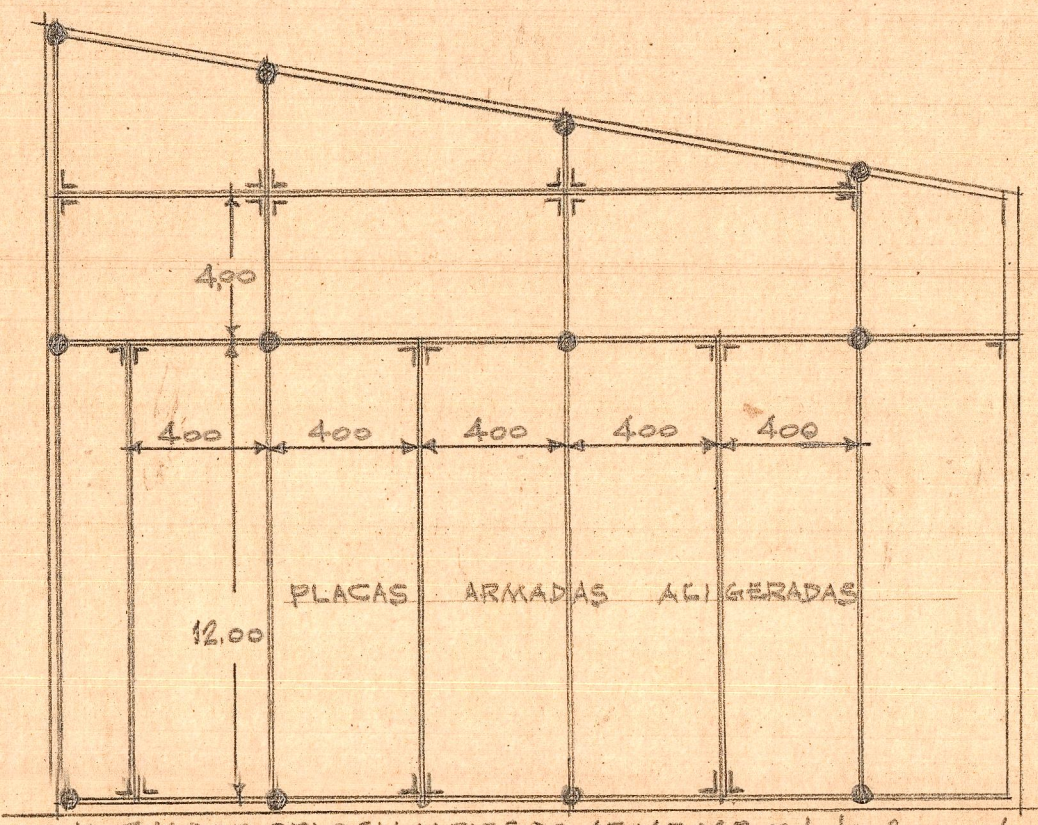


Estructura de la primera planta

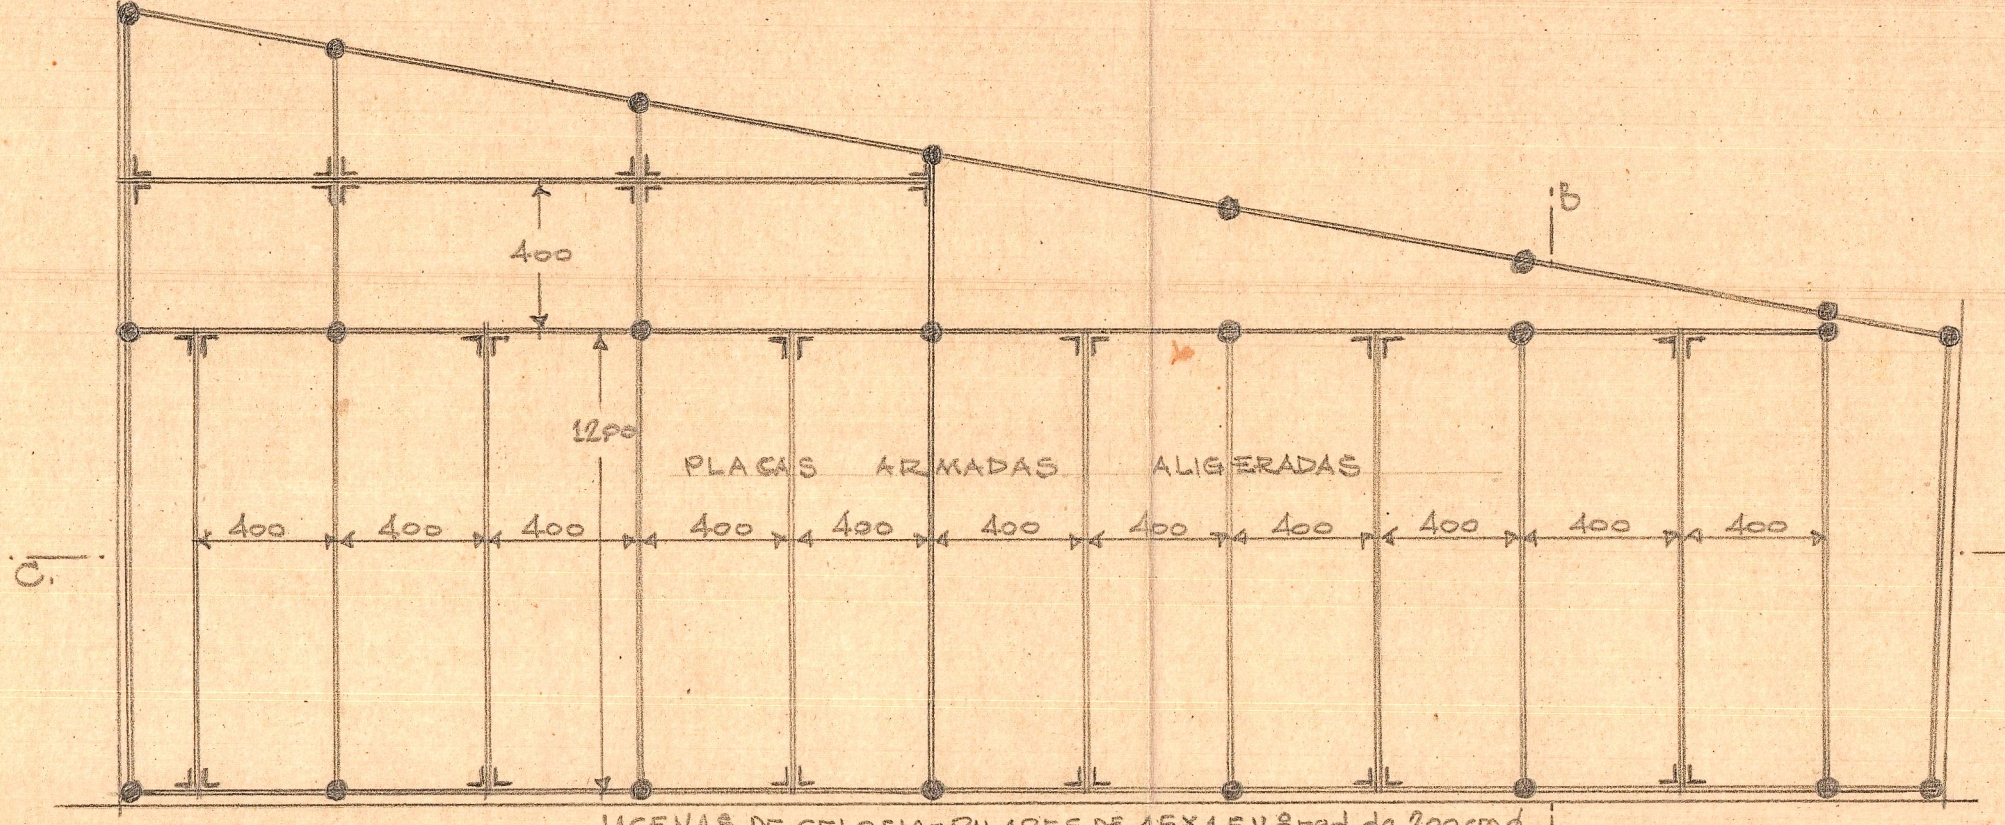

Estructura de la segunda planta

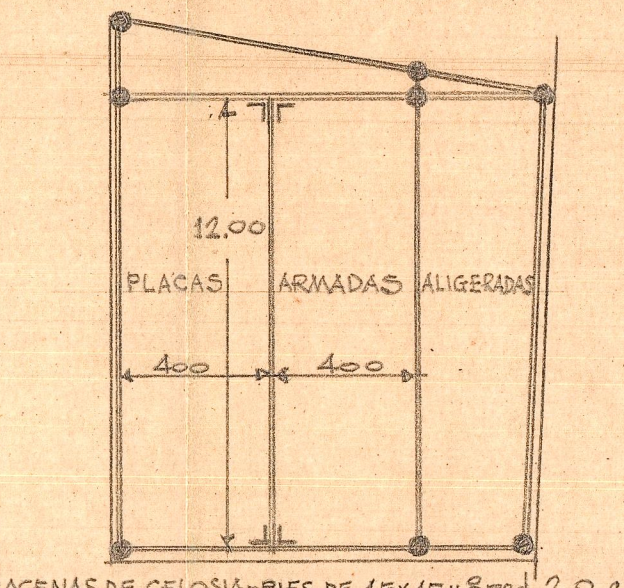

Estructura de la planta tercera

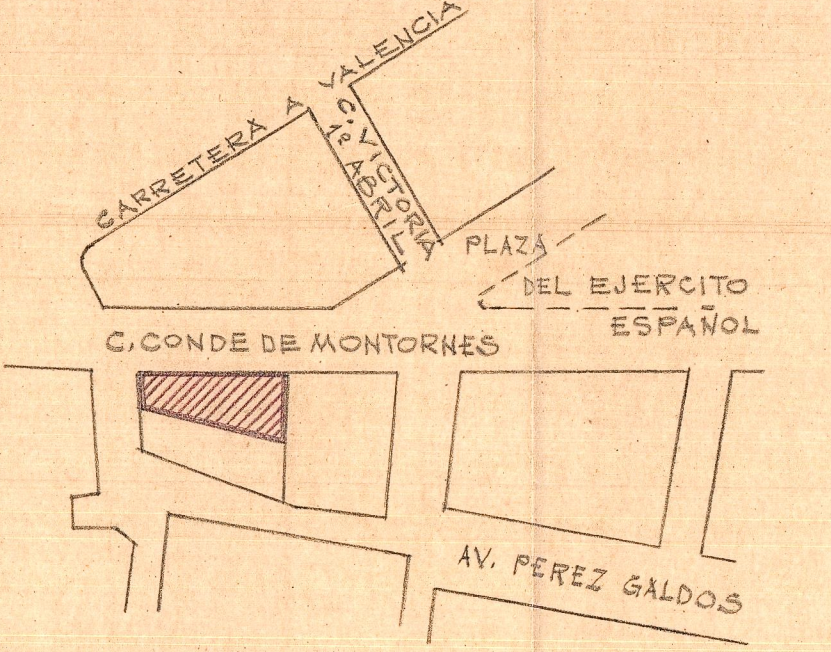

Implantación ESCALA=1:2000

AMPLIACION DE LA FABRICA DE LA SRA. VIUDA DE F. SALVADOR EN PATERNA - ESCALA=1:200

Valencia y Mayo de 1963
EL ARQUITECTO