


PANTEÓN VICIANO-LAGO.

Nº 25 - CUADRO 1º SECCIÓN 5ª DERECHA.

DETALLE (E)

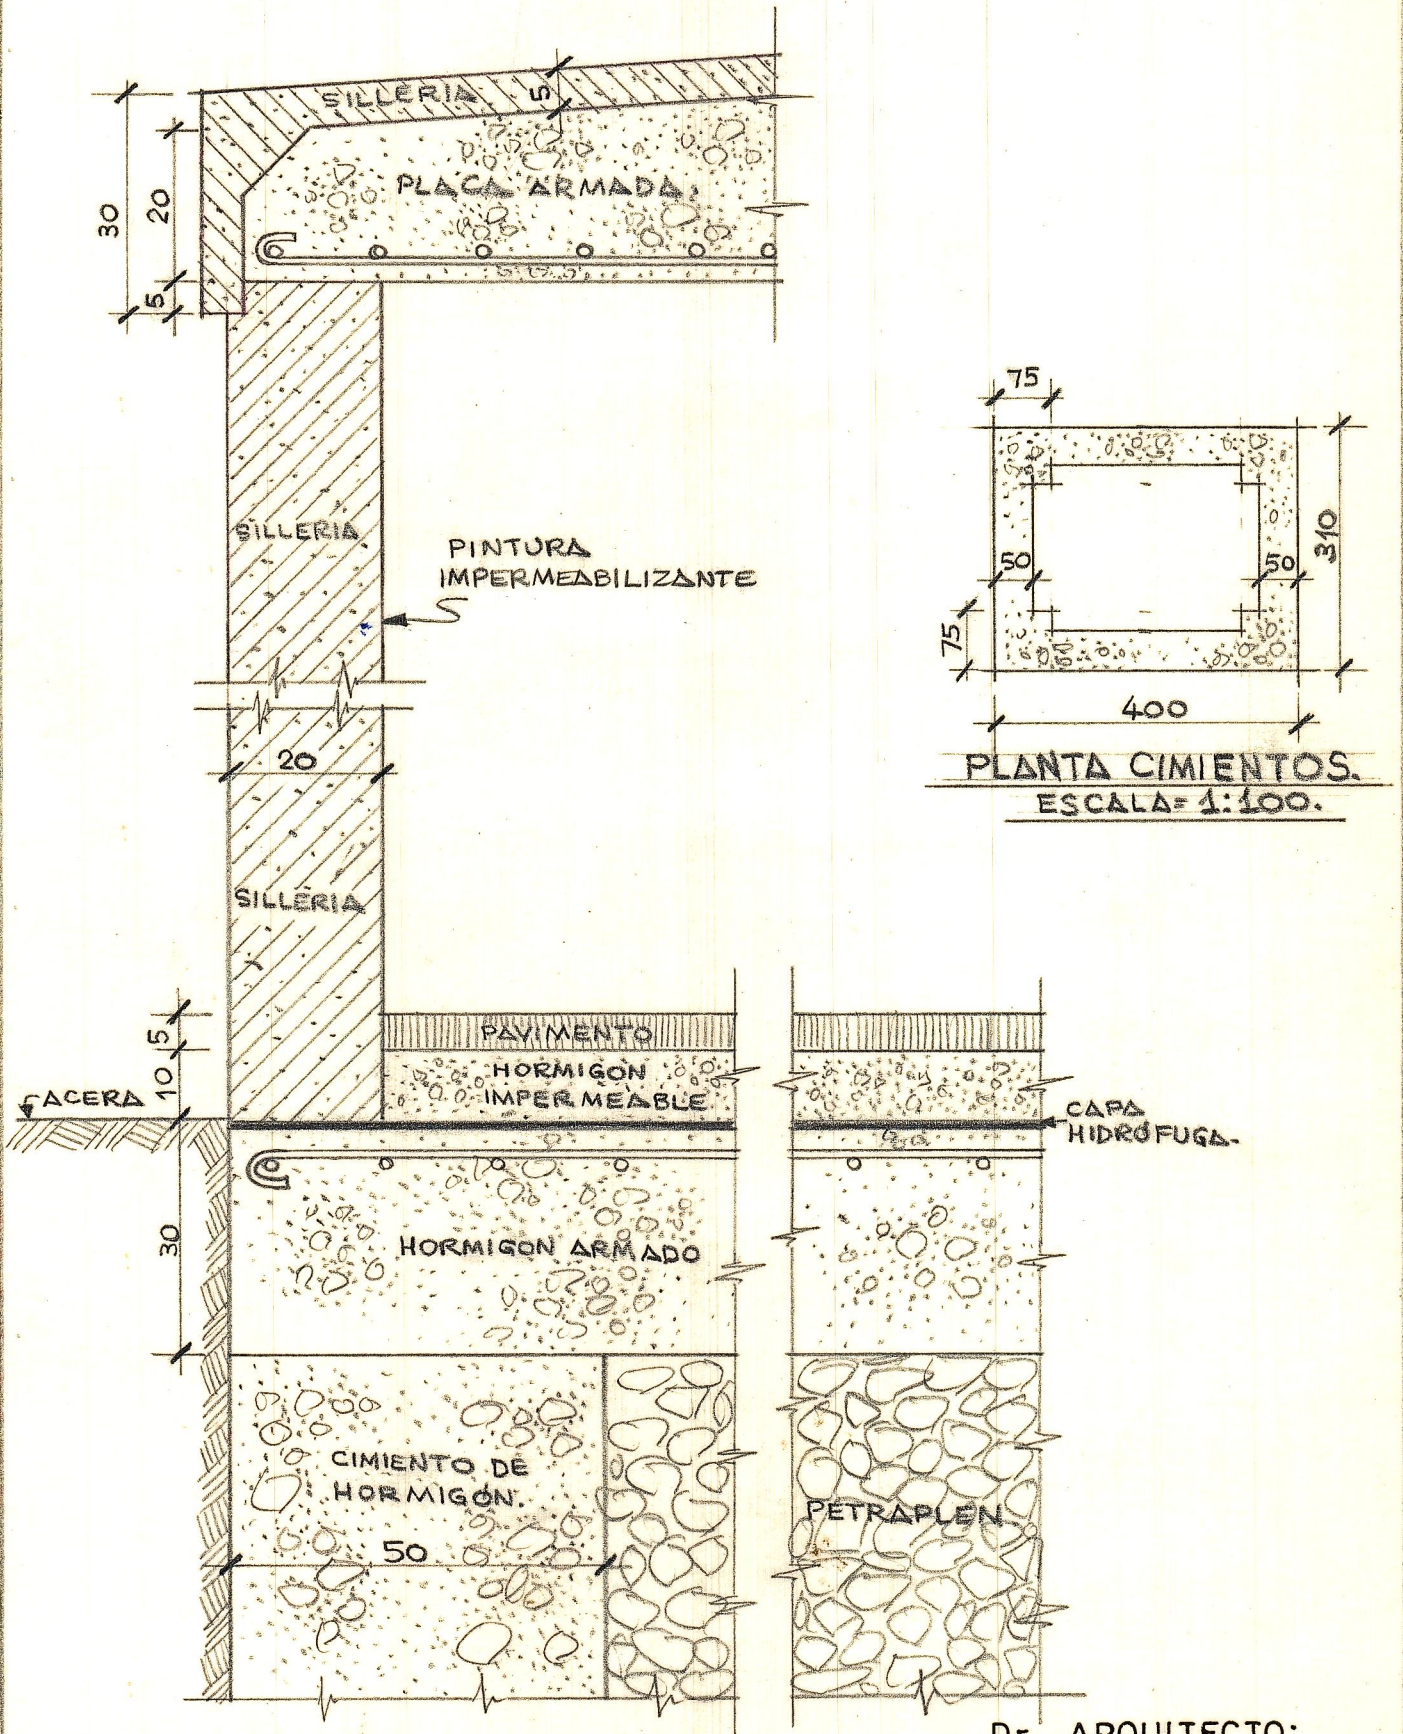

DETALLE (F)

Dr. ARQUITECTO: