

Proyecto de accesibilidad y preservación del conjunto histórico de la Fortaleza de São João de Bertioga.

El objeto de este proyecto es realizar un estudio de accesibilidad y preservación del entorno de la Fortaleza de São João. Para ello hemos realizado un diagnóstico del estado actual, localizando las deficiencias que se presentan y estableciendo propuestas de intervención para subsanarlas, al objeto de conseguir un entorno accesible a todos los ciudadanos, con independencia de su grado de discapacidad.

Las áreas de circulación del conjunto tienen una serie de barreras físicas que impiden el acceso y en consecuencia el disfrute del museo y del parque.

Entre estas barreras podemos encontrar, desniveles en las zonas de acceso al parque, falta de señalización de las diferentes zonas e itinerarios, mobiliario no adaptado, que supondrán un peligro para muchas personas.

Con un patrimonio histórico sin barreras permitirá alcanzar un peldaño más en la integración social y psicológica de las personas con deficiencias. Las barreras, que en un edificio sin protección, son difíciles de paliar; en este proyecto se incrementa esa dificultad de adaptación debido al impacto que pueda causar en el patrimonio arquitectónico.





Accesibilidad

Actualmente no hay ningún itinerario definido, con lo cual, debería consolidarse la construcción de los mismos para poder acceder a todos los puntos que una persona sin deficiencia puede visitar. Para calificarlos como accesibles tendrán que cumplir con los siguientes parámetros establecidos por la normativa actual.

En las zonas de exposición se tendrán en cuenta paneles informativos en braille, así como, distancias mínimas a los objetos expuestos en el Museo João Ramalho.



Itinerario interior del Parque. No existía y tuvo que ser creado.

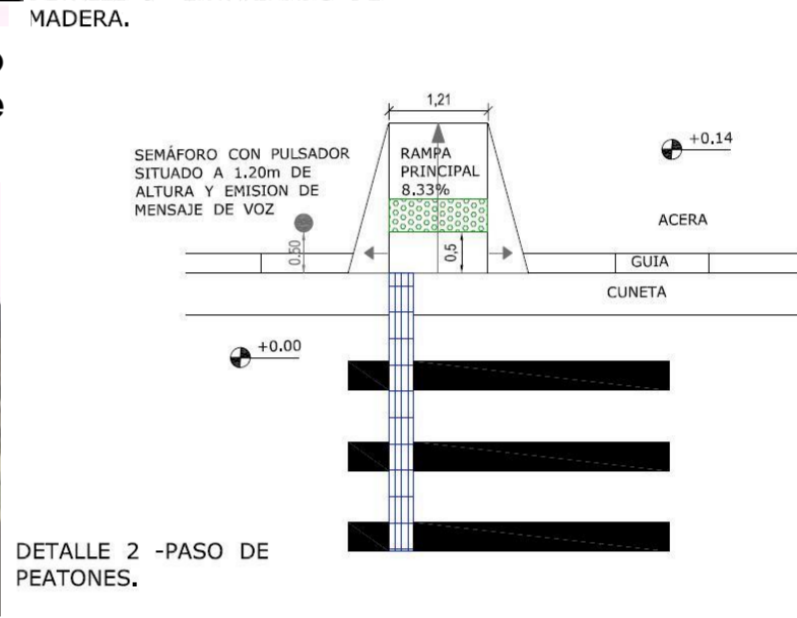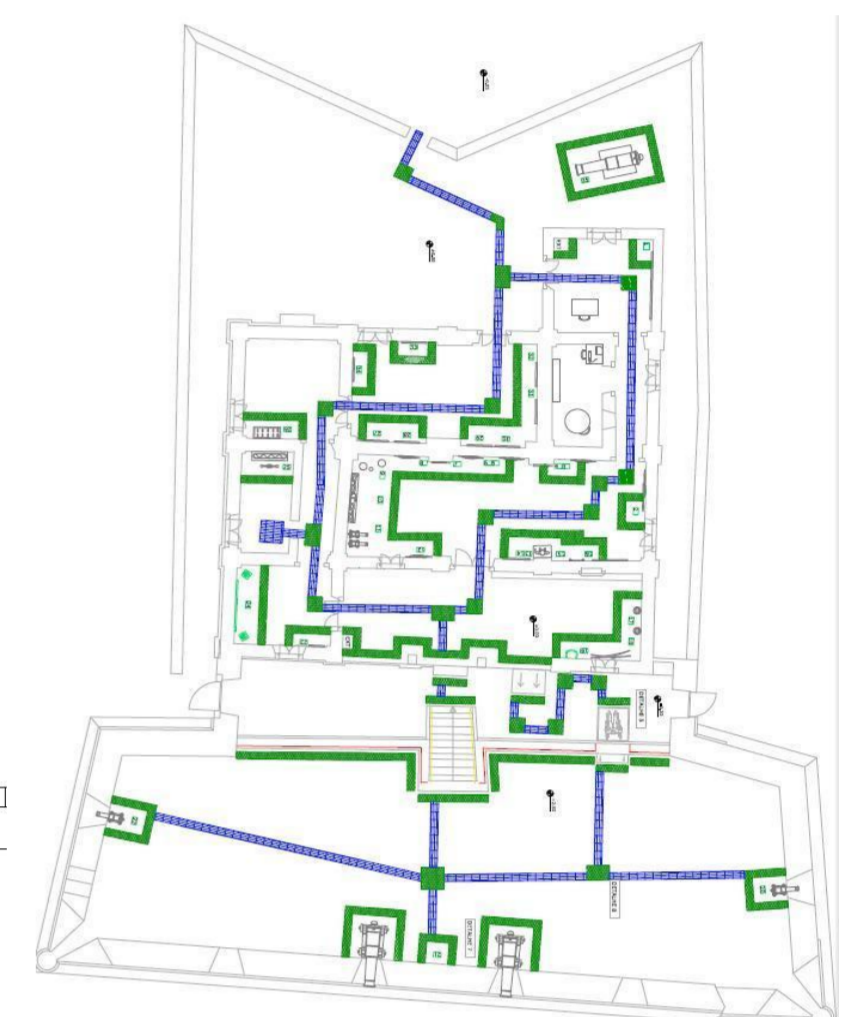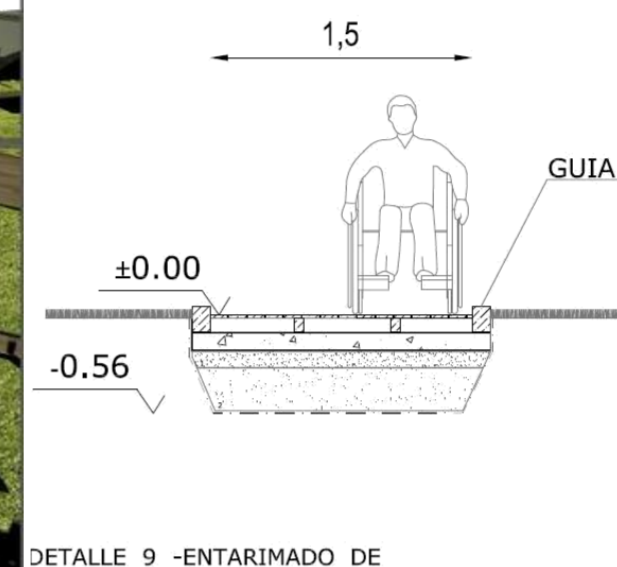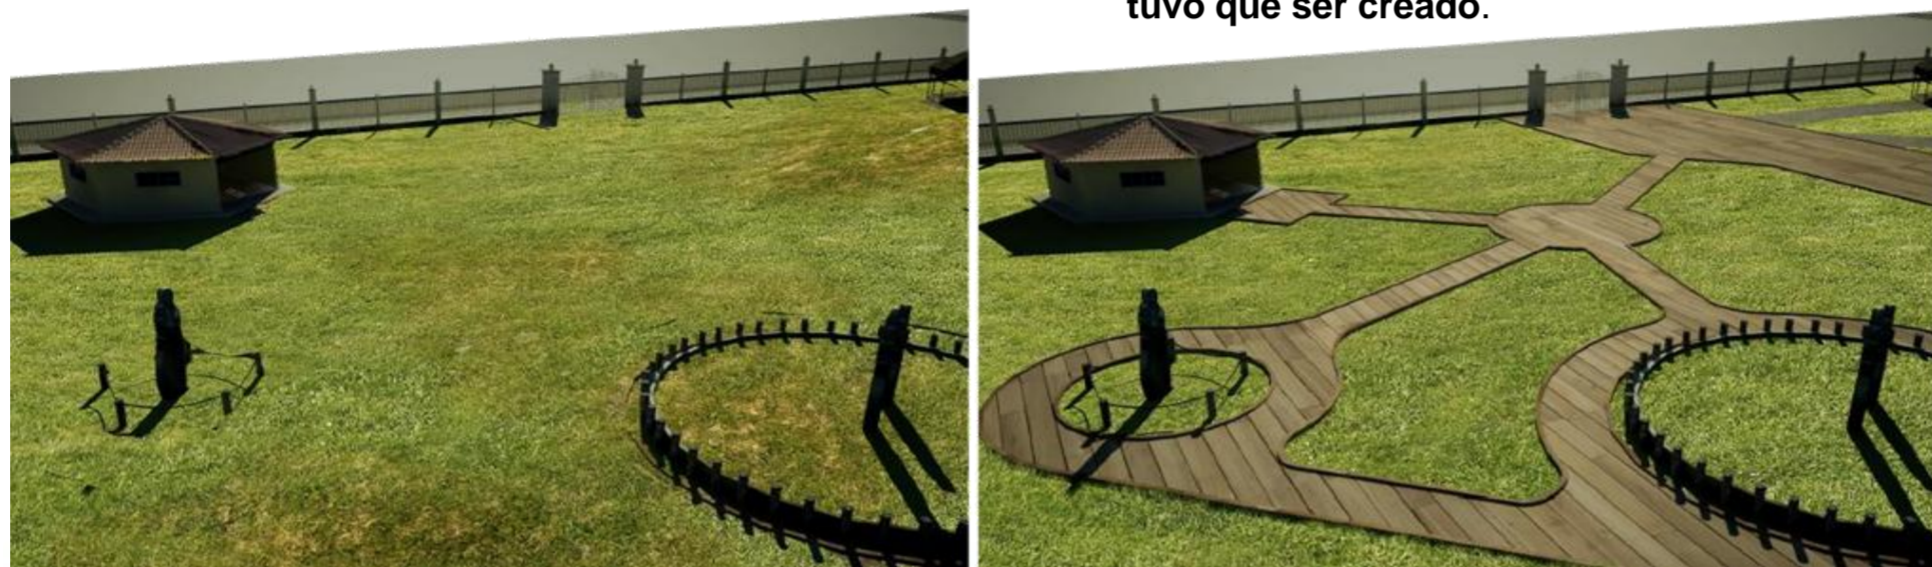


Intervención Patologías-Preservación Arquitectónica



Las zonas intervenidas son áreas que estaban muy degradadas por causa de los maremotos que han azotado la zona en estos últimos siglos.

En la intervención de la cubierta se ha tenido en cuenta la cubierta original palladiana y se ha desmontado la metálica actual y el falso techo tipo Saia-Camisa.

Lo que se pretende es consolidar y preservar la cubierta y cimentación de la muralla de la plaza de armas, ya que se perdió gran parte de la sección de piedras. Así como también, tratar todas las patologías que se encuentren en el edificio: vegetación, humedades, grietas,...

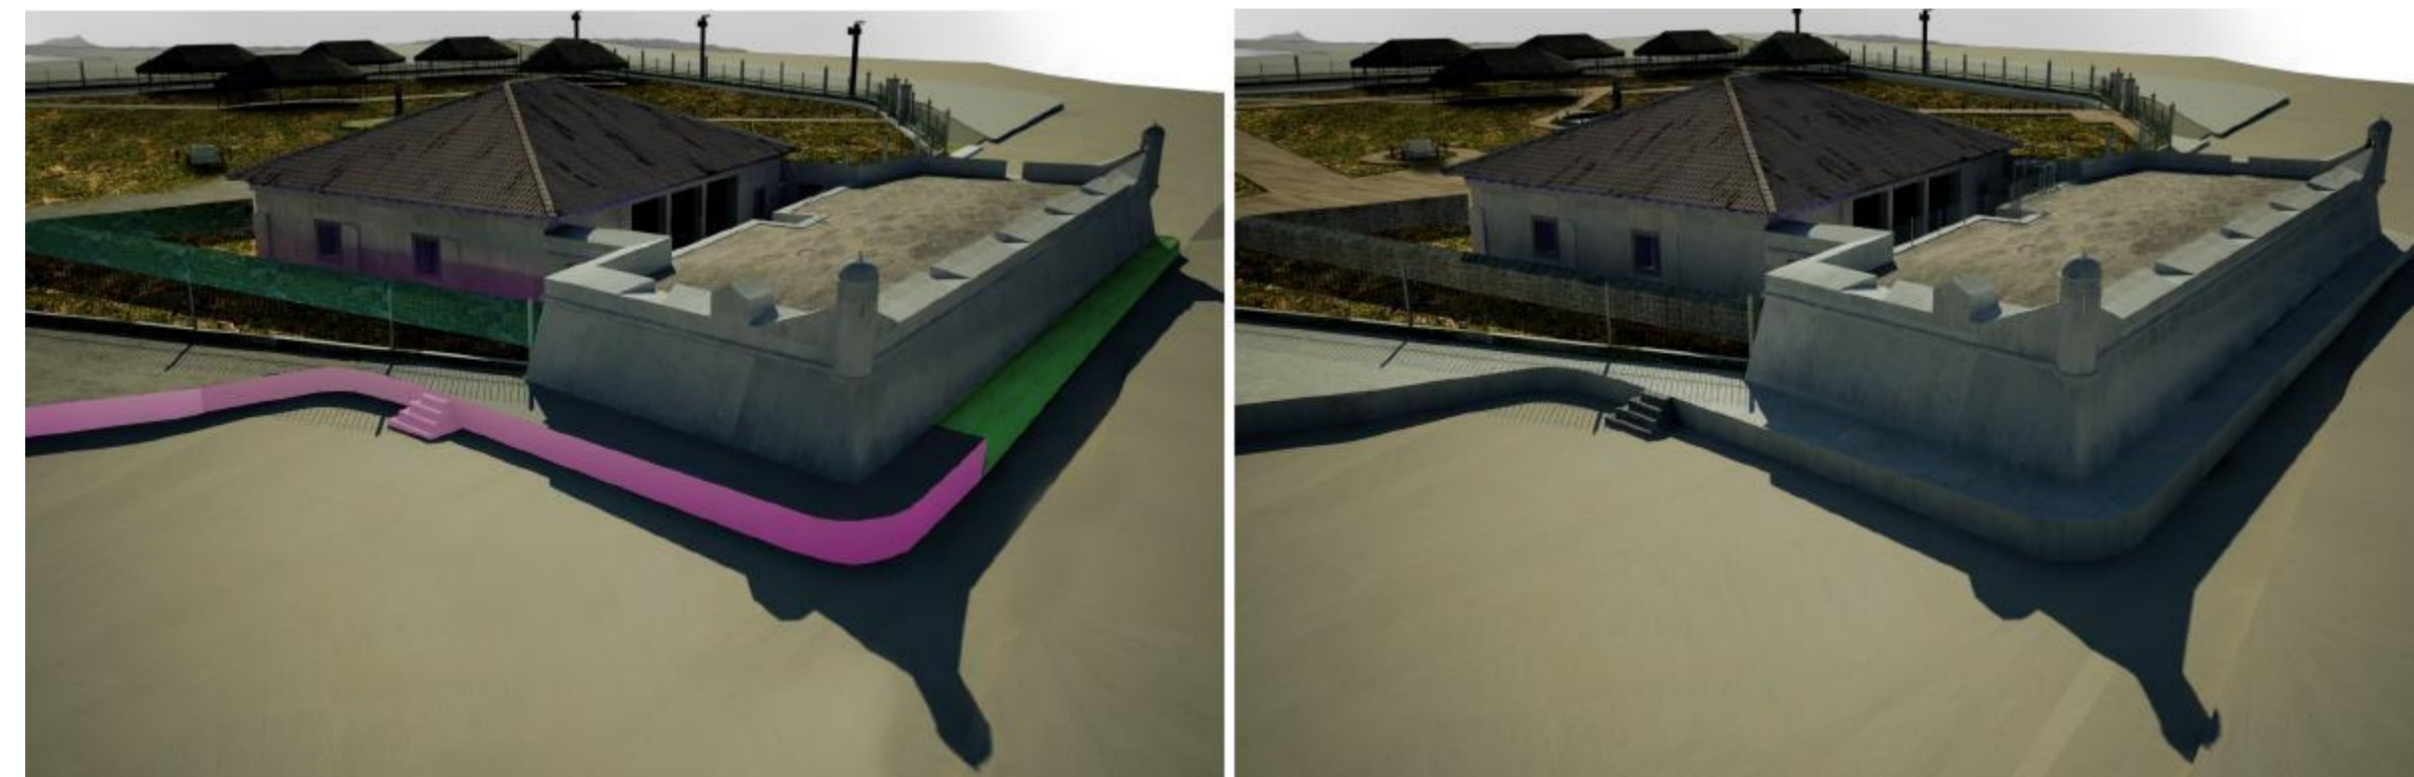

Cubierta con Madera laminada. PROPUESTA

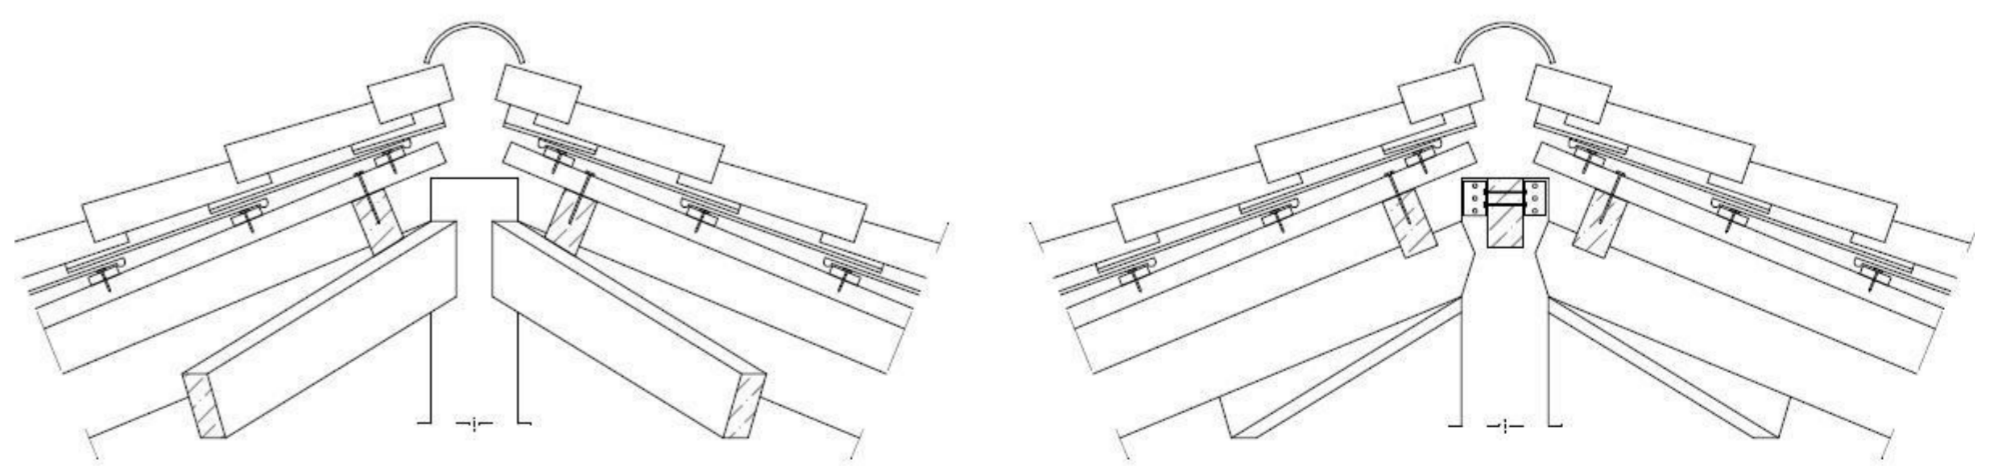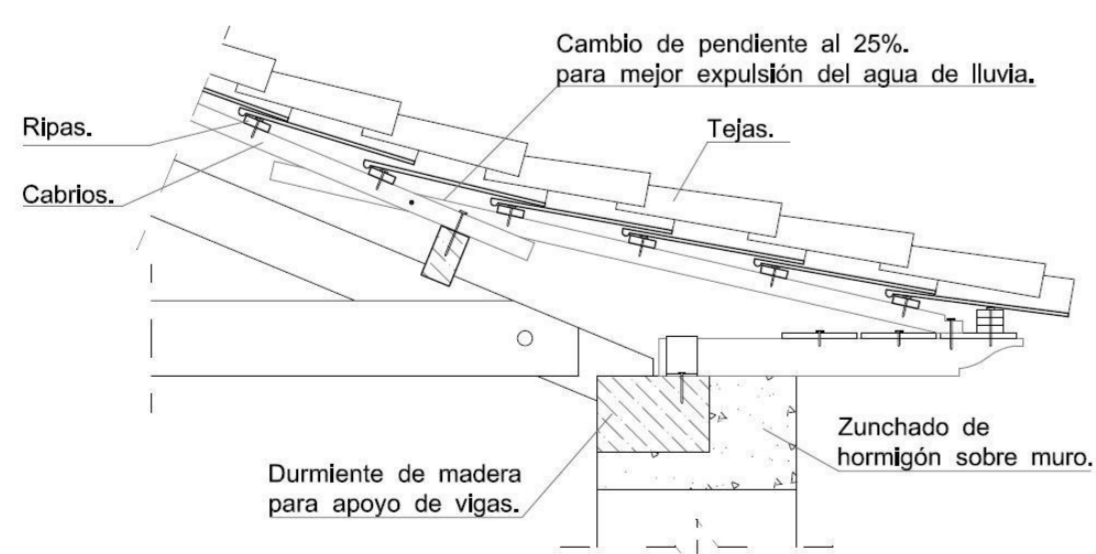

Cubierta Actual con perfiles metálicos. **A RETIRAR:** Considerada un elemento impropio que transmite un excesivo peso al muro.

