



04

ANEXO 2
ACLARACIONES DE
LA DEFENSA

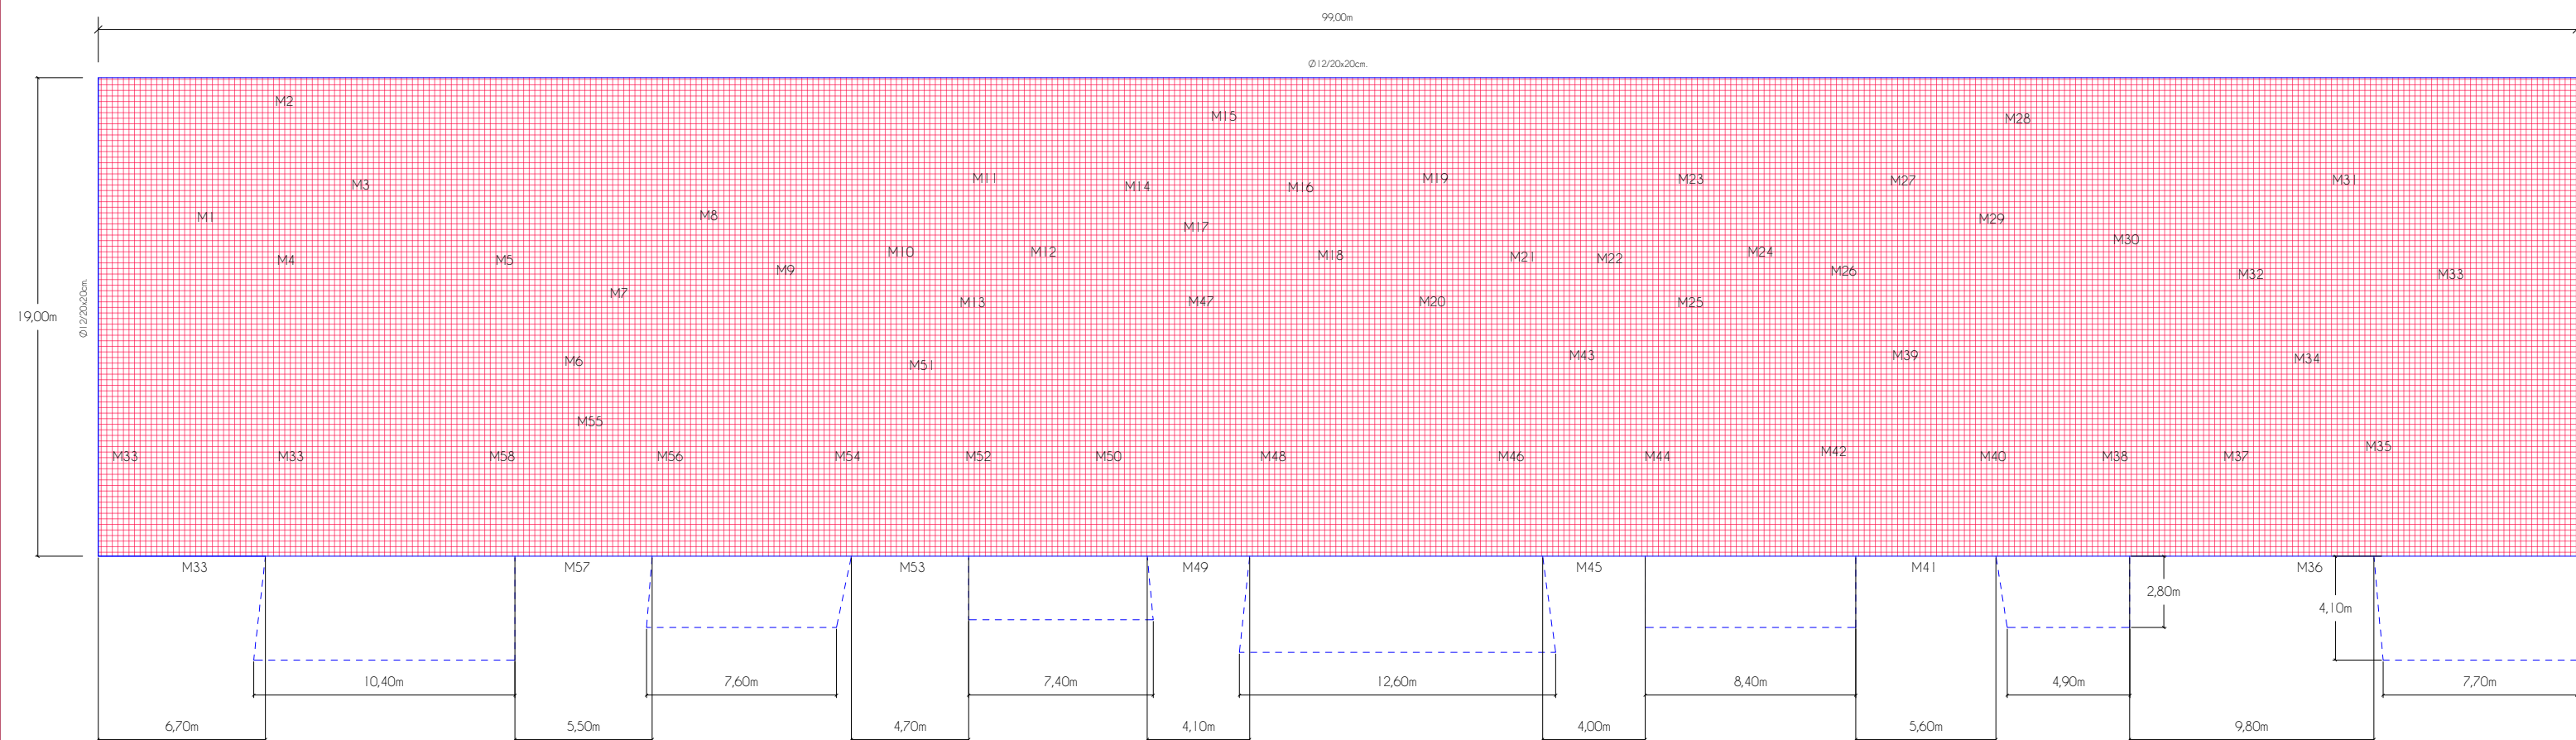

Losa de cimentación armadura momentos negativos (Mx) y armadura de momentos negativos (My)
 Losa de cimentación armadura momentos positivos (Mx) y armadura de momentos positivos (My)
 Material predominante: HA40

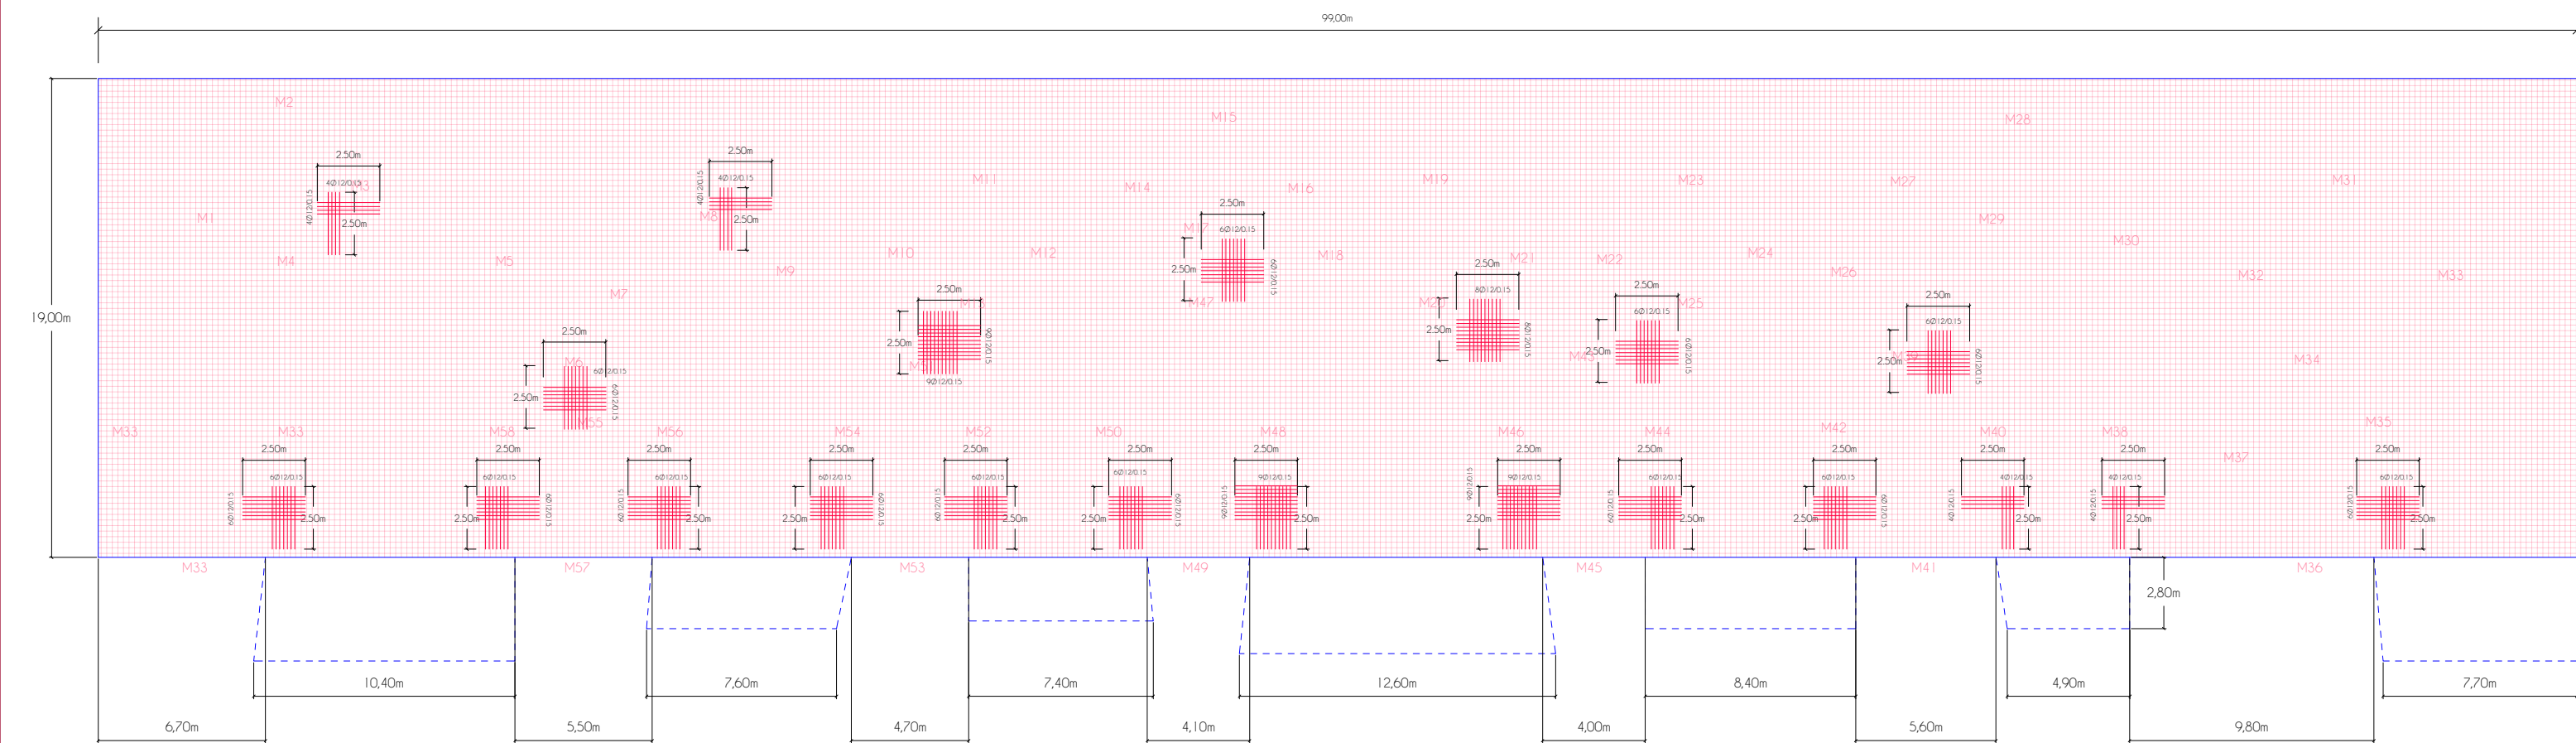

Losa de cimentación armadura de refuerzo momentos negativos (Mx) y momentos negativos (My)
 Losa de cimentación armadura de refuerzo momentos positivos (Mx) y momentos positivos (My)
 Material predominante: HA40

99,00m

CANAL DE INSTALACIONES

arqueta
50x50

colector

arqueta
50x50

colector

arqueta
50x50

colector

arqueta
50x50

colector

arqueta
50x50

colector

arqueta
50x50


colector

arqueta
50x50

colector

arqueta
50x50


colector

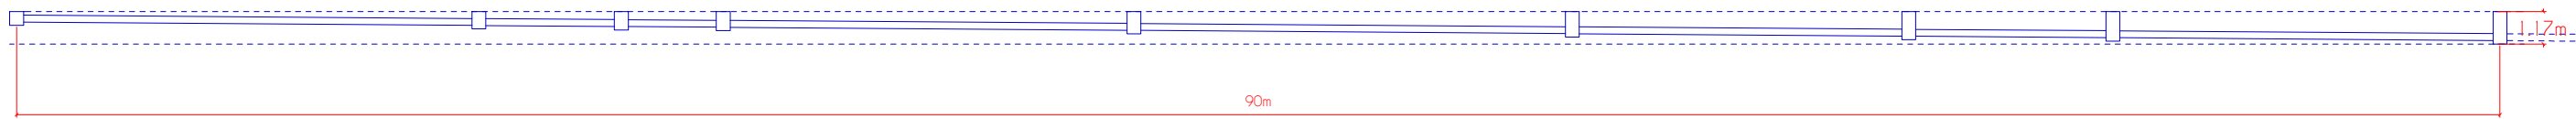


90m



1.17m

CANAL DE INSTALACIONES

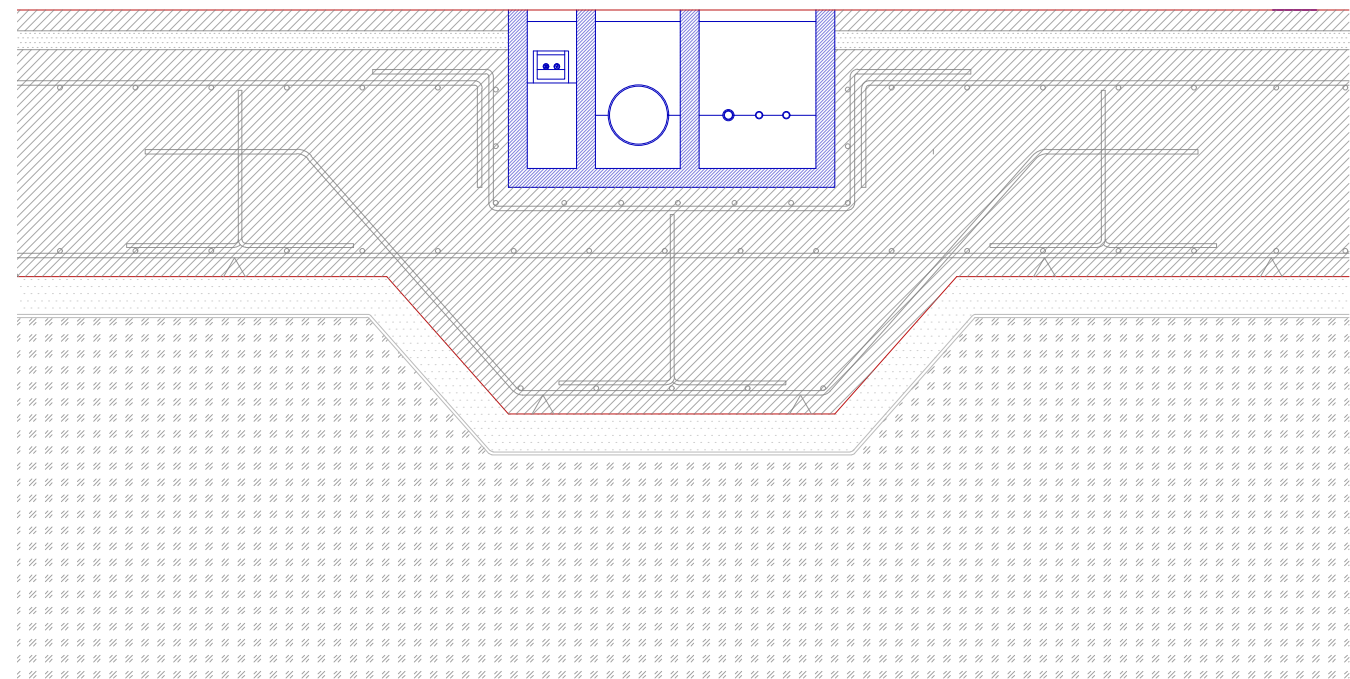

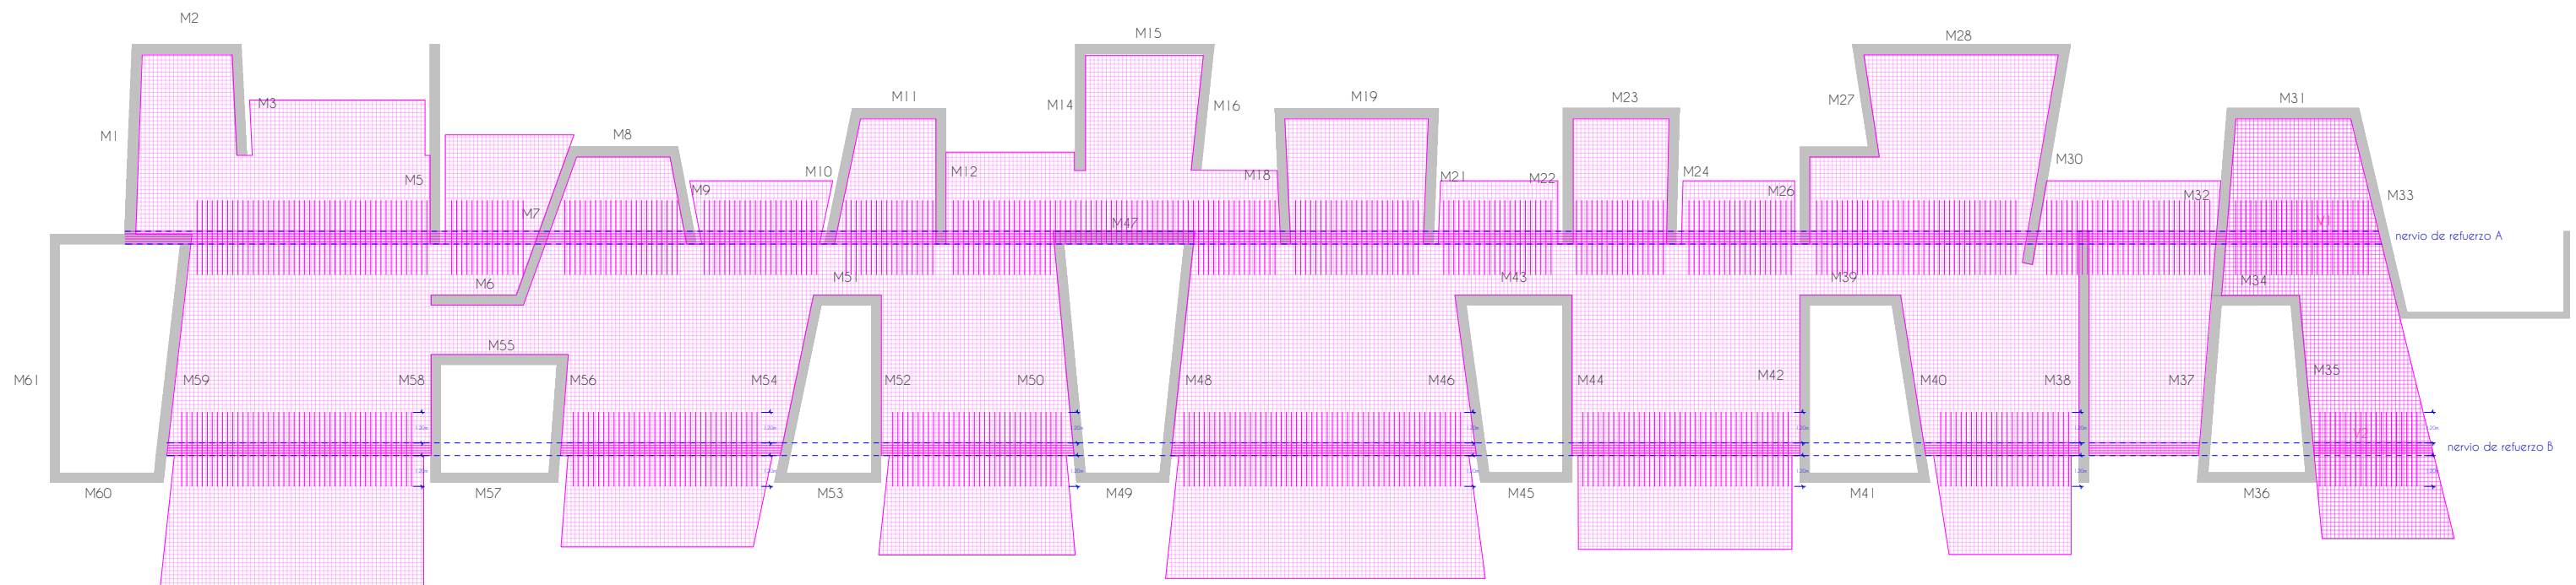

armadura base superior e inferior $\varnothing 16/15 \times 15 \text{cm}$
 nervio de refuerzo A. Armadura longitudinal $6\varnothing 20$
 Armadura transversal $\varnothing 16$
 nervio de refuerzo B. Armadura longitudinal $6\varnothing 25$
 Armadura transversal $\varnothing 16$

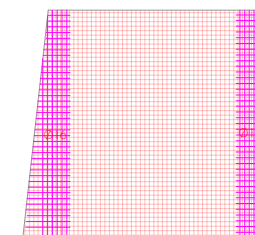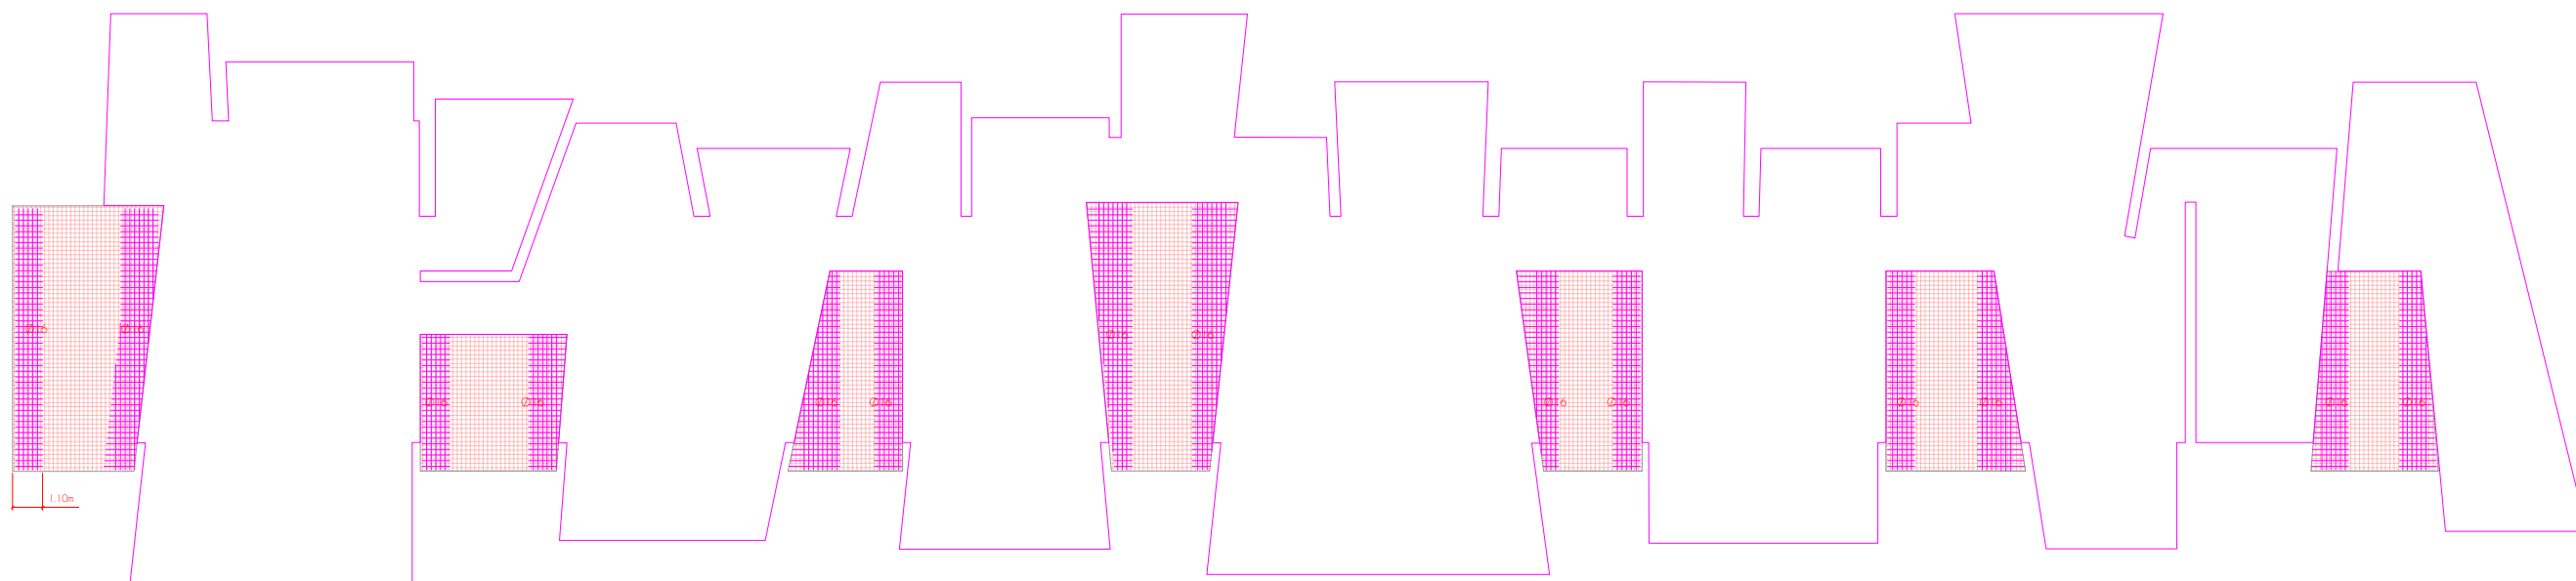

armadura base superior e inferior $\varnothing 12/15 \times 15$ cm
Armadura de refuerzo de momentos negativos $\varnothing 16$