




SECCIÓN CAFETERÍA 1/200

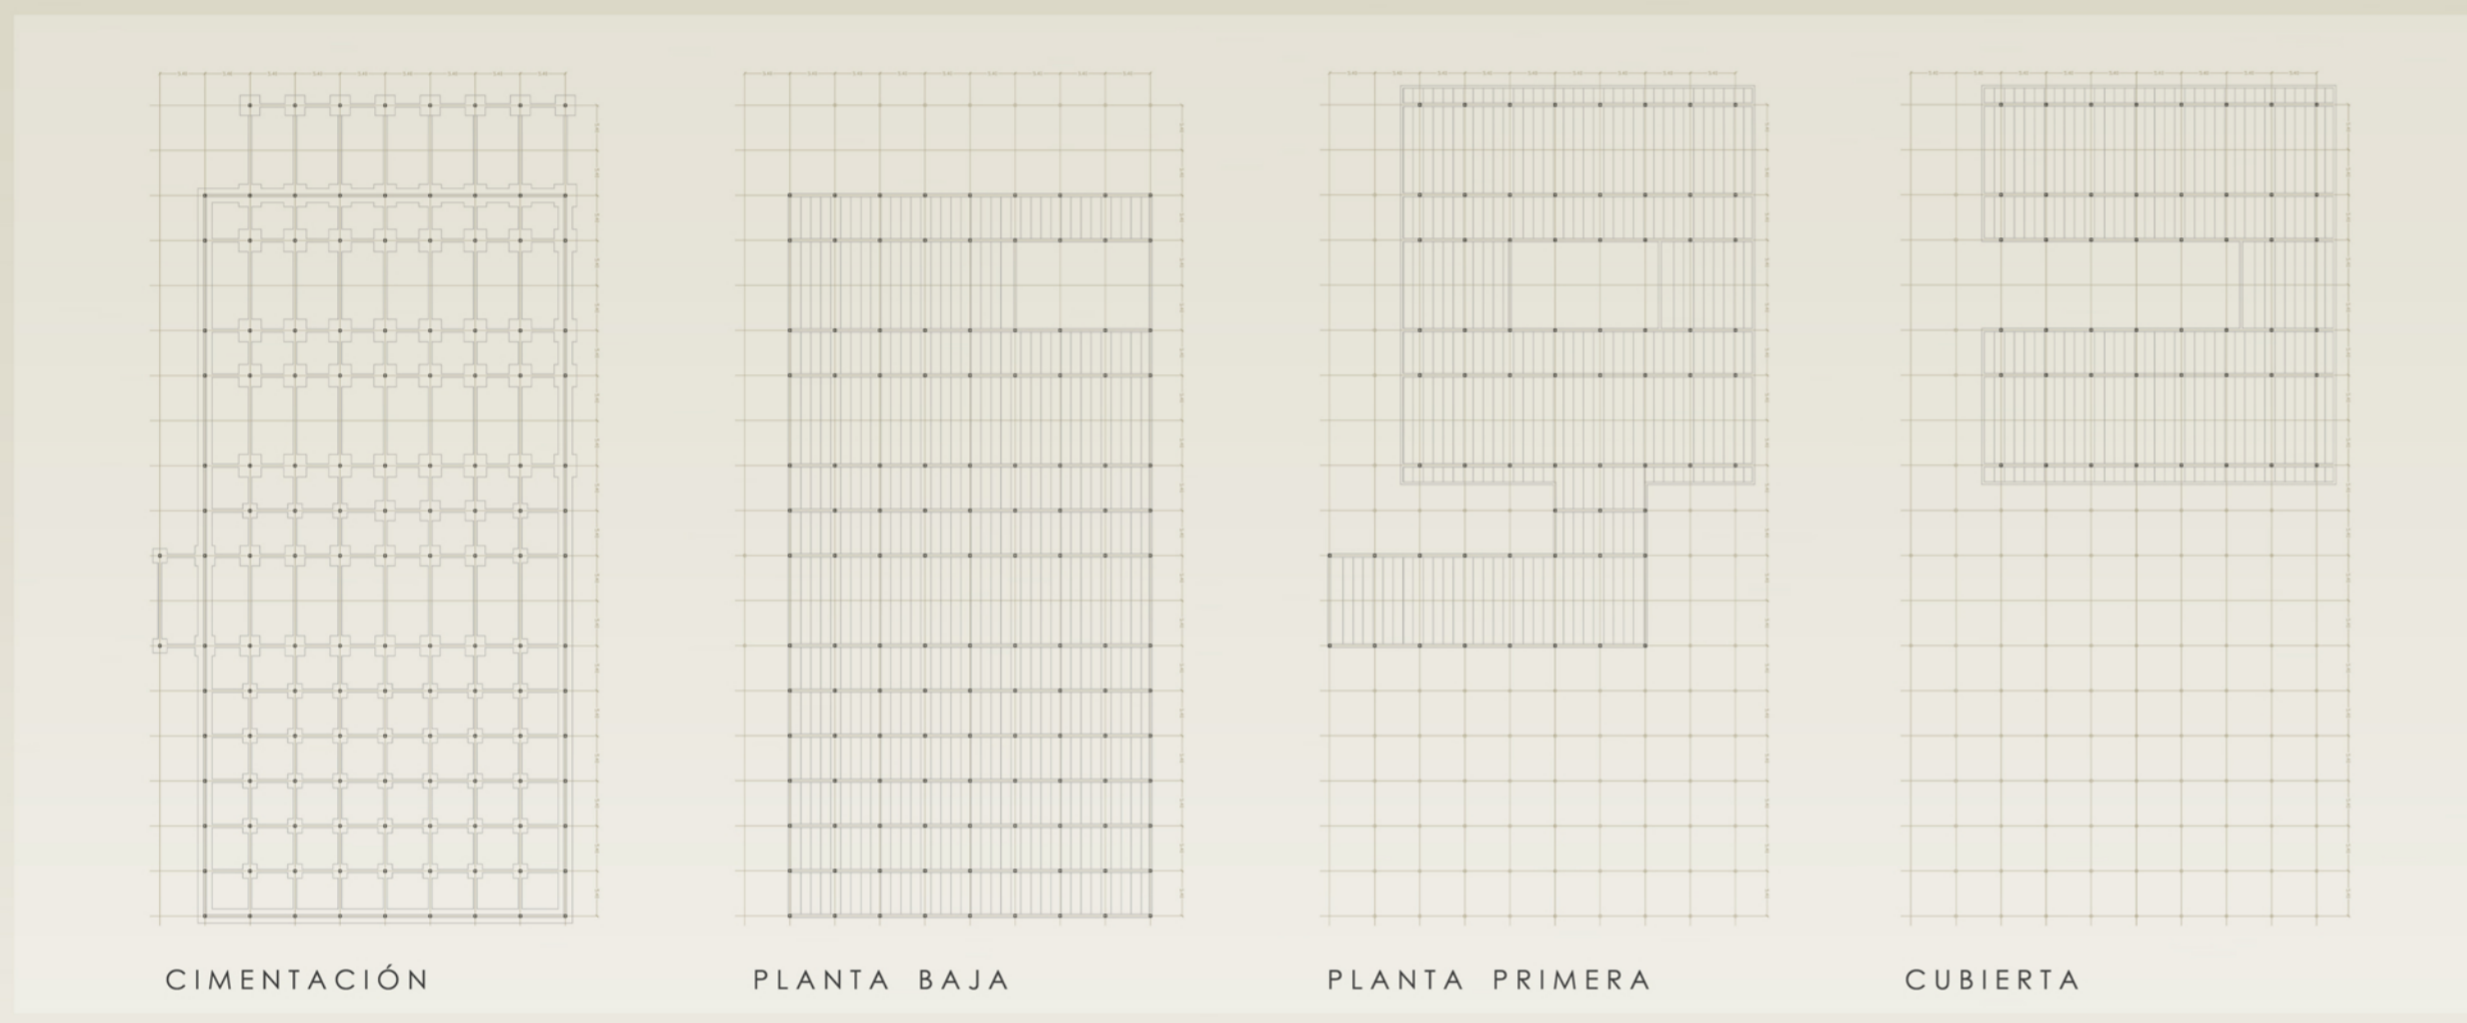


CIMENTACIÓN

PLANTA BAJA

PLANTA PRIMERA

CUBIERTA

PLANTAS DE ESTRUCTURA

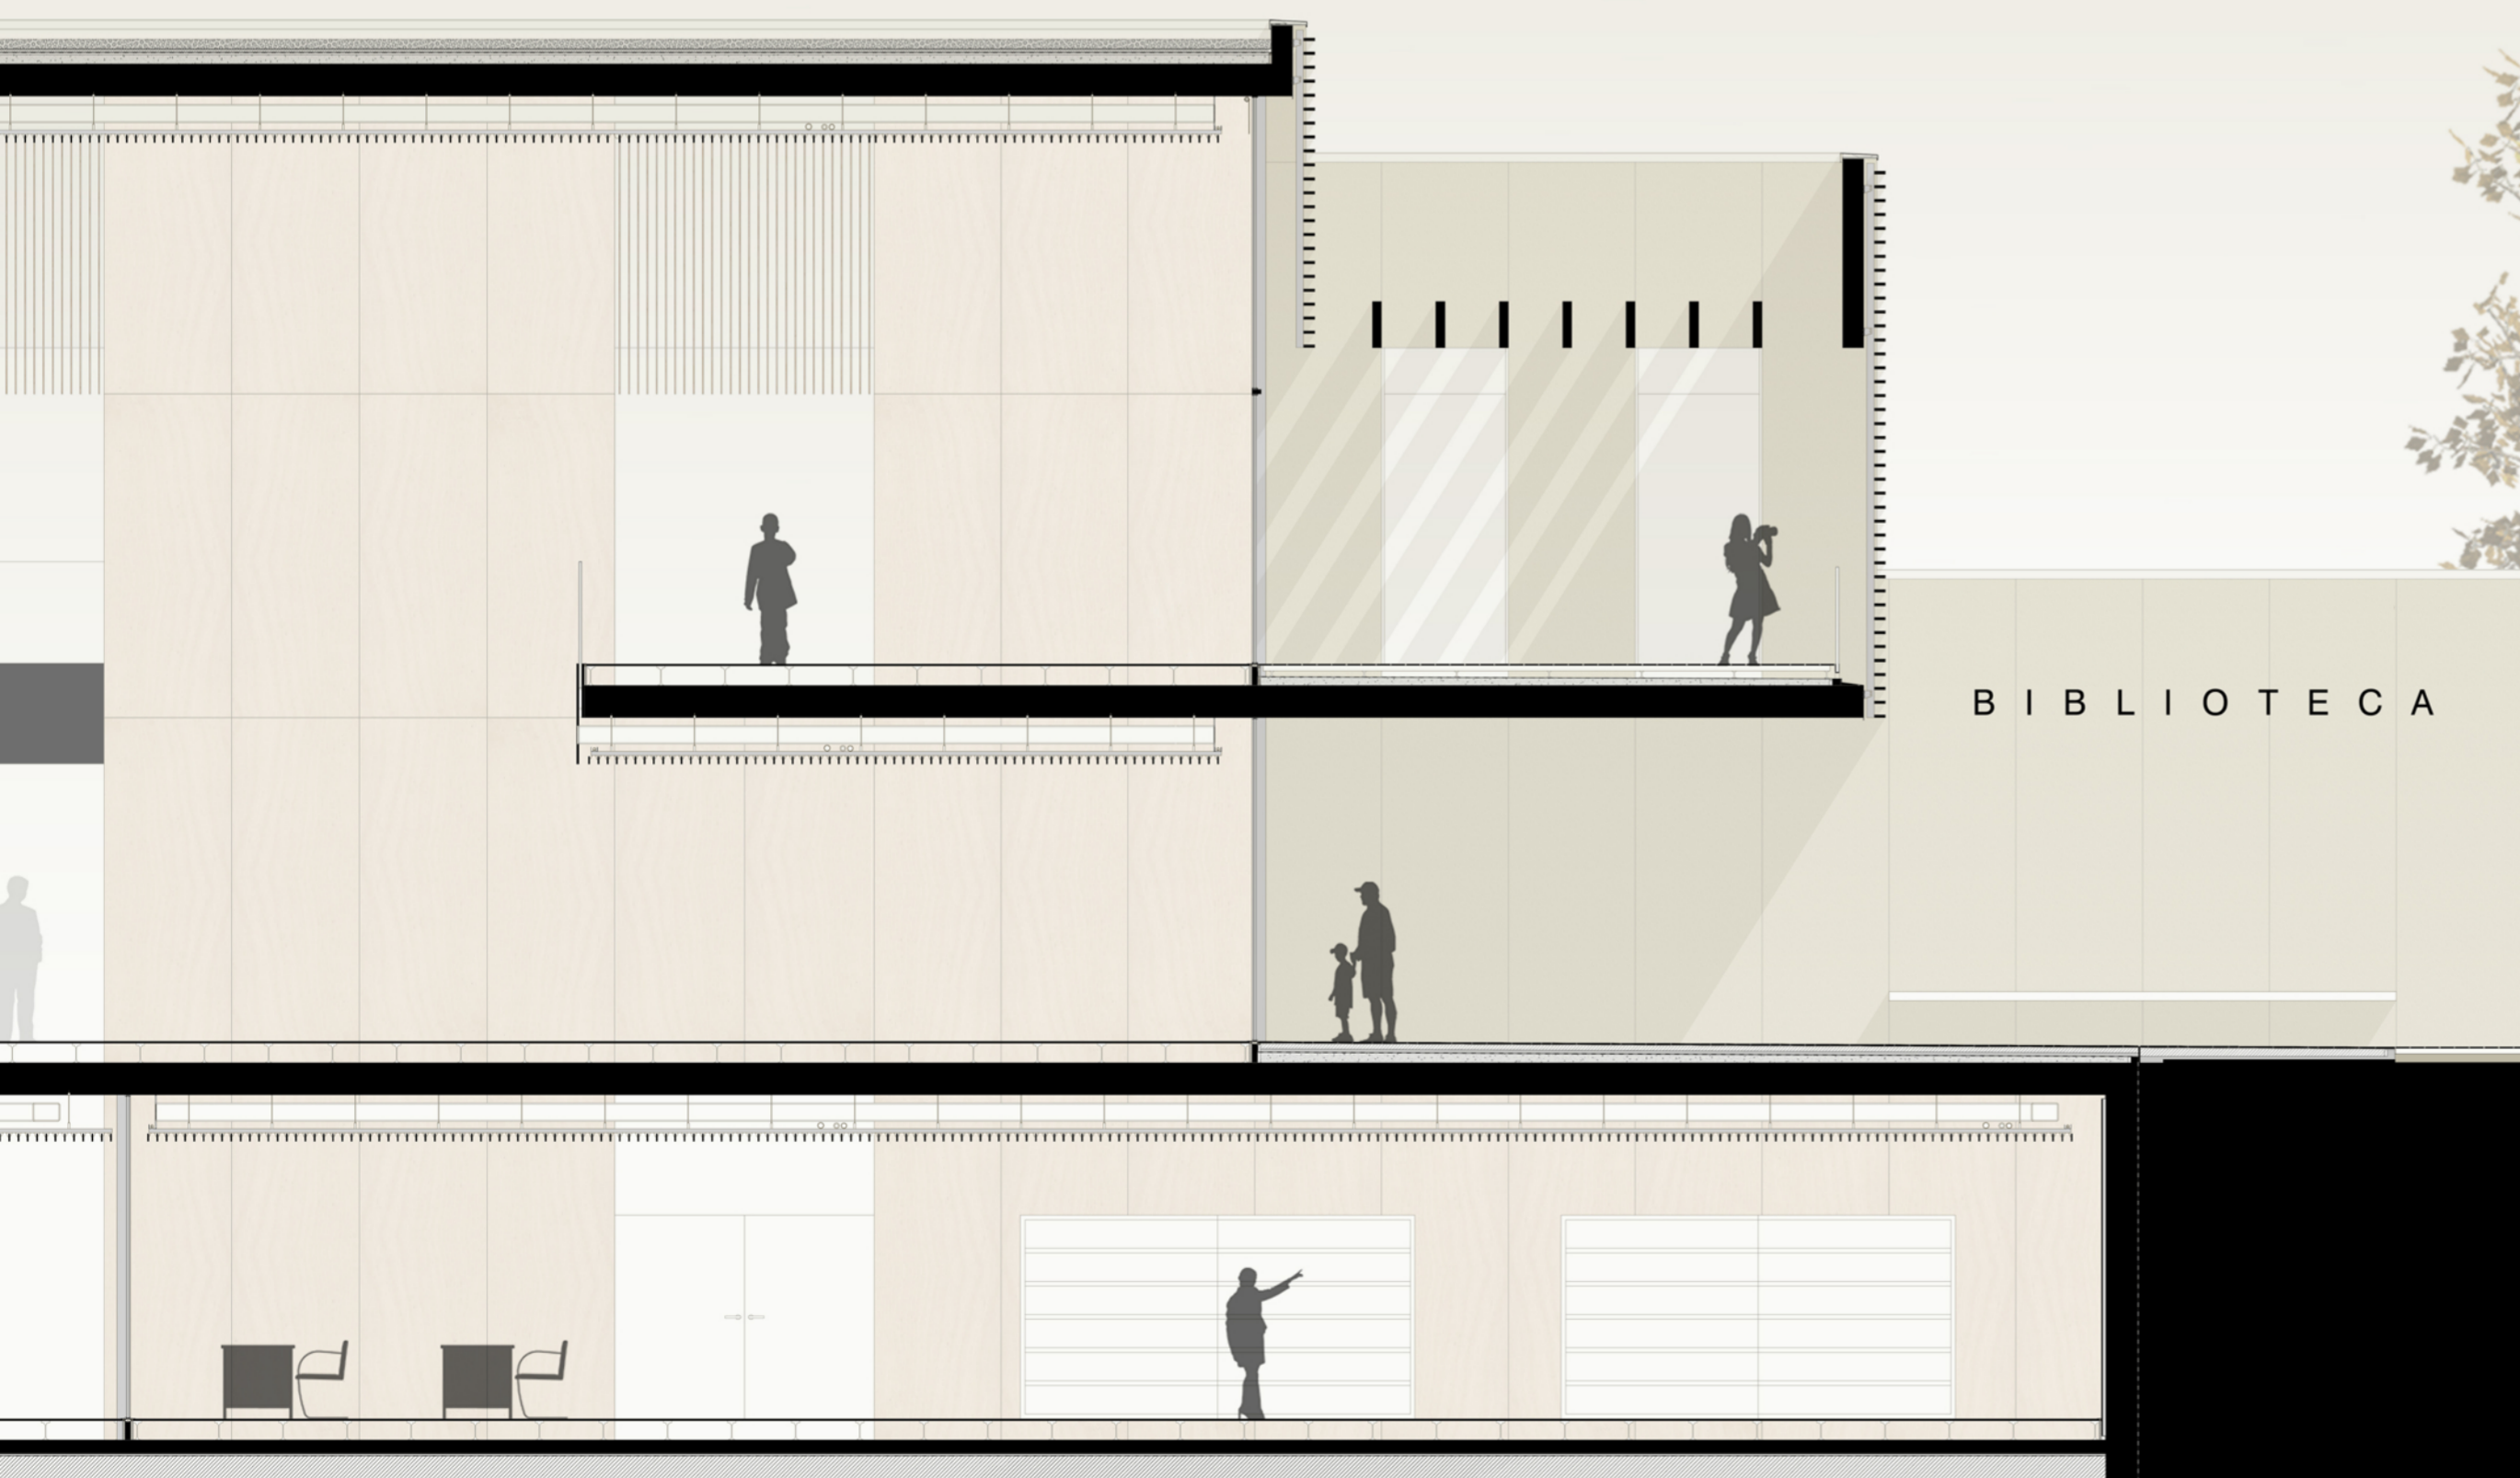

BIBLIOTECA



SECCIÓN ACCESO 1/50