


1 | PLANOS DESCRIPTIVOS


1.2 | Plano de estructura

6/17/200

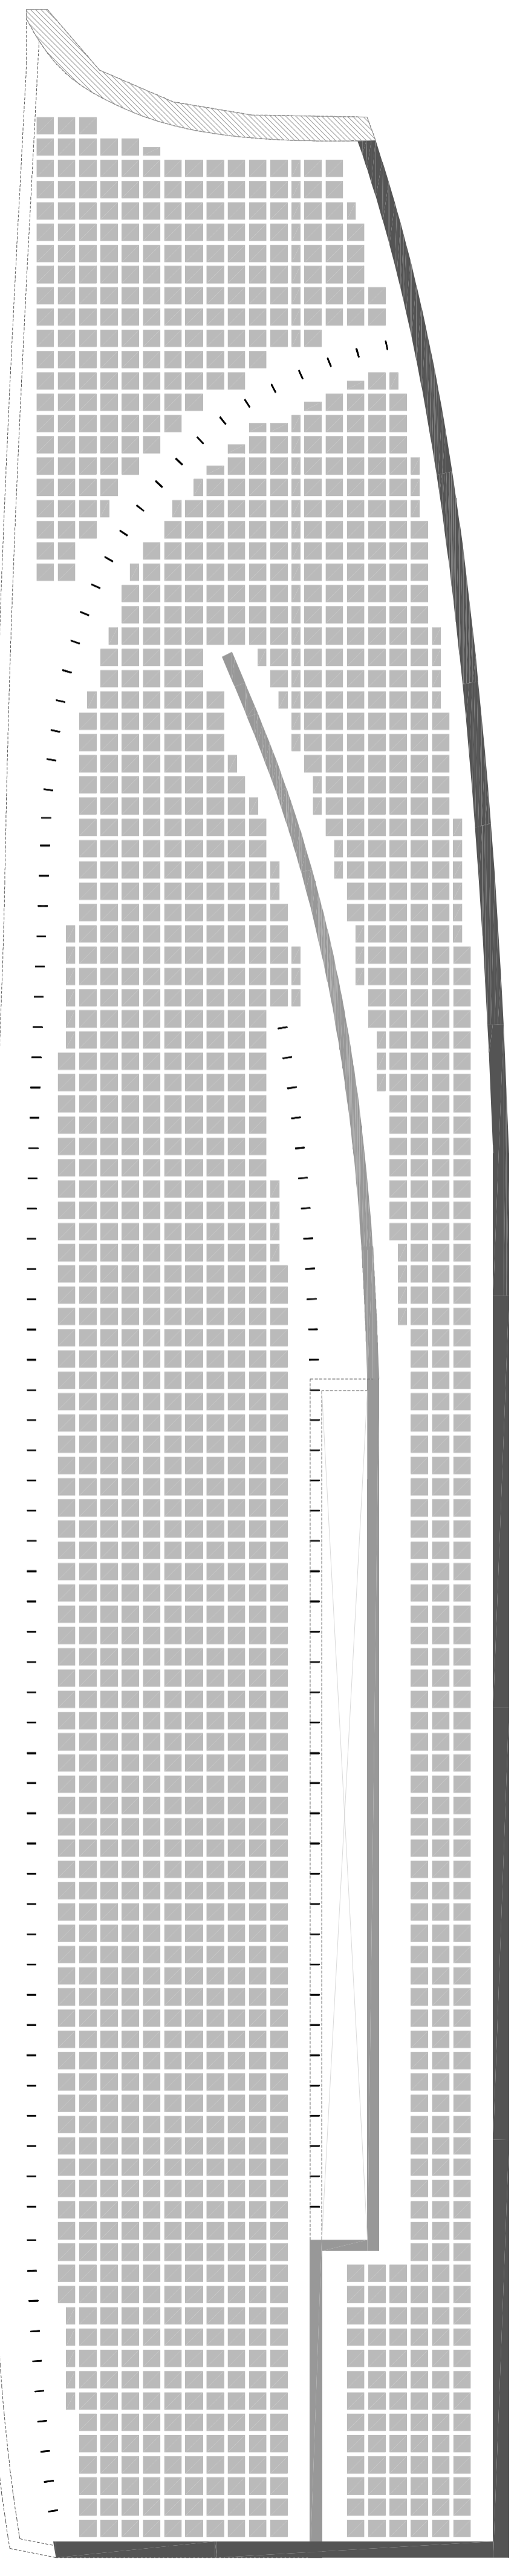


- muro de contención
- muro de hormigón armado
- zunchos coronación
- carpintería estructural
- losa aligerada
- macizado sobre terreno


1 | Encuentro losa rampa - losa cimentación

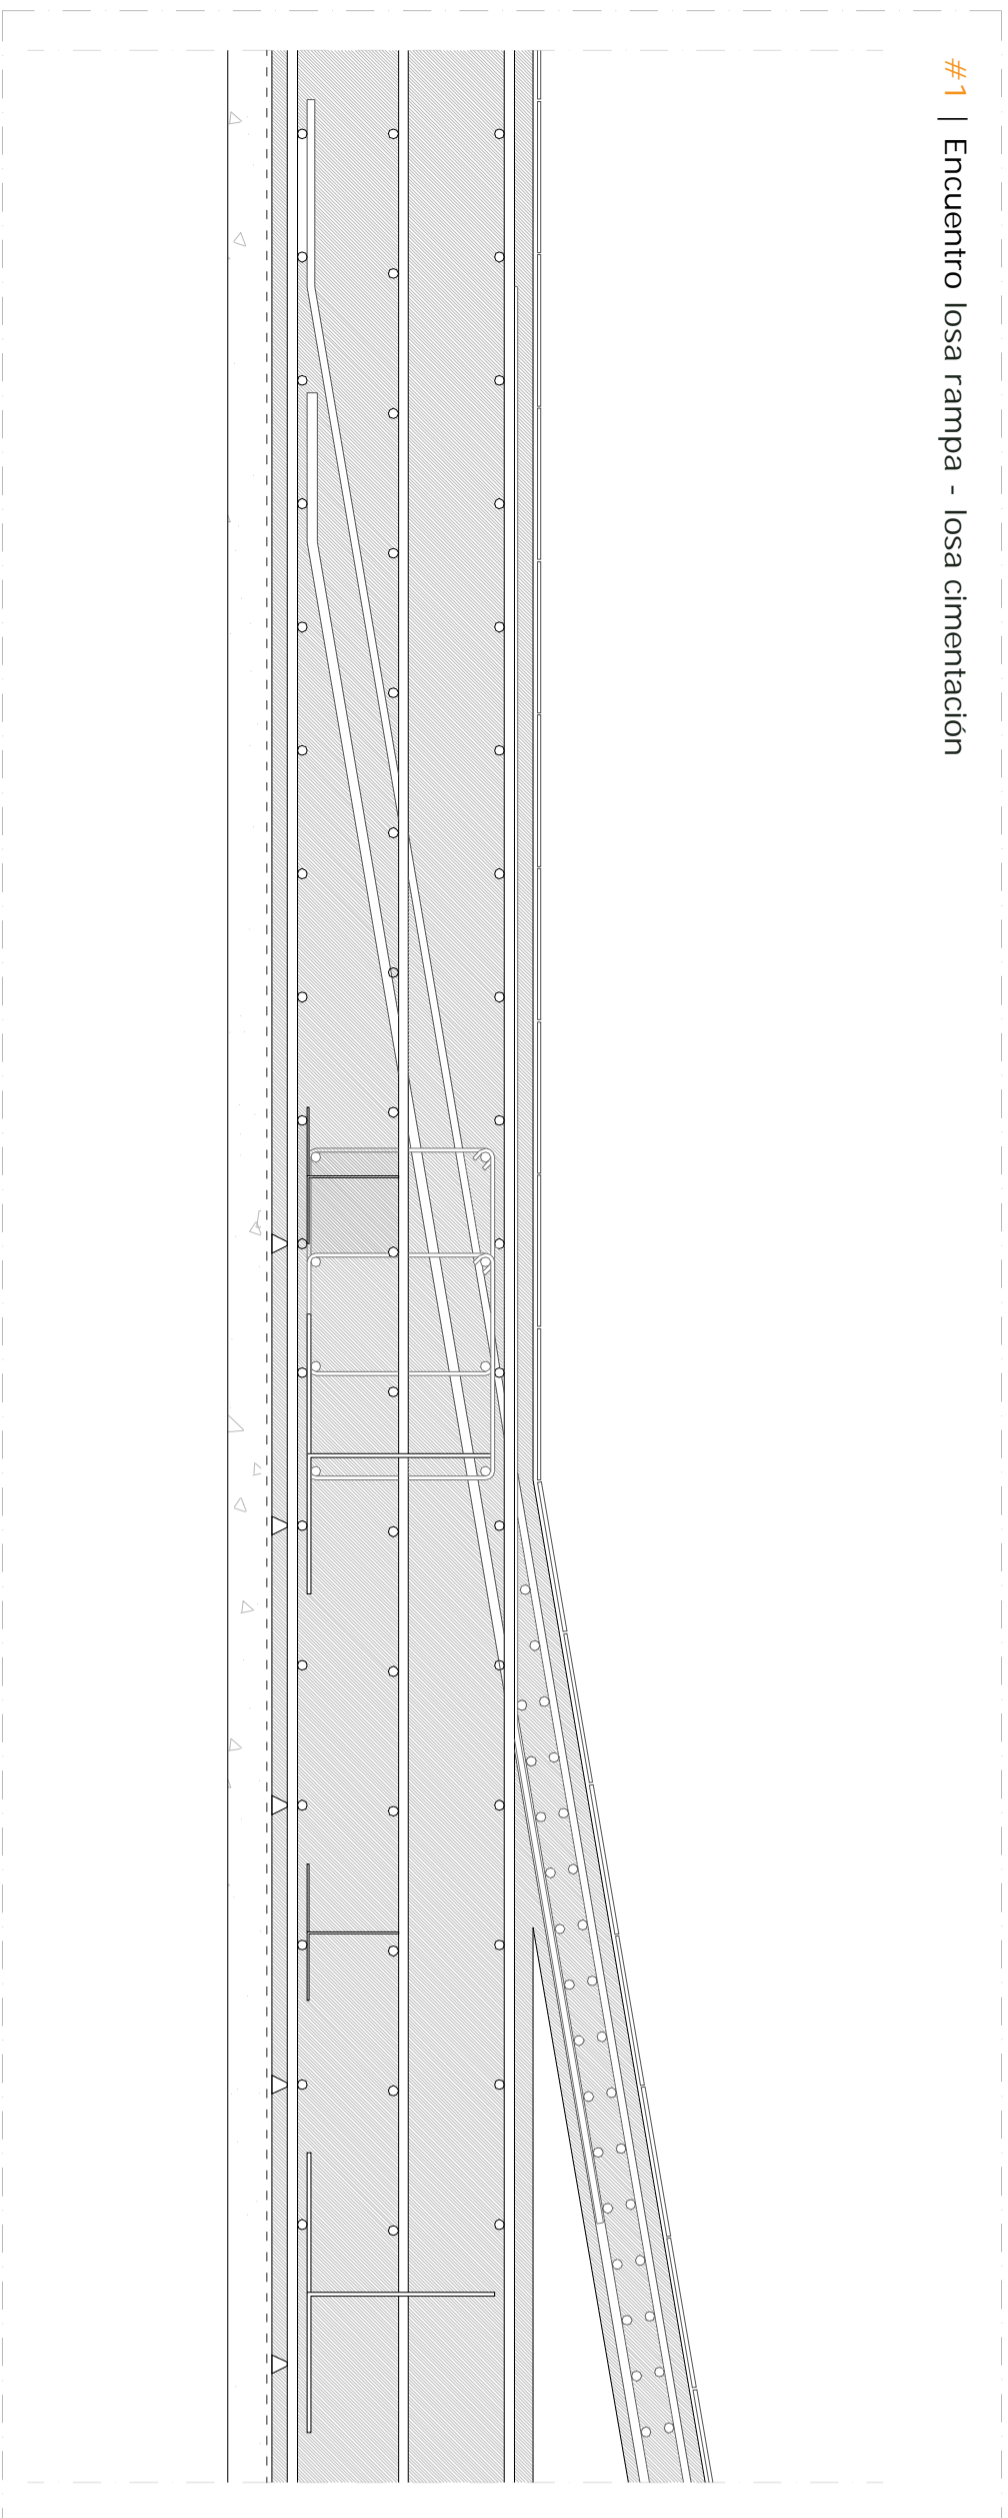


2 | Encuentro carpintería estructural - losa forjado

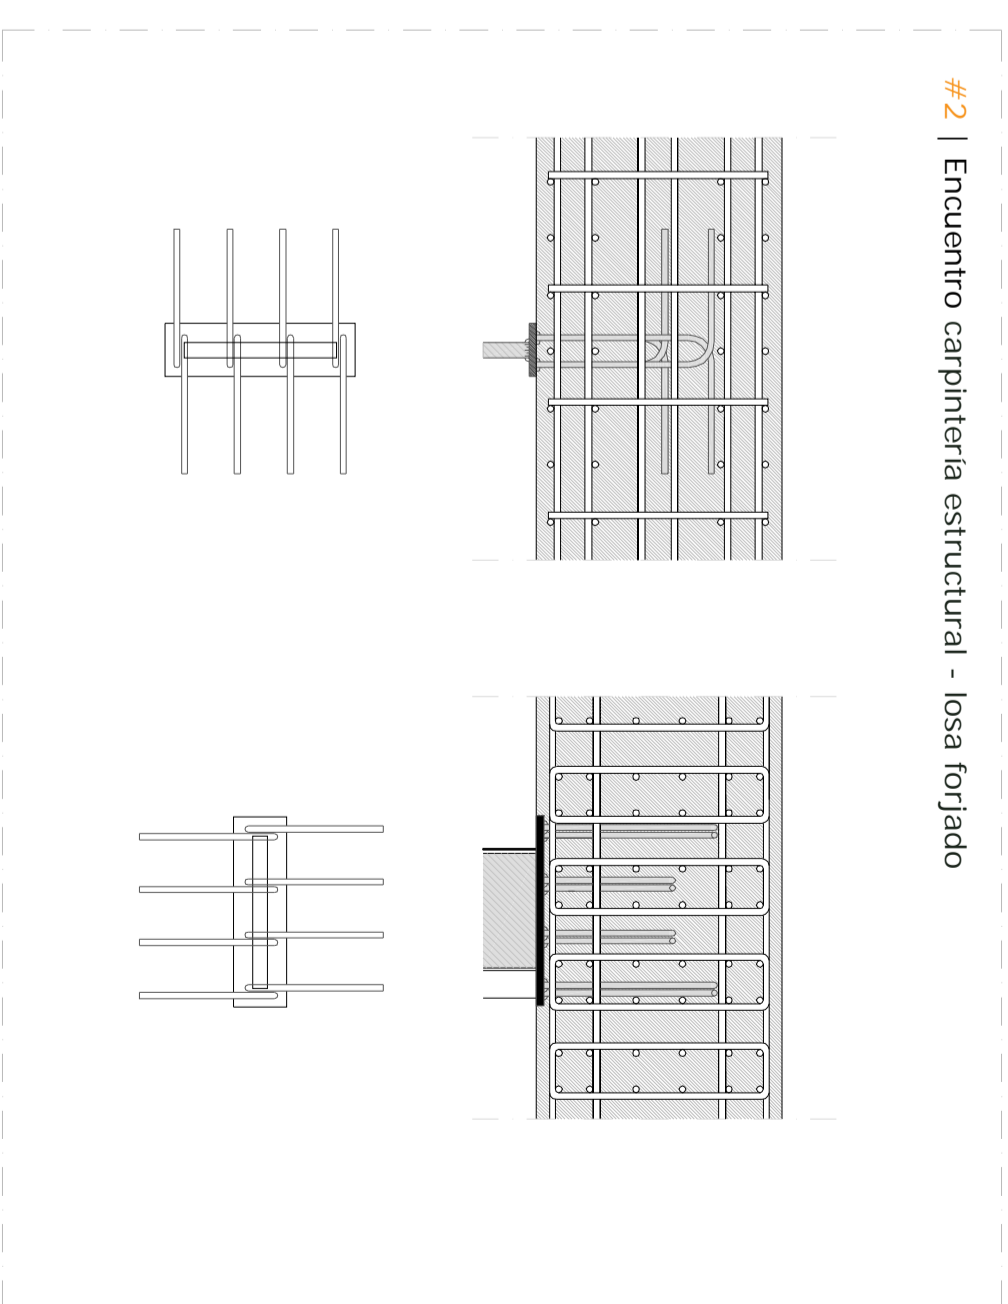


3 | Encuentro losa forjado - coronación

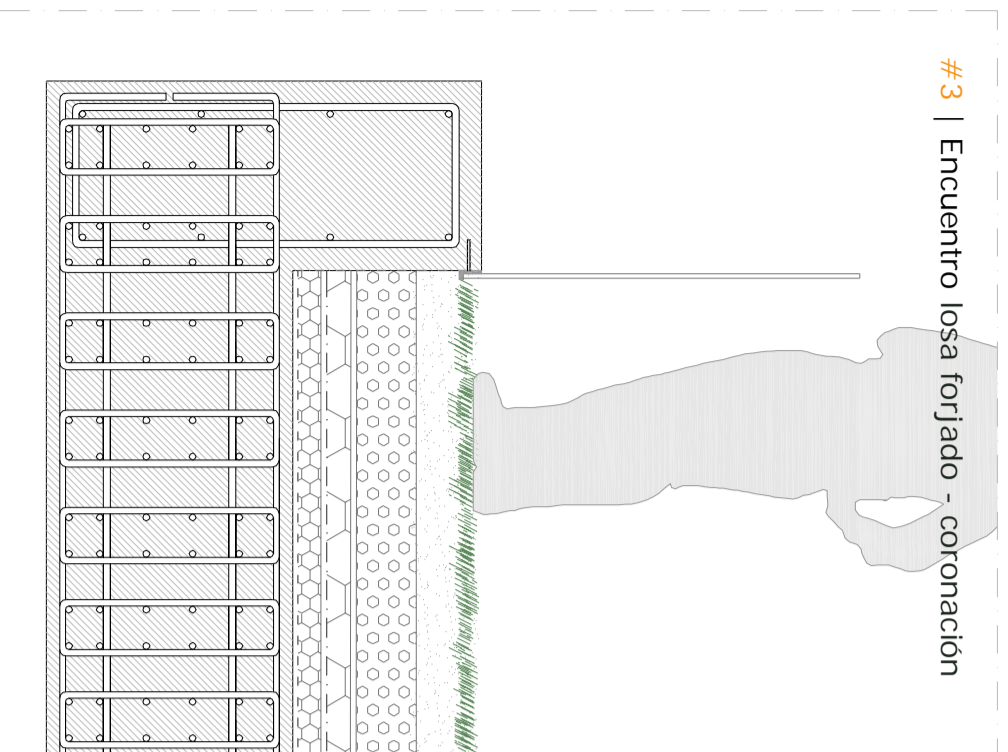


4 | Encuentro losa forjado - muro

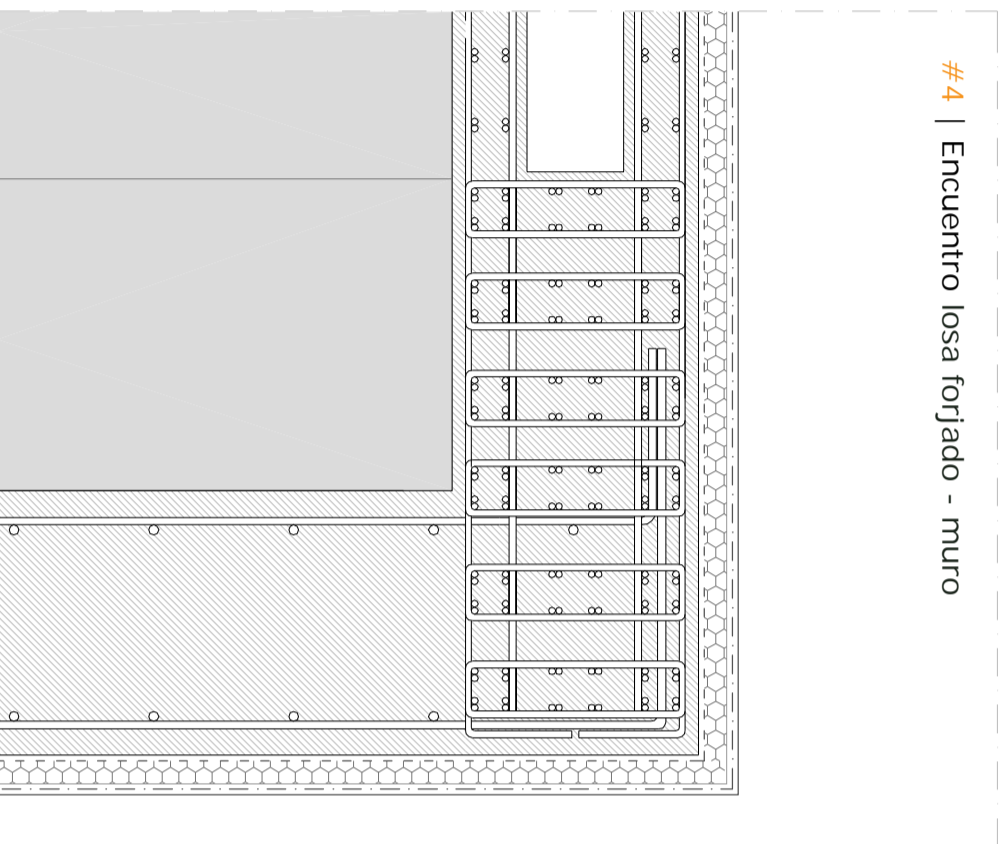


5 | Encuentro losa forjado - cimentación

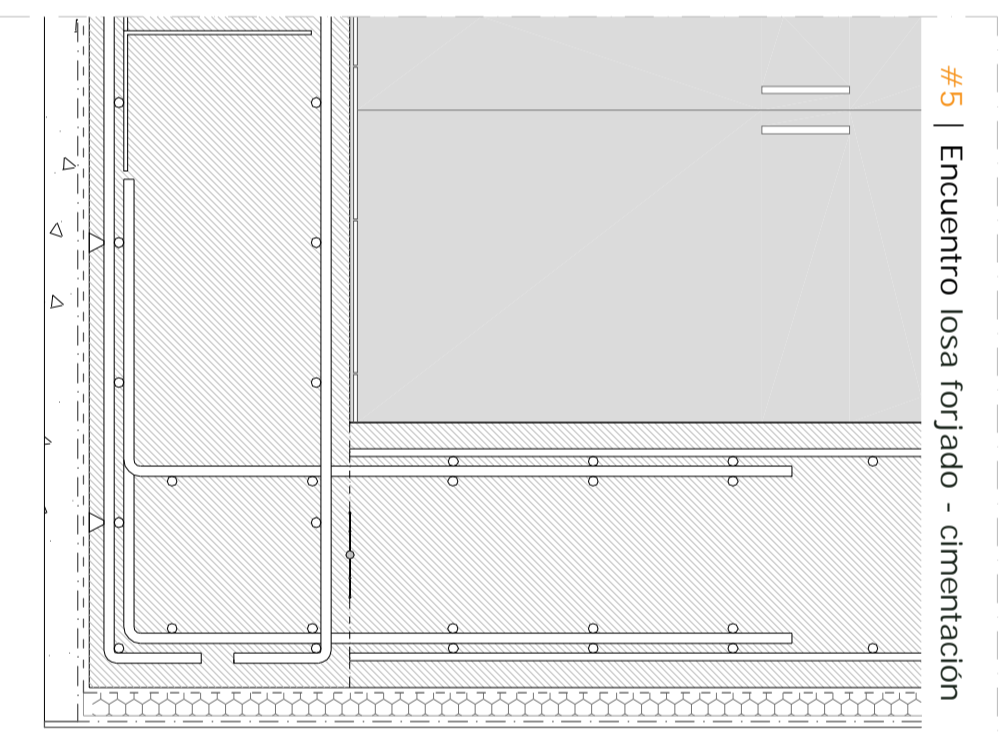


6 | Encuentro carpintería estructural - losa cimentación

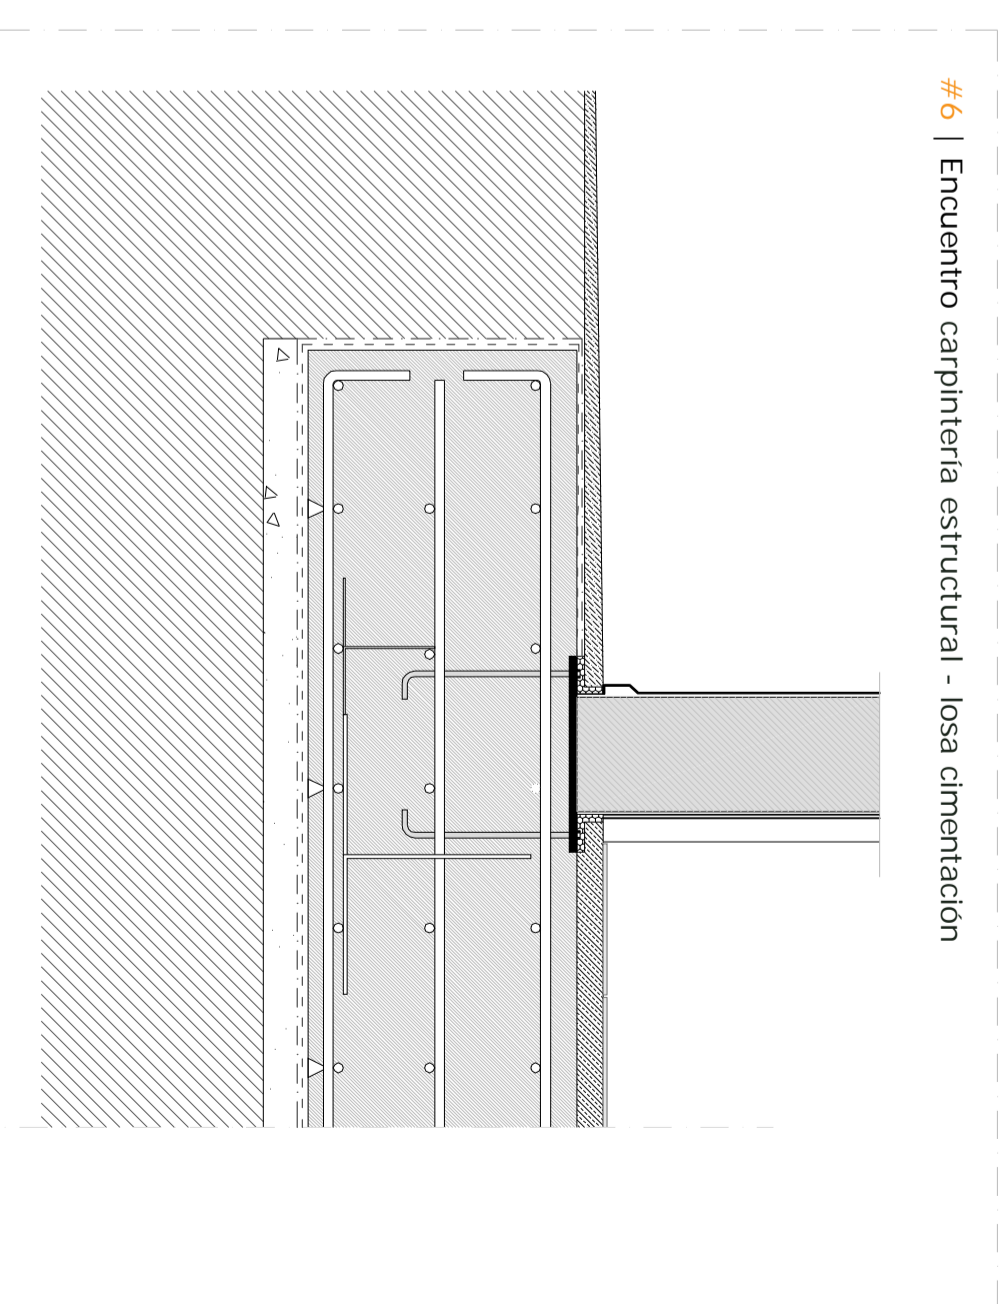

Sección A-A'

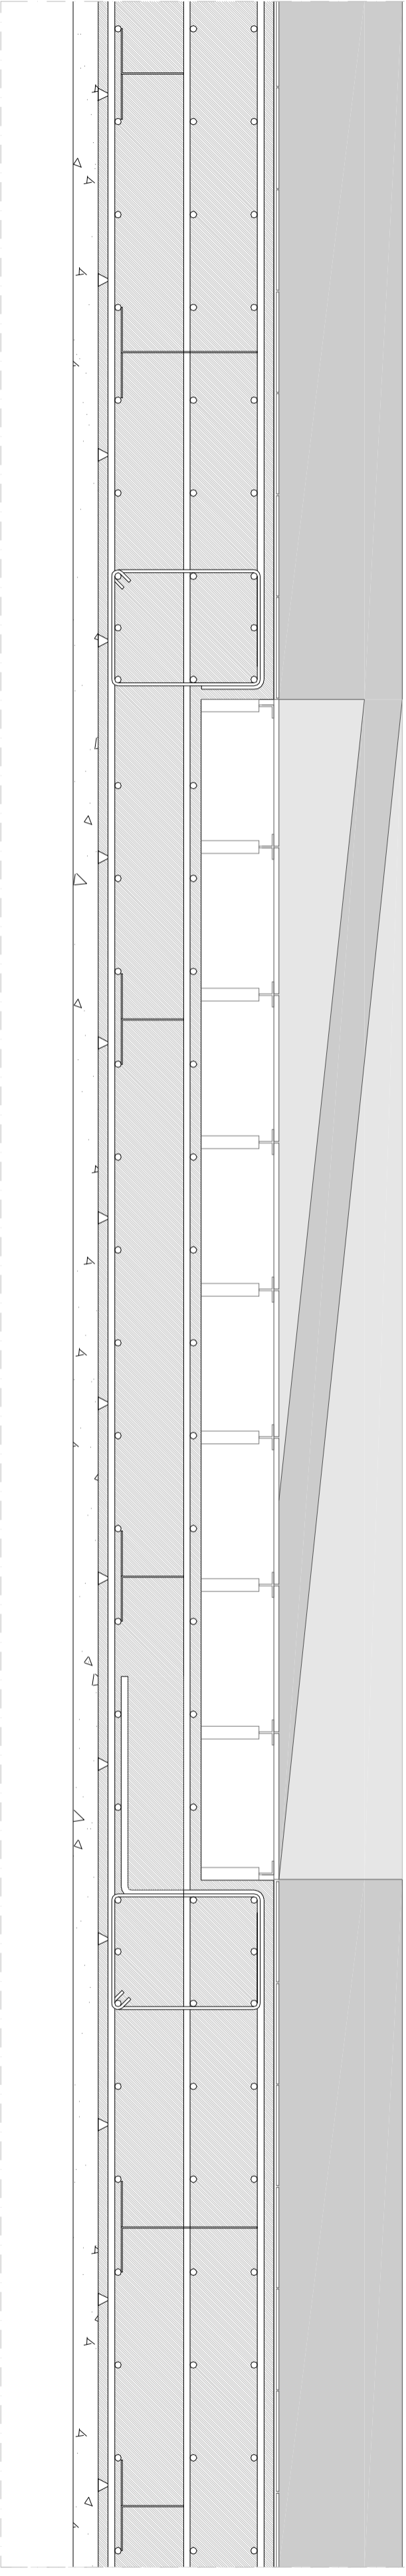

Sección B-B'

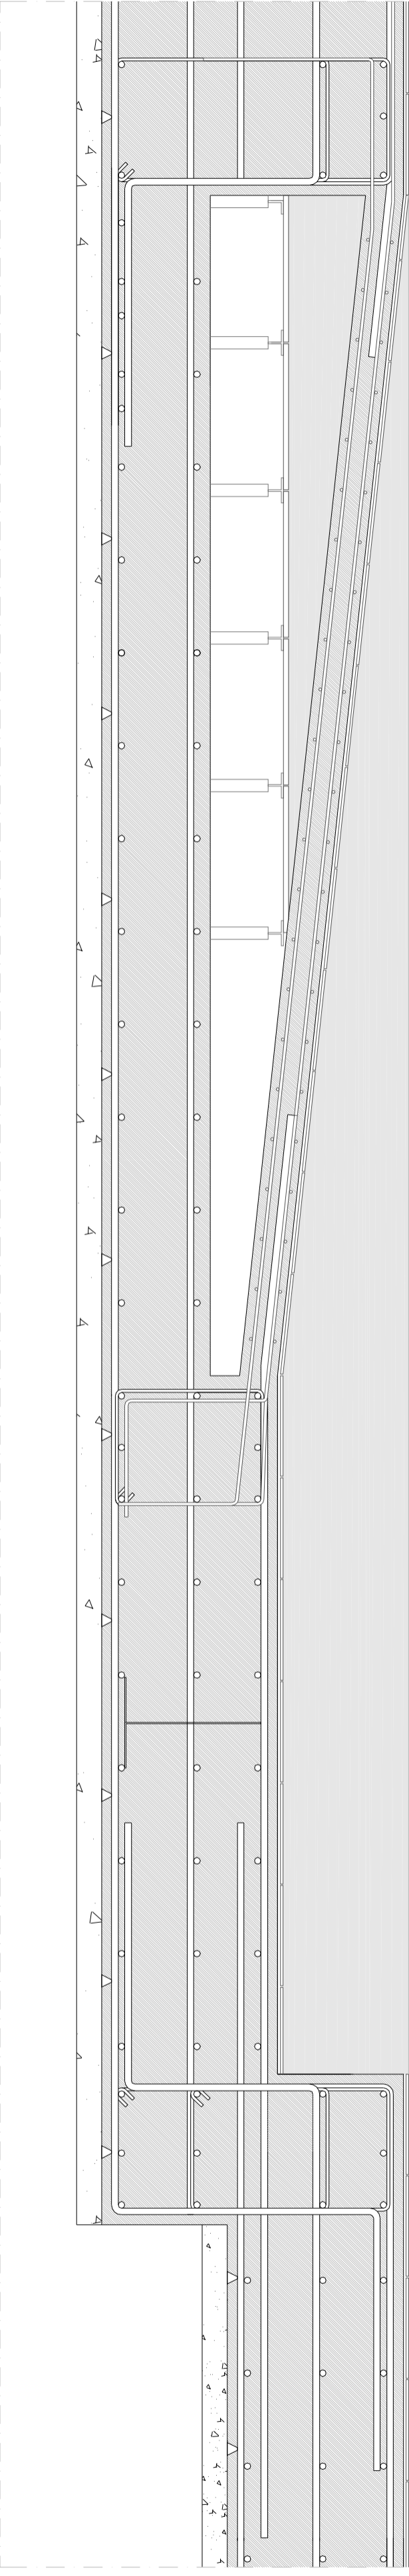

Sección C-C'

