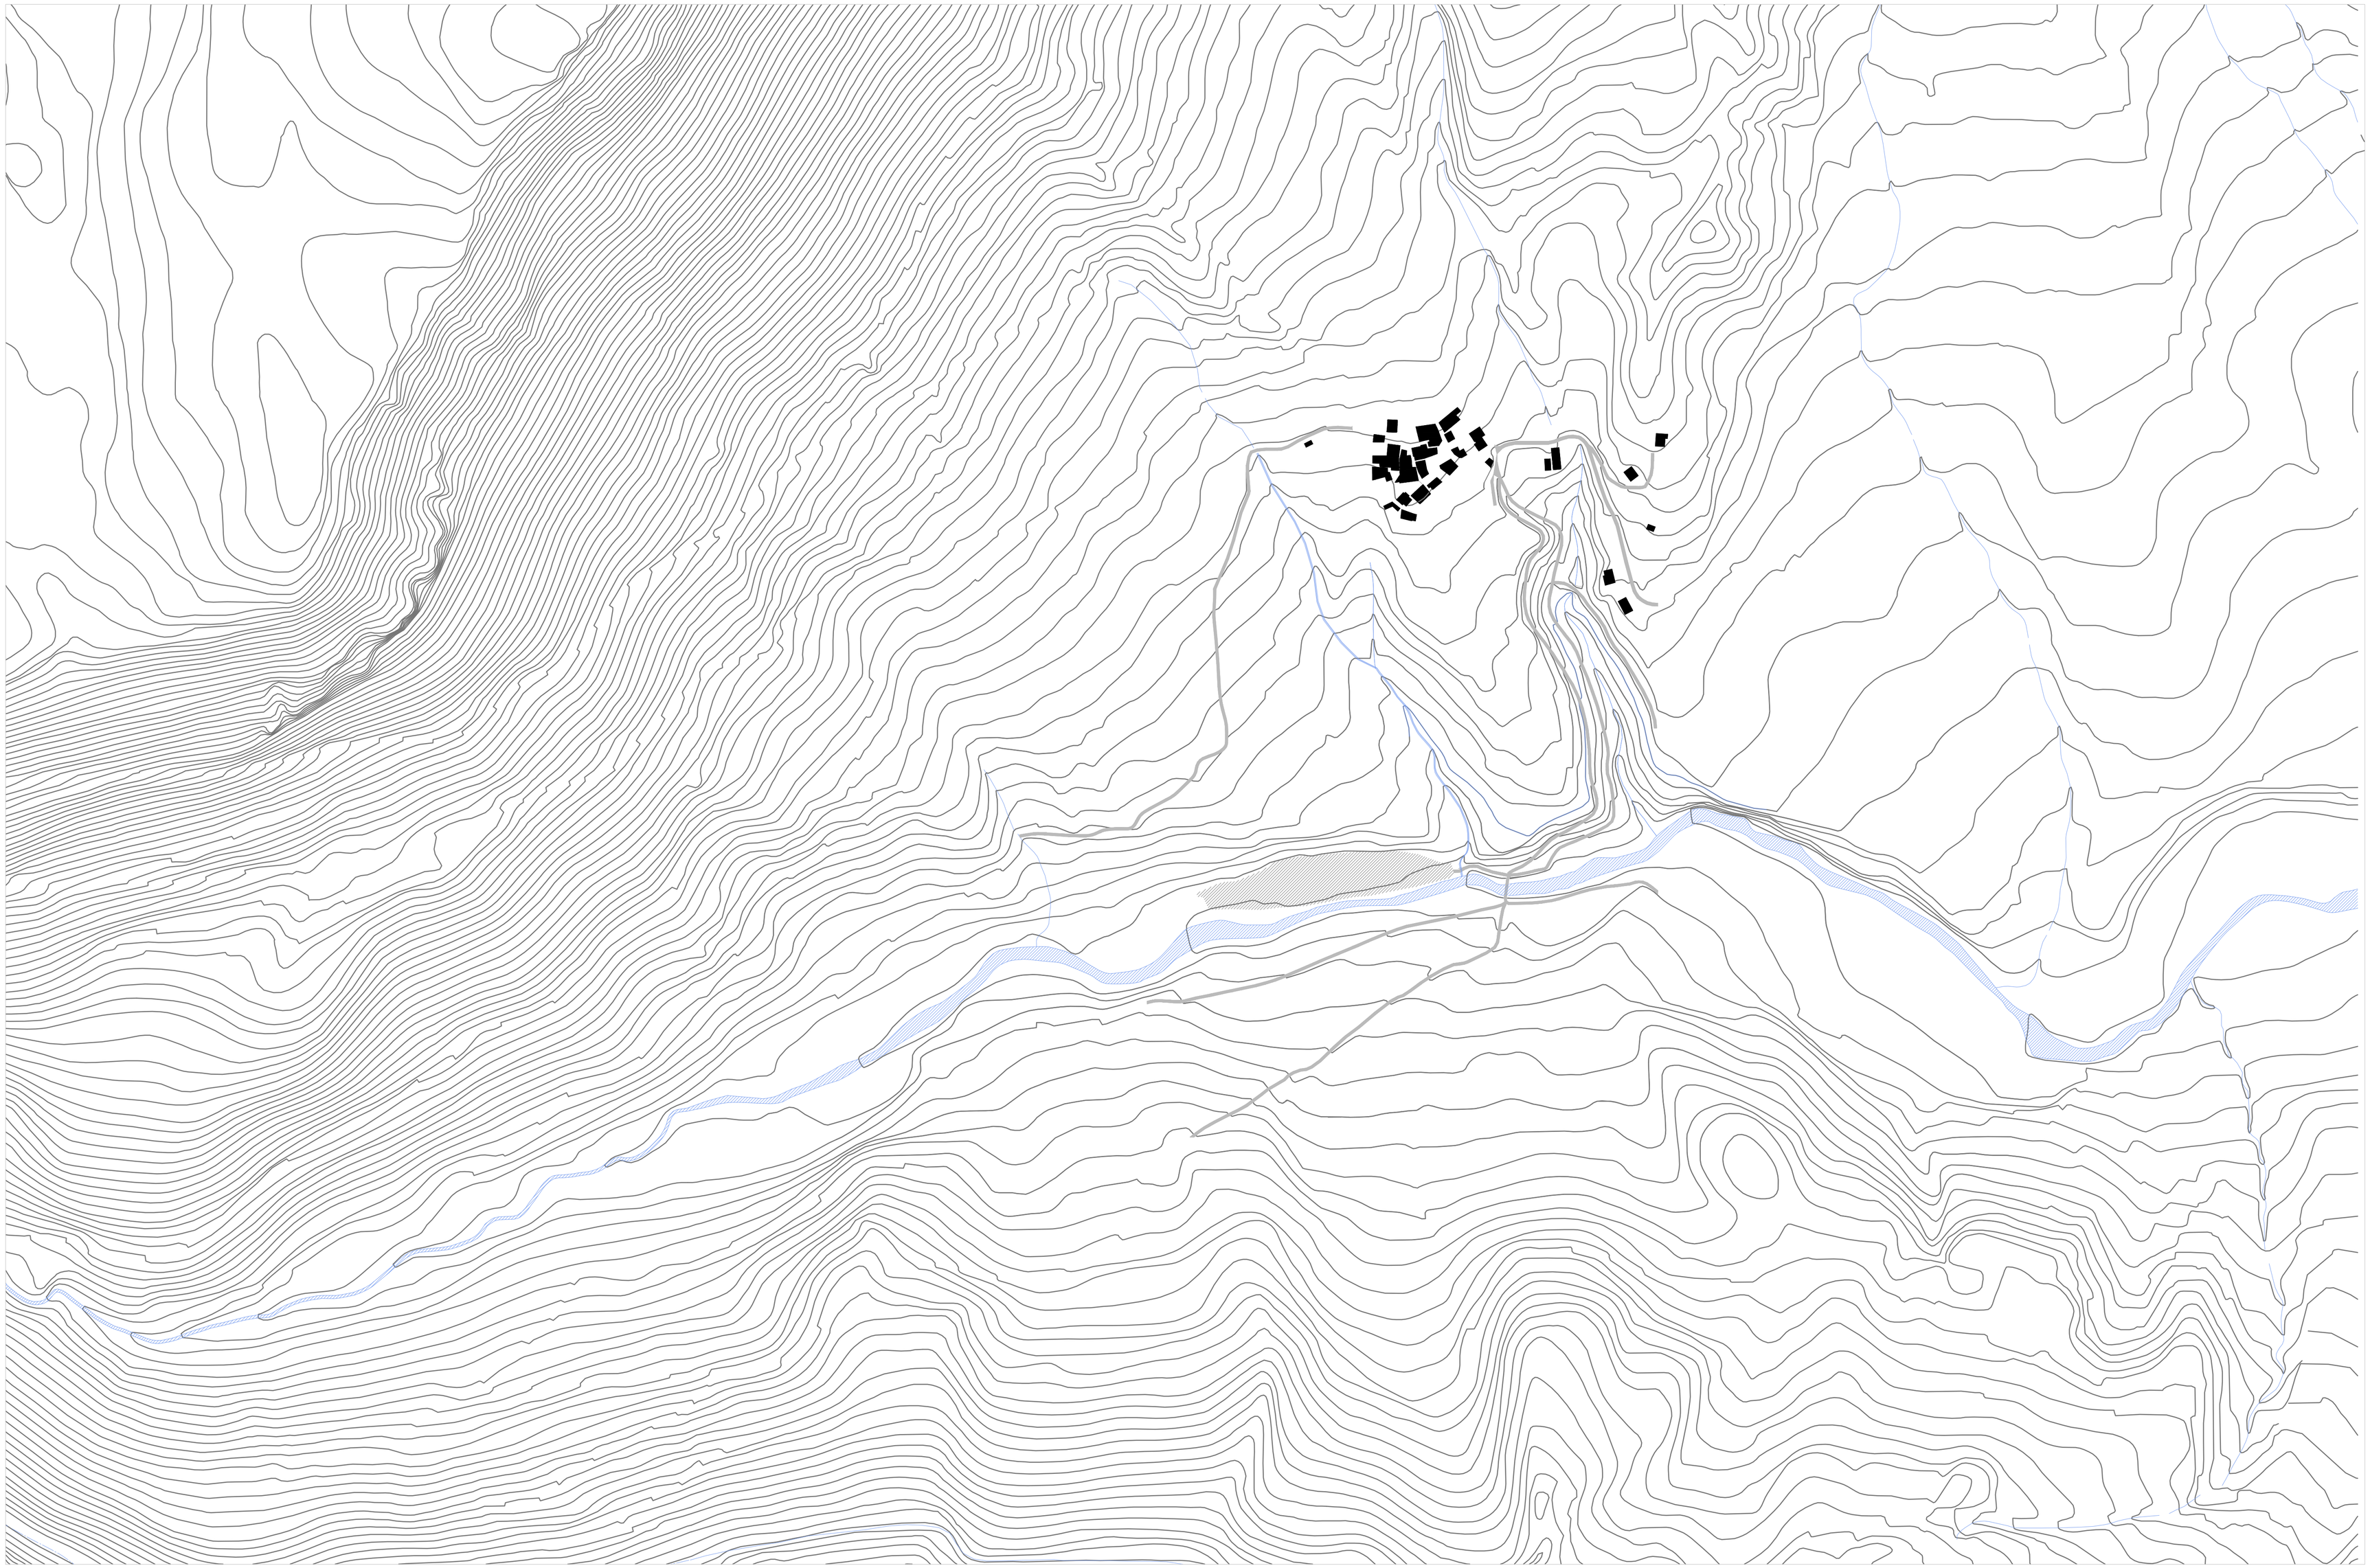

1 | PLANOS GENERALES

1.2 | Planta cubierta entorno

e:1/500

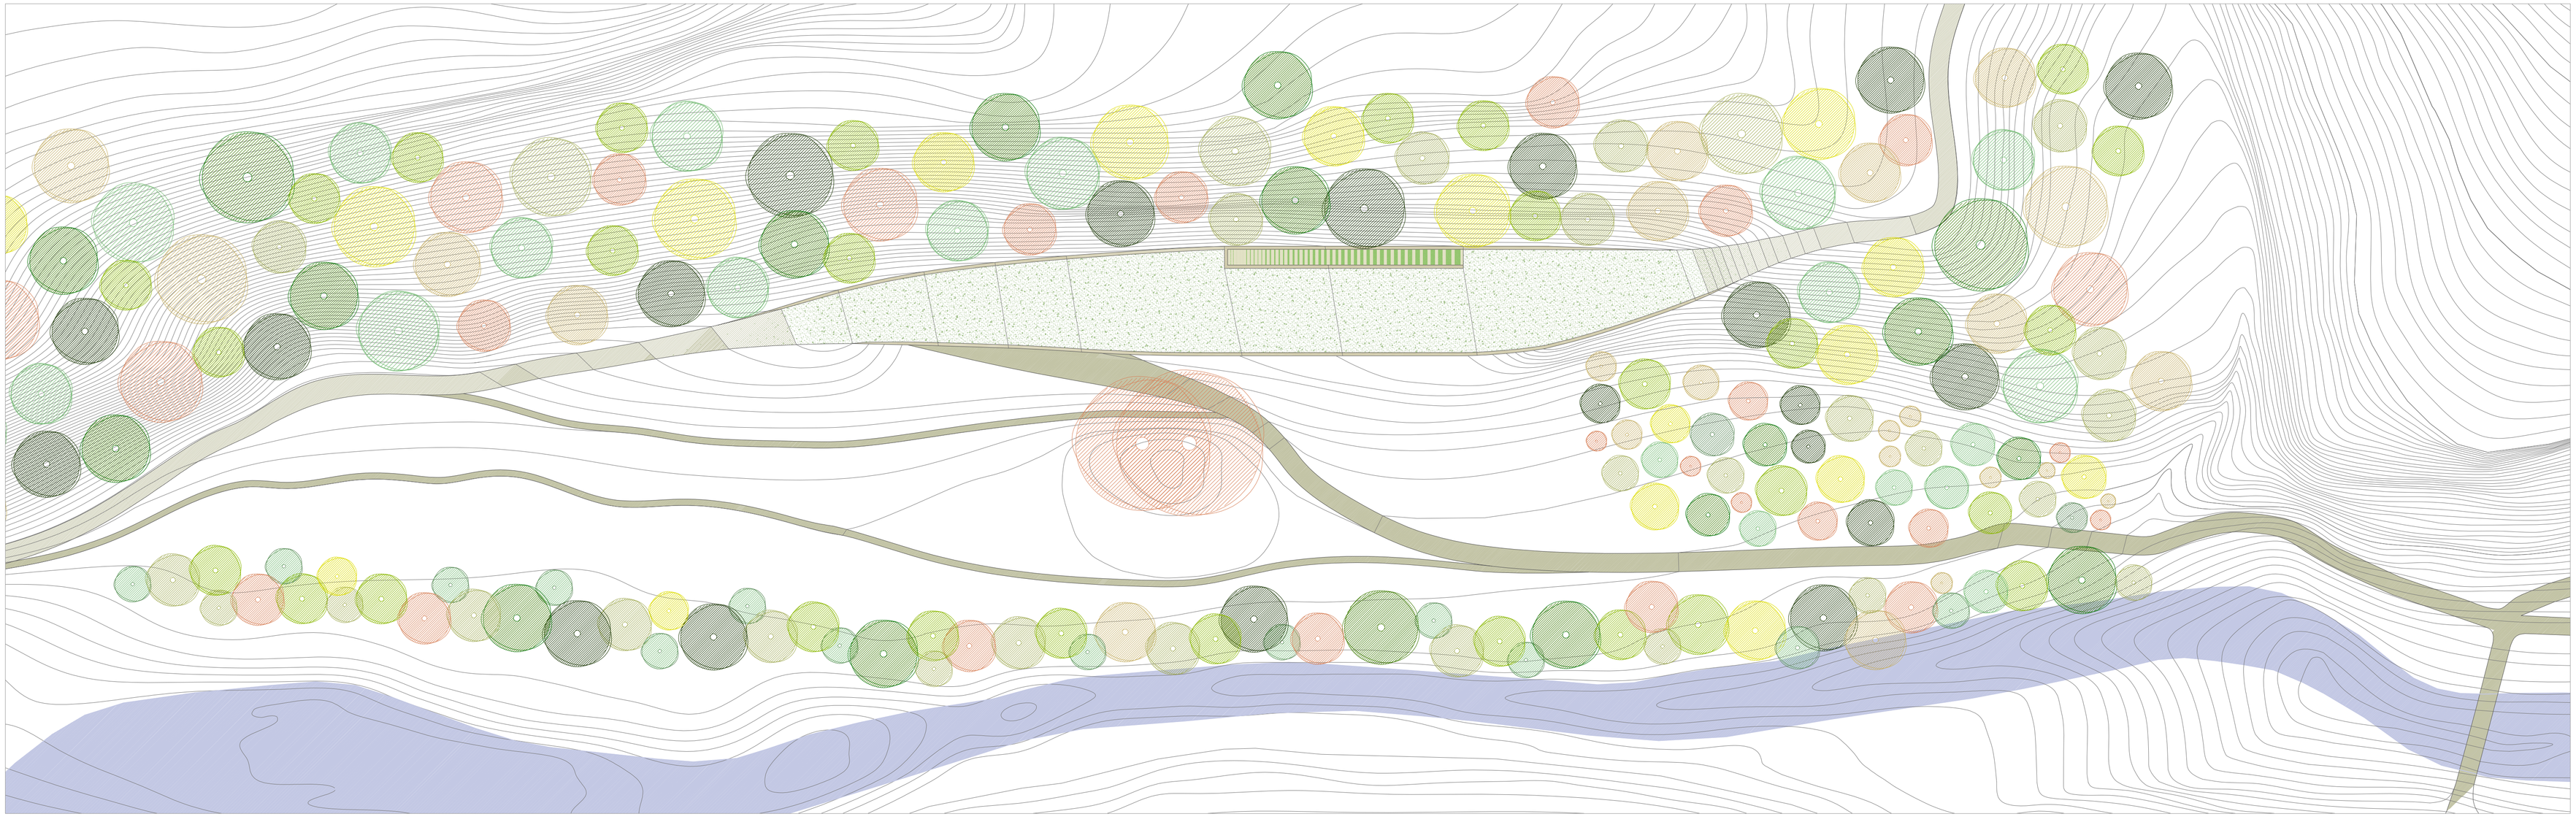

1 | PLANOS GENERALES

1.3 | Planta entorno

1:500

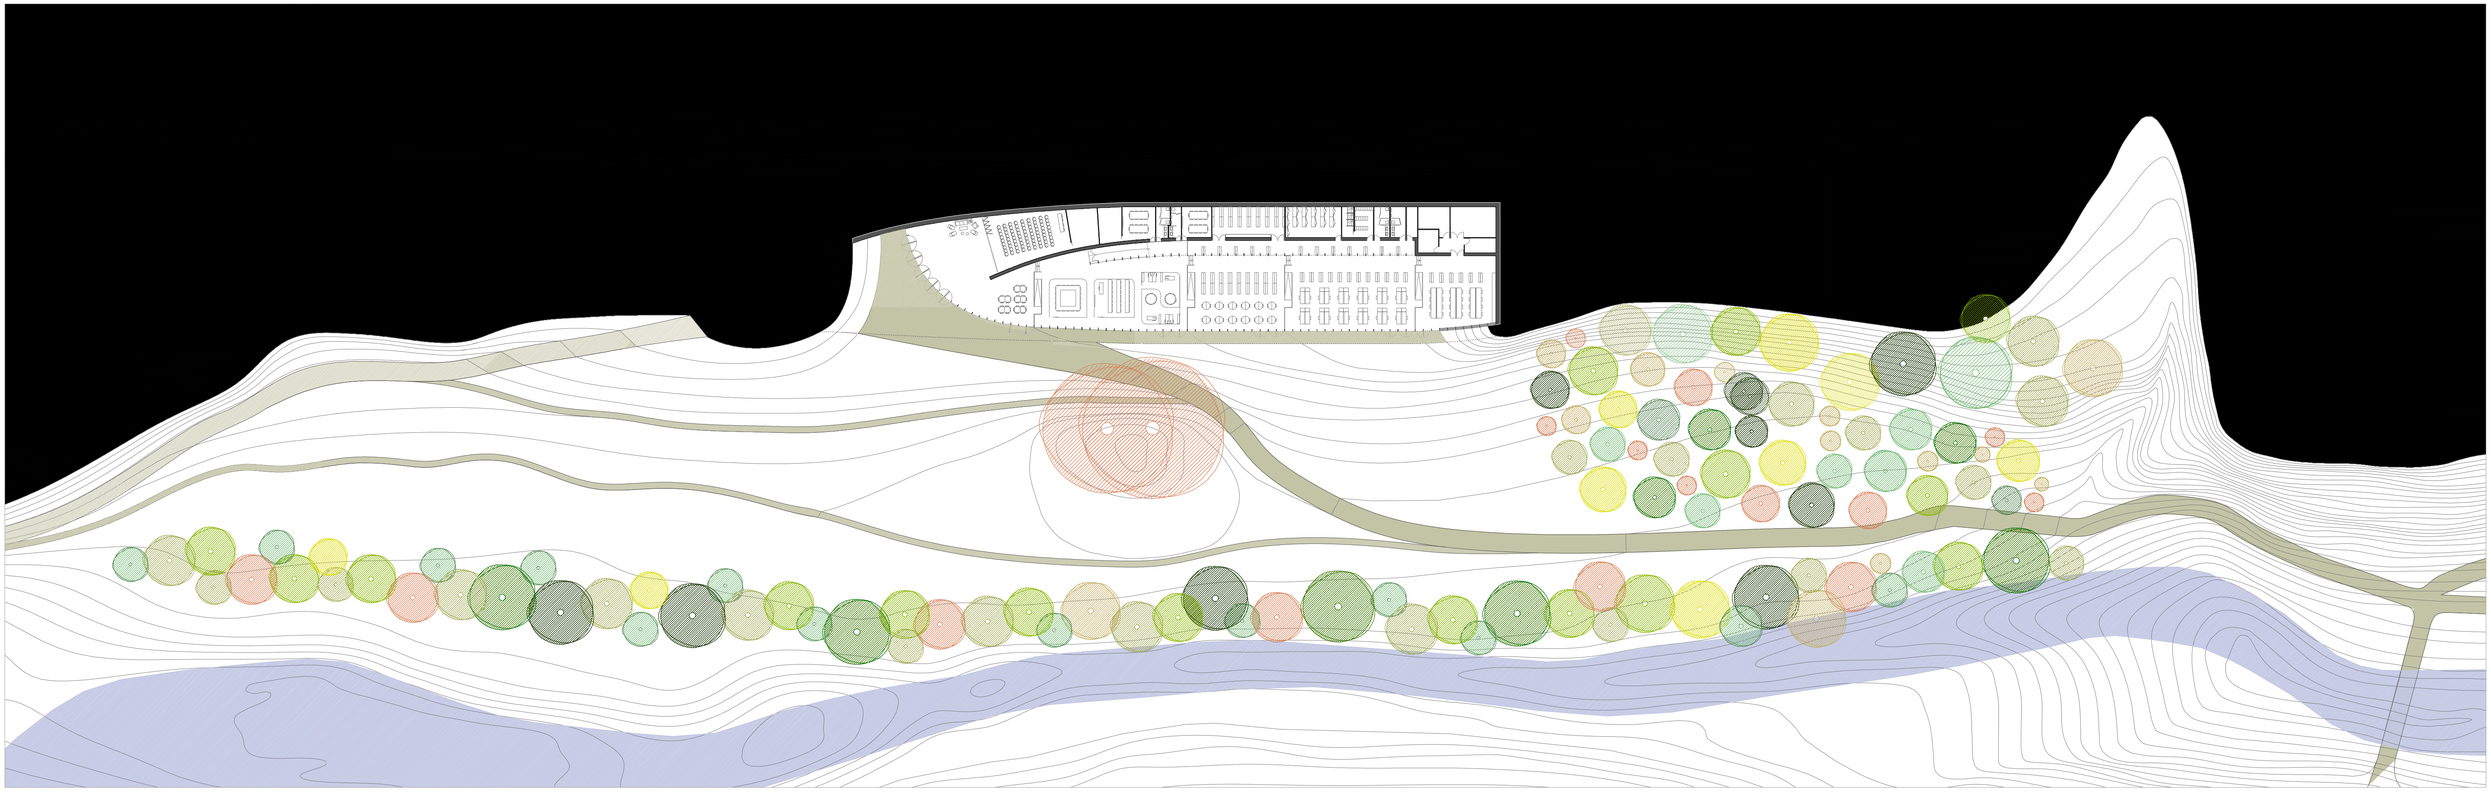

1 | PLANOS GENERALES

1.4 | Alzado y sección longitudinal

1:500

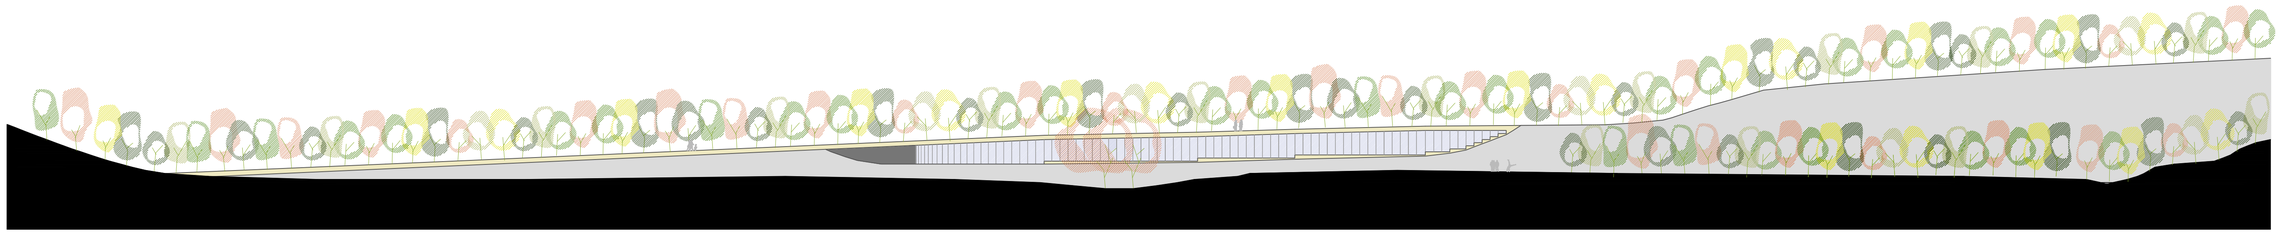

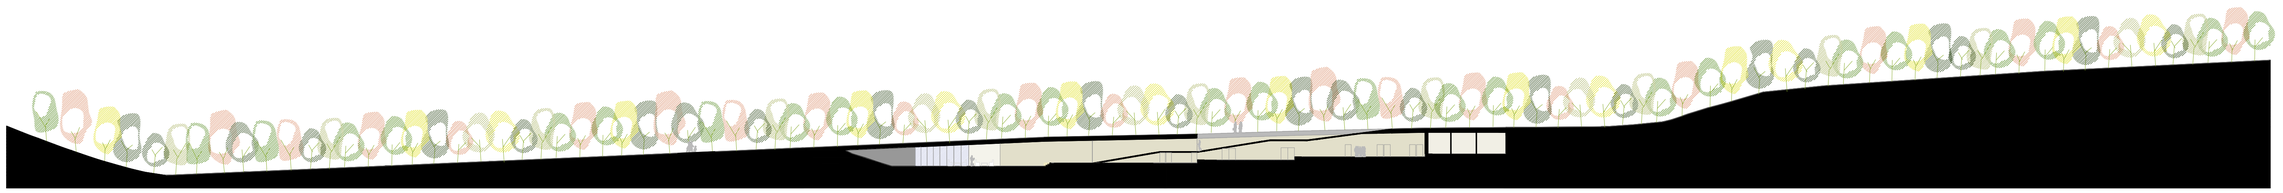

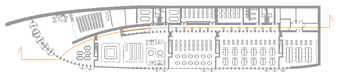

1 | PLANOS GENERALES

1.5 | Secciones transversales

1:500

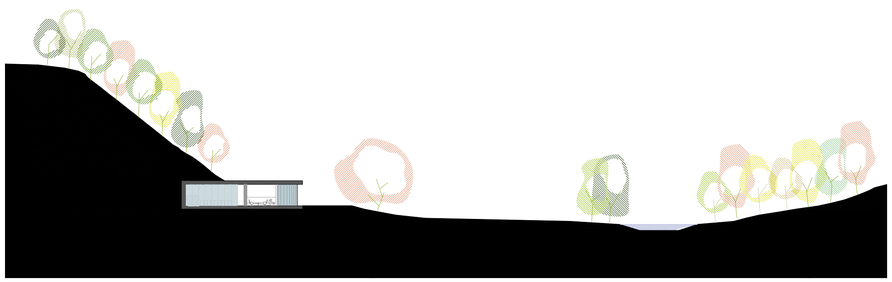

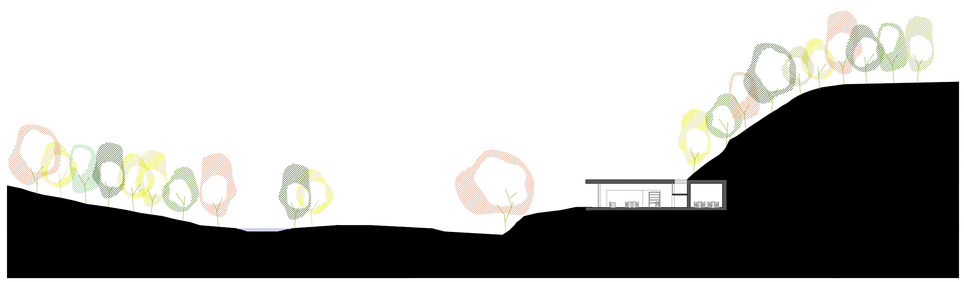

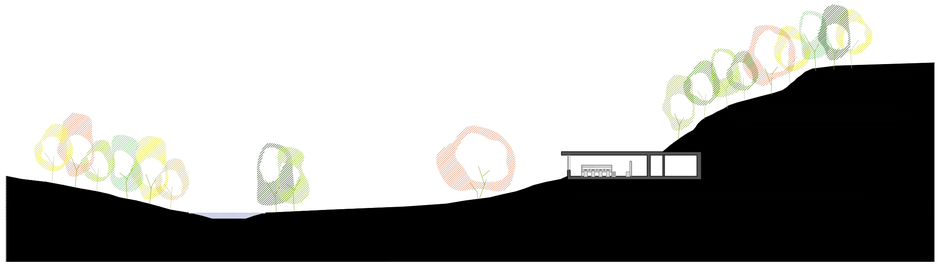

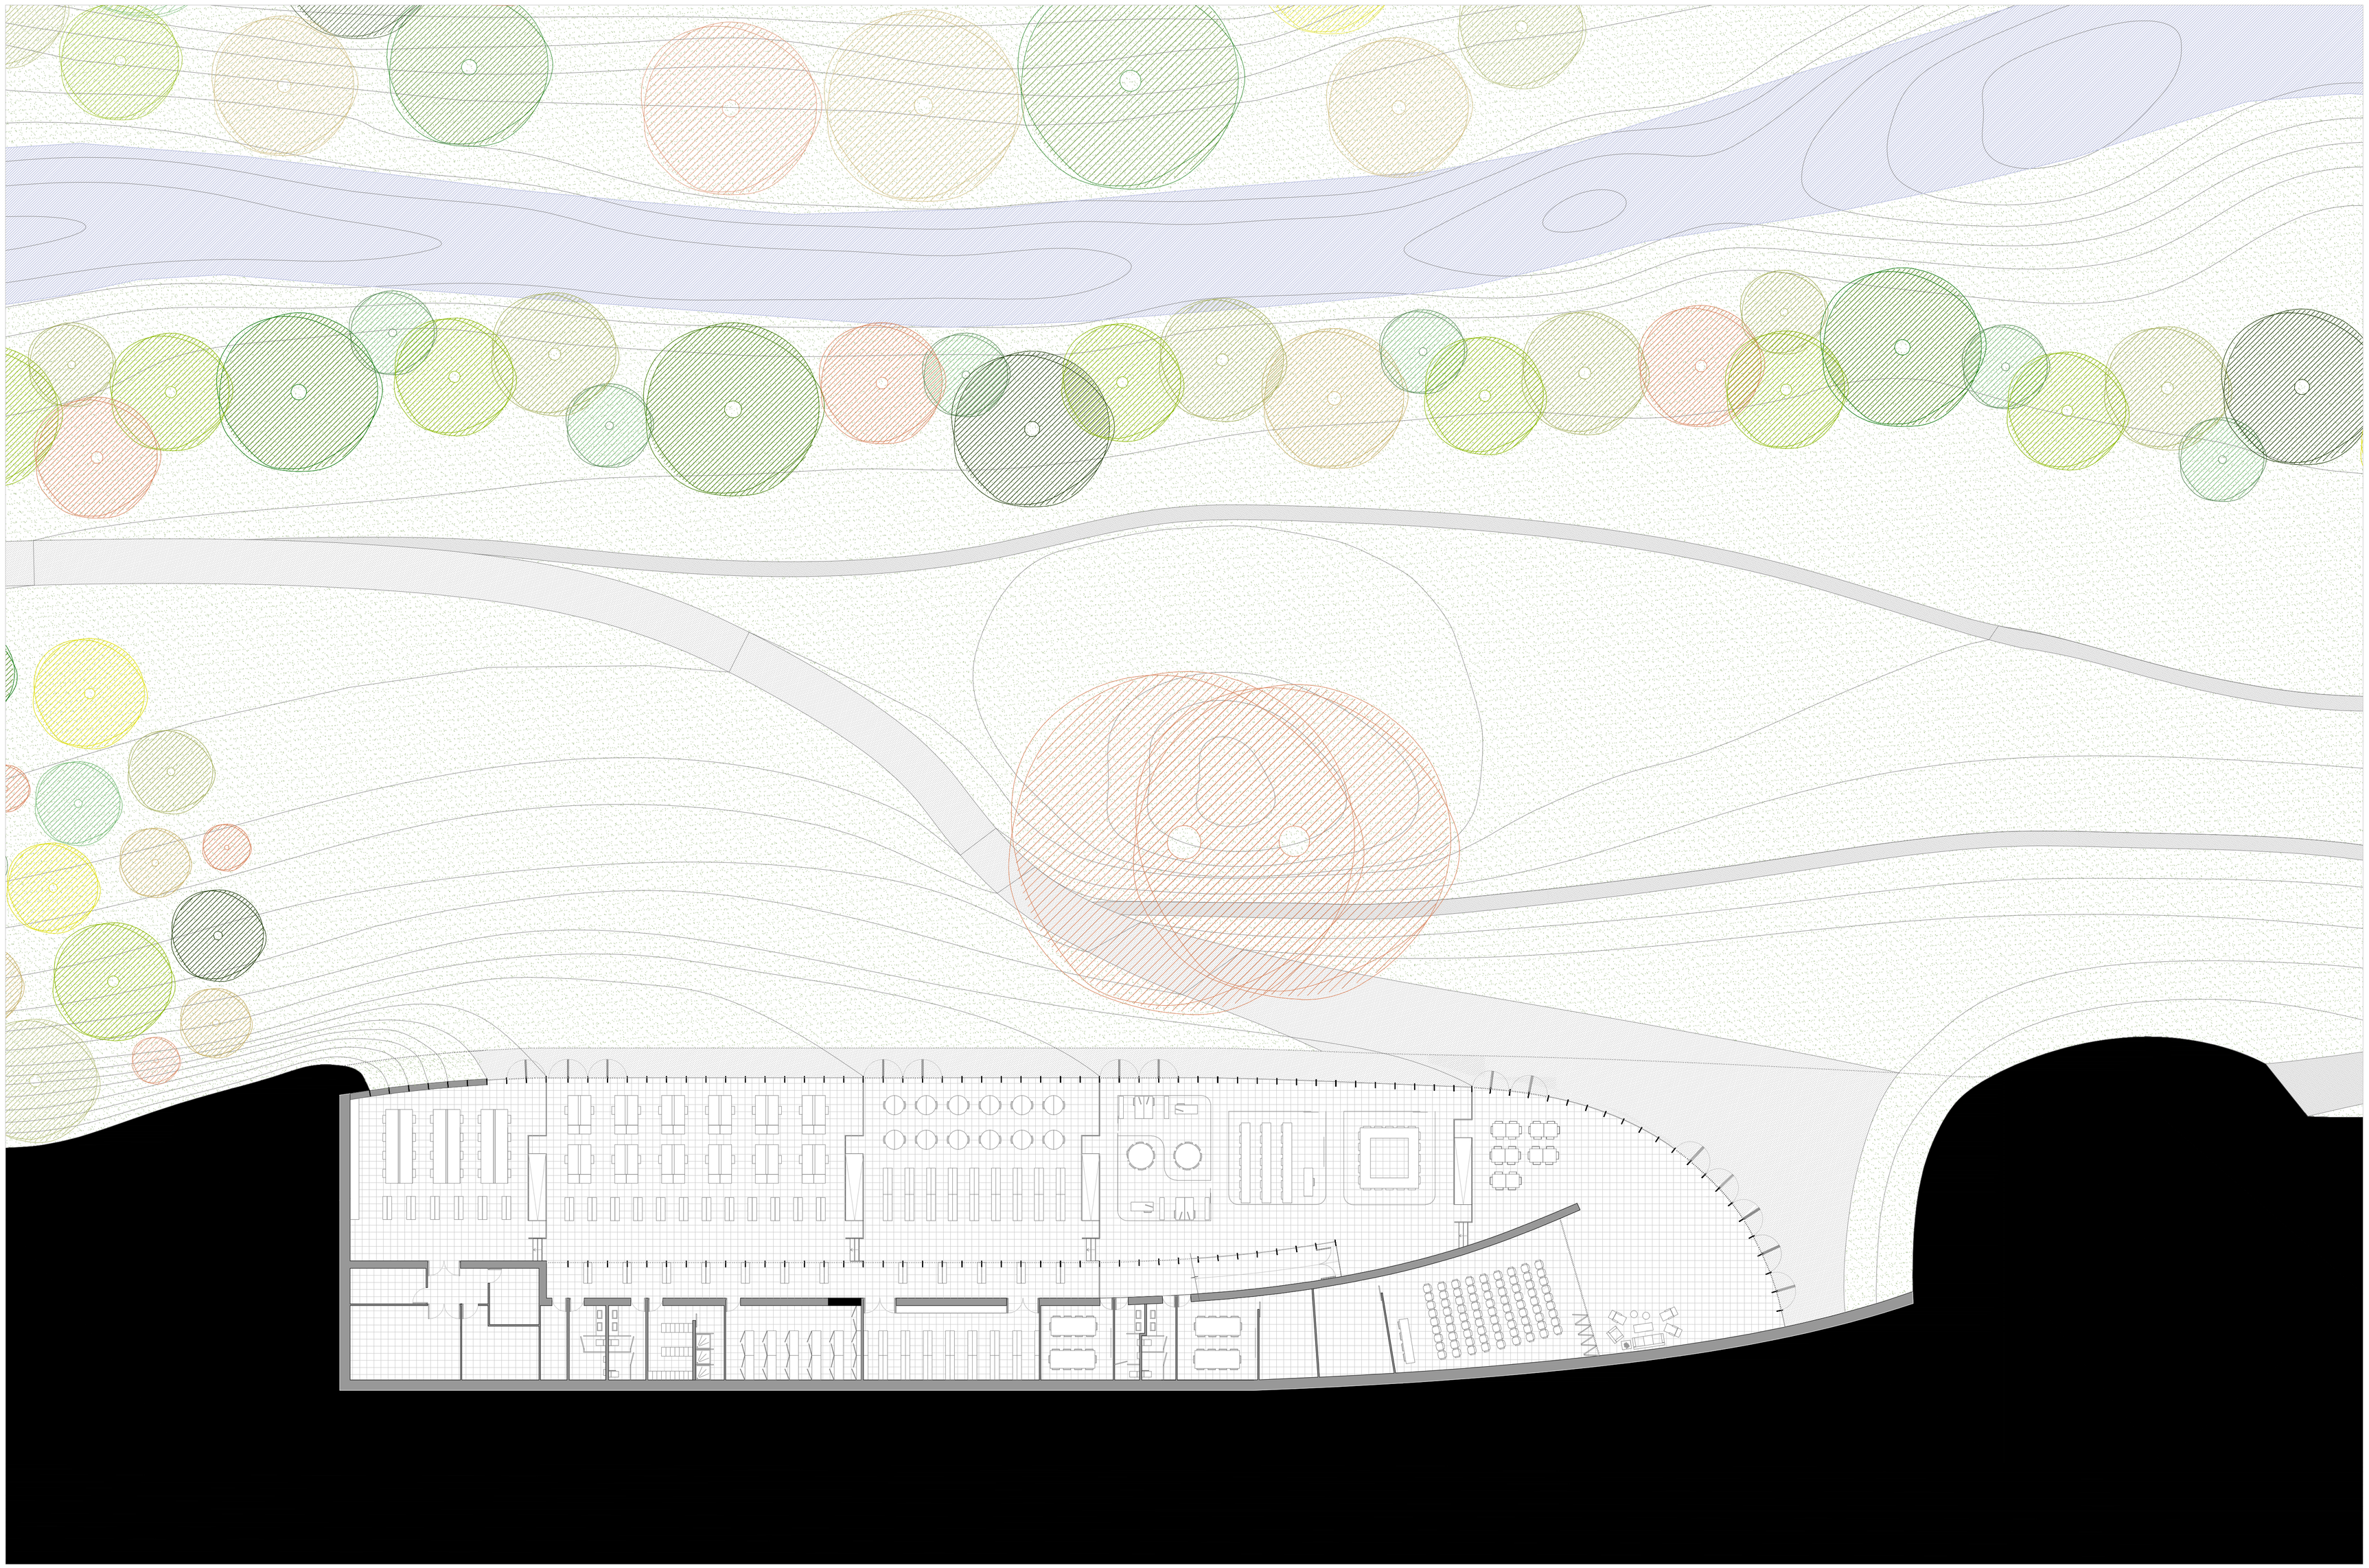

2 | PLANOS DESCRIPTIVOS

2.1 | Planta distribución

e:1/200

N

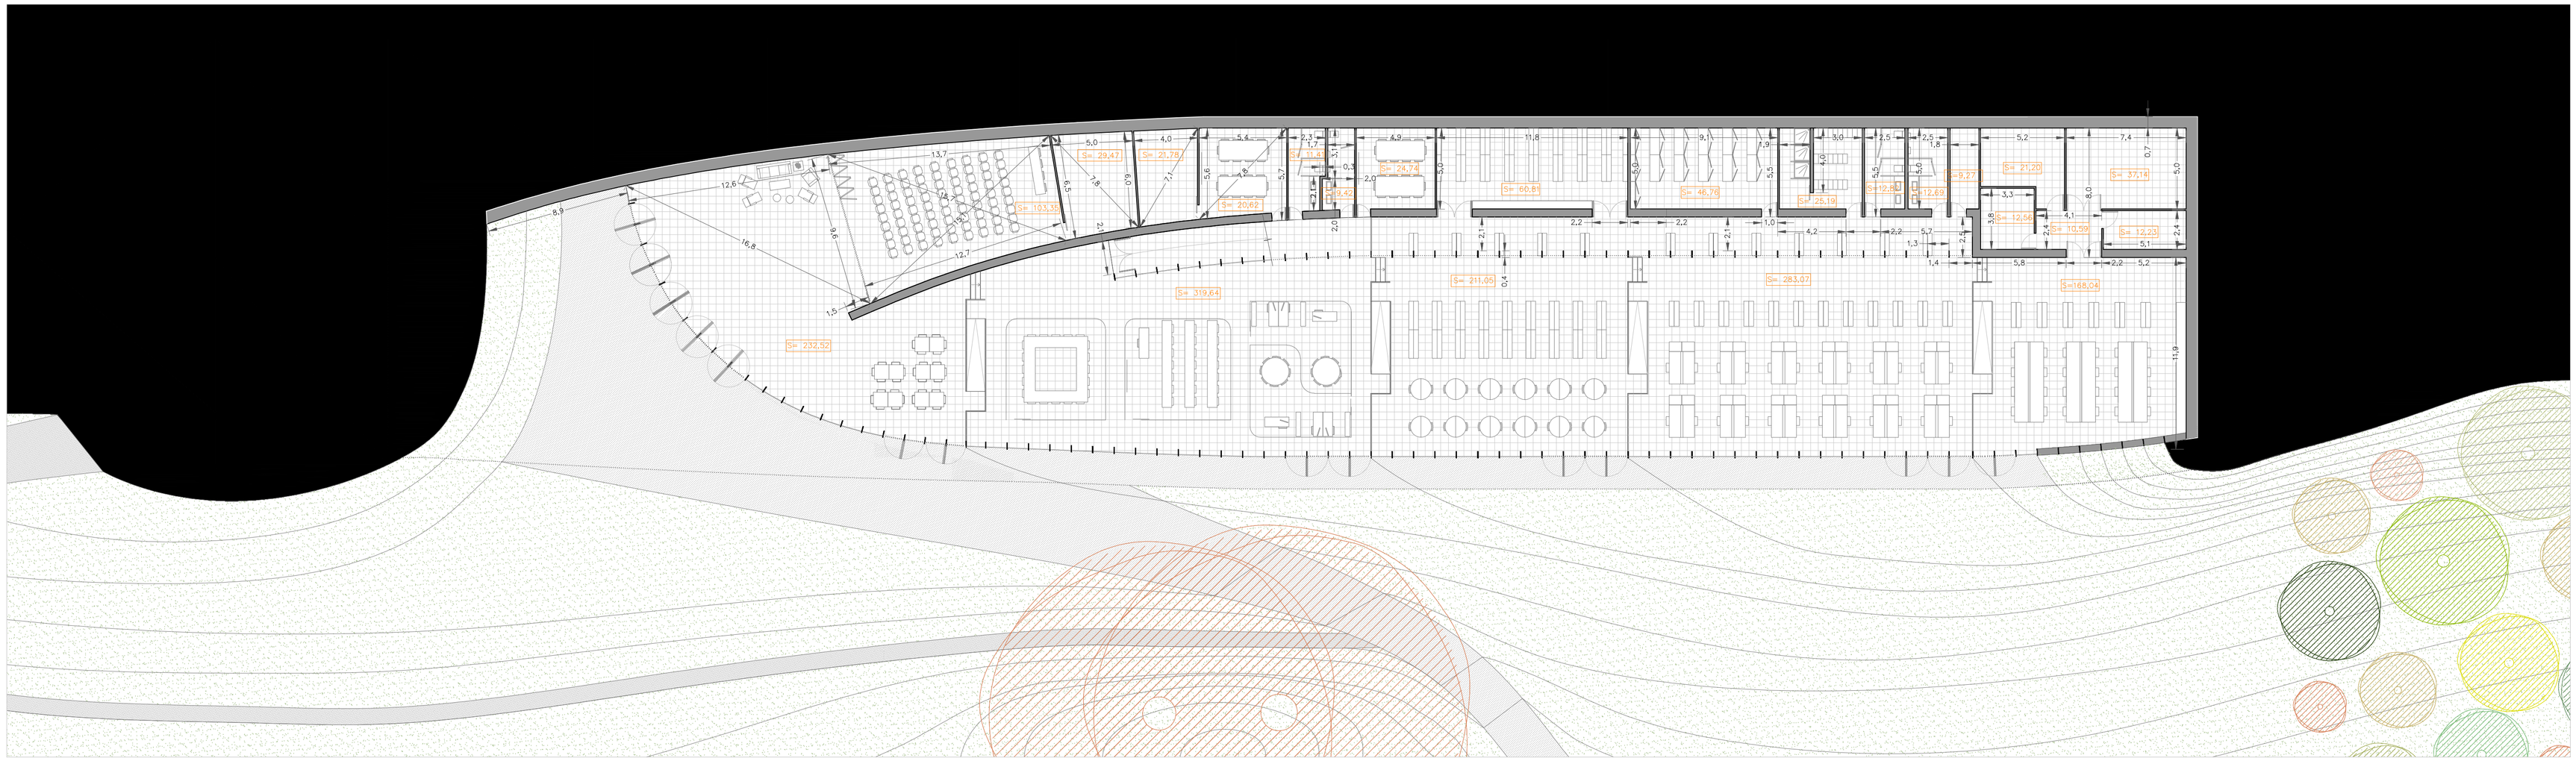

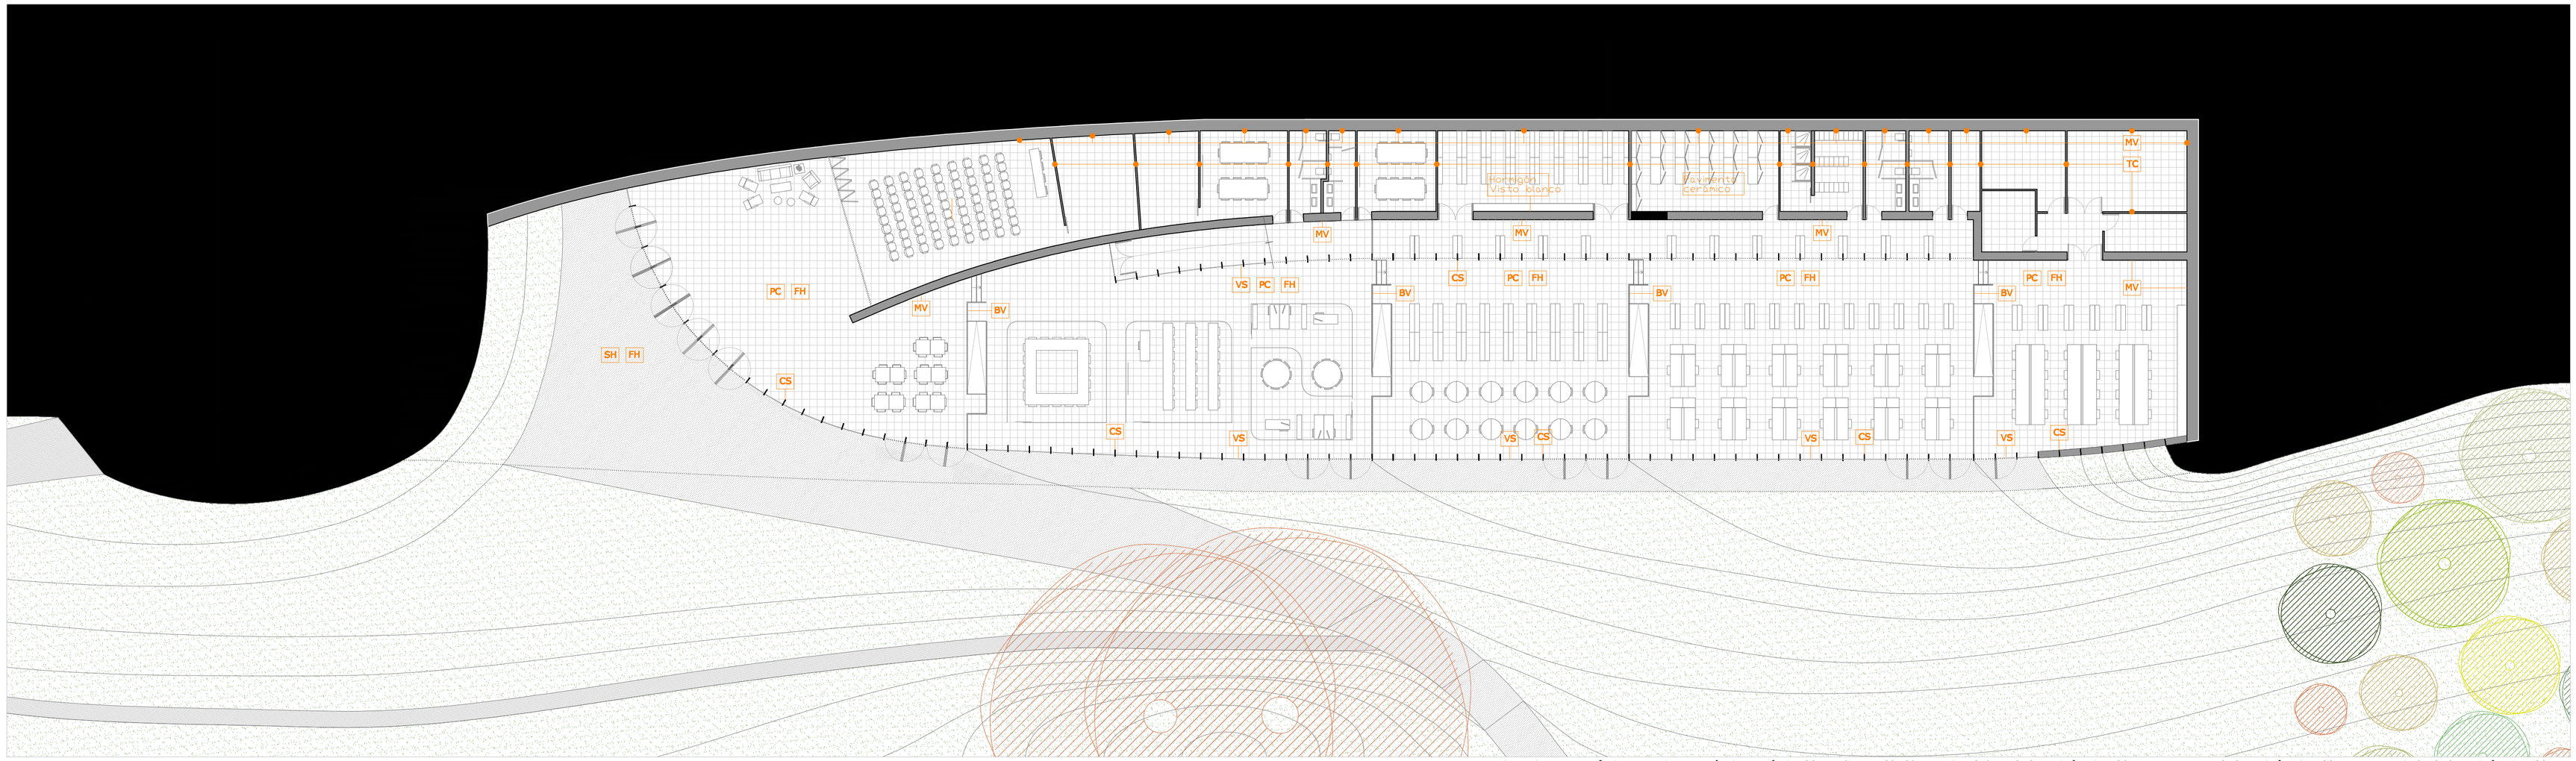

PC_Pavimento cerámico o pavimento técnico cerámico blanco lapato 60x60 cm. SH_Solera de hormigón visto blanco MH_Muro de hormigón visto blanco FH_Forjado de hormigón visto blanco
TC_Tabiquería doble de cartón yeso pintada en blanco CS_Carpintería estructural gris cromado VS_Vidrio de seguridad 3+3+12+4 BV_Barandilla vidrio templado 12 mm.

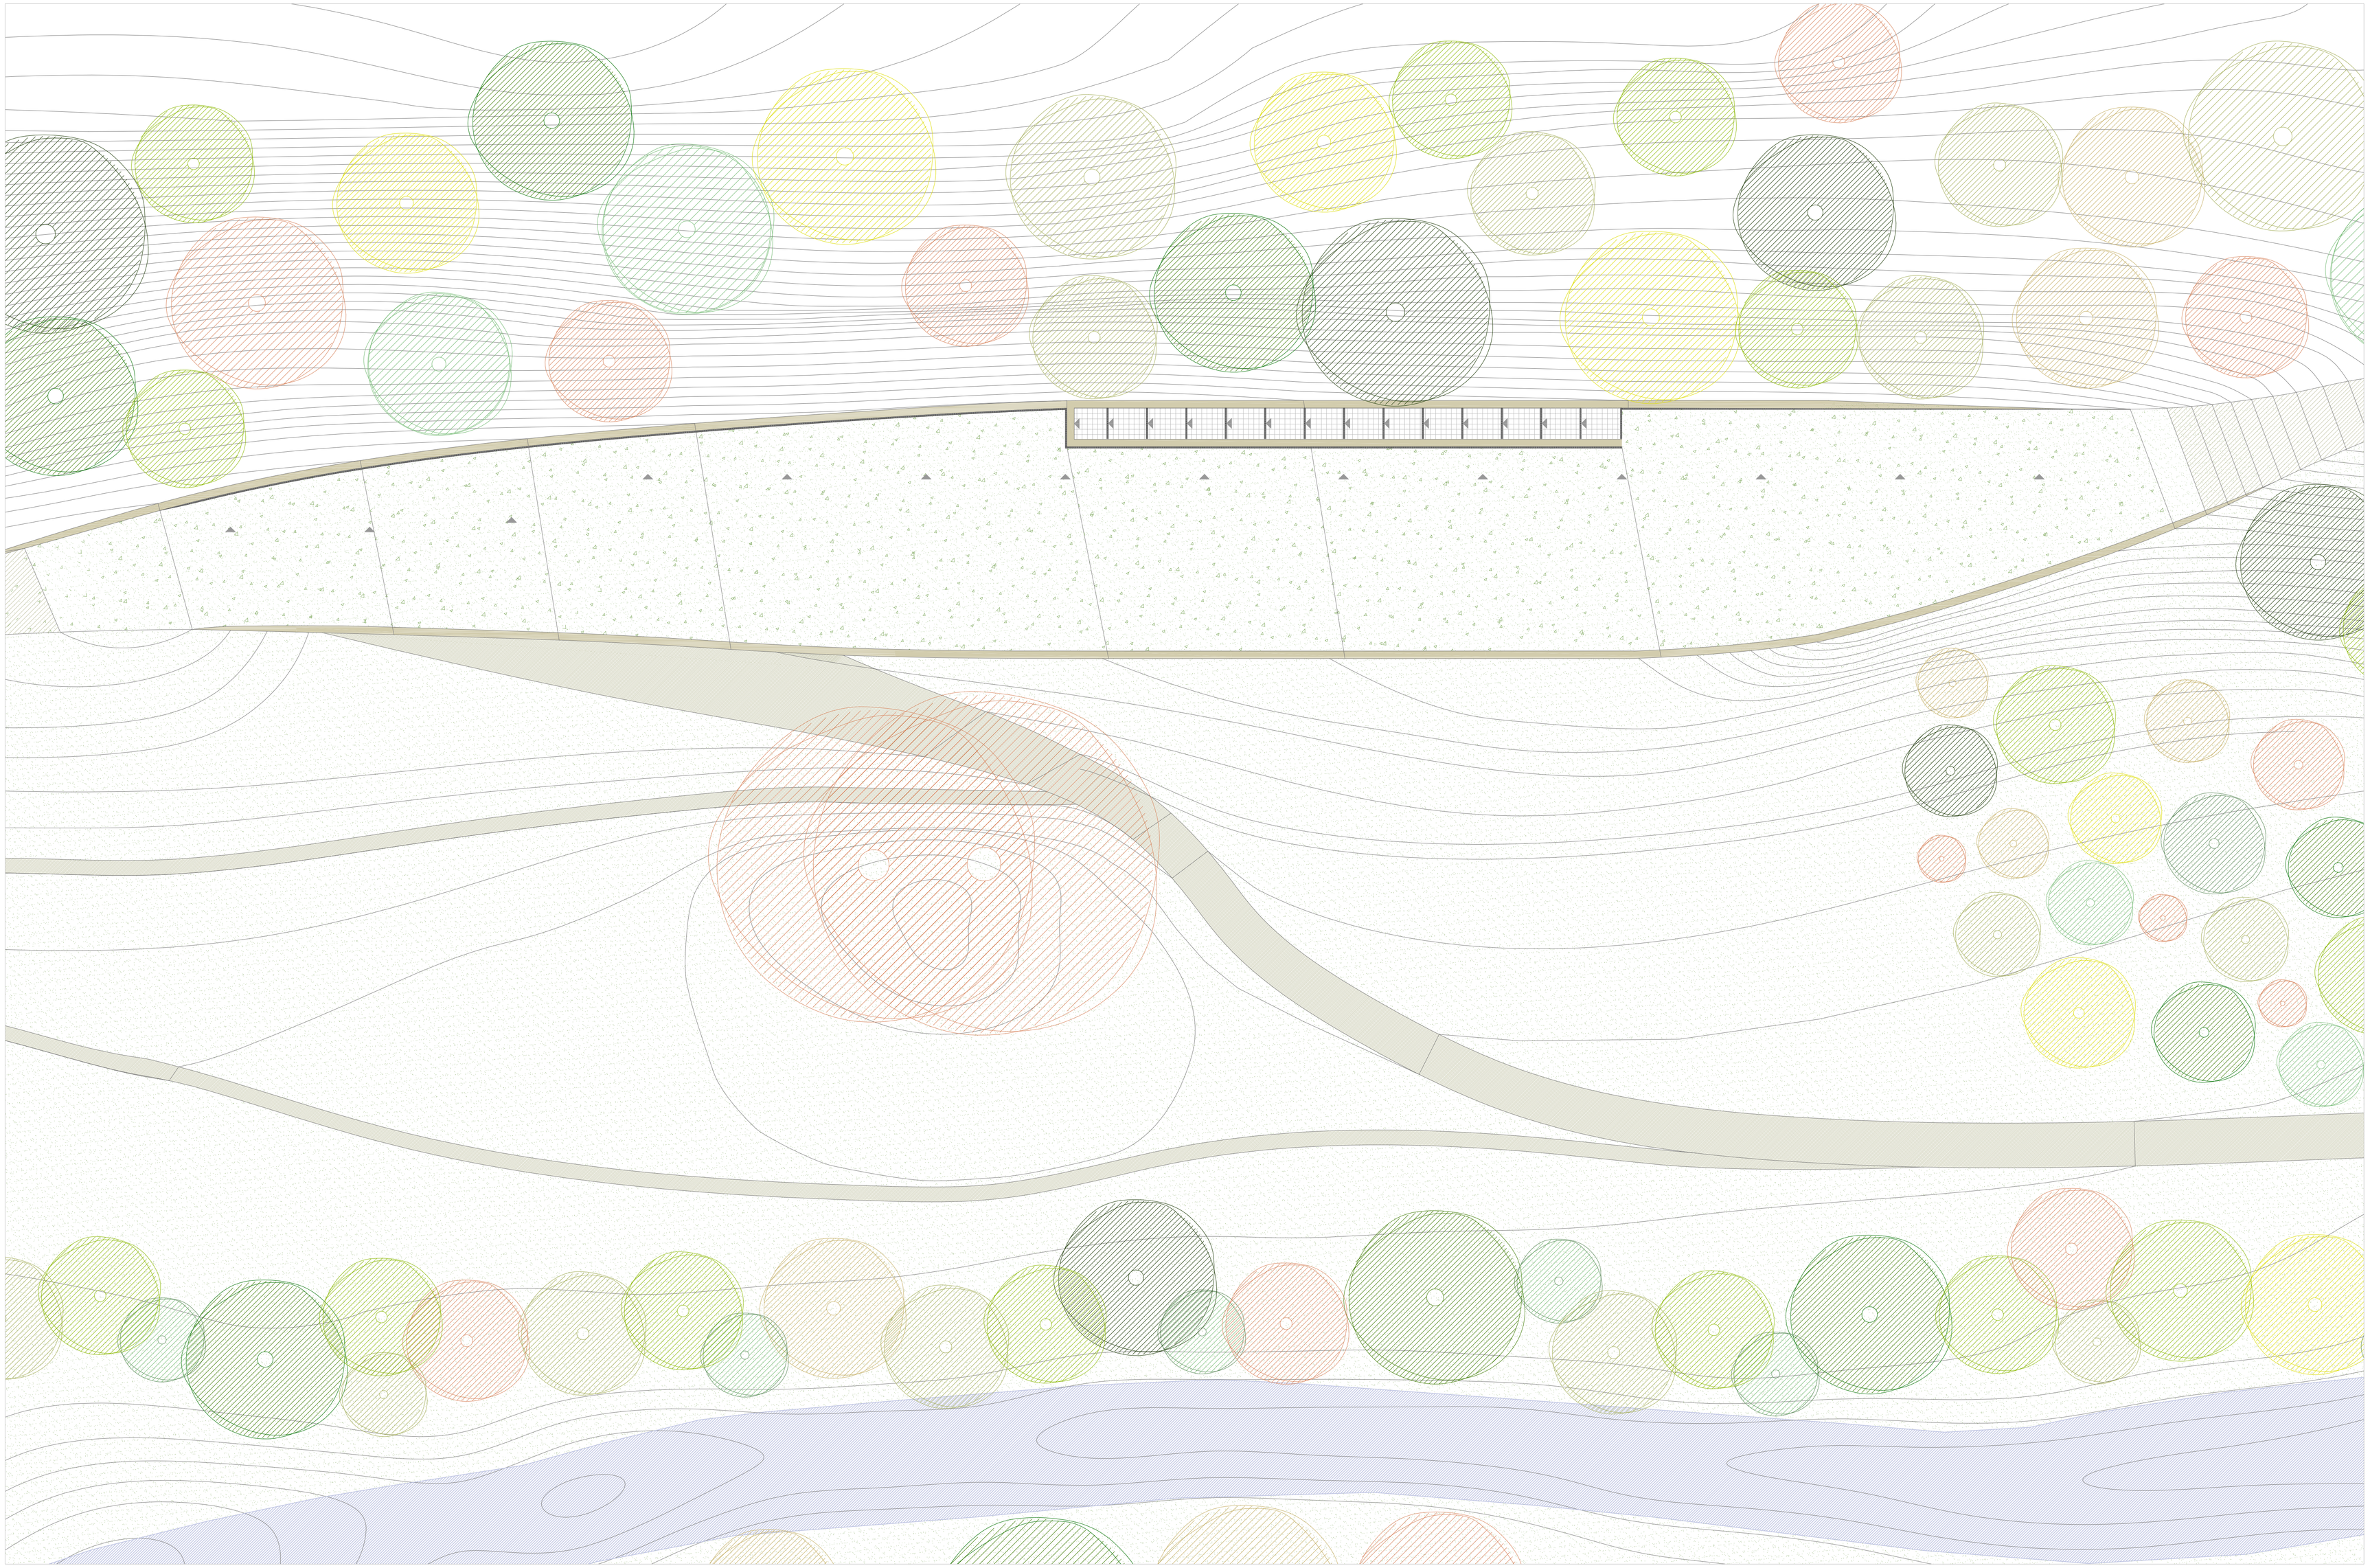

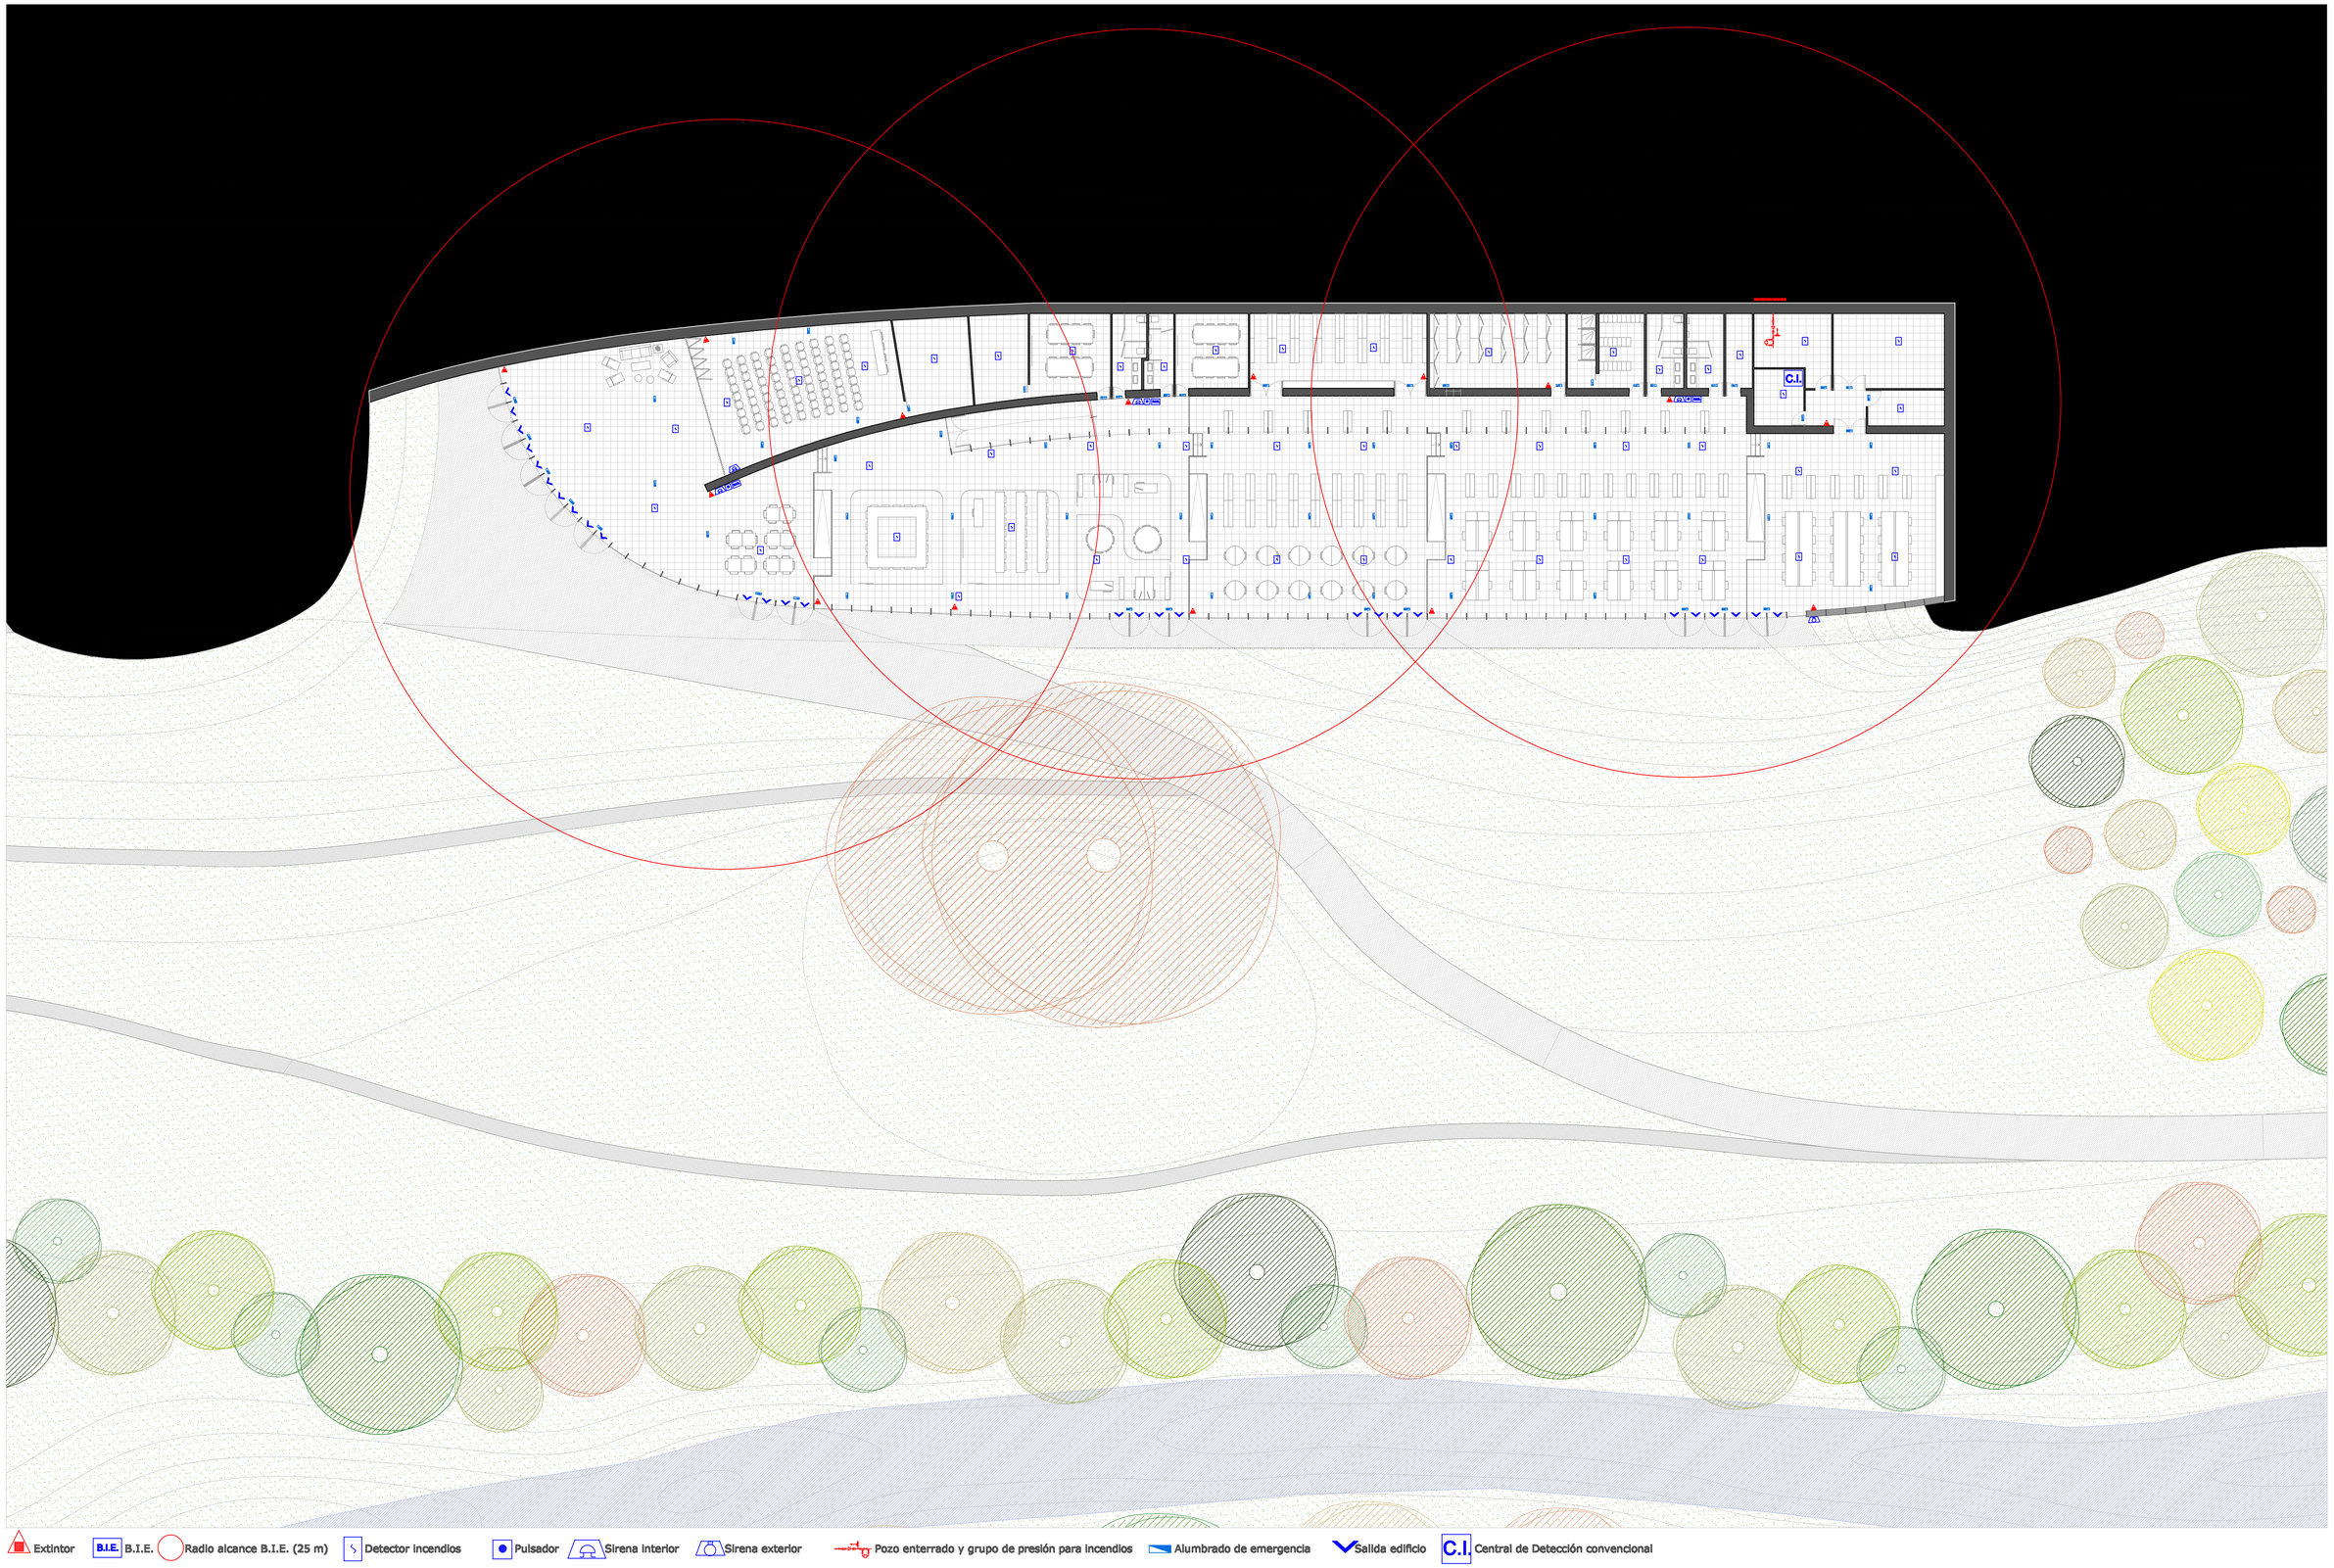

Extintor | B.I.E. | B.I.E. | Radio alcance B.I.E. (25 m) | Detector incendios | Pulsador | Sirena interior | Sirena exterior | Pozo enterrado y grupo de presión para incendios | Alumbrado de emergencia | Salida edificio | C.I. | Central de Detección convencional

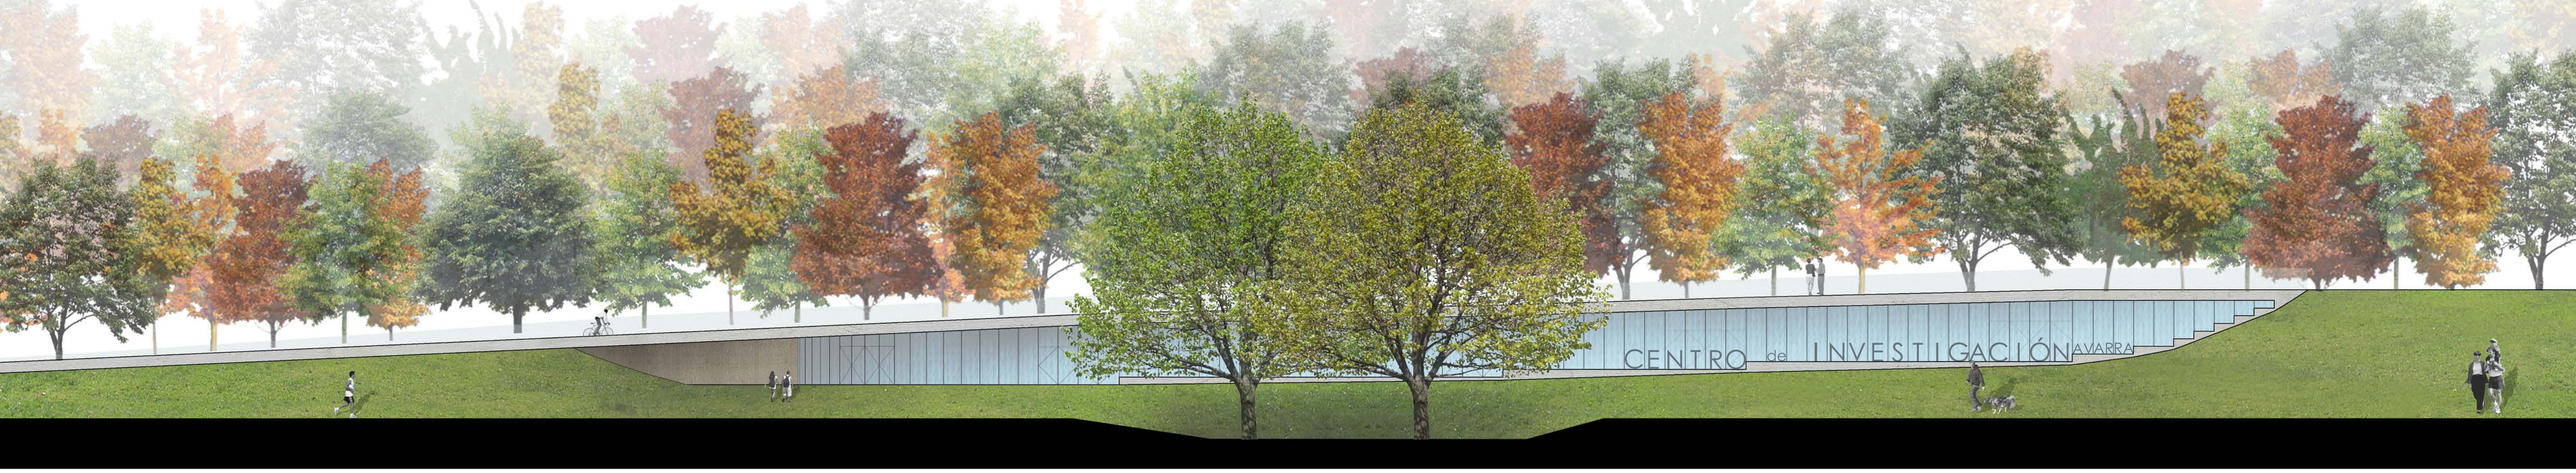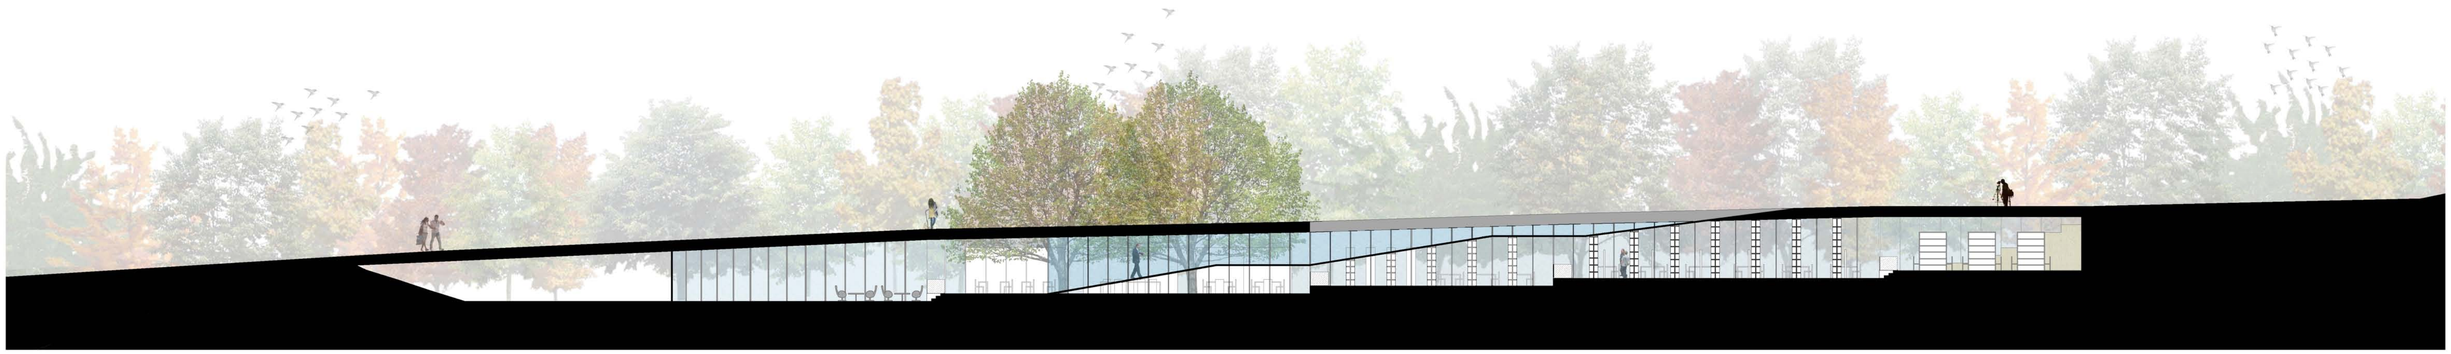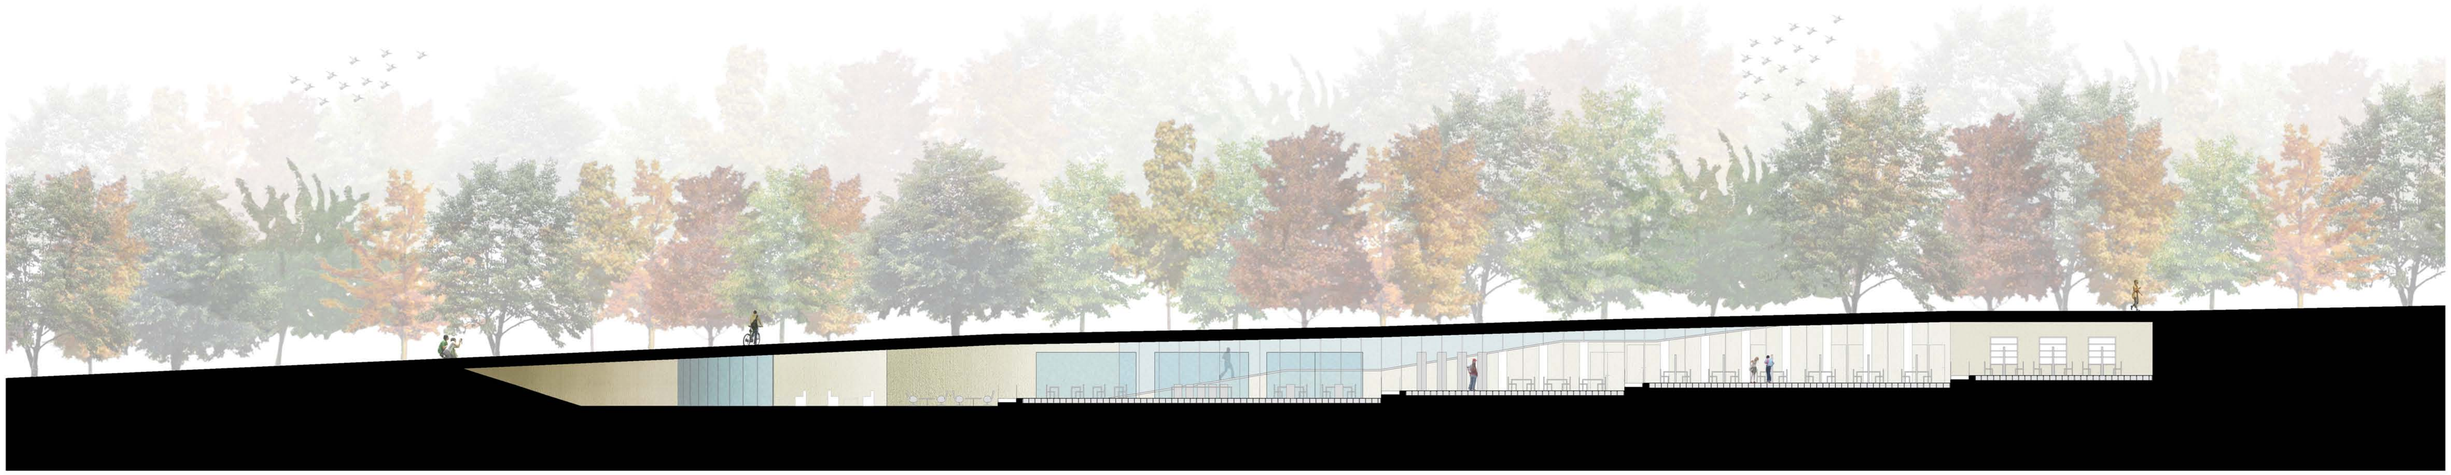
CENTRO de INVESTIGACIÓN AVARRA