
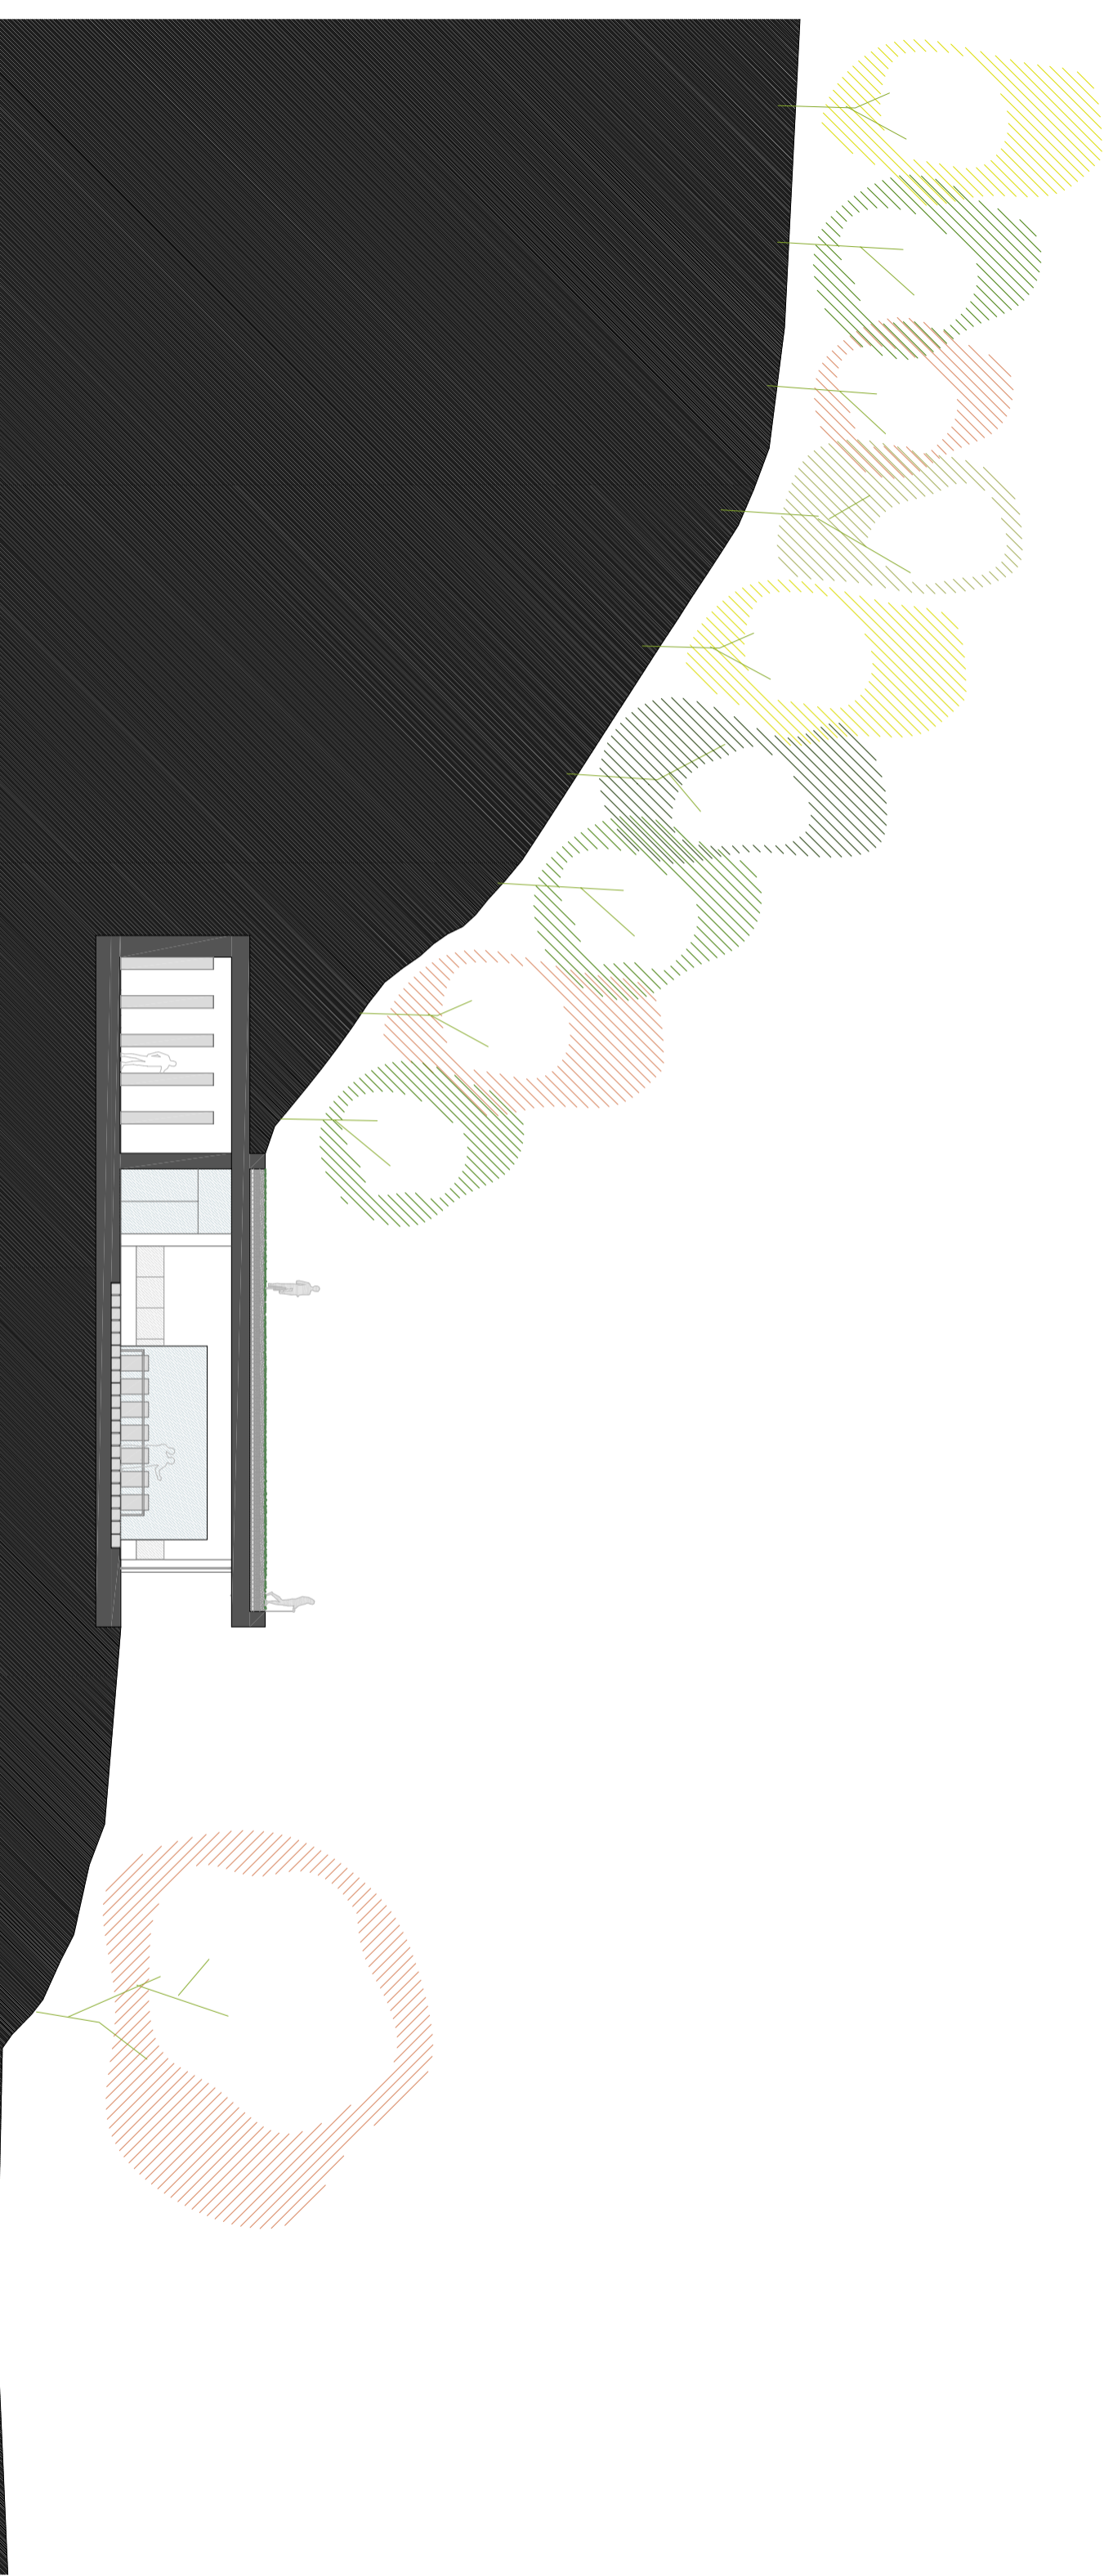


2 | PLANOS DESCRIPTIVOS

2.8 | Secciones transversales


e: 1/200

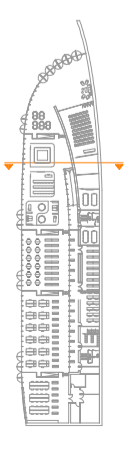

2 | PLANOS DESCRIPTIVOS

2.8 | Secciones transversales



e:1/200

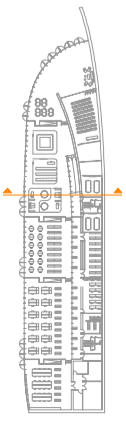

2 | PLANOS DESCRIPTIVOS

2.8 | Secciones transversales

e:1/200

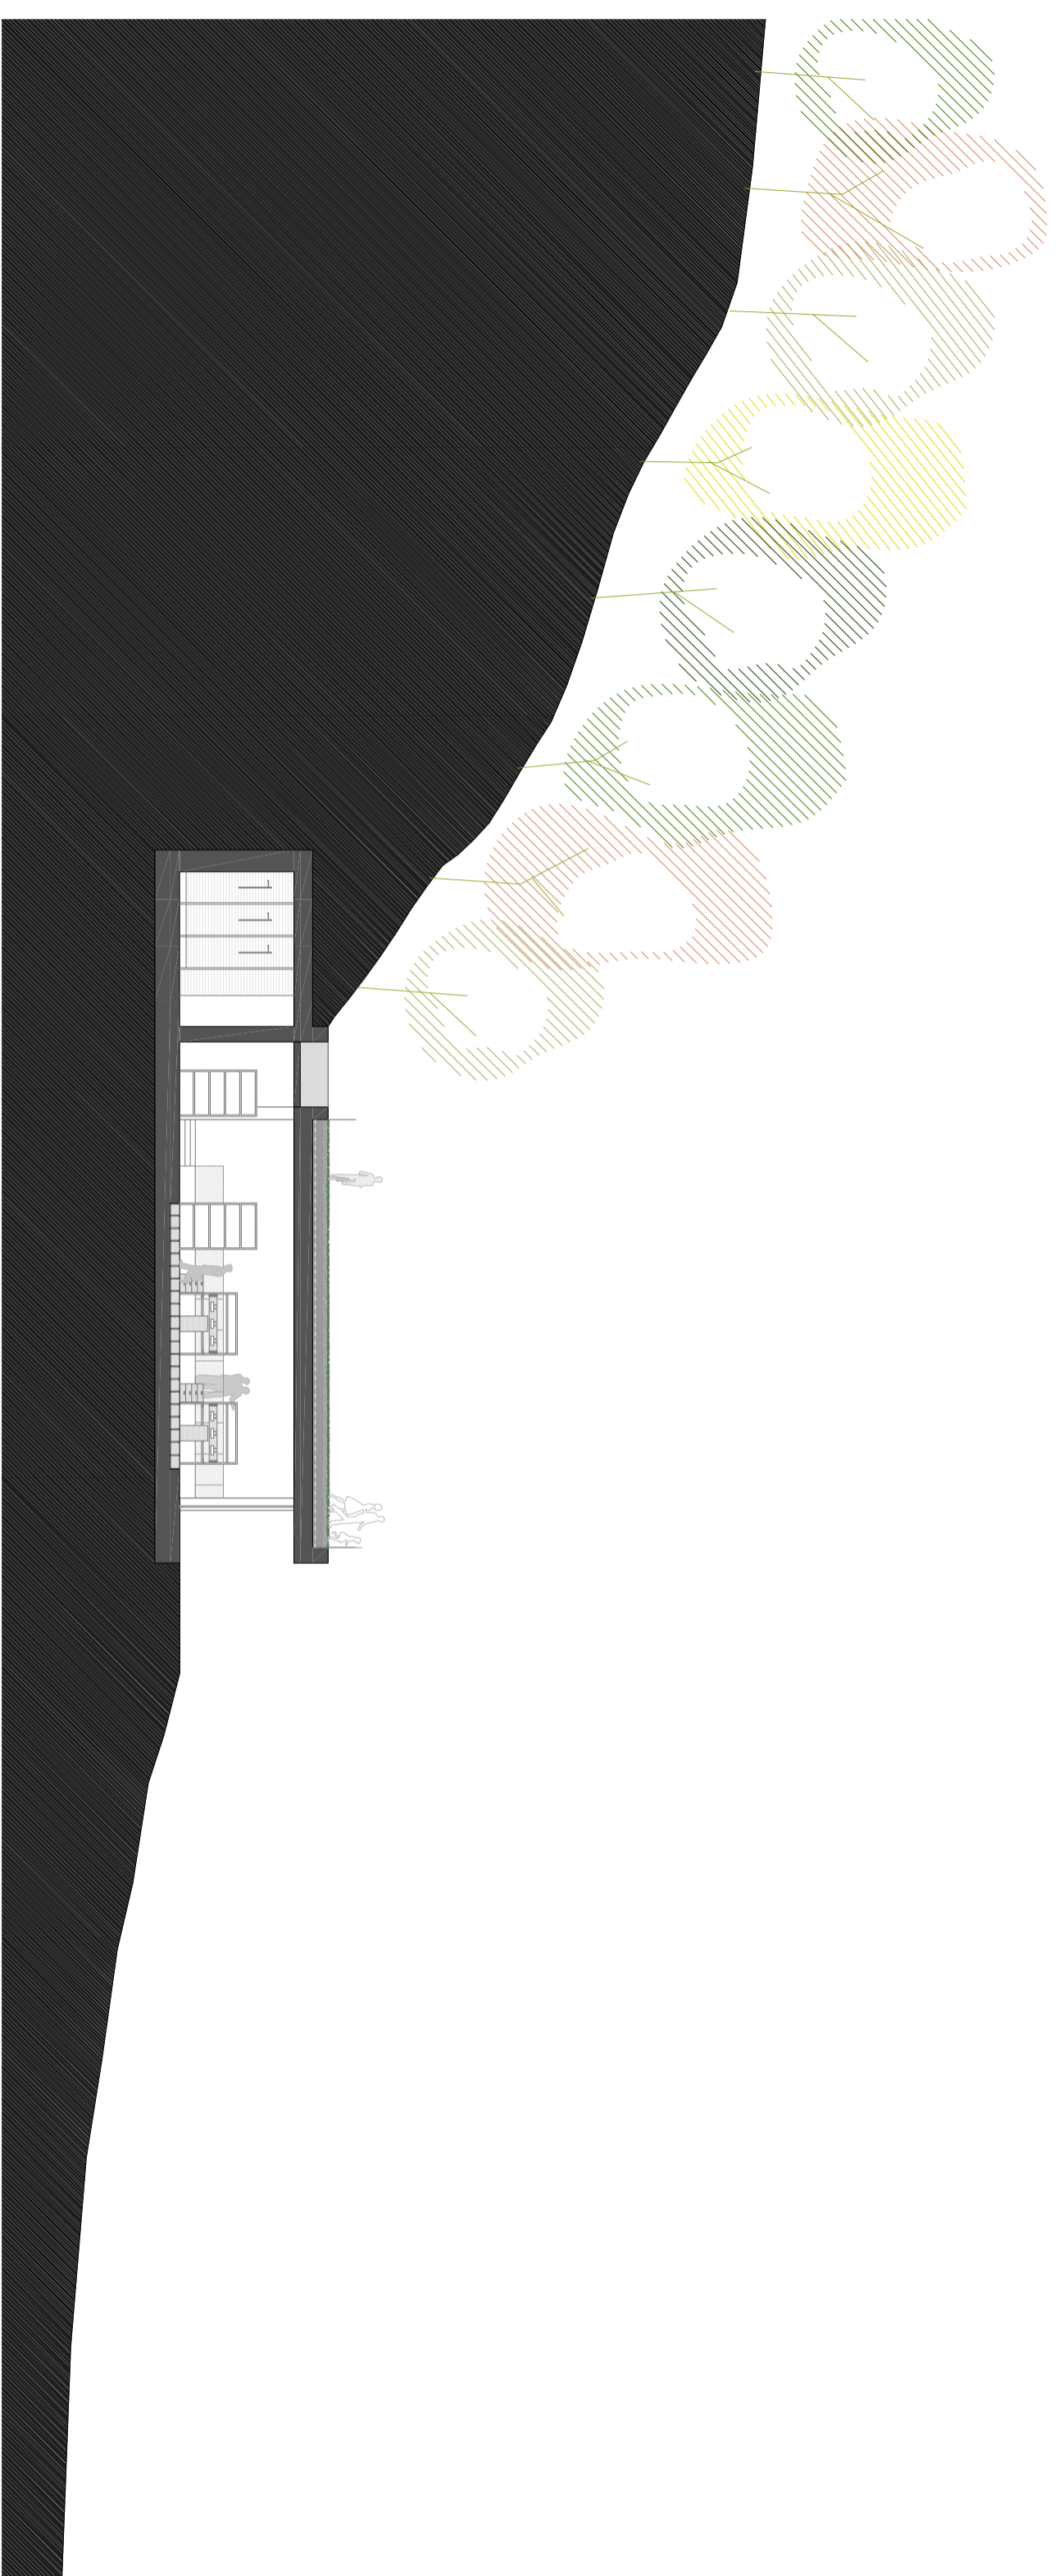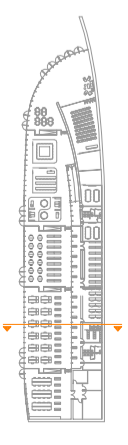

2 | PLANOS DESCRIPTIVOS

2.8 | Secciones transversales

e:1/200

