


**LEVER HOUSE**  
Gordon Bunshaft (SOM Architects)  
New York

Volúmen superior desvinculado del volumen inferior por una planta libre y retranqueo de la estructura del plano de fachada.



**BERGPOLDER BUILDING**  
Brinkman\_Van Tijen\_Van der Vlug  
Rotterdam

Agrupación con acceso por corredor.

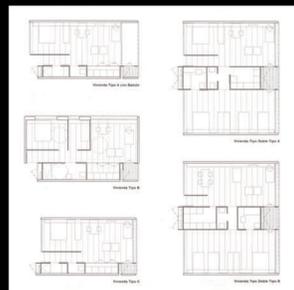

**CONCURSO JÓVENES ARQUITECTOS**  
Mara Binefa\_Montserrat Fusano\_  
Mónica Sánchez  
Barcelona

Viviendas pasantes. Agrupación de zonas húmedas (zonas sirvientes) en una banda. Se libera el resto del espacio


**VIVIENDAS IN TERGENERACIONALES**  
Consuelo Argüelles  
Alicante

Estratificación de usos, transición público-privado a medida que se asciende. Espacios comunes distribuidos en las distintas plantas de viviendas.



**VIVIENDAS SOSTENIBLES**  
FOA Architects  
Carabanchel, Madrid

Idea piel exterior. Tratamiento continuo de fachada.

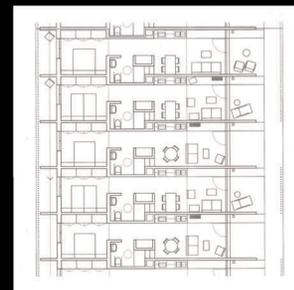

**CENTRO DE DÍA Y VIV. TUTELADAS**  
Javier García Solera  
Alicante

Vivienda pasante. Acceso por corredor con espacios intermedios. Espacio previo exterior más público, espacio exterior trasero más privado.

**VIVIENDAS PROTEGIDAS\_RIU SEC**  
Santatecla Arquitectos  
Castellón




Materialidad. Imagen exterior del volúmen.



**FANSWORTH HOUSE**  
Mies Van der Rohe  
Plano, Illinois

Tratamiento de espacios húmedos como mobiliario

## la zonificación

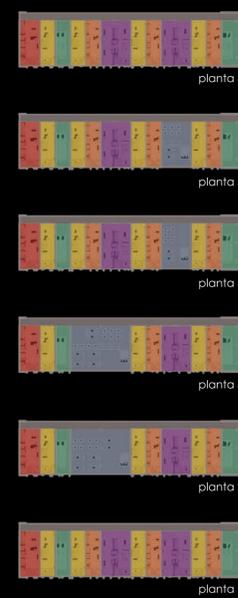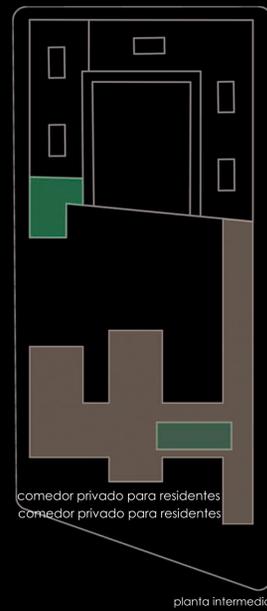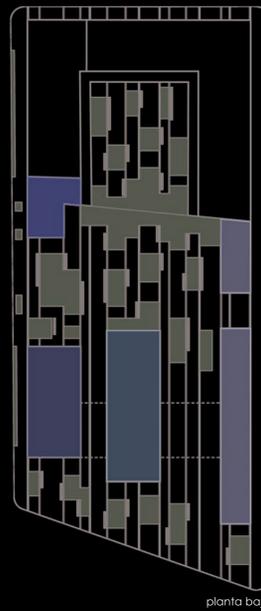


aulas: informática\_polivalentes\_prensa  
gimnasio\_piscina\_spa\_consulta médica  
restaurante\_área comercial  
hall acceso biblioteca\_cafetería

comedor privado para residentes  
biblioteca\_mEDIATECA\_administración  
terrazza ajardinada transitible

vivienda para mayores (1-2 personas)  
vivienda para jóvenes (1-2 personas)  
vivienda para jóvenes (4 personas)  
vivienda para jóvenes adaptada (1-2 personas)  
núcleos de comunicación  
zonas comunes



alzado este e: 1/200

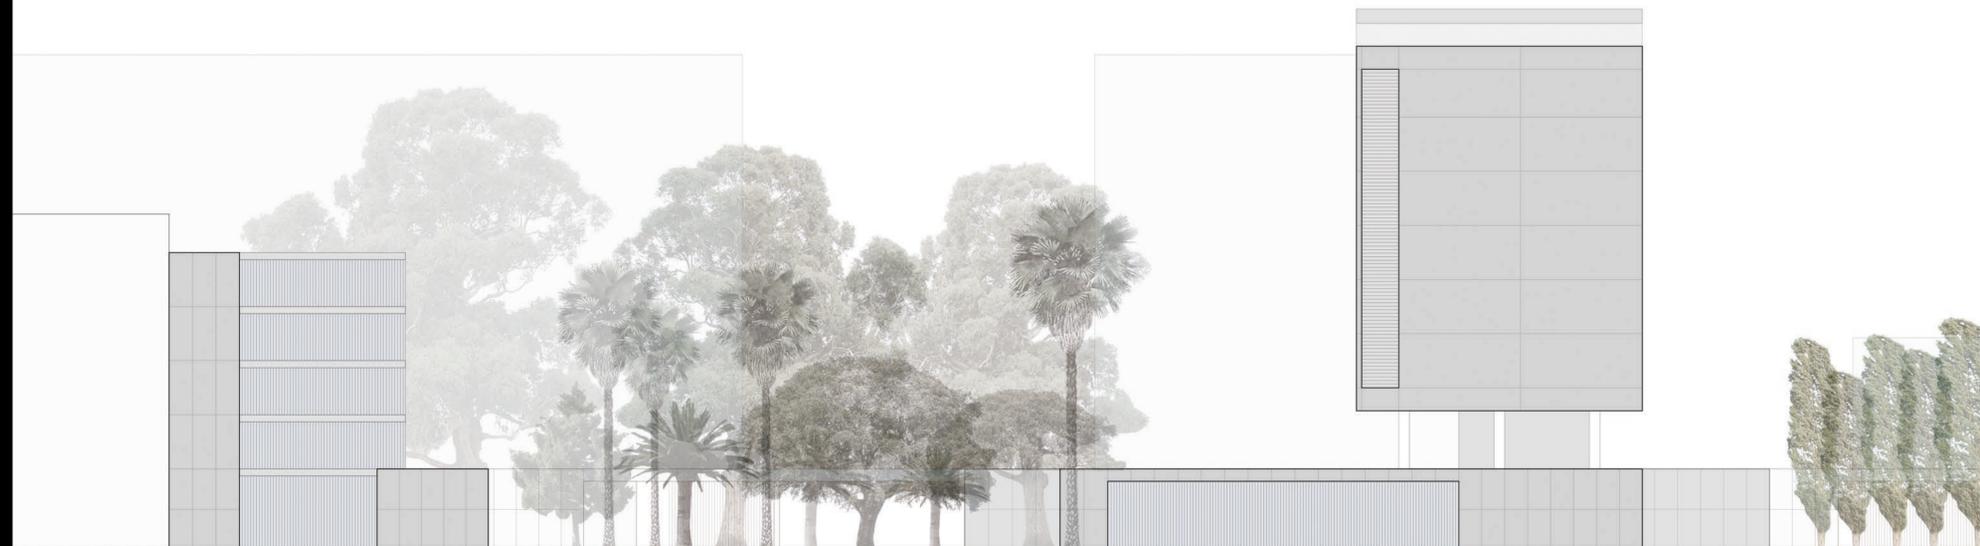

alzado oeste e: 1/200