


planta primera y sexta e: 1/200

MODULARIO:



MOBILIARIO MODULAR\_ los usuarios, según sus actividades y sus necesidades pueden escoger distintos módulos cuyo diseño facilite el almacenamiento de sus objetos.



sección c-c' e: 1/200

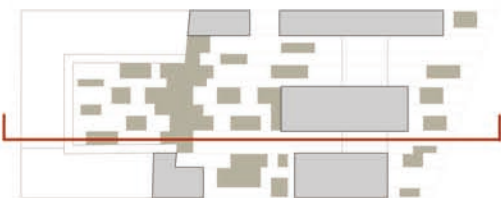

sección d-d' e: 1/200

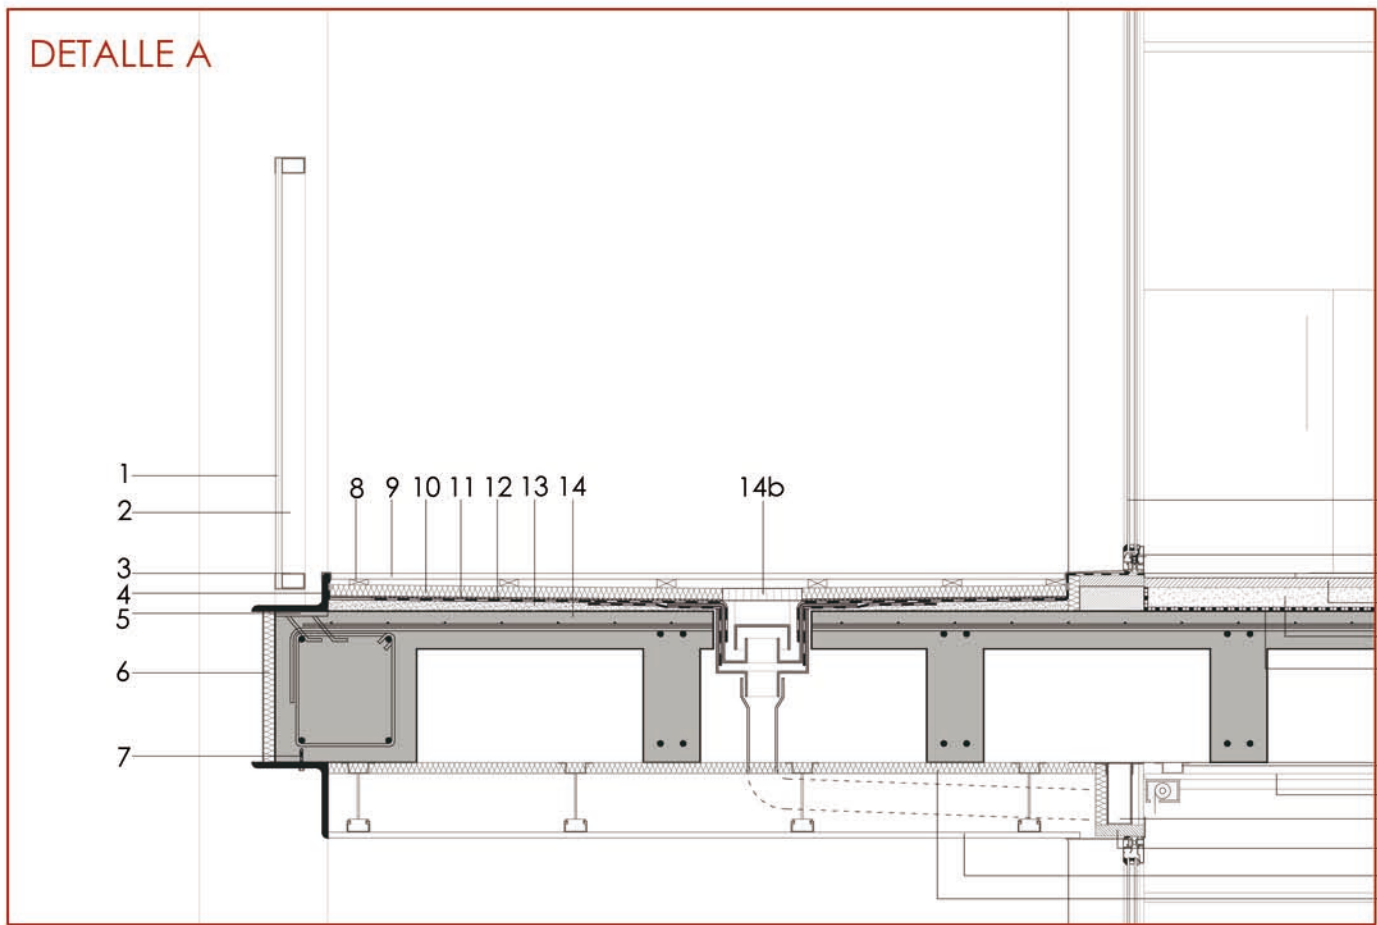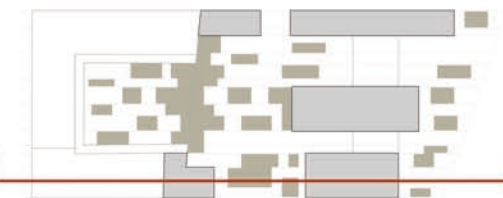


detalle e: 1/20



DETALLE A:

- 1\_vidrio de seguridad 6+6 transparente
- 2\_pletina 10x60mm fijada al forjado
- 3\_tubo rectangular de acero galvanizado + U
- 4\_perfil Lde acero 200x100mm
- 5\_placa de anclaje al forjado
- 6\_panel de aluminio (2mm) con aislante adherido
- 7\_tornillo autoexpandible de anclaje
- 8\_rastrel apoyado sobre mortero de agarre
- 9\_madera de ipé
- 10\_placa rígida de aislante térmico 30mm
- 11\_lámina separadora geotextil
- 12\_lámina impermeable
- 13\_mortero de formación de pendientes
- 14\_forjado reticular de canto de 40cm
- 14b\_sumidero
- 15\_vidrio 6+12+6
- 16\_carpintería fija de aluminio
- 17\_solado gres porcelánico 300x600mm
- 18\_mortero de agarre
- 19\_hormigón celular
- 20\_lámina anti-impacto
- 21\_omega fijación del falso techo
- 22\_falso techo de cartón yeso
- 23\_dintel de acero galvanizado
- 24\_premarco de madera
- 25\_falso techo de cartón yeso hidrófugo
- 26\_aislante térmico

DETALLE B:

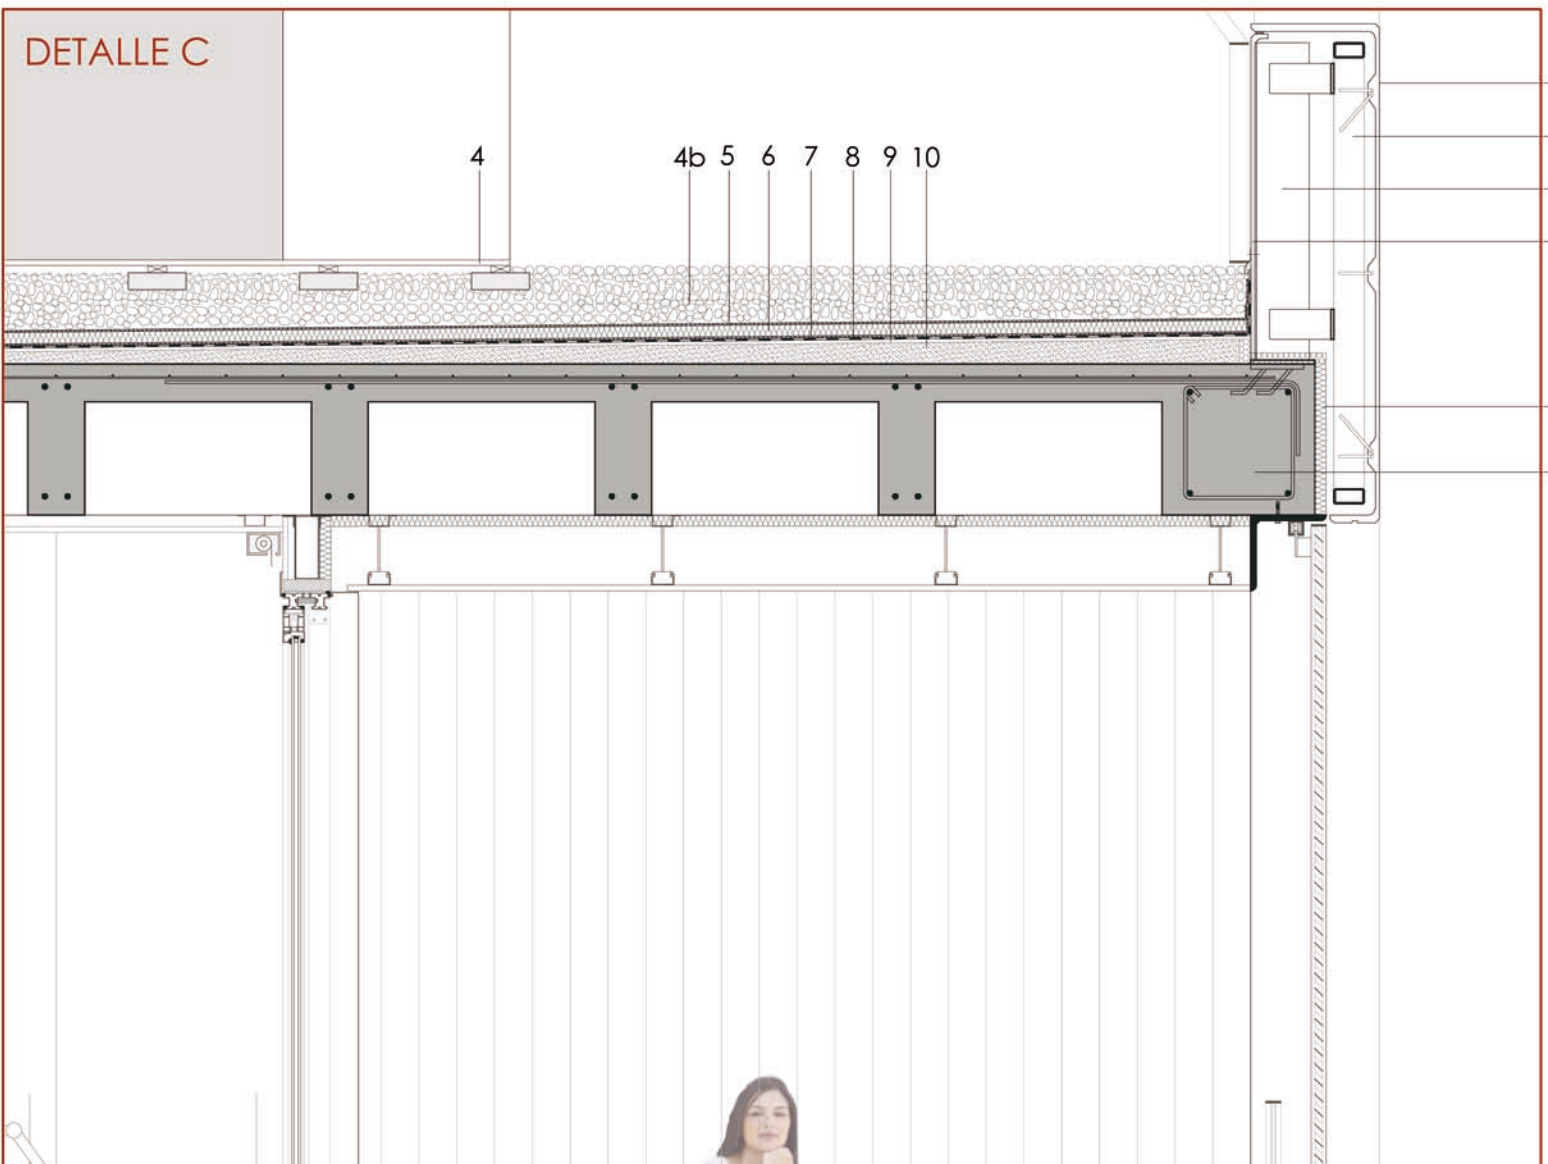

DETALLE C:

- 1\_ carpintería corredera de aluminio y vidrio 6+12+6
- 2\_premarco de madera
- 3\_pieza prefabricada de hormigón
- 4\_entarimado de madera sobre apoyos de hormigón
- 4b\_acabado de gravas
- 5\_capa separadora\_filtro protector del aislante\_geotextil
- 6\_panel rígido de aislante térmico
- 7\_capa separadora\_geotextil
- 8\_lámina impermeable
- 9\_enfoscado de mortero
- 10\_hormigón celular de pendientes
- 11\_panel de GRC color blanco
- 12\_subestructura de GRC
- 13\_estructura auxiliar para anclaje de GRC
- 14\_aplacado de GRC
- 15\_aislante térmico
- 16\_zuncho de borde
- 17\_barandilla de barras de acero
- 18\_perfil de acero en L 200x100mm
- 19\_panel de aluminio (2mm) con aislante adherido
- 20\_tornillo autoexpandible de fijación al forjado
- 21\_guía para panel plegable de fachada
- 22\_panel plegable (60x240cm)\_marco de chapa de acero de 5mm de espesor con metal estirado (deployé) de acero