


planta de cubierta\_solárium e: 1/200




planta quinta e: 1/200





planta cuarta e: 1/200

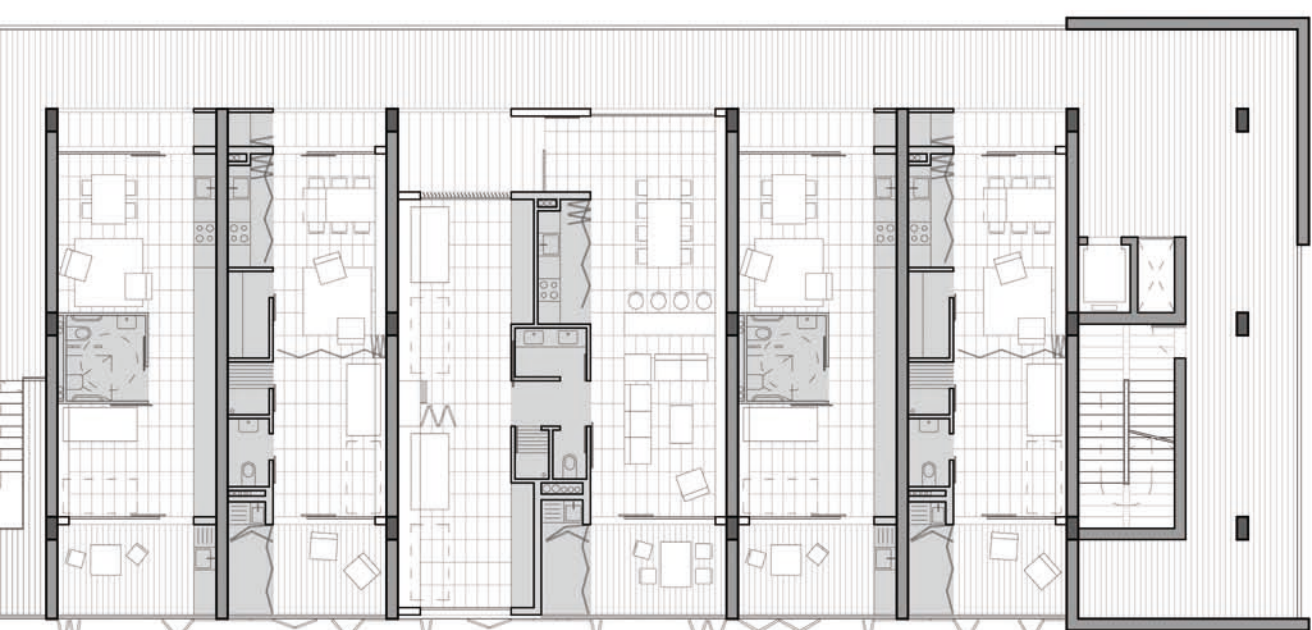


planta tercera e: 1/200

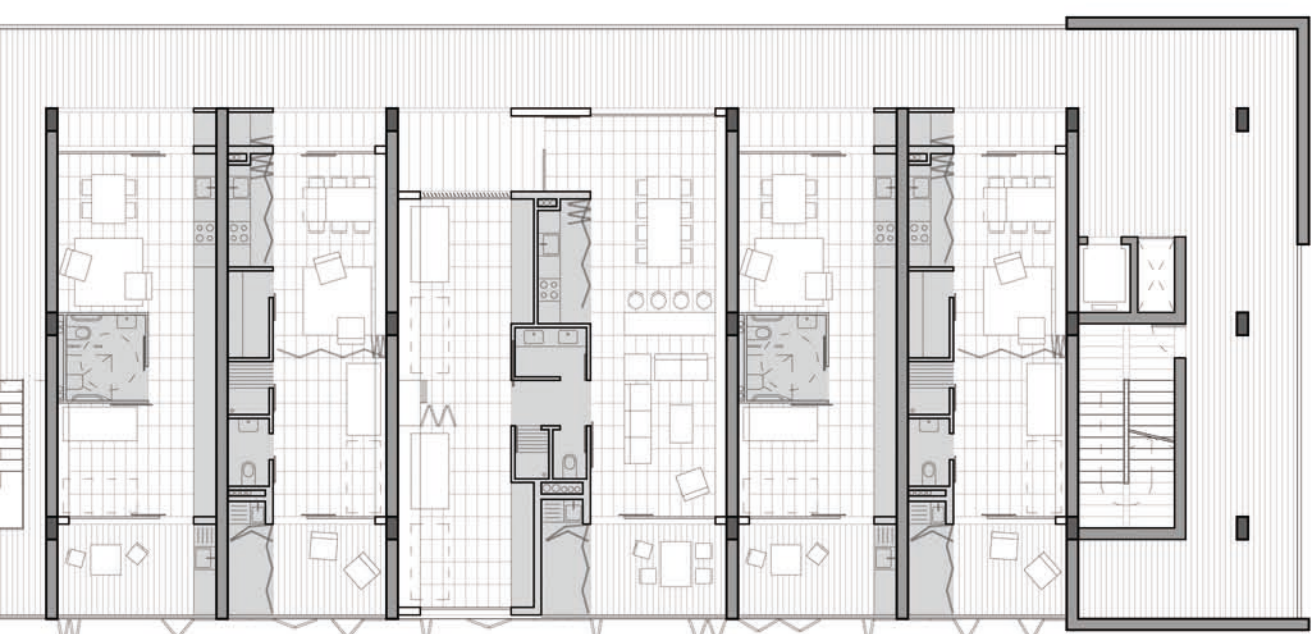


planta segunda e: 1/200

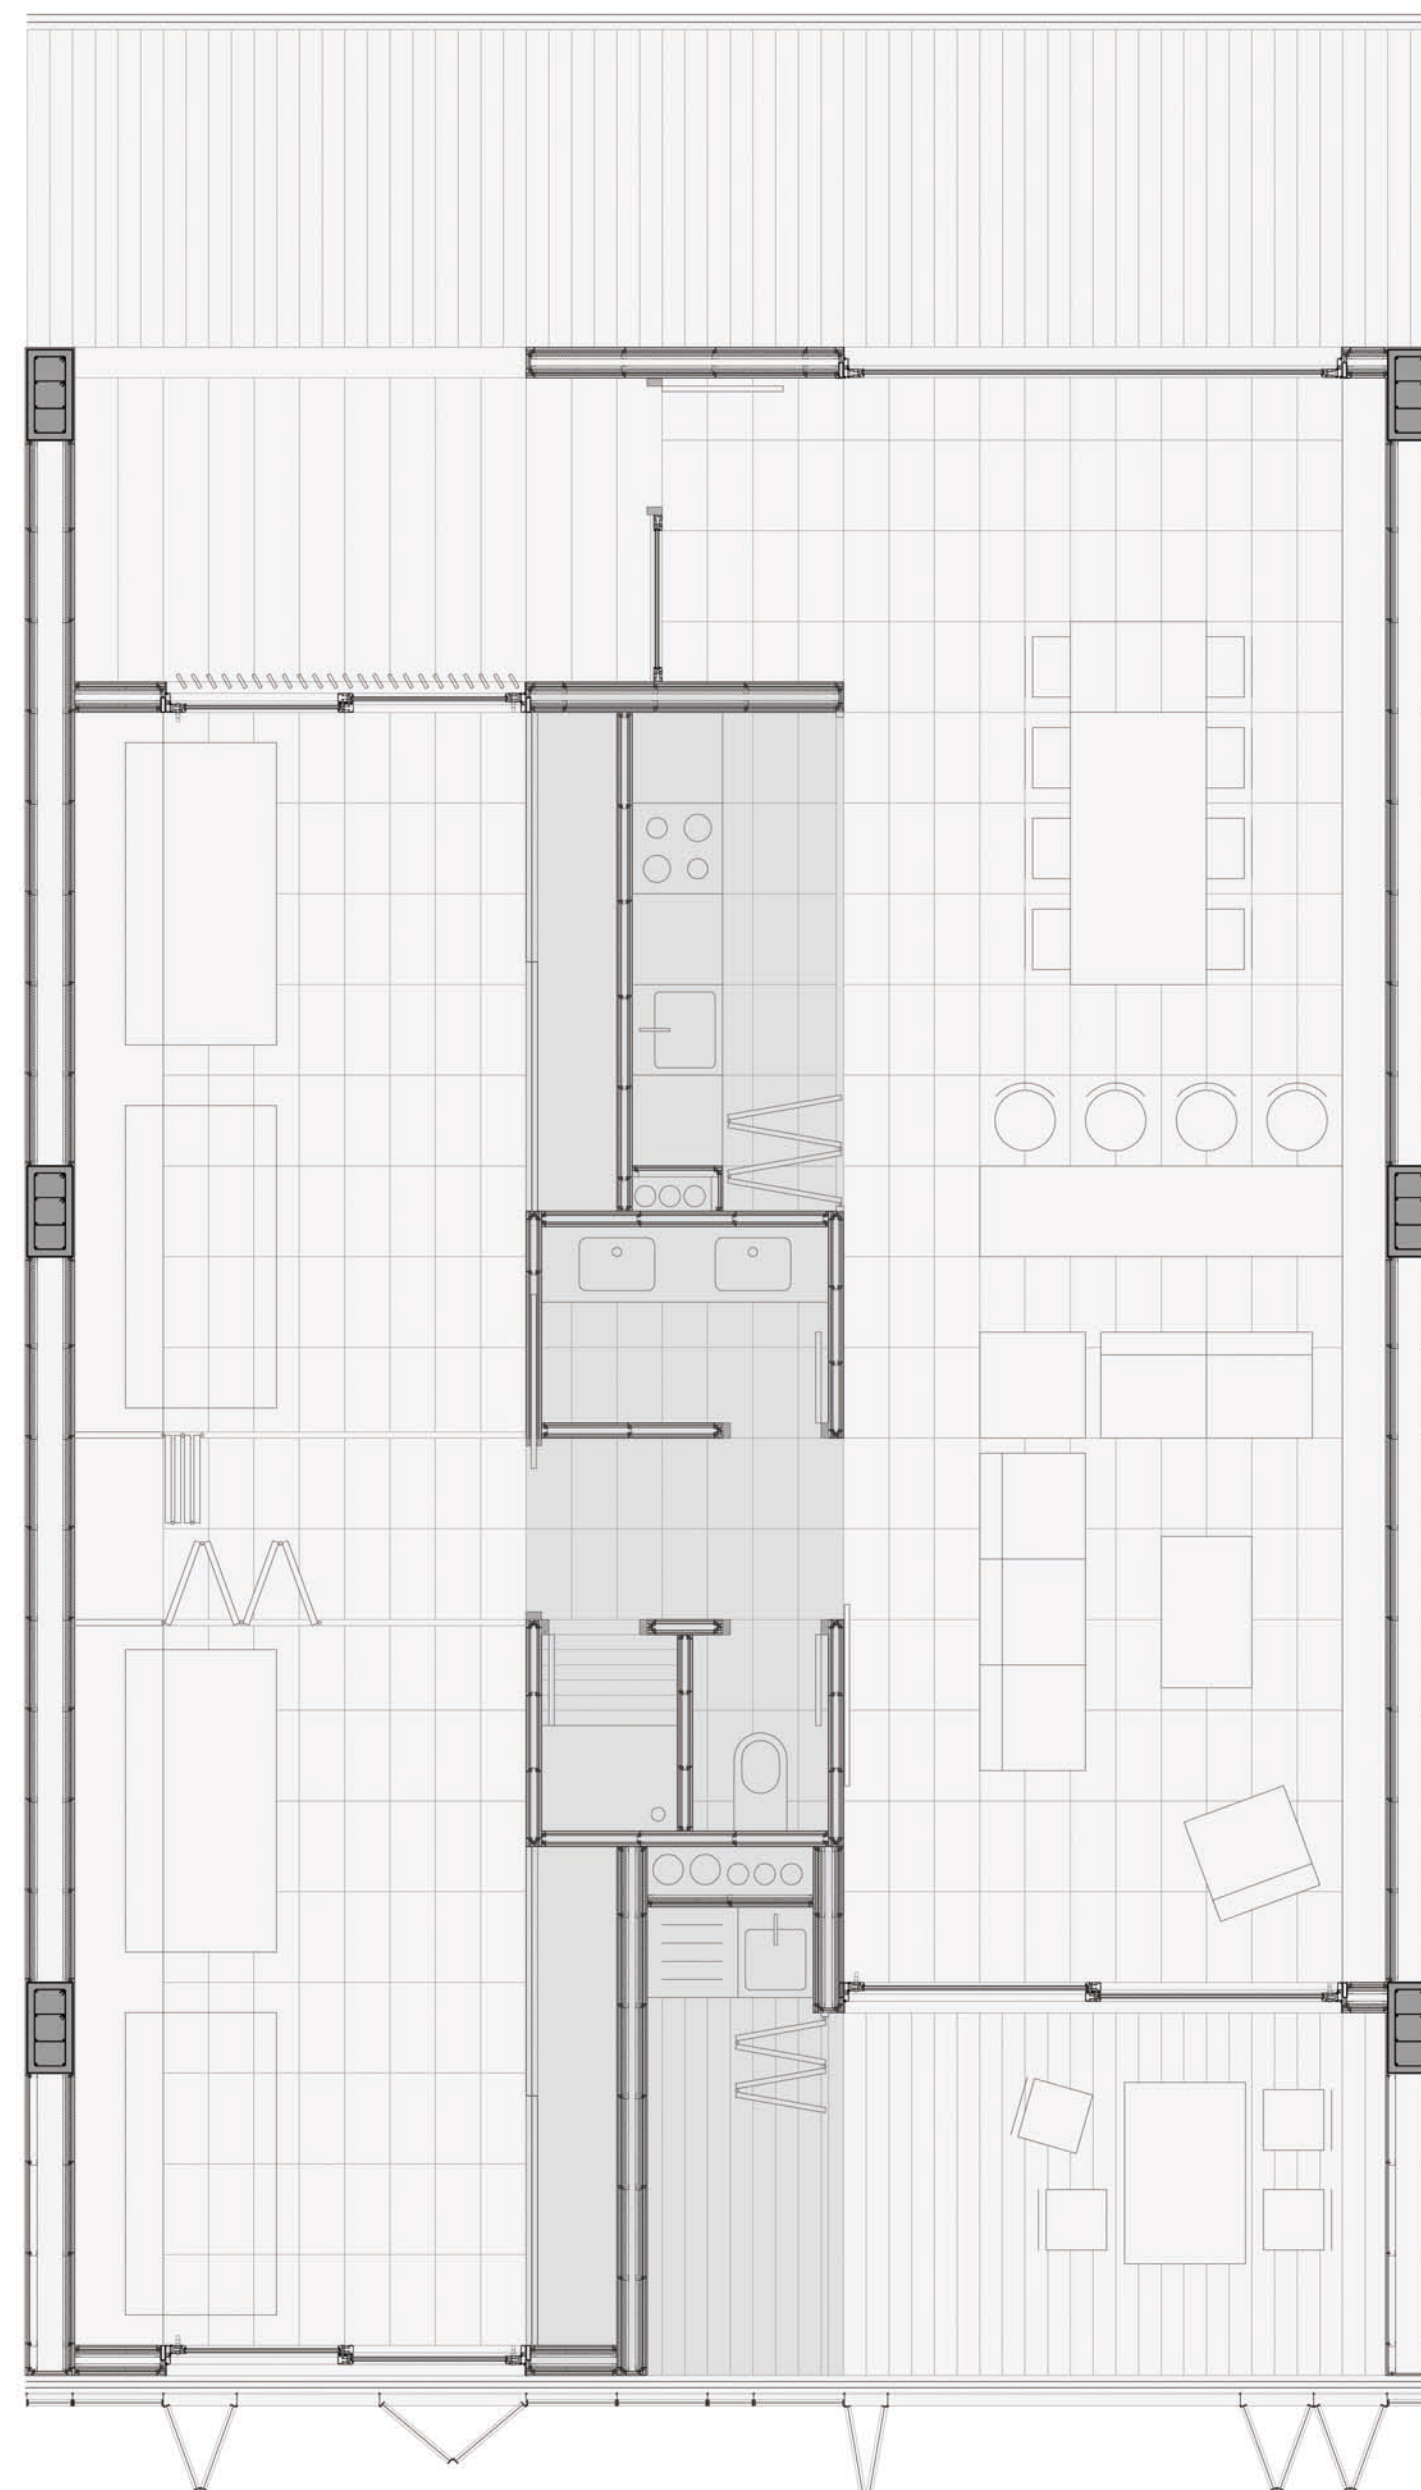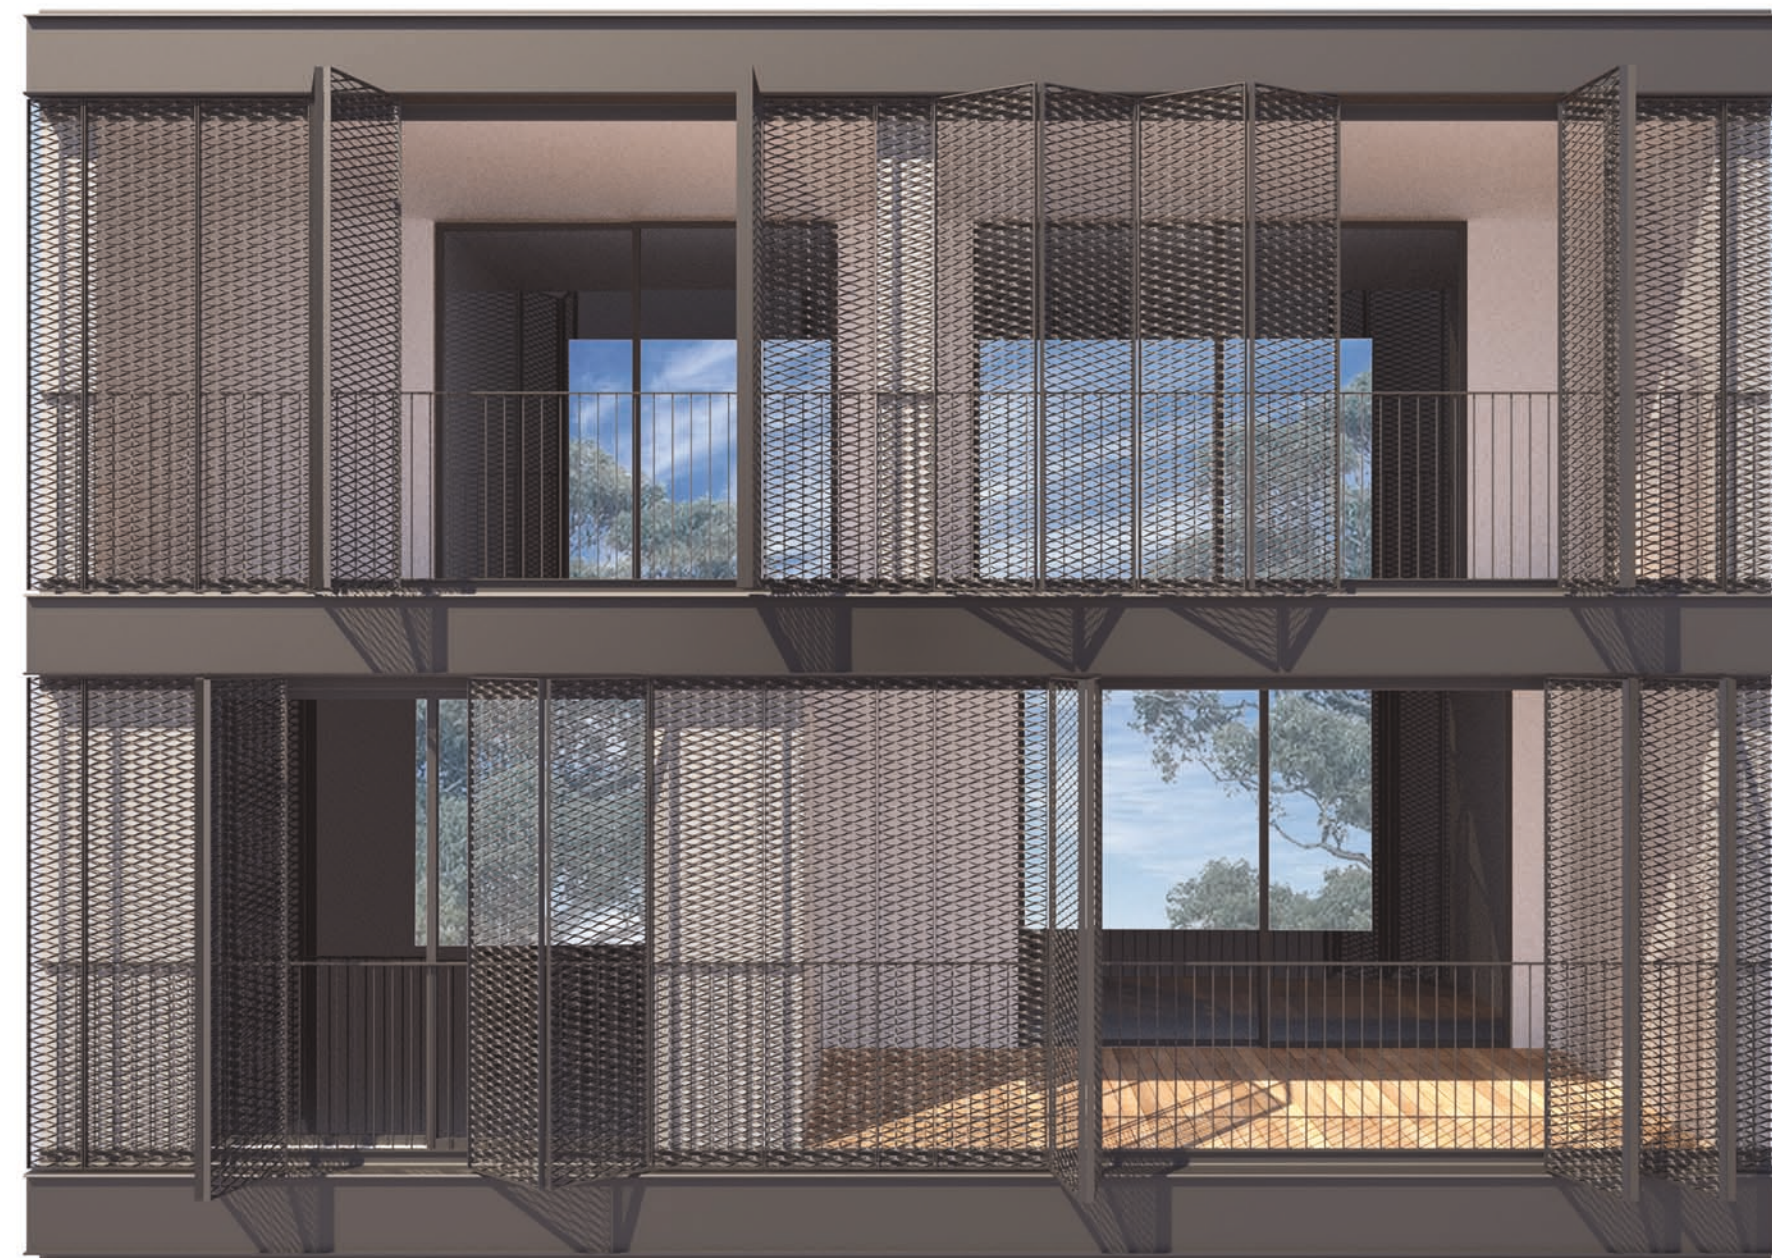

vivienda jóvenes doble e: 1/50

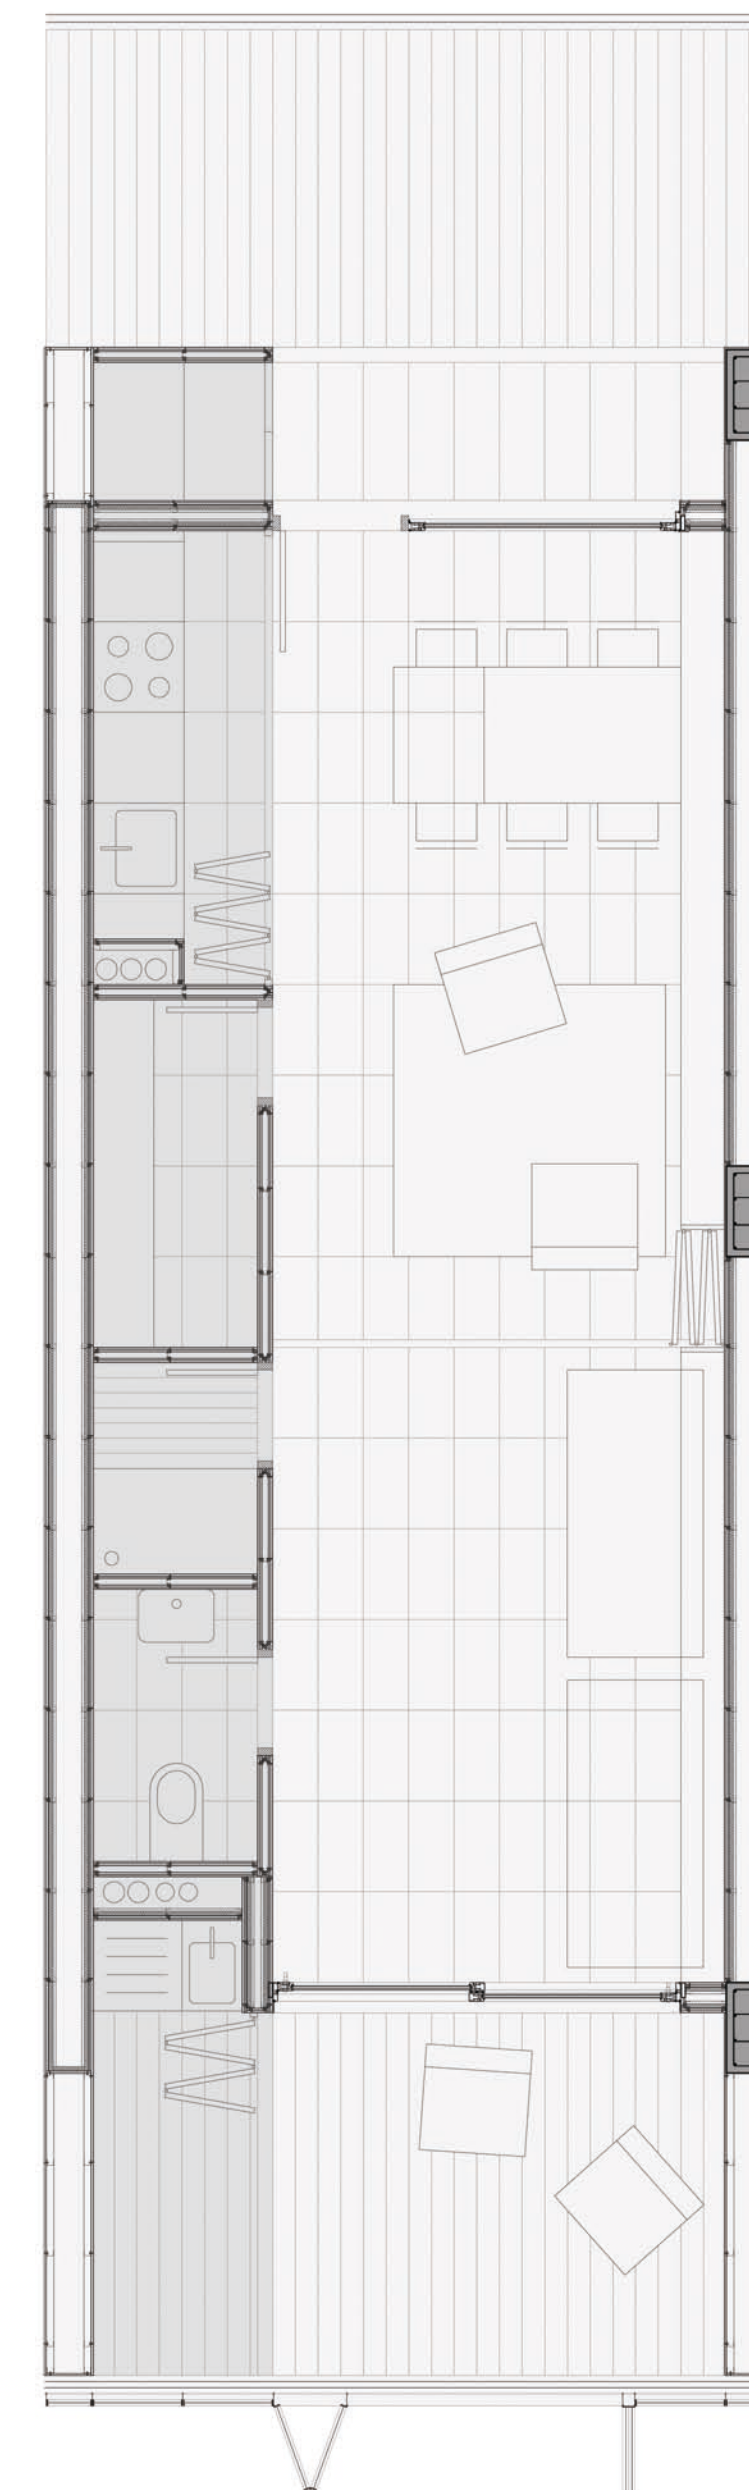

vivienda jóvenes e: 1/50

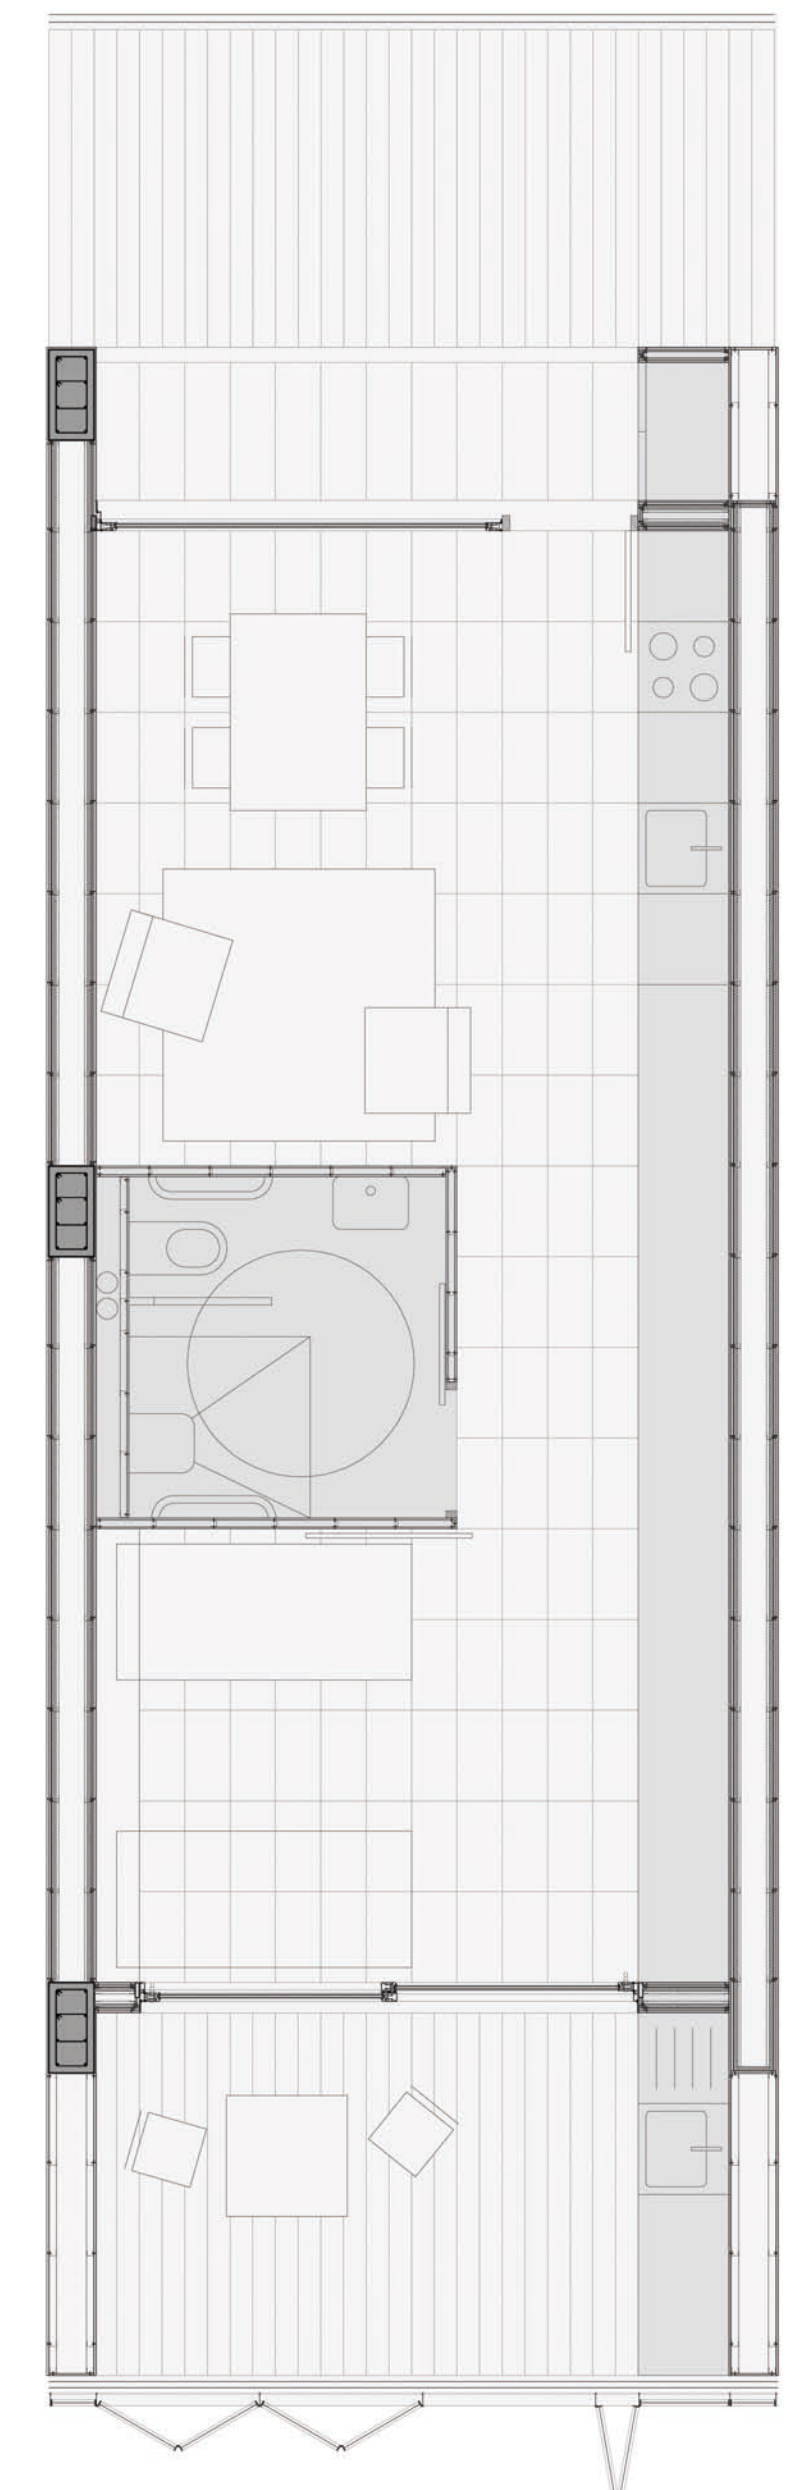

vivienda mayores e: 1/50