



Blázquez Martínez, Guillermo
tutor: Luis Carratalá
pfc_taller2

proyecto híbrido de **VIVIENDAS** y
CENTRO DE BARRIO
en el cabanyal


el entorno

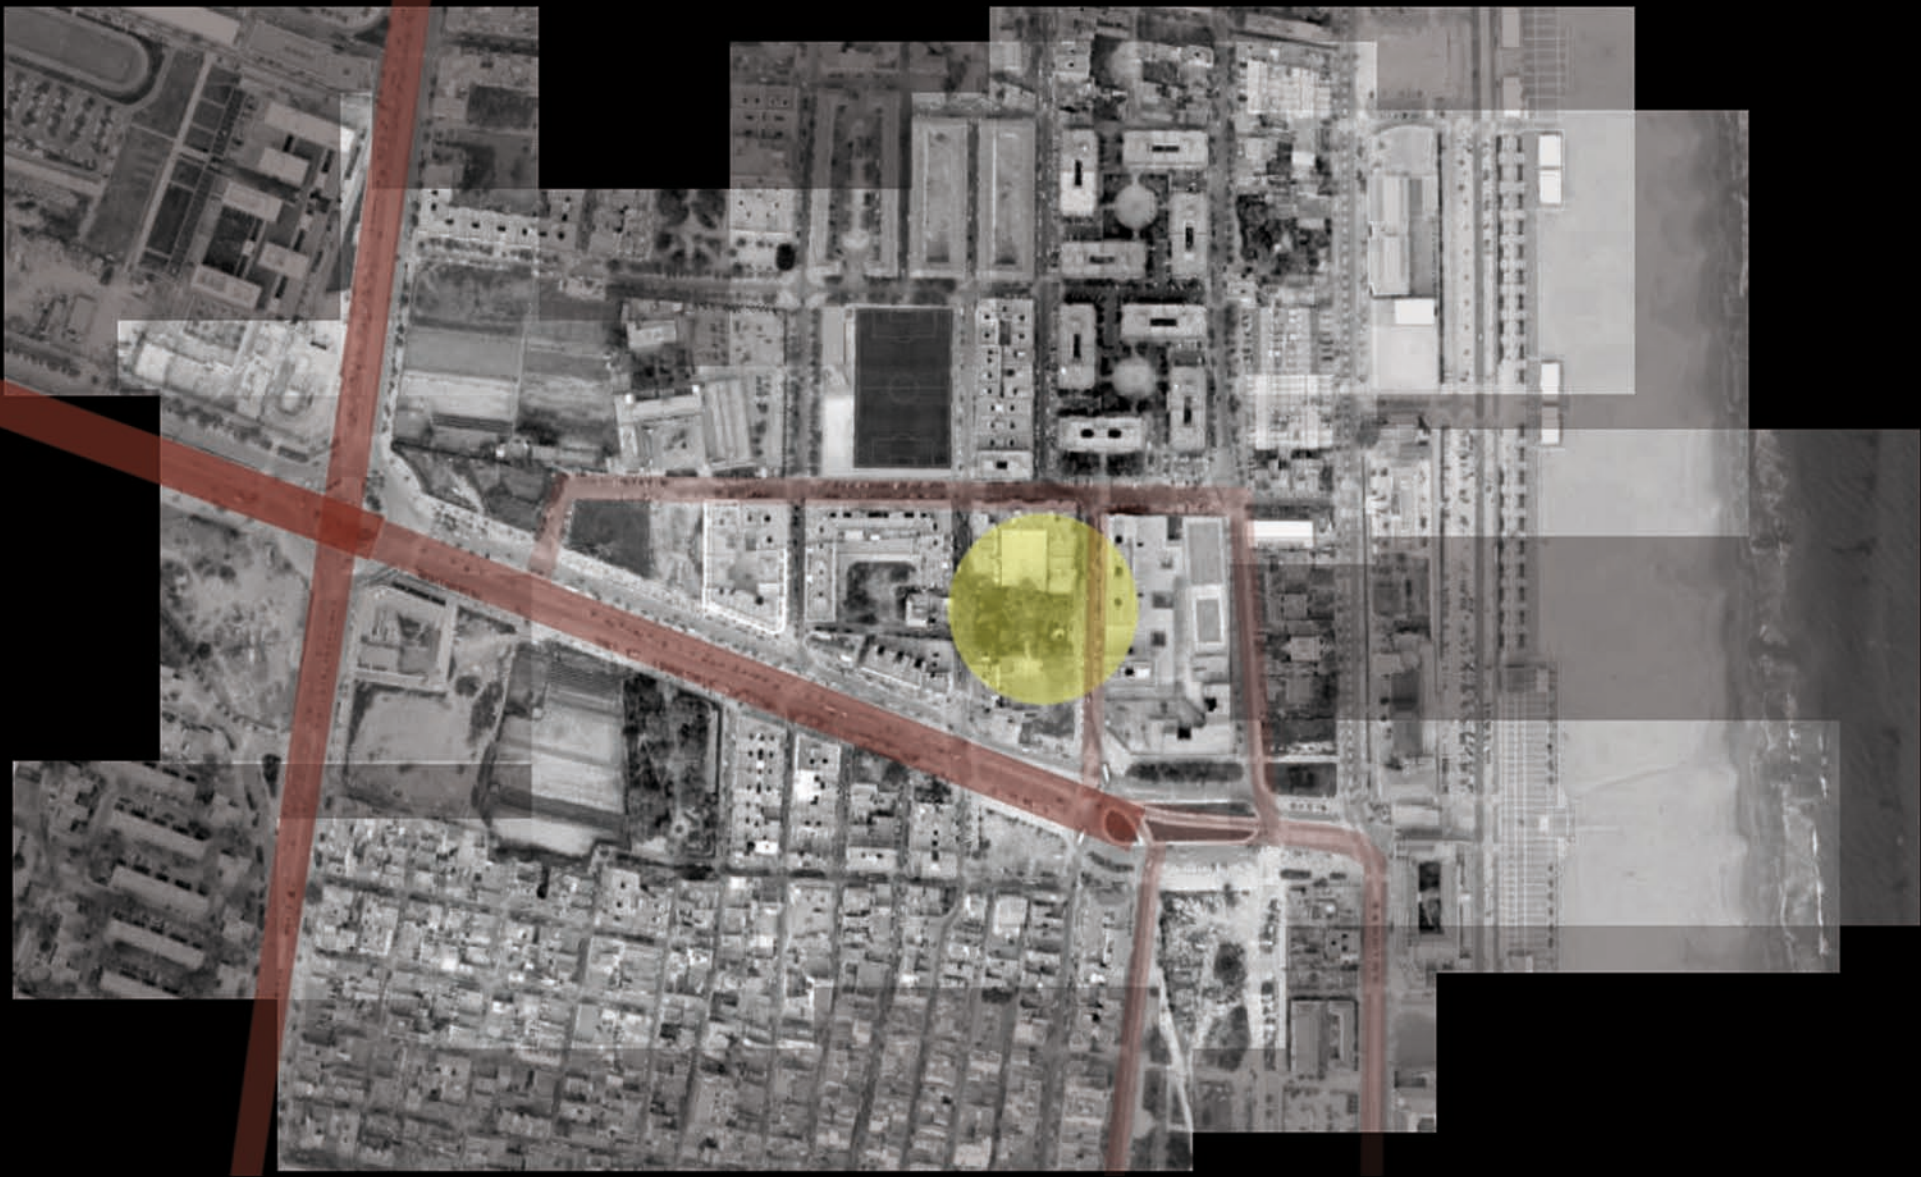

el lugar

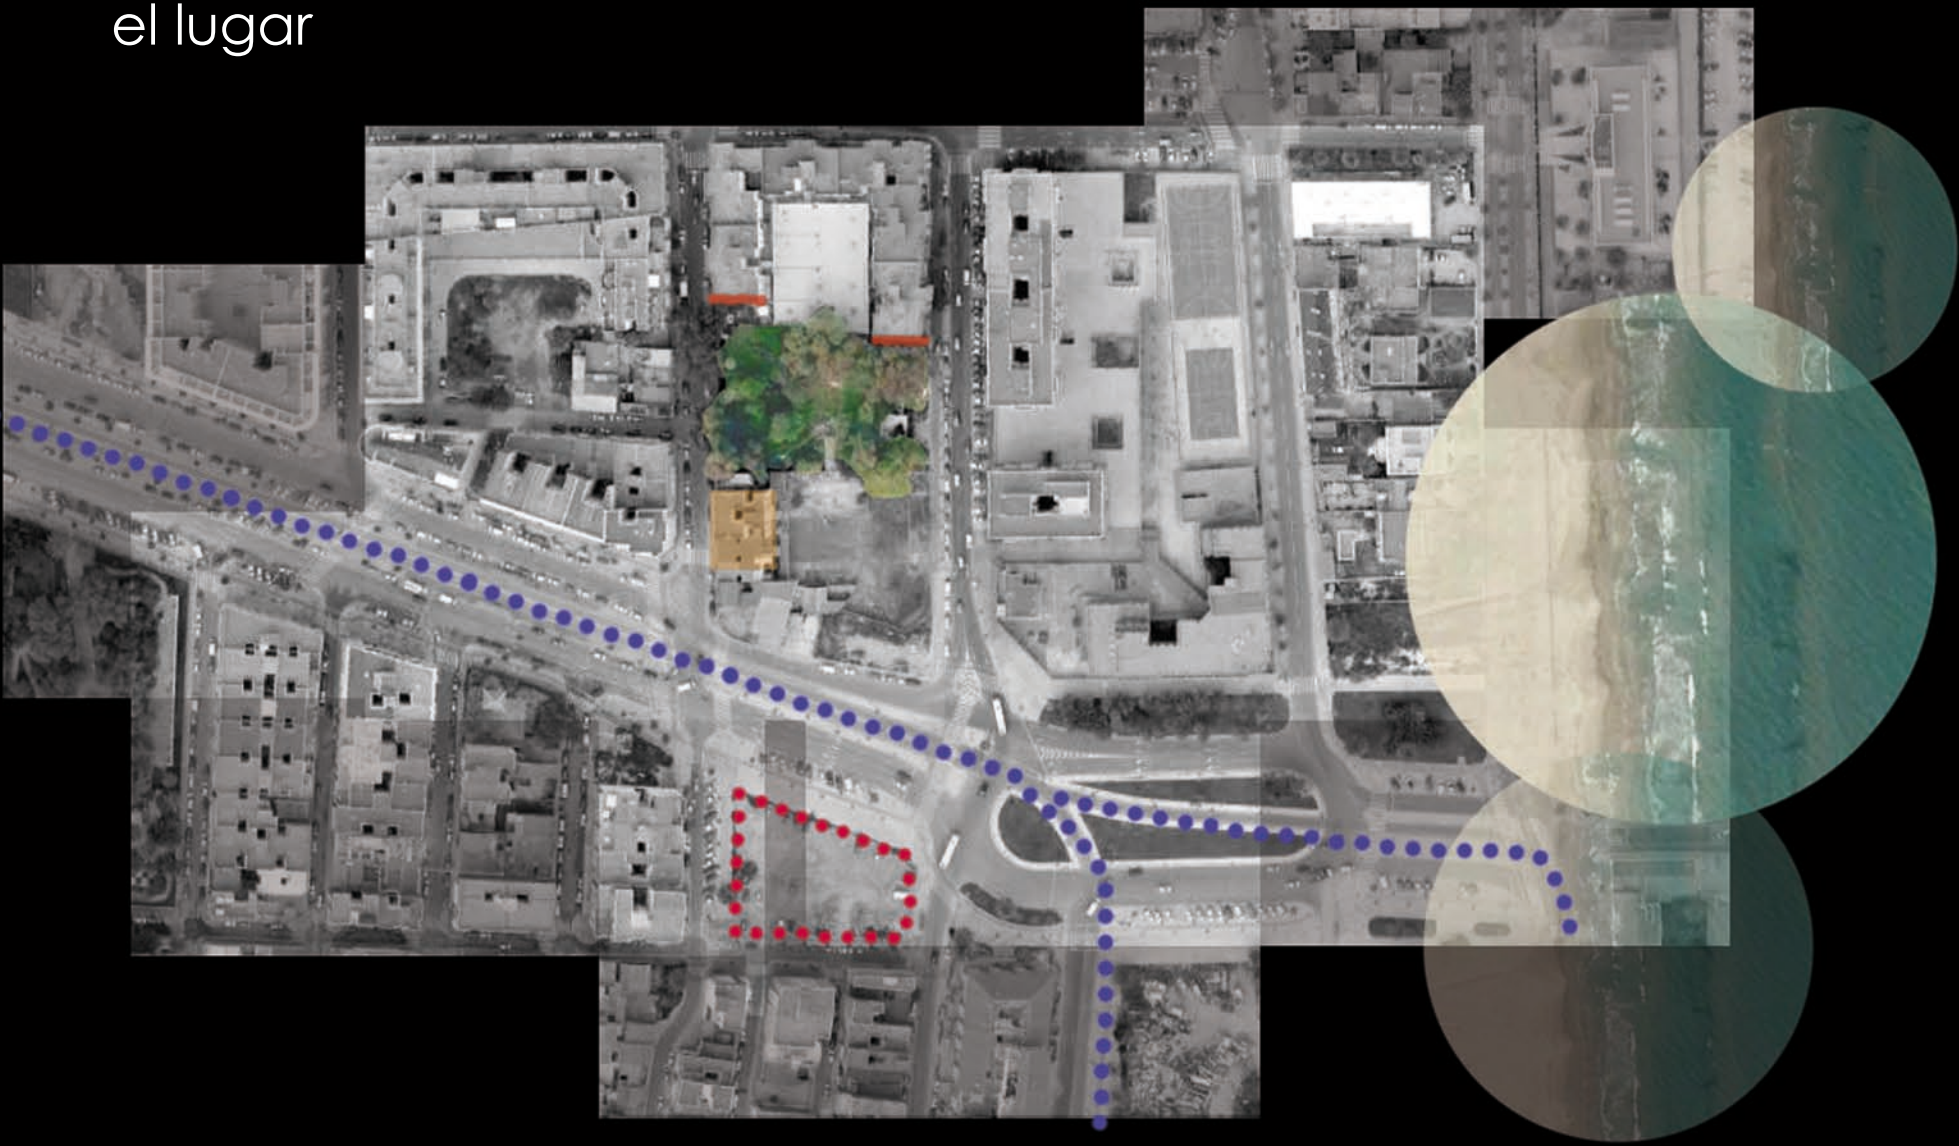

la idea

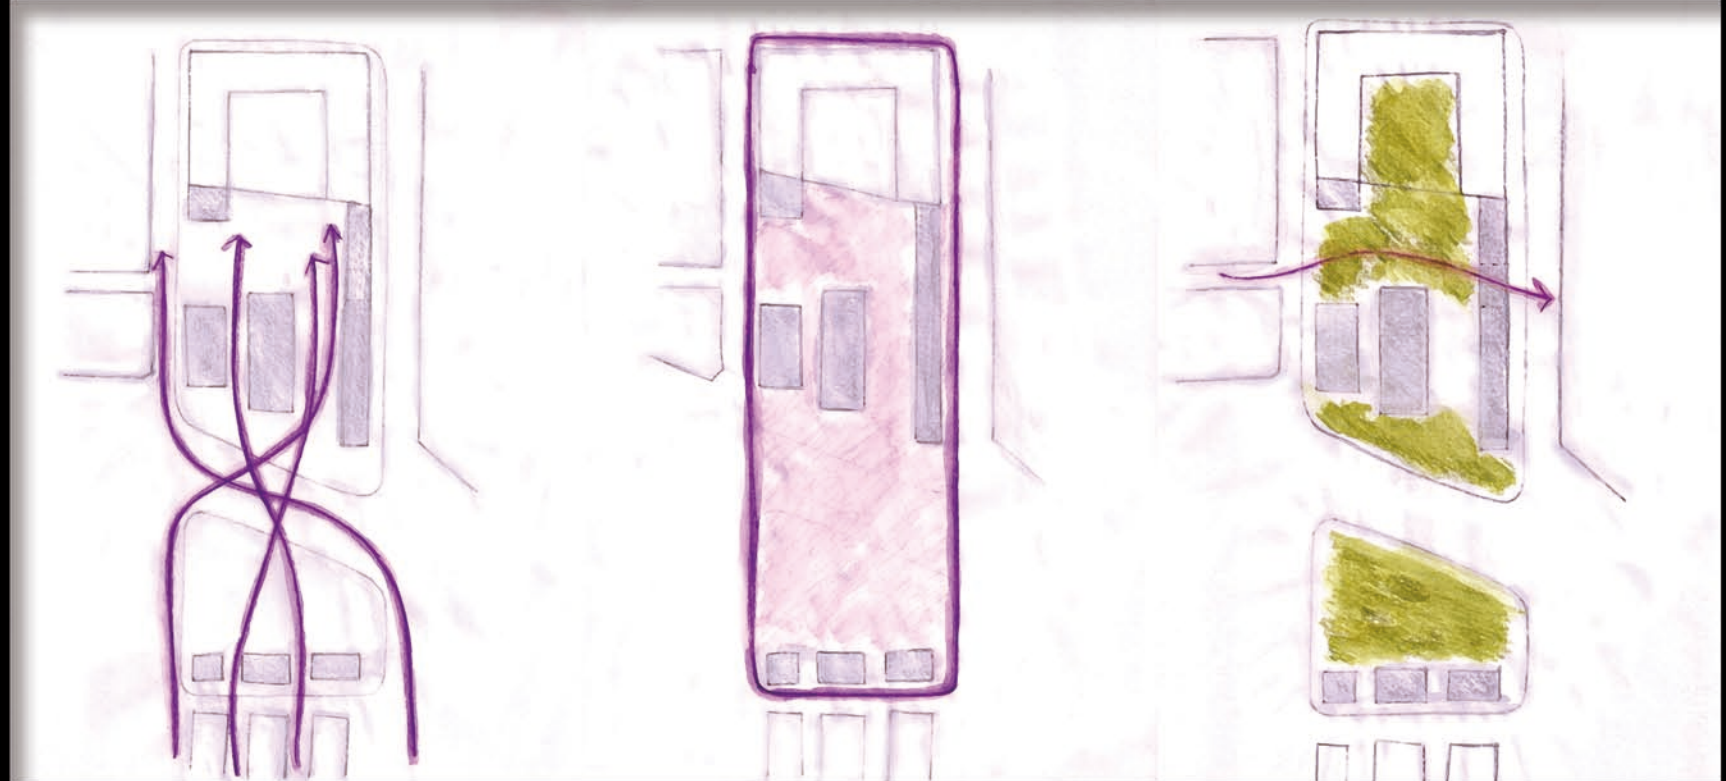


RECORRIDOS.
potenciar conexión con el
barrio del cabanyal


LÍMITES.
ampliar zona de intervención.
crear plaza pública

VEGETACIÓN.
elemento verde como
protagonista de la intervención


ESTRUCTURA:

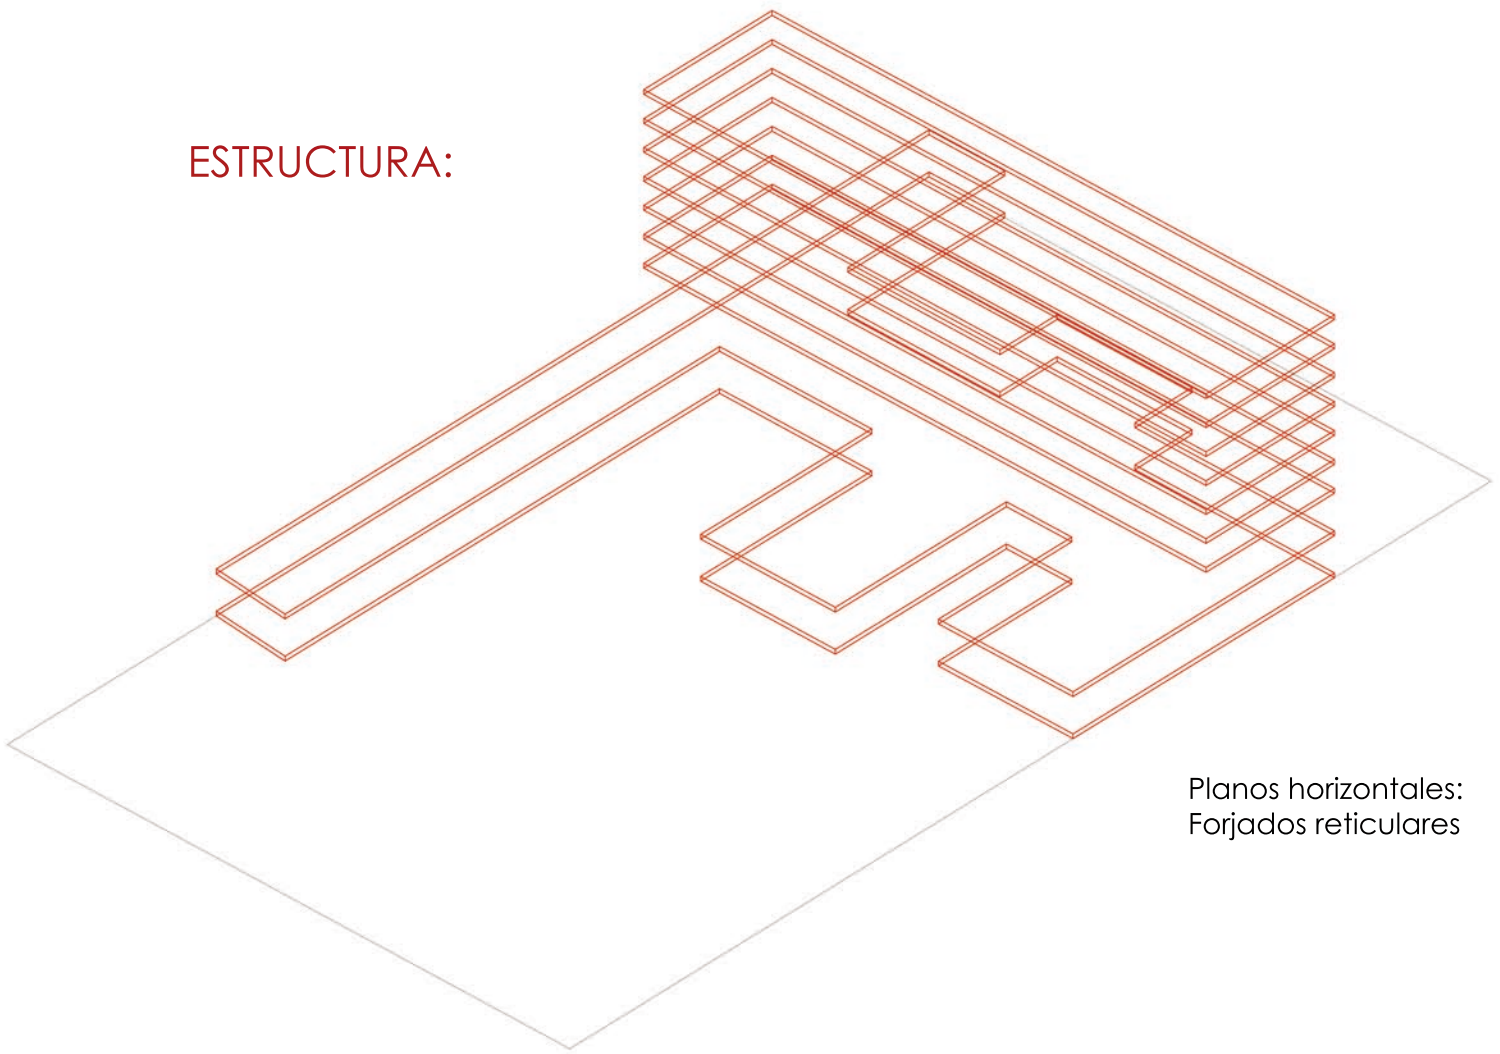

Planos horizontales:
Forjados reticulares

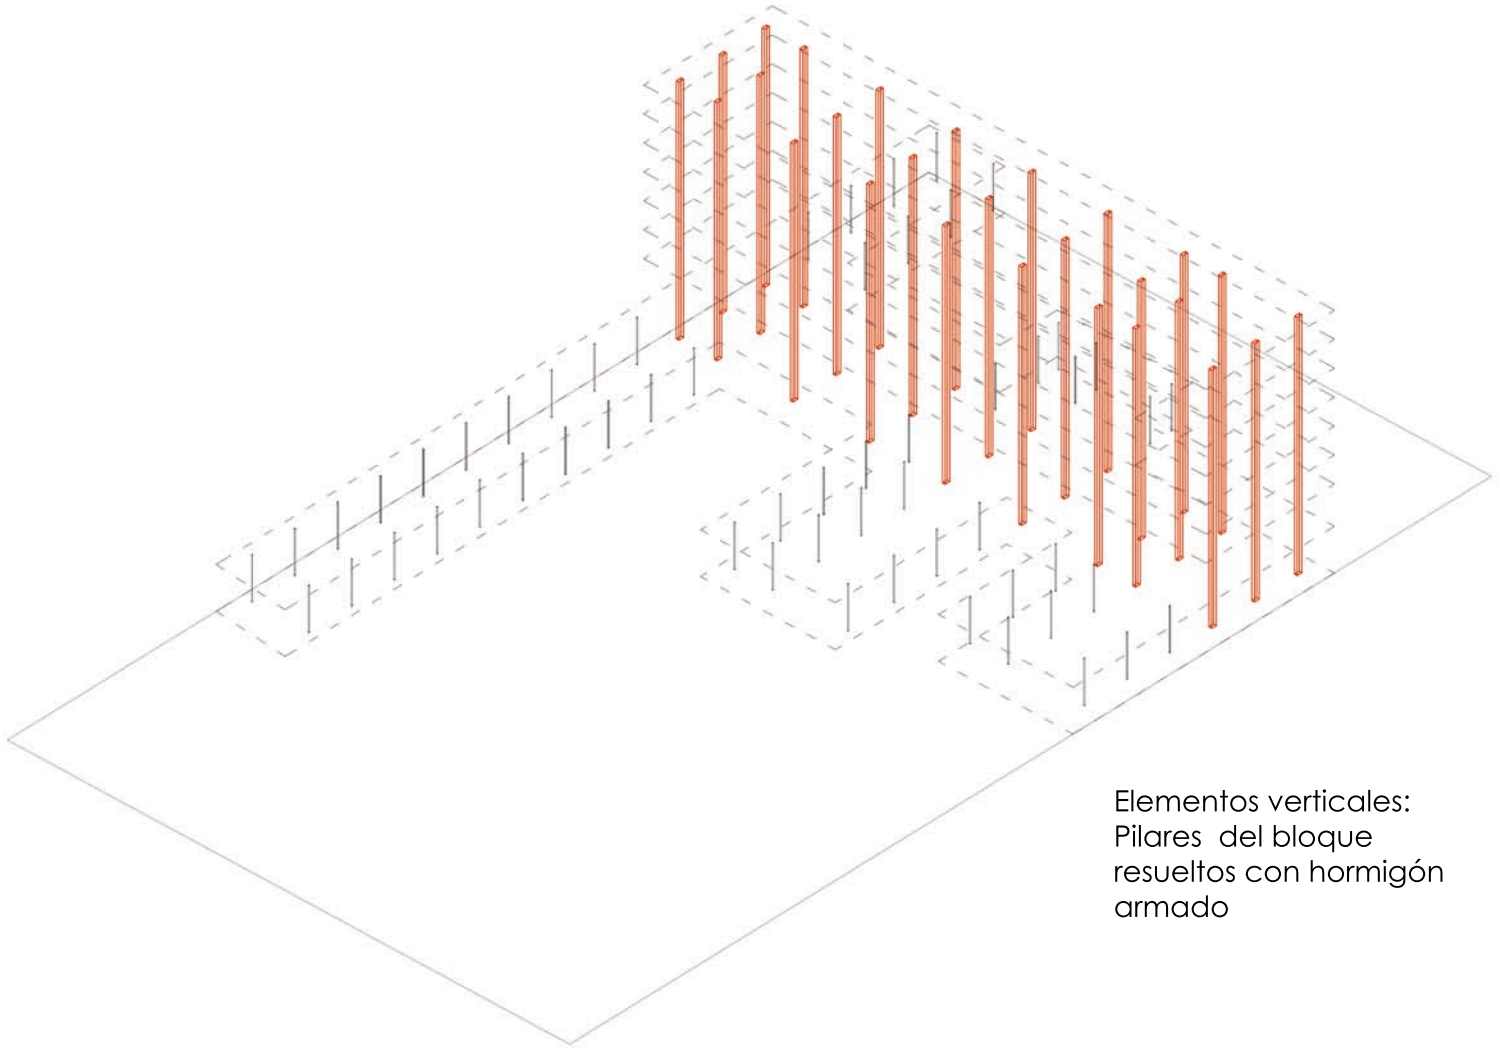

Elementos verticales:
Pilares del bloque
resueltos con hormigón
armado

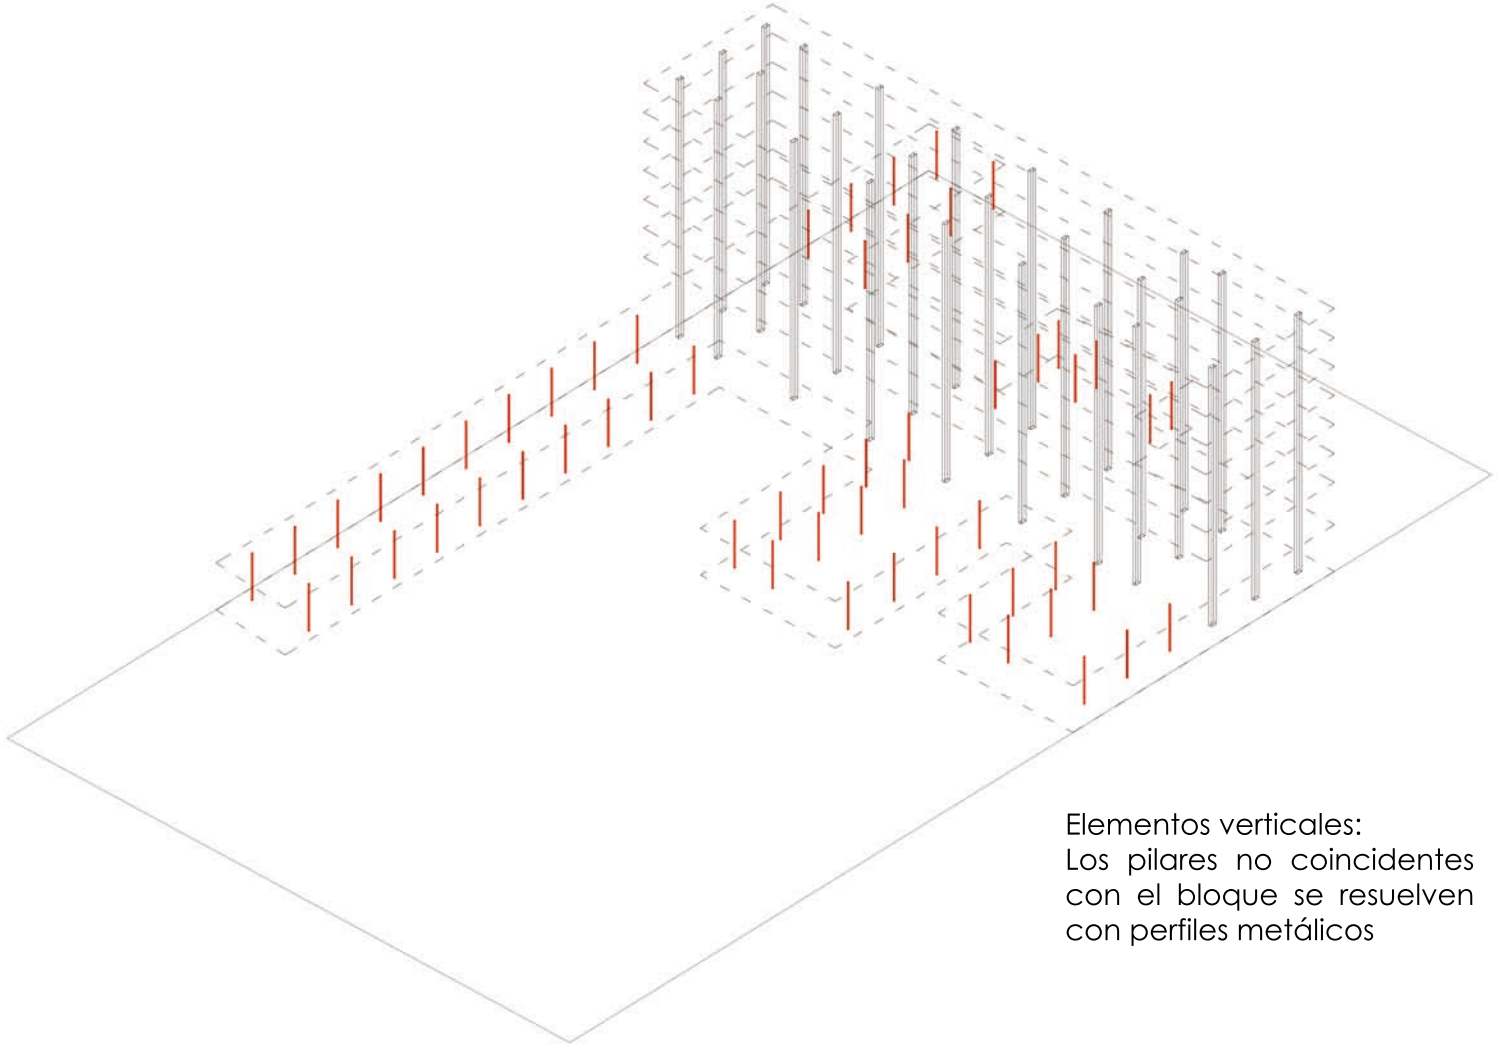

Elementos verticales:
Los pilares no coincidentes
con el bloque se resuelven
con perfiles metálicos

