


CIRCULACIONES A TRAVÉS DEL MERCADO



LOCALIZACIÓN VEGETACIÓN




SECCIÓN GASÓMETRO e:1/100

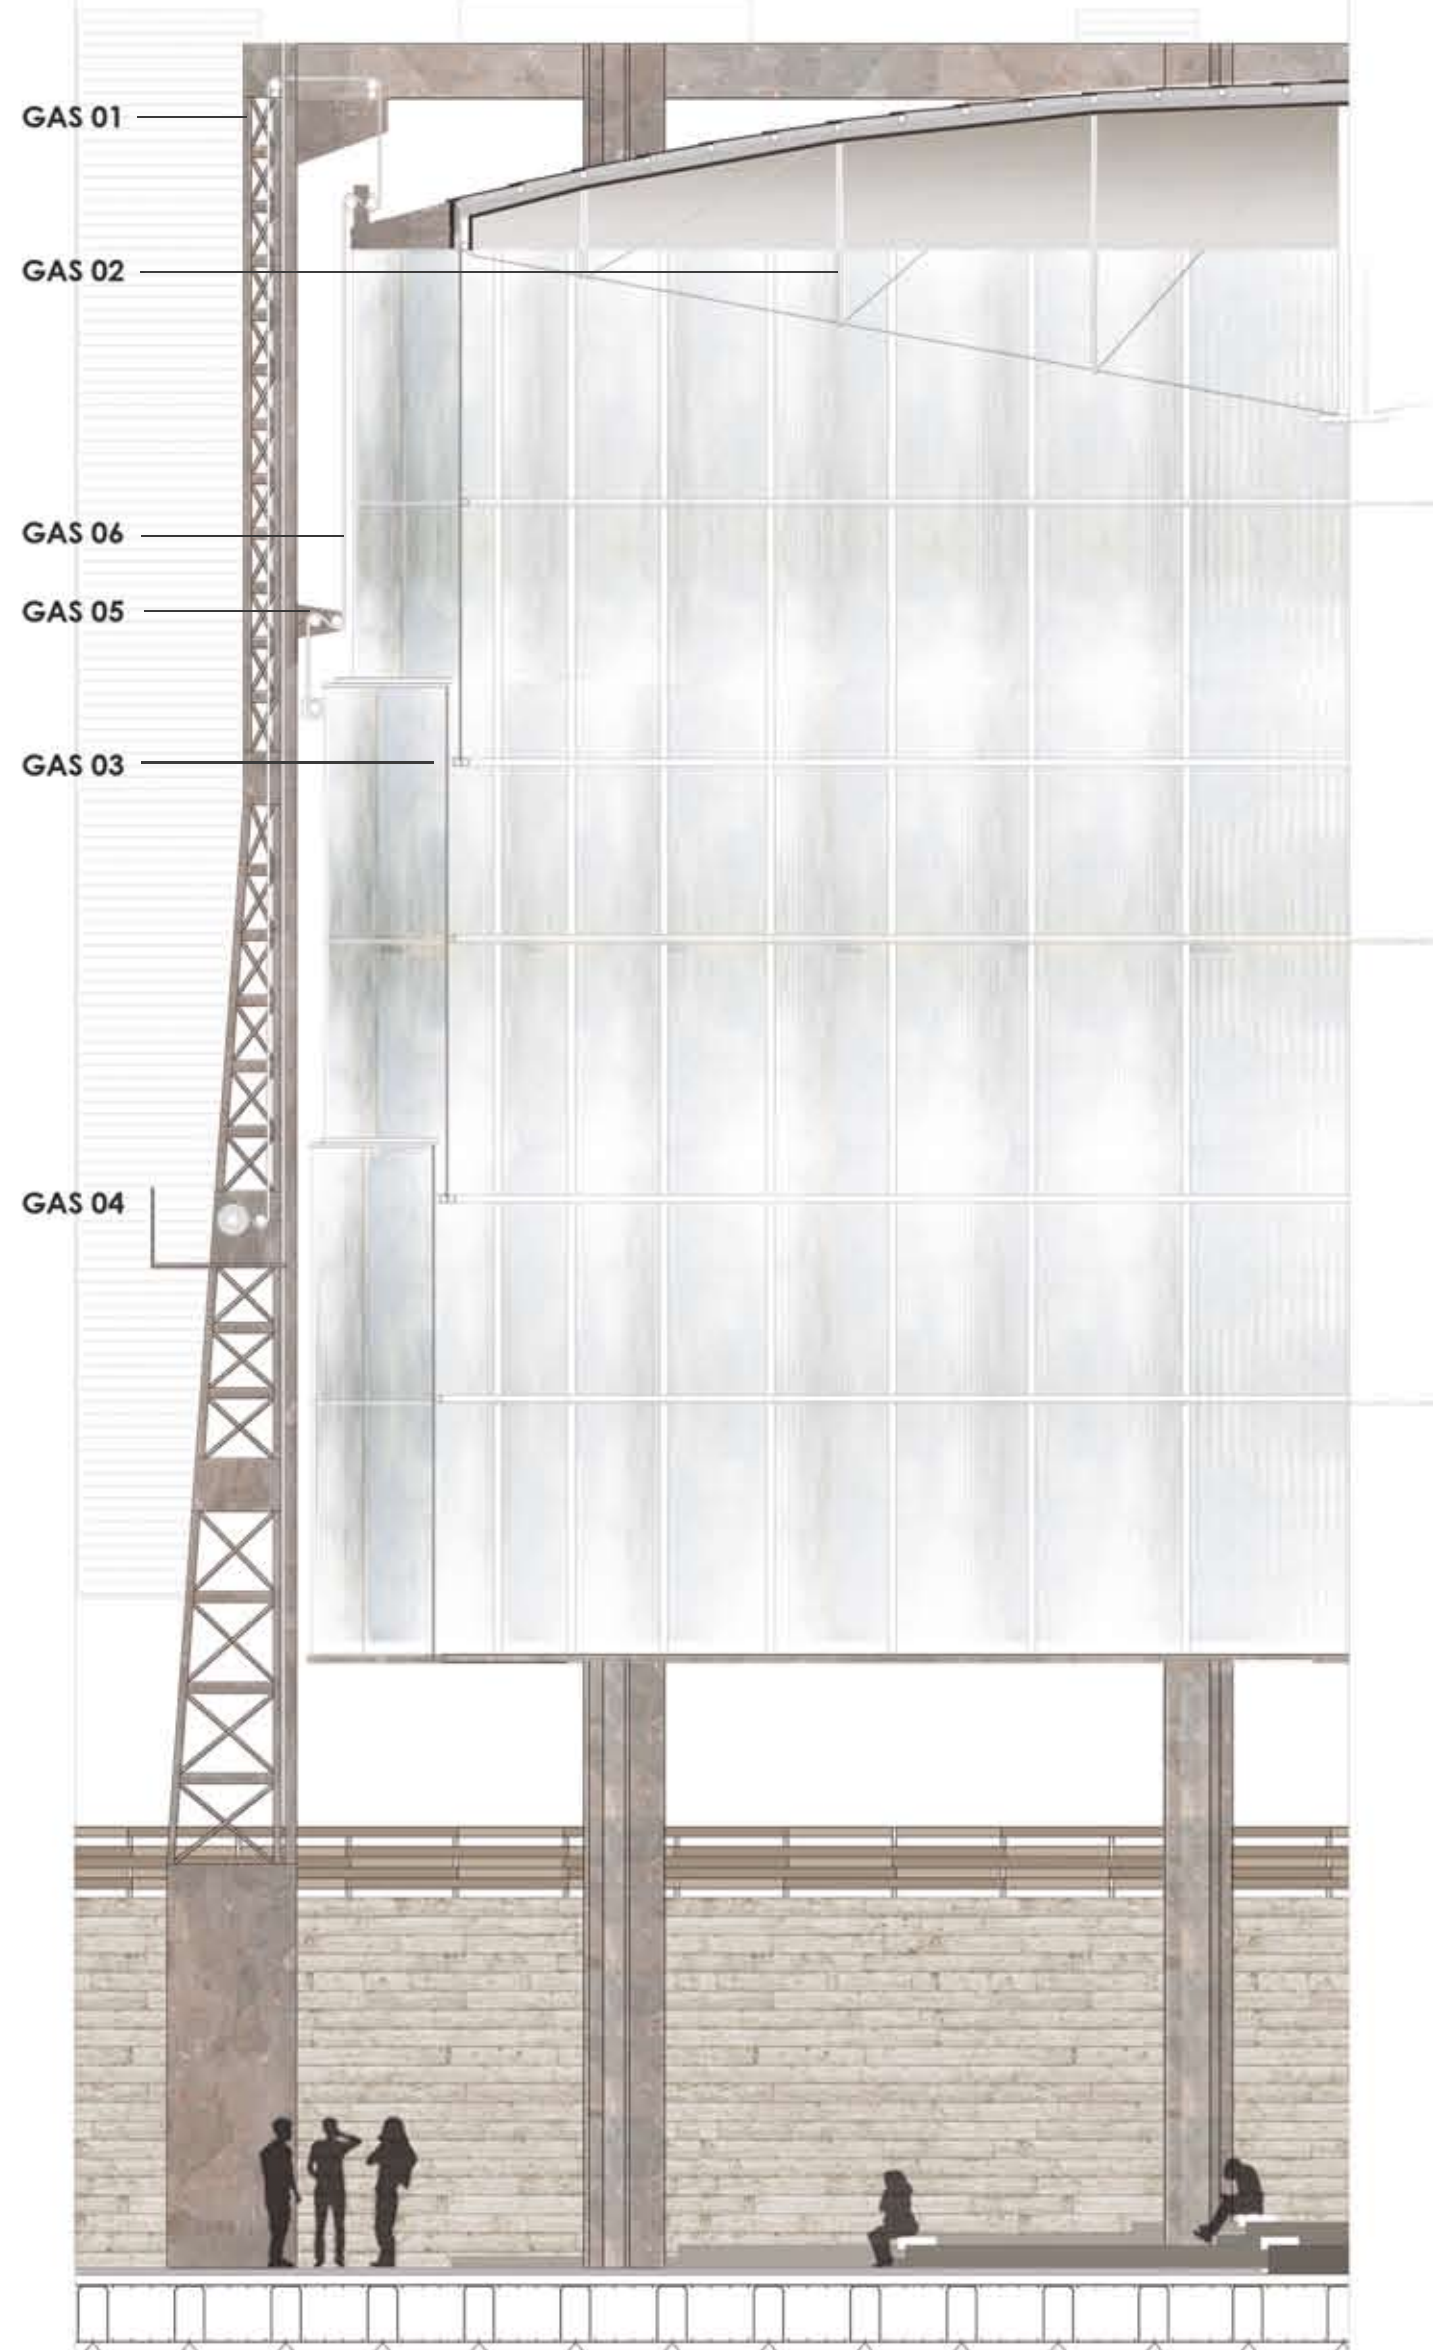


GAS 01 Estructura original // GAS 02 Cercha original de sustentación de cubierta // GAS 03 Vaso telescópico // GAS 04 Pasarela de mantenimiento // GAS 05 Sistema de elevación de la cubierta mediante poleas // GAS 06 Cable de acero

MÓDULOS TIENDAS - TALLERES e:1/30

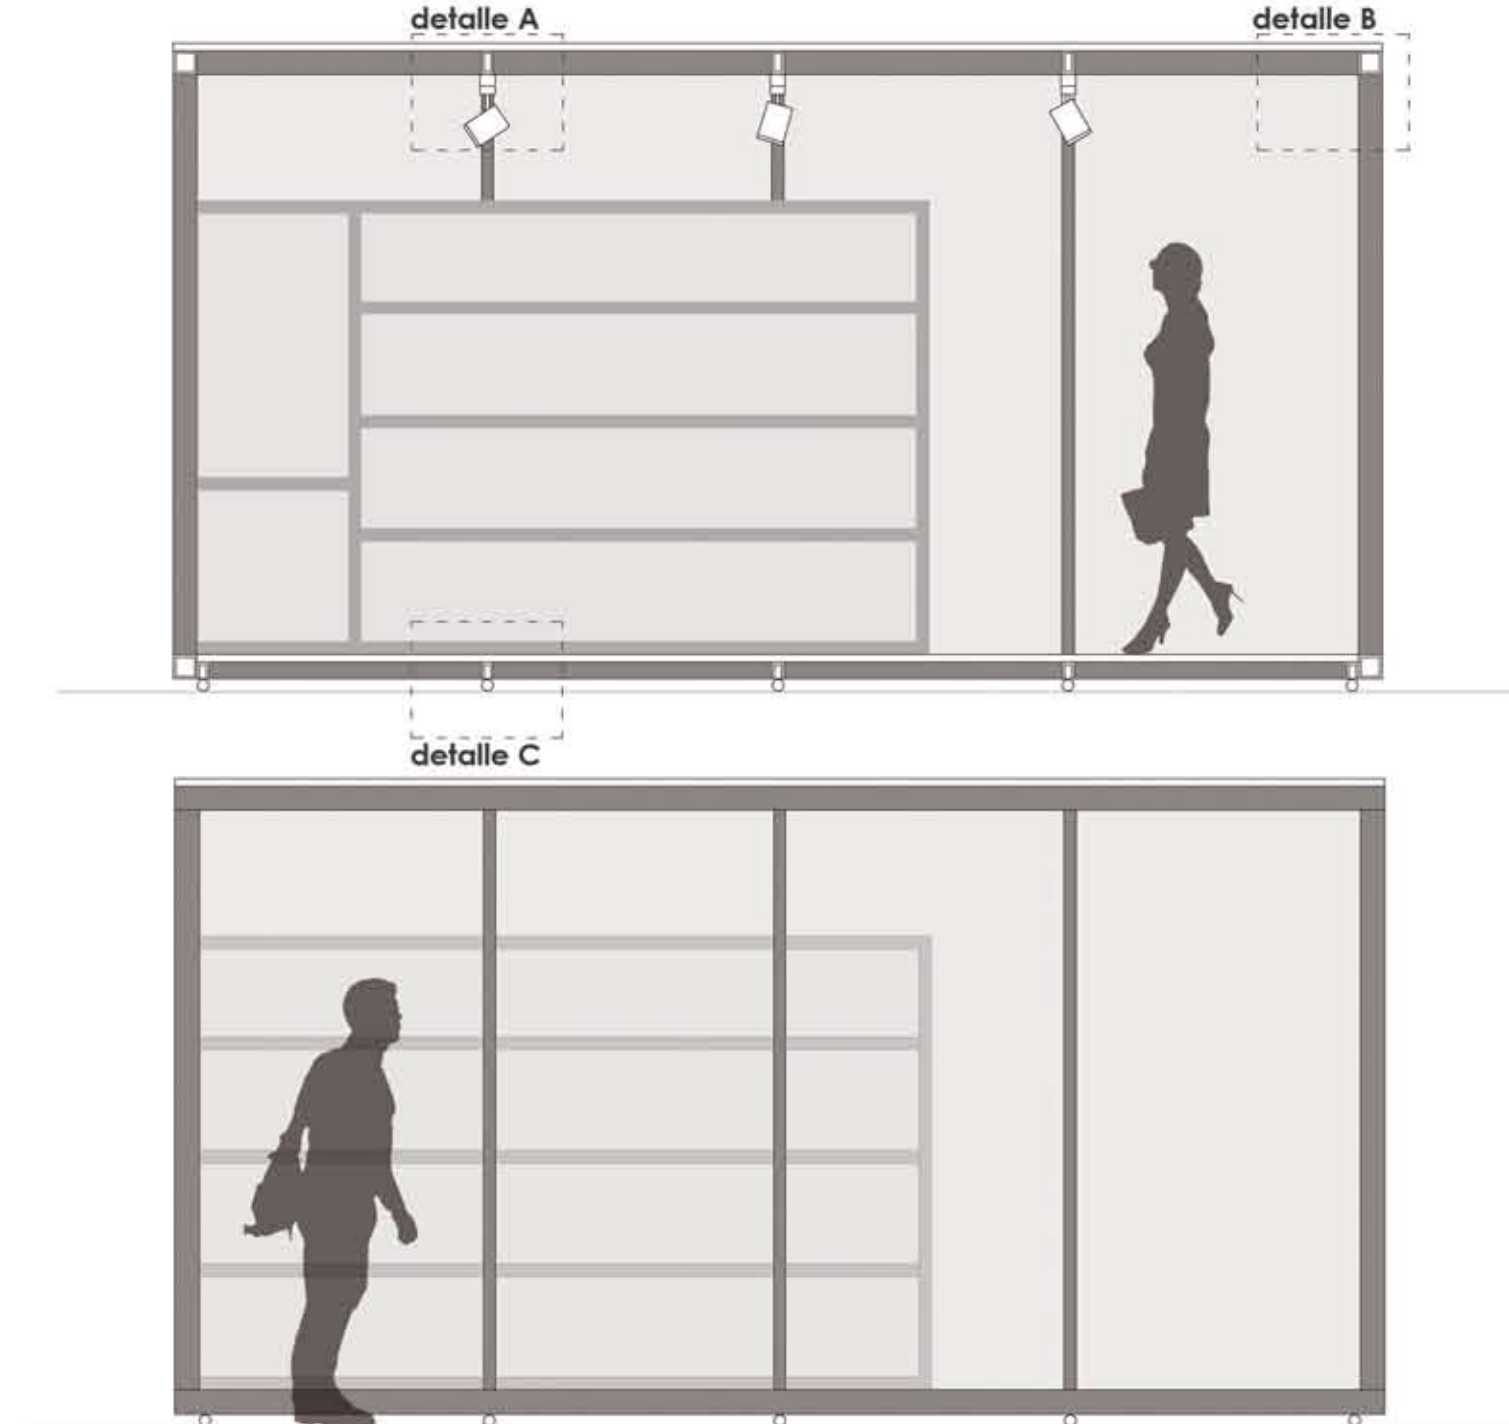

DETALLES MÓDULOS TIENDAS - TALLERES e:1/10

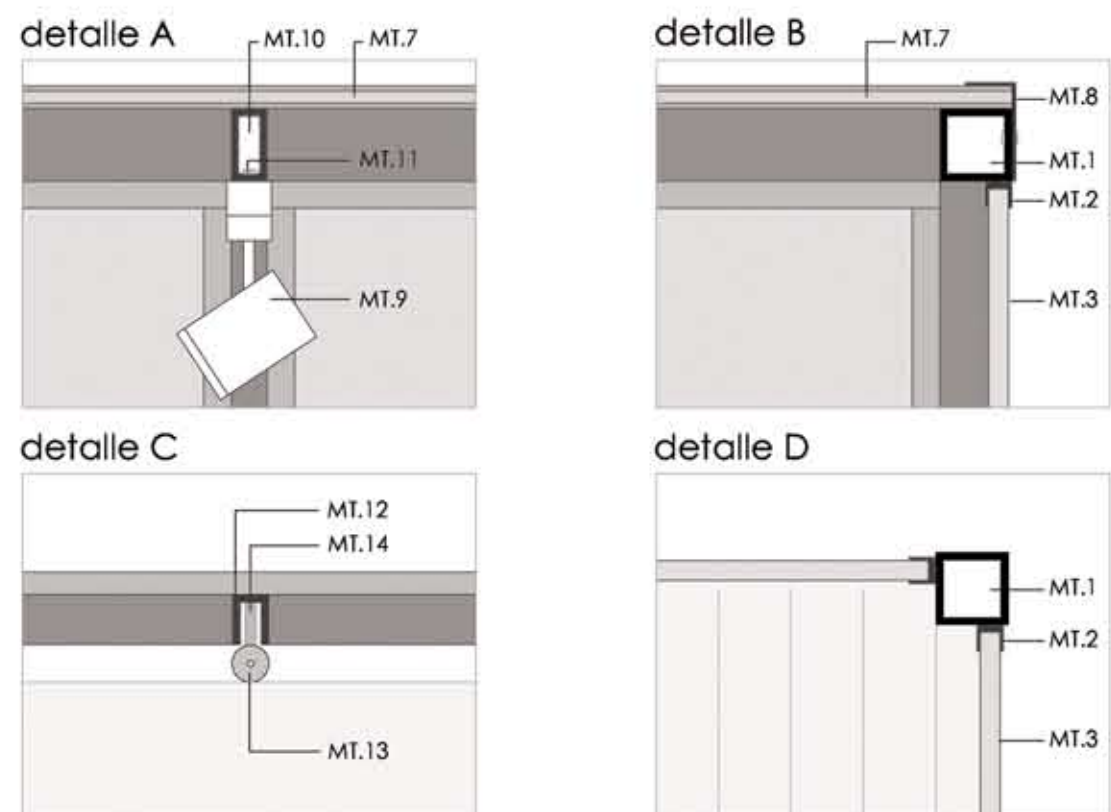


MT.1 Perfil metálico sección cuadrada acero 90 mm // MT.2 Perfil metálico sección en U 30 x 30 mm // MT.3 Cerramiento vidrio // MT.4 Puerta de vidrio // MT.5 Junquillo // MT.6 Tornillo de fijación // MT.7 Panel de resina doble con aislante acústico interior // MT.8 Perfil de remate de techo en L // MT.9 Luminaria foco orientable iGuzzini // MT.10 Perfil metálico de sección rectangular 50 x 90 mm // MT.11 Tornillo fijación luminaria // MT.12 Perfil metálico sección en U 60 x 50 mm // MT.13 Rueda de PVC // MT.14 Perfil de sujeción de las ruedas // MT.15 Tornillo sujeción sistema de ruedas



USOS MERCADO

1. Tiendas/cultura de uso temporal flexible. Separación mediante paneles móviles. Posibilidad de variación de la dimensión de los espacios 930 m² // 2. Tiendas de alimentación de productos ecológicos 270 m² // 3. Espacio venta-cultura flexible. Módulos móviles 1900 m² // 4. Espacio expositivo 150 m² // 5. Talleres 260 m² // 6. Restaurante 350 m² // 7. Gasómetro - Espacio multifunción 800 m² // 8. Zona carga-descarga 330 m² // 9. Instalaciones 730 m² // Aparcamiento 5200 m²

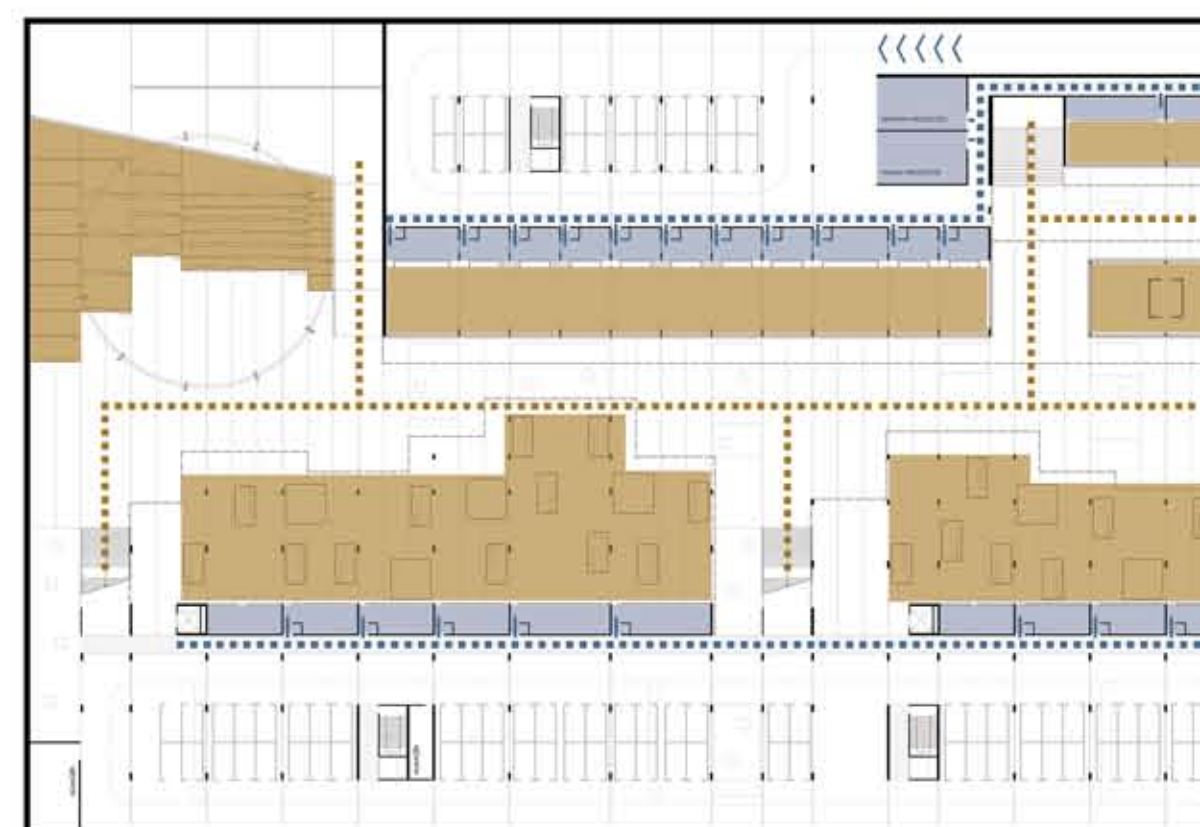

CIRCULACIONES MERCADO PÚBLICO - PRIVADO

— circulación privada (trabajadores, mantenimiento, carga/descarga)
— circulación pública