





VEGETACIÓN


VEGETACIÓN ORIGINAL

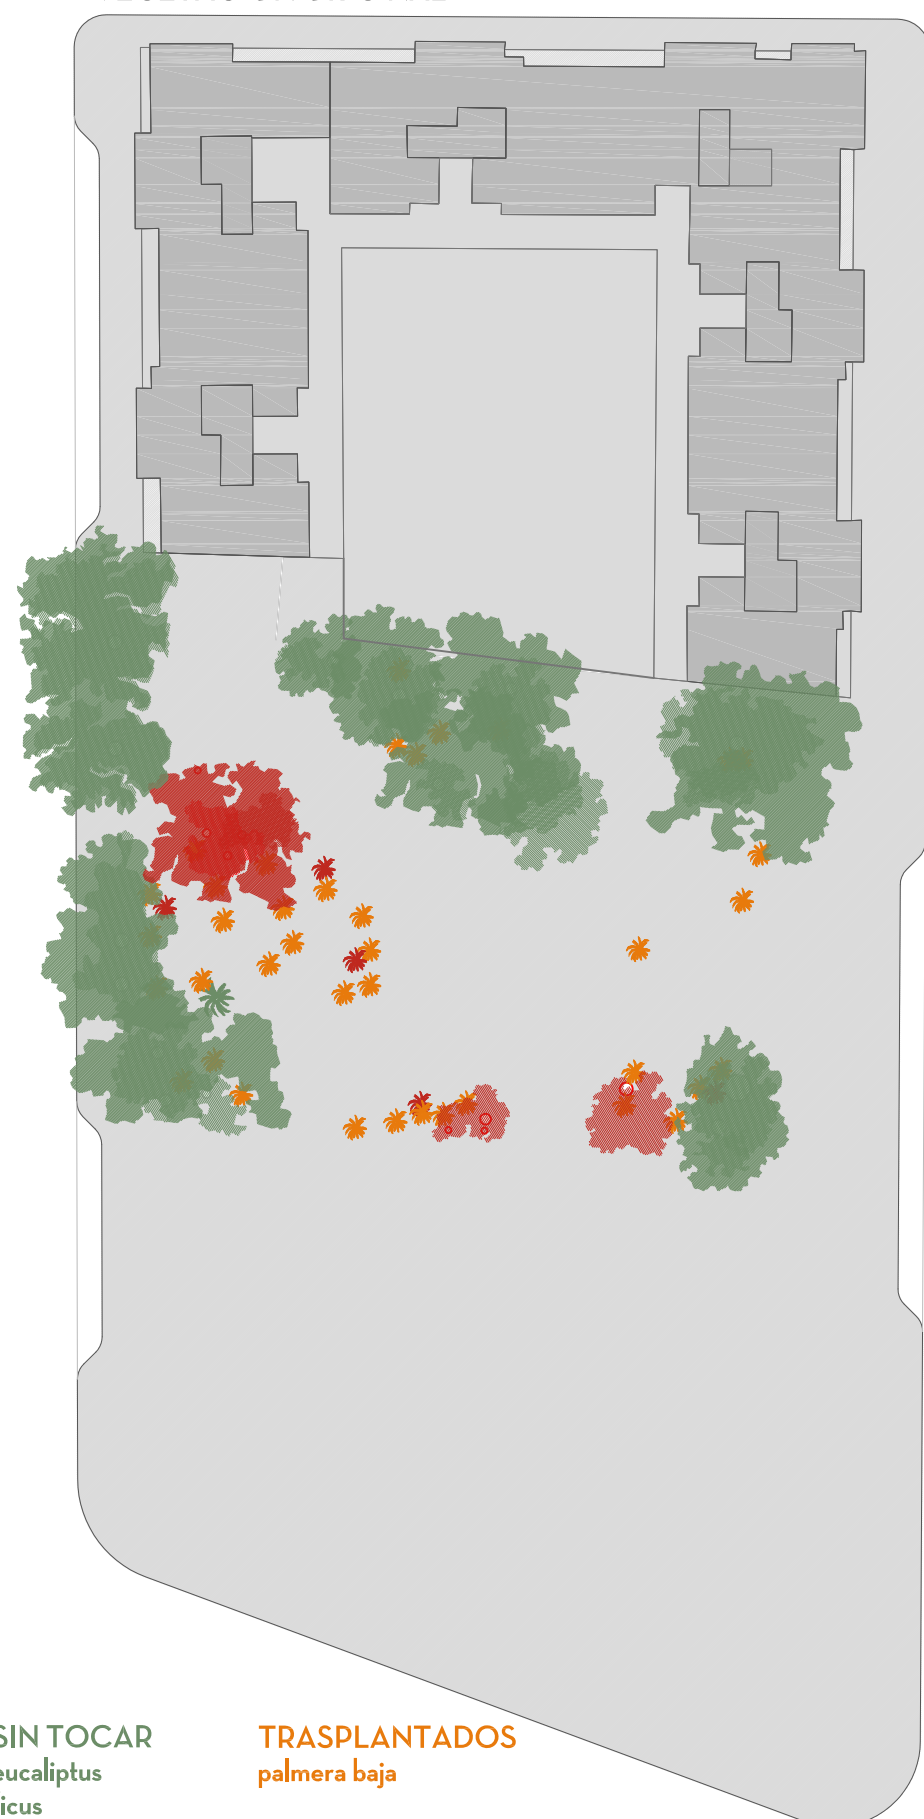

VEGETACIÓN PROYECTO

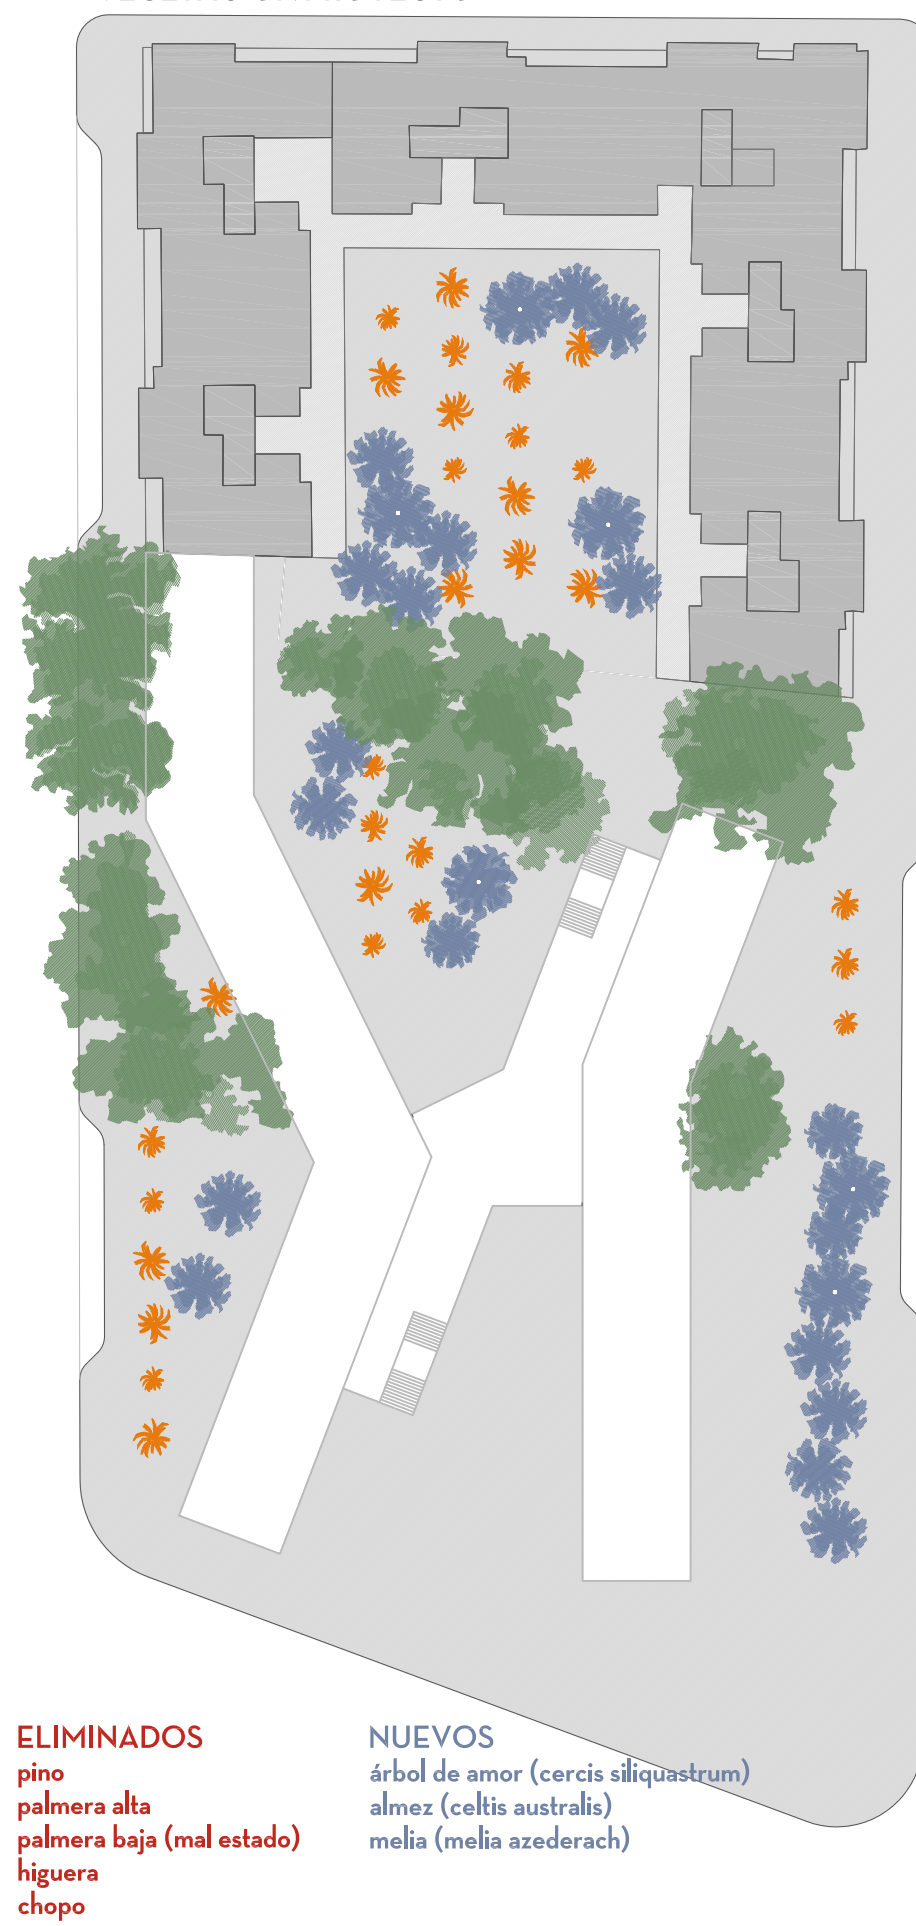


ORIGINAL

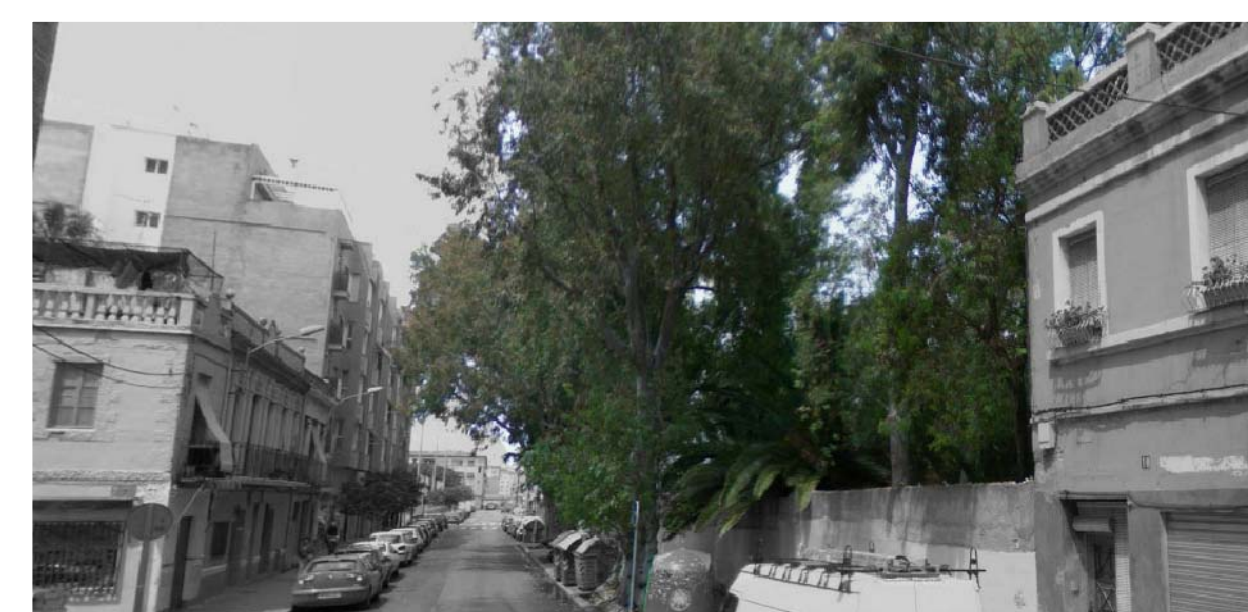


NUEVOS



INSTALACIONES

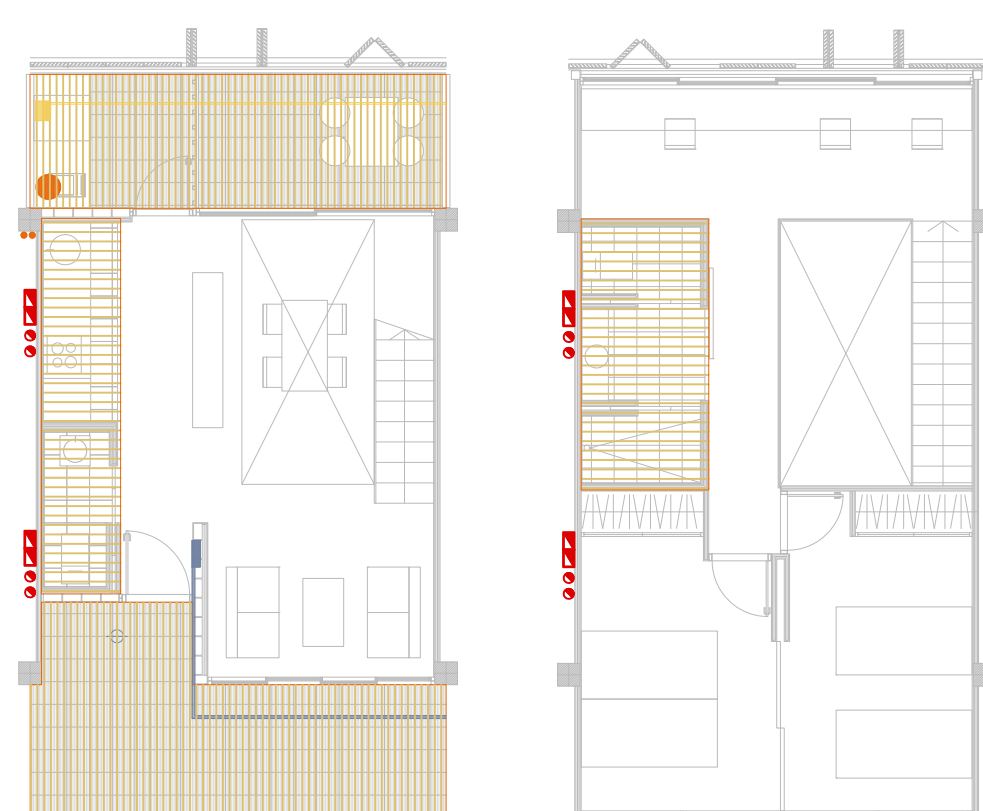

ESQUEMA BÁSICO VIVIENDA JÓVENES 1:100

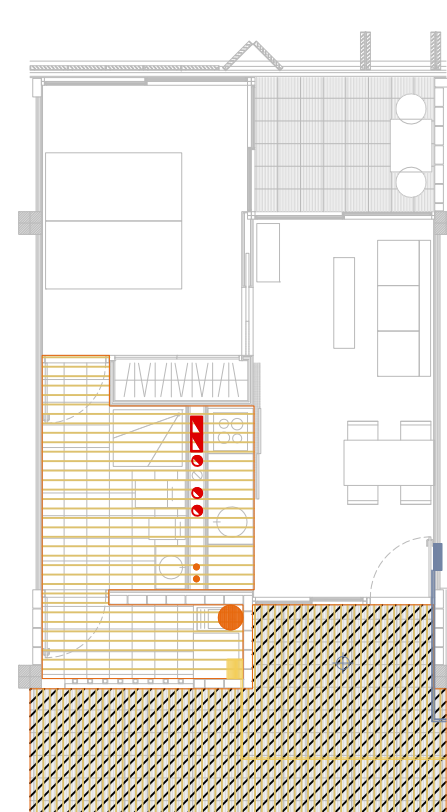


ESQUEMA BÁSICO VIVIENDA MAYORES 1:100

- FALSOS TECHOS (VIVIENDA Y EDIFICIO)
- FONTANERÍA
- GAS
- ELECTRICIDAD
- SANEAMIENTO
- PLACAS SOLARES E INSTALACIÓN



PLANTA TIPO 1:500

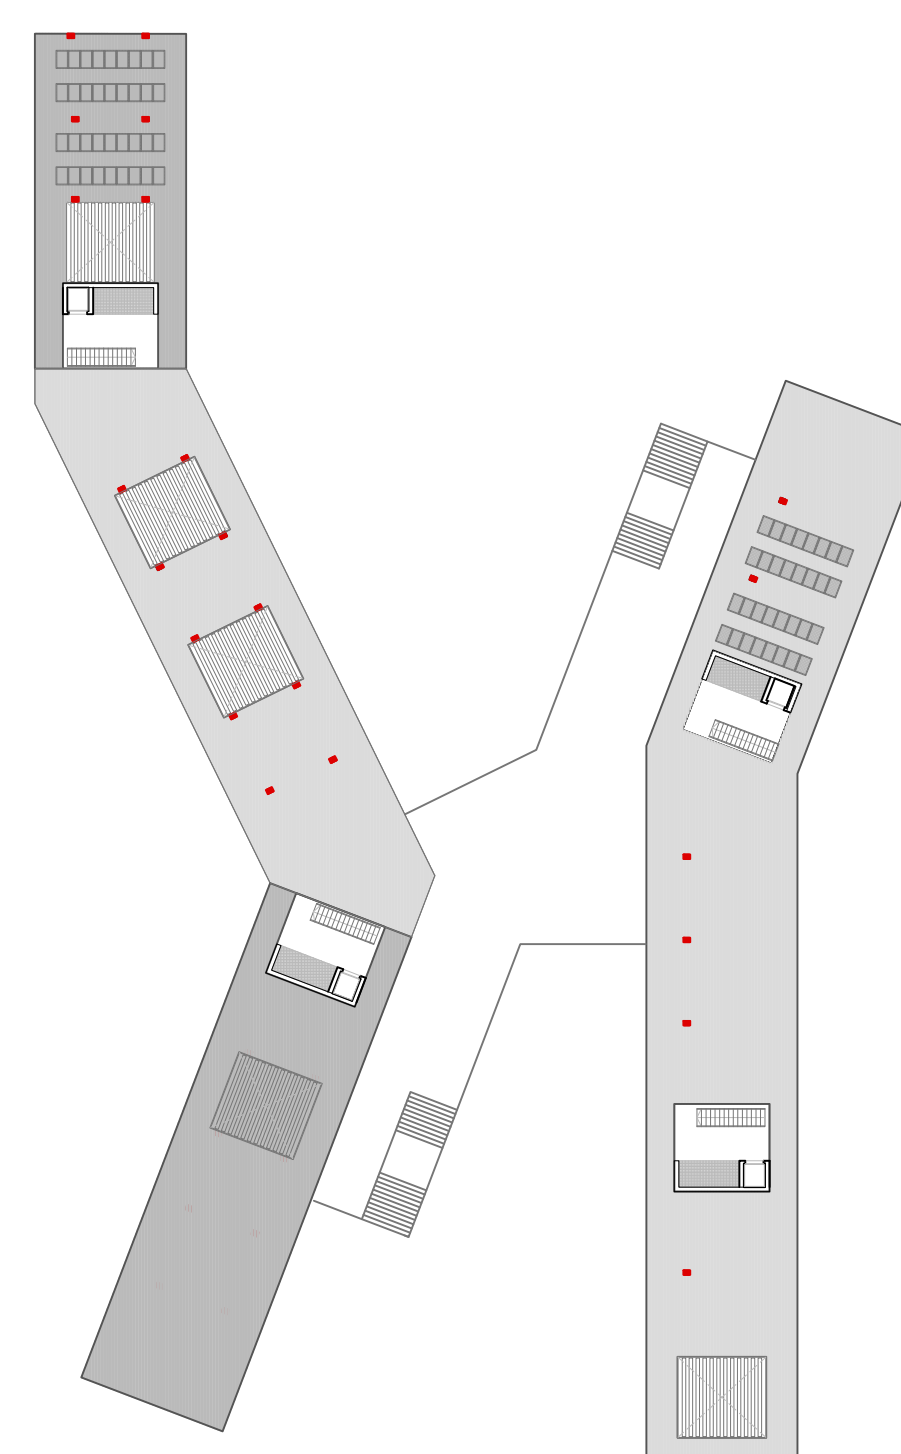

CUBIERTAS 1:500